


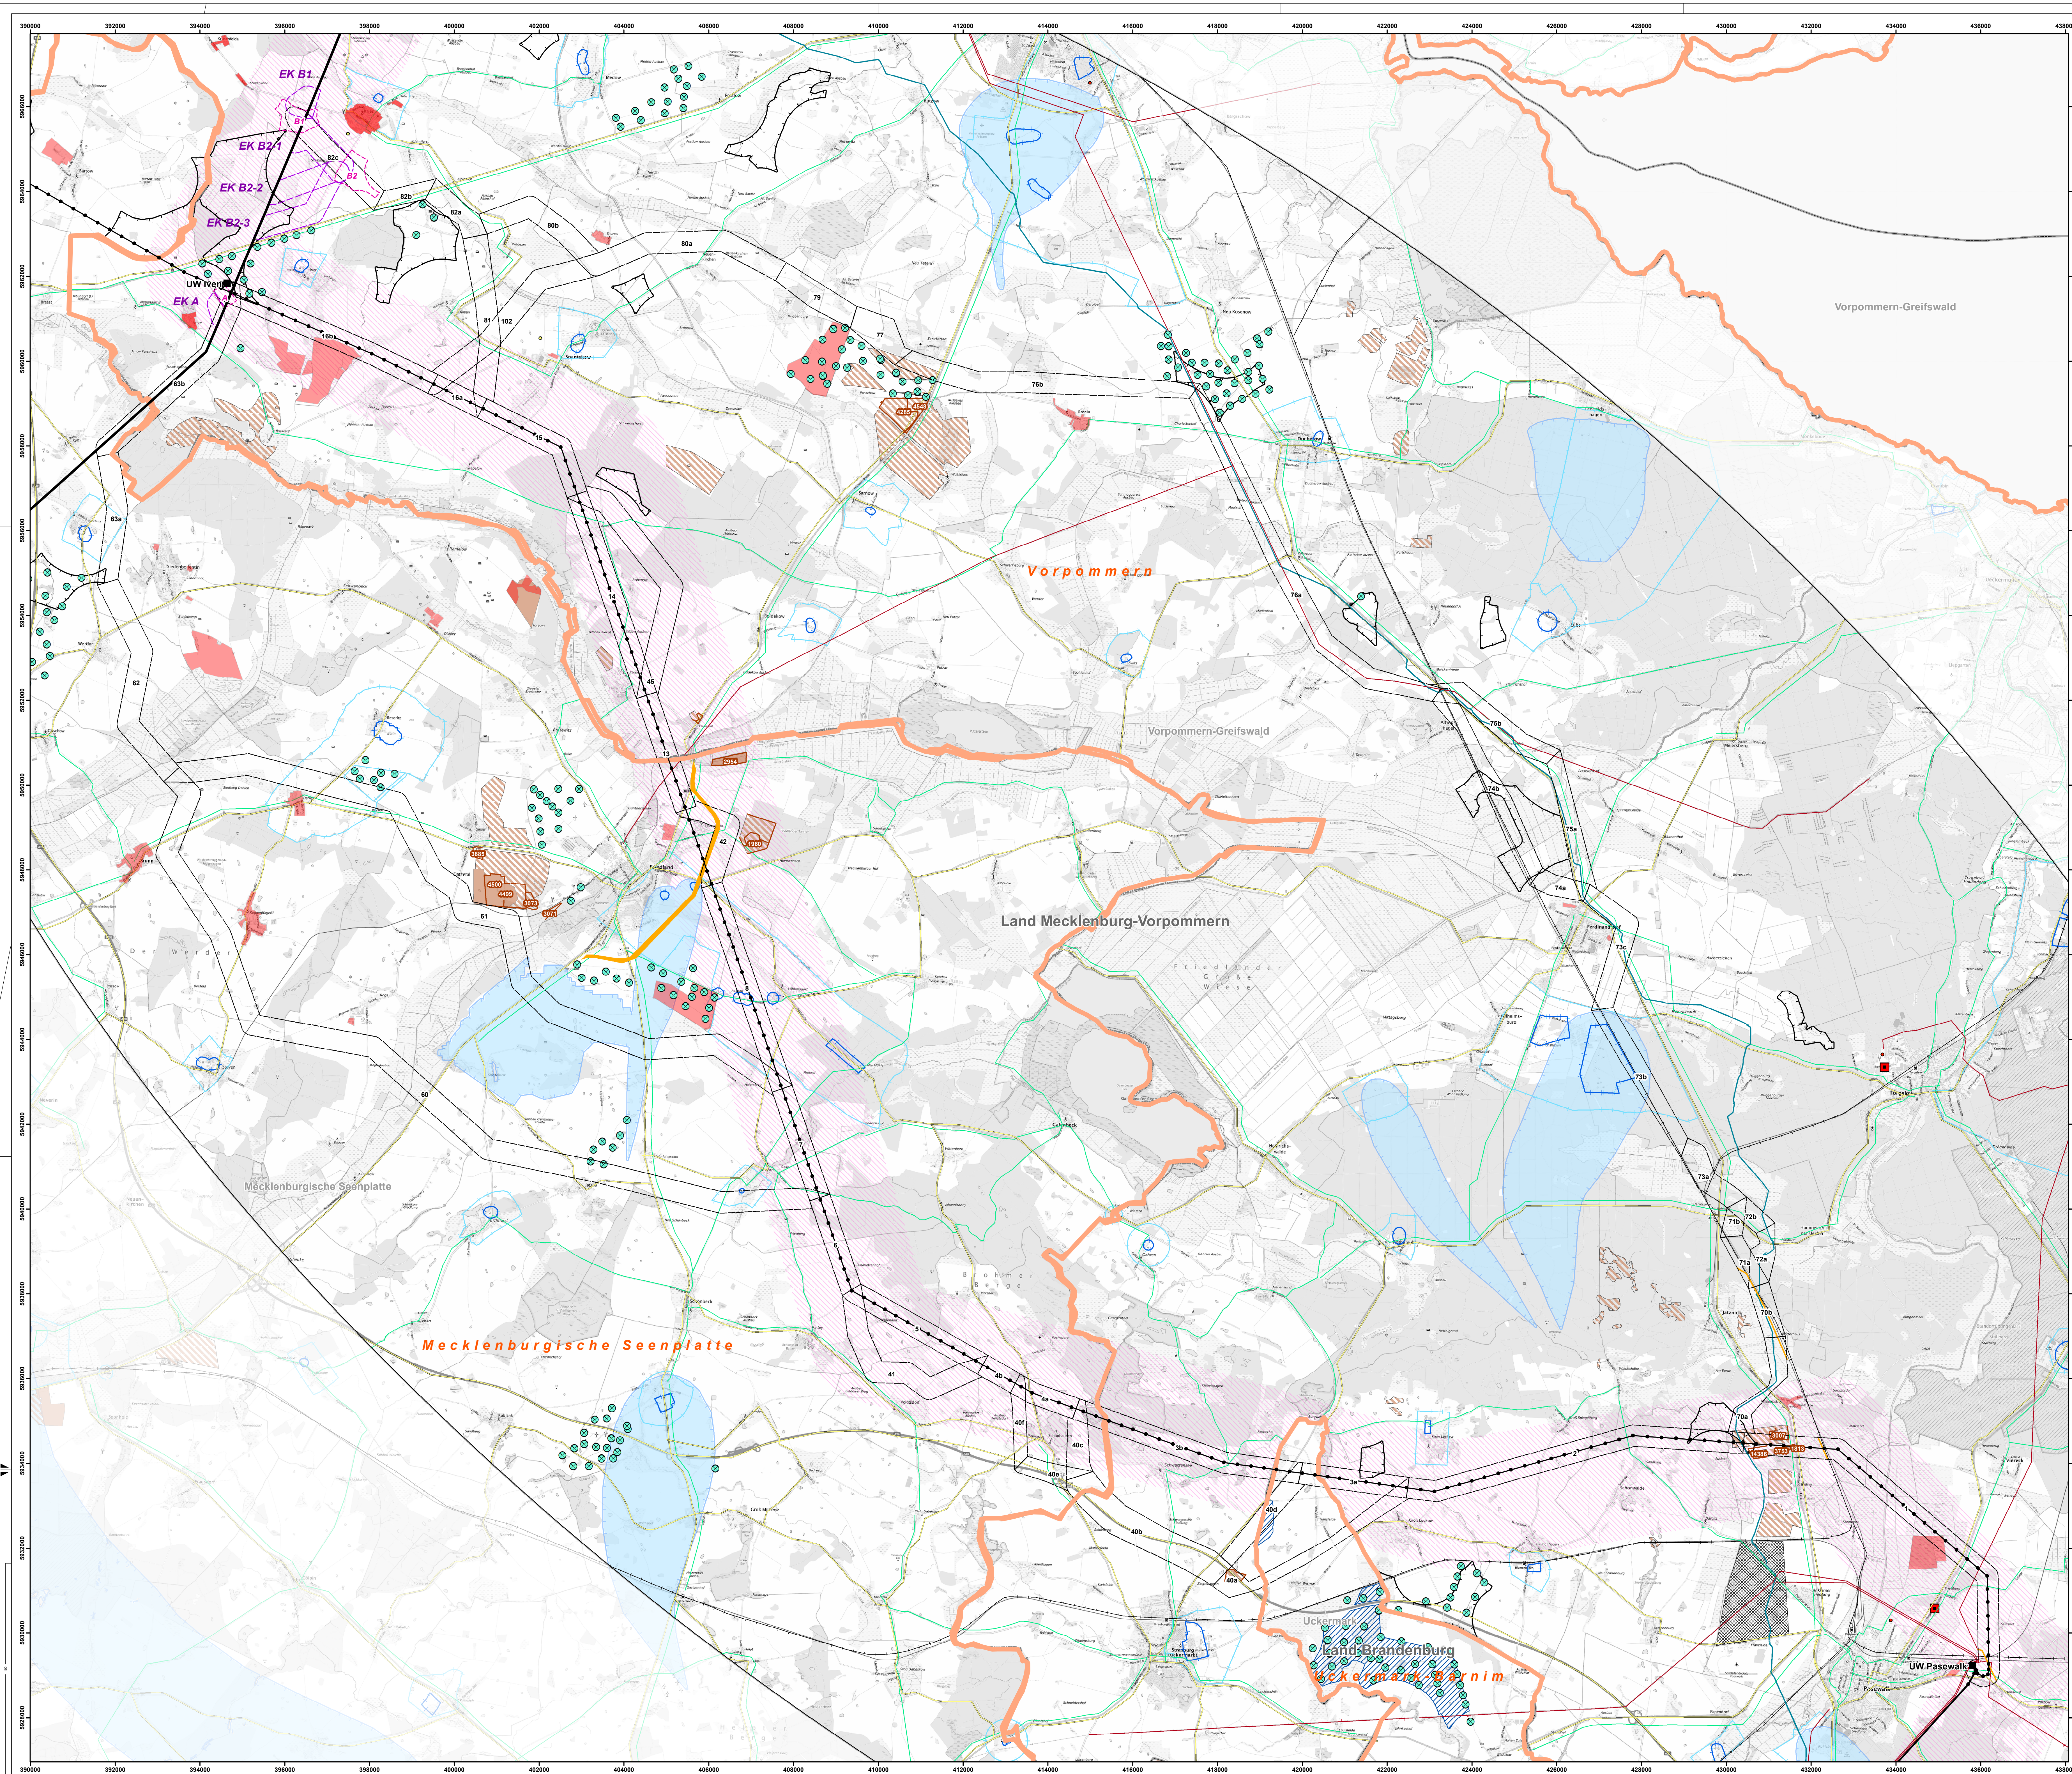

**Vorhaben**

- Vorhabenellipse Pasewalk - Iven
- 220/380-kV-Freileitungen
- Umspannwerk (UW) Bestand
- Trassenkorridore in Planung
- Standortflächen UW in Planung
- Trassenkorridore Einschleifung in Planung

**Erfordernisse der Raumordnung**

| Ziel (Z) / Vorrang-gebiet | Grundsatz (G) / Vorbehalt-gebiet | In Aufstellung befindl. | Kategorie   |
|---------------------------|----------------------------------|-------------------------|---|
|                           |                                  |                         | Gebiete mit großer Bedeutung für die Rohstoffförderung<br>RREP MS 2011 (Z 5.6.1(2), G 5.6.1(3)), RREP V 2010 (Z 5.6(2), G 5.6(3))<br>IRP U-B 2022 (Z 2.1)<br>IRP U-B 2022 (G 2.3)         |
|                           |                                  |                         | Erneuerbare Energien: Windenergiegebiete<br>RREP MS 2011 (Z 6.5(5)), RREP MS-TF 2018<br>RREP V 2010 (Z 6.5(7)), 2. A RREP V 2020, TFW U-B 2016<br>IRP U-B 2022 (Z 7.2)                    |
|                           |                                  |                         | Vorrangstandort für Industrie & Gewerbe<br>LEP M-V 2016 (Z 4.3.1(2))   |
|                           |                                  |                         | Raum- und Siedlungsstruktur: Gebiete mit großer Bedeutung für Industrie und Gewerbe<br>RREP MS 2011, RREP V 2010 (Z 4.3.1(2))<br>IRP U-B 2022 (Z 1.1)                                     |
|                           |                                  |                         | IRP U-B 2022 (G 1.2)   |
|                           |                                  |                         | IRP U-B 2022 (G 1.3) Potenzialstandorte Wasserstoff-<br>produktion   |
|                           |                                  |                         | Siedlungsschwerpunkte und bedeutsame Entwicklungs-<br>standorte<br>RREP MS 2011 (Z 3.3(1)), RREP V (Z 3.3(4))                                                                             |
|                           |                                  |                         | Siedlungsschwerpunkt<br>bedeutsamer Entwicklungsstandort<br>IRP U-B 2022 (G 4.1) Vorbehaltsgebiet Siedlung                                                                                |
|                           |                                  |                         | Verkehr<br>Straßennetz<br>LEP M-V 2016 (Z und G 5.1.2(3)), RREP MS 2011<br>(G 4.3(1)), RREP V 2010 (G 4.4.1(1))                                                                           |
|                           |                                  |                         | Schiennetz<br>LEP M-V 2016 (Z und G 5.1.2(4)), RREP MS 2011<br>(G 4.3(5)), RREP V 2010 (G 4.4.1(3))                                                                                       |
|                           |                                  |                         | Erholung und Tourismus<br>Regional bedeutsames Radruutenetz<br>RREP MS 2011 (G 3.1.3(10)), RREP V 2010 (G 6.4.3(3))                                                                       |
|                           |                                  |                         | Wasserwirtschaft: Gebiete mit großer Bedeutung für die<br>Trinkwassergewinnung<br>RREP V 2010 (Z 5.5.1(1), G 5.5.1(2)), RREP MS 2011<br>(Z 5.6.1(2), G 5.5(2))<br>LEP M-V 2016 (G 7.2(2)) |

**Bauleitplanung**

- Bebauungspläne im UR  
Quelle: Baukribline in MV: <http://www.geotaten-mv.de/derdebauleitplan.htm>, Stand 10.07.2022.  
Bebauungspläne in der Gemeinde Uckermark (BB): <https://www.uckermark.de/>, Stand 07.10.2022

**sonstige raumbedeutsame Planungen**

- 380-kV-Bestandsleitungen (50 Hertz)
- 220-kV-Bestandsleitungen (50 Hertz)
- 110-kV-Bestandsleitung (E-DIS)
- Gasleitungen: EUGAL-Leitung, Planfeststellungsverfahren  
Quelle: Bergant Stadt und, Stellungnahme vom 22.02.2021
- Bergbauliche Betriebspläne im UR (mit BP-ID)  
Quelle: Bergant Stadt und, Stellungnahme vom 22.02.2021
- Ortsumgehung Friedland (BVWP 2030) und RREP MS 2011 (Z 6.4.3(3))
- Ortsumgehung Pasewalk und Jatznick/Belling (BVWP 2030) und RREP V 2010 (G 6.4.1(2))
- Windenergieanlagen Bestand  
Quelle: Marktstammdatenregister: <https://www.marktstammdatenregister.de/>, Stand 10.09.2022

**Administrative Grenzen**

- Grenze Bundesland
- Grenze Landkreis
- Planungsregionen (Mecklenburgische Seenplatte, Vorpommern (M-V), Uckermark-Barnim (BB))

© Bundesamt für Kartographie und Geodäsie (2022), d-leby-2-0

**Anzeige gem. § 15 Abs. 5 Satz 2 ROG** **50hertz**  
E.ON Group

**Netzverstärkung Pasewalk - Güstrow**  
Höchstspannungsleitung Güstrow – Siedenbrünzow – Iven/Krusenfelde/  
Krien/Spantekow/Werder/Bartow – Pasewalk Nord – Pasewalk

Abschnitt: **Pasewalk - Pasewalk Nord - Iven inkl. UW Iven**

Titel: **Infrastruktur: Verkehr, Rohstoffe, erneuerbare Energien, Wasserwirtschaft**  
**Siedlungsstruktur: Industrie und Gewerbe**  
**andere raumb. Planungen und Maßnahmen: Bauleitplanung, Bergbau, WEA**

Unterlage: **K4** Blatt: 1/1 Maßstab: 1:50.000

0 0,5 1 2 3 4 5 km

Vorhabenträger: 50Hertz Transmission GmbH  
Heidestraße 2  
D-10557 Berlin

Bearbeitung: **GICON**  
Industriepark Güstrow  
Großmann Ingenieur Consult GmbH  
Stammplatz Dresden  
01219 Dresden Tiergartenstraße 46  
Telefon +49 351 47876-0 Telefax -78  
eMail: [info@gicon.de](mailto:info@gicon.de)

| Nr. | Änderung                                                            | Datum      | Name       |
|-----|---------------------------------------------------------------------|------------|------------|
| 1   | Ergänzung: Integrierter Regionalplan Uckermark-Barnim, Entwurf 2022 | 03.11.2022 | S. Thorand |

aufgestellt: 14.10.2022 genehmigt:

Projektleiter: A. Dehnde  
geändert:

2022/27G3115  
Blattformat: 1188 x 841