

28F
WA2+0 +4 JE-09

-293.0-

29F
T1+0 JE-09

-289.0-

30F
T1+0 JE-09

-287.0-

31F
T1+0 JE-09

-216.9-

32F
WA3/WE1+0 JE-09



Neubau 110-kV-Trasse HT 2001 Frankfurt Nord - Wulkow

Mast Nr. 28F - Mast Nr. 32F



Gemarkung: Frankfurt (Oder) Flur: 138
Lagesystem: UTM Zone 33, ETRS 89
Höhensystem: DHHN92
Kartengrundlage: ALK 07.2015

Mast Nr.28F - Mast Nr. 32F

- Grüneintragung entspricht 2.Deckblattänderung
- Blaueintragung entspricht Deckblattänderung
- Planfeststellungsgrenze

Grenzen:

- Sortiernummer (intern) für Flurstück mit Rechtserwerb
- Tragmast (Neubau) / Tragmast (Bestand)
- Abspannmast (Neubau) / Abspannmast (Bestand)
- Bestandsmast wird demontiert
- Planfeststellung im benachbarten Bundesland

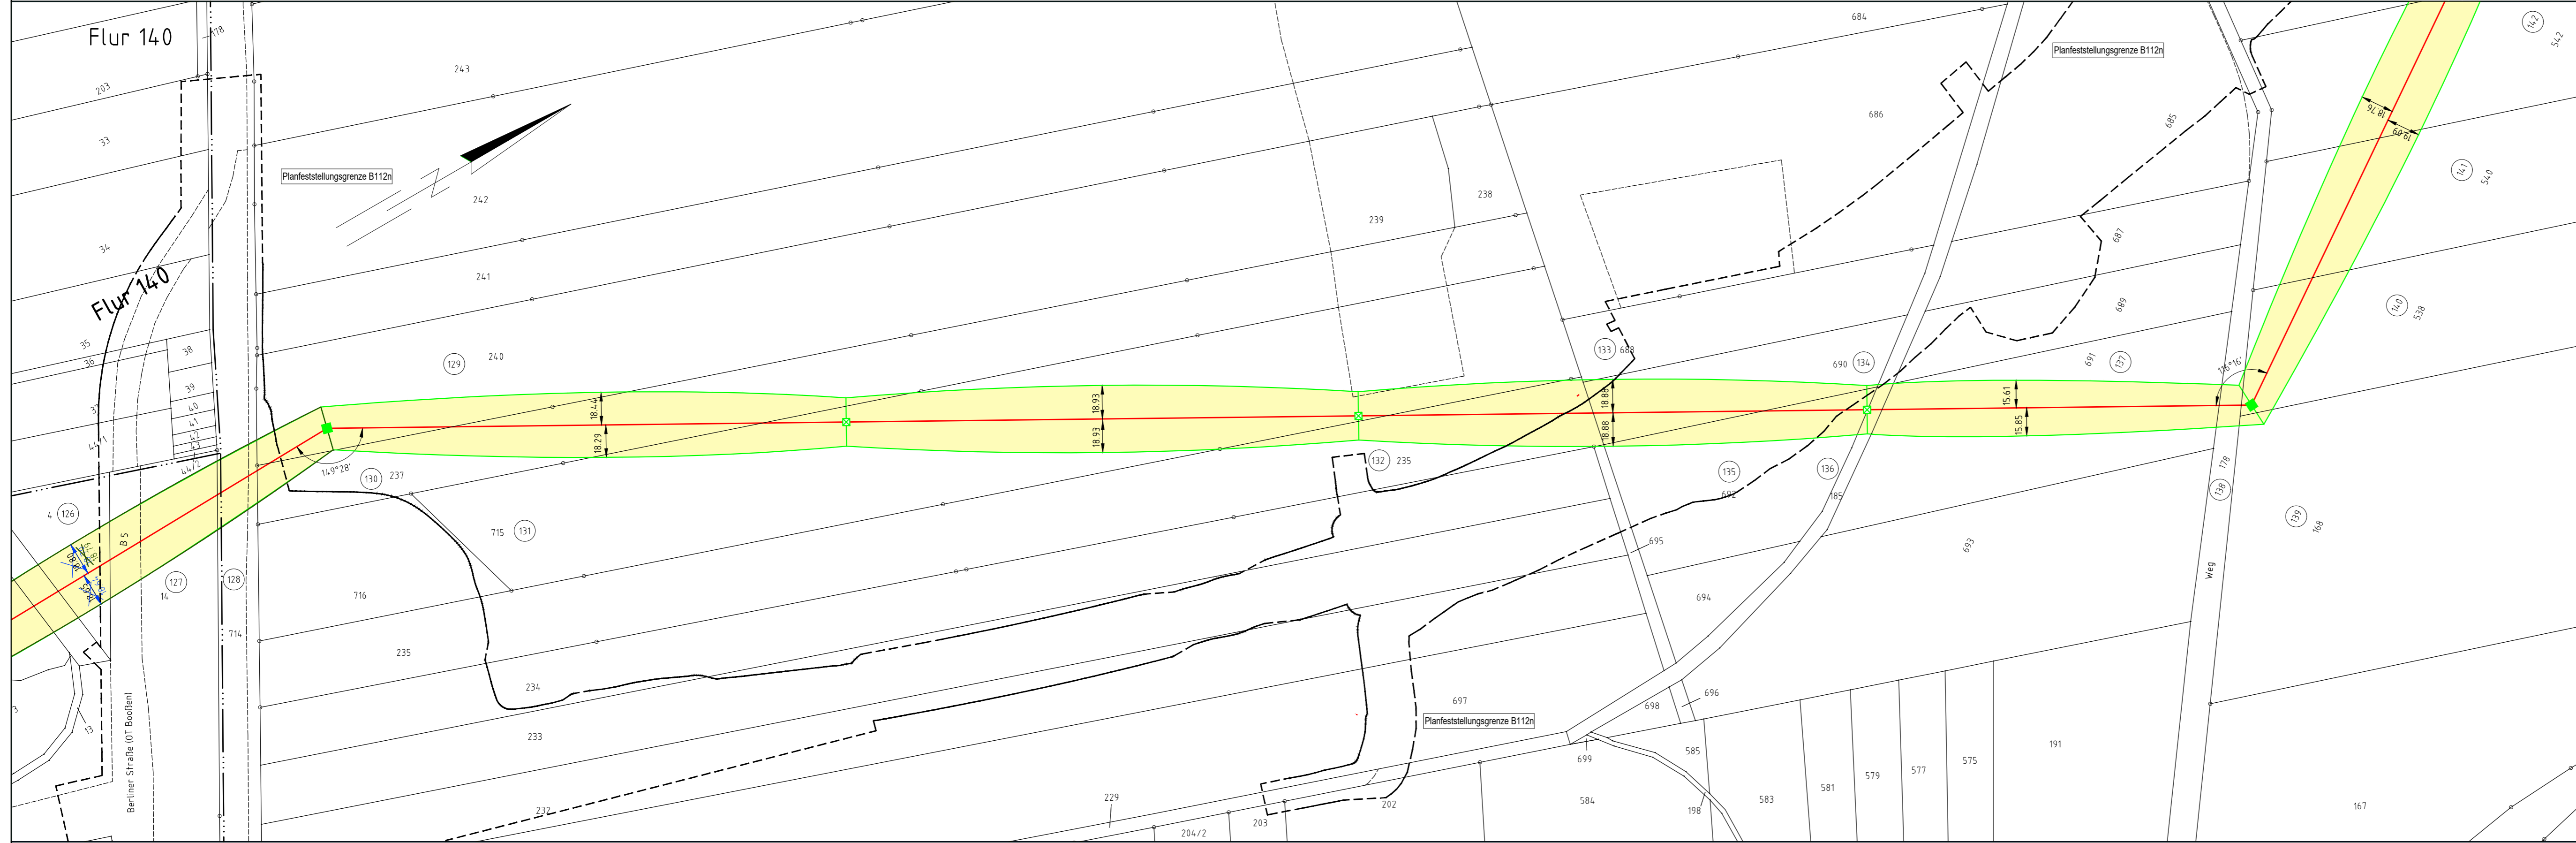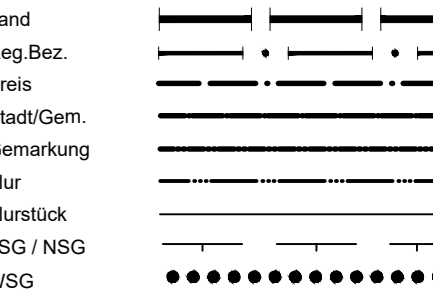

Gemarkung Frankfurt (Oder)
Flur 141 Flur 155

Gemarkung Frankfurt (Oder)
Flur 138

Baufirma	Trassierungsfirma LTB Leitungsbau GmbH Friedrich-List-Str. 27 01445 Radebeul	E.DIS Netz GmbH Langewäher Straße 60 15517 Fürstenwalde/Spree																								
Revision	Trassierung	Maßstab																								
Aufg.	Aufg. 08.2016 Walk	1:2000																								
Gez.	Gez. 11.2019 I.Maut																									
Gepr.	Gepr. 11.2019 Zimmermann																									
Fortführungsoriginal		Benennung																								
Bearb.		Rechtserwerbsplan																								
Gepr.																										
Datum		Zeichnungsnummer R_HT2001_028F_032F																								
Name																										
		Blatt: 03																								
<table border="1"> <tr> <th>LTB</th> <th>Änderung</th> <th>Datum</th> <th>Name</th> <th>Urspr.</th> <th>Ers. d.</th> </tr> <tr> <td>2</td> <td>Änderung</td> <td>10.2025</td> <td>Zimm</td> <td></td> <td></td> </tr> <tr> <td>1</td> <td>Änderung</td> <td>10.2023</td> <td>I.Maut</td> <td></td> <td></td> </tr> <tr> <td>Zust.</td> <td>Änderung</td> <td>Datum</td> <td>Name</td> <td>Urspr.</td> <td>Ers. d.</td> </tr> </table>		LTB	Änderung	Datum	Name	Urspr.	Ers. d.	2	Änderung	10.2025	Zimm			1	Änderung	10.2023	I.Maut			Zust.	Änderung	Datum	Name	Urspr.	Ers. d.	Bl. 05
LTB	Änderung	Datum	Name	Urspr.	Ers. d.																					
2	Änderung	10.2025	Zimm																							
1	Änderung	10.2023	I.Maut																							
Zust.	Änderung	Datum	Name	Urspr.	Ers. d.																					