

110-kV-Hochspannungsfreileitung Abzweig Ketzin Mast 38 - UW Ketzin HT 1041

Bestands-, Konflikt- und Maßnahmenplan von Mast 17Kn bis Portal UW Ketzin Maßstab 1:2000

- Biotoptypen**
- Fließ- und Staudgewässer**
 - 01 2111 Schilf-Röhricht an Fließgewässern
 - 01 130 Gräben
 - 01 141 Kanäle, unbeschattet
 - 02 1033 polytrophe Landseen
 - 02 114 polytroper Altarm an Fließgewässern
 - 02 2111 Schilf-Röhricht an Staudgewässern
 - Gras- und Staudenfluren**
 - 05 1032 Feuchtwiesen, nährstoffreicher Standorte, verarmt
 - 05 11101 Frischweiden, weitgehend ohne spontanen Gehölzbewuchs
 - 05 11201 Frischweiden, weitgehend ohne spontanen Gehölzbewuchs
 - 05 13101 Grünlandbrachen feuchter Standorte, weitgehend ohne spontanen Gehölzbewuchs
 - 05 1311 Grünlandbrachen, von Schilf dominiert
 - 05 1411 gewässerbegleitende Hochstaudenfluren
 - 05 1422 Staudenfluren frischer, nährstoffreicher Standorte, verarmte Ausprägung
 - 05 1414 Neophytenfluren feuchter bis nasser Standorte
 - 05 1511 Intensivgrasland, feuchter Standorte
 - 05 1621 artenarmer Zierrasen, weitgehend ohne Bäume
 - Anthropogene Rohbodenstandorte und Ruderalfluren**
 - 03 2401 zwei- und mehrjährige ruderaler Stauden- und Distelfluren, weitgehend ohne Gehölzbewuchs
 - Laubgebüsche, Feldgehölze, Alleen, Baumreihen und -gruppen**
 - 07 1011 Strauchweidengebüsche
 - 07 1021 Laubgebüsche frischer Standorte, überwiegend heimische Arten
 - 07 111 Feldgehölze nasser oder feuchter Standorte
 - 07 112 Feldgehölze frischer oder reicher Standorte
 - 07 132 Hecken und Windschutzstreifen, von Bäumen überschirmt
 - 07 140 Alleen und Baumreihen
 - 07 1421 Baumreihen, mehr oder weniger geschlossen und in gesundem Zustand, überwiegend heimische Baumarten
 - 07 150 Solitäräume und Baumgruppen
 - 07 190 standorttypischer Gehölzsaum an Gewässern
 - Wälder und Forste**
 - 08 1034 Großseggen-Schwarzerlenwald
 - 08 3108 Eichenforst, Nebenbaumart: sonstige Laubholzarten (inkl. Roteiche)
 - Äcker**
 - 09 130 intensiv genutzte Äcker
 - 09 140 Ackerbrachen
 - Biotope der Grün- und Freiflächen**
 - 10 125 Waldschneisen
 - Bebaute Gebiete, Verkehrsanlagen, Sonderflächen**
 - 12 522 Ver- und Entsorgungsanlagen, mit geringem Grünflächenanteil
 - 12 610 Straßen
 - 12 6432 Parkplätze, versiegelt, ohne Baumbestand
 - 16 650 Wege
 - 12 260 Einzel- und Reihenhausbebauung

Konflikte
Konfliktbox

Vermeidungs-/ Ausgleichsmaßnahmen
Maßnahmebox

Schutzgebiete und -objekte

nachrichtlich

geplantes Bauvorhaben
110kV-Leitung Abzweig Ketzin (HT 1041)
Maststandort (Trag-/Abspannmast)
Standort Provisorium (temporär)
Zwiegung

Konflikte
K1 Konfliktbeschreibung

Vermeidungs-/ Ausgleichsmaßnahmen
V1 Maßnahmenbeschreibung

Schutzgebiete und -objekte
SPA-Gebiet (Europäisches Vogelschutzgebiet)
gesetzlich geschütztes Biotop

nachrichtlich
Grenze des Untersuchungsraumes

Konflikte
K1 Konfliktbeschreibung

Vermeidungs-/ Ausgleichsmaßnahmen
V1 Maßnahmenbeschreibung

Schutzgebiete und -objekte
SPA-Gebiet (Europäisches Vogelschutzgebiet)
gesetzlich geschütztes Biotop

nachrichtlich
Grenze des Untersuchungsraumes


Kartengrundlage: ALKIS, LVA Brandenburg Ausgabe 20.04.2016
Digitale Orthophotos DOP von Landesvermessung und Geobasisinformation Brandenburg (LGB) vom 11.07.2016

OMEXOM
POWER & GRID

BUCHHOLZ + PARTNER

edis
E.DIS Netz GmbH
Langewahler Straße 60
15517 Fürstenwalde/Spree

GEWERBETRIEB: SB
PLANDATUM: 05/2019

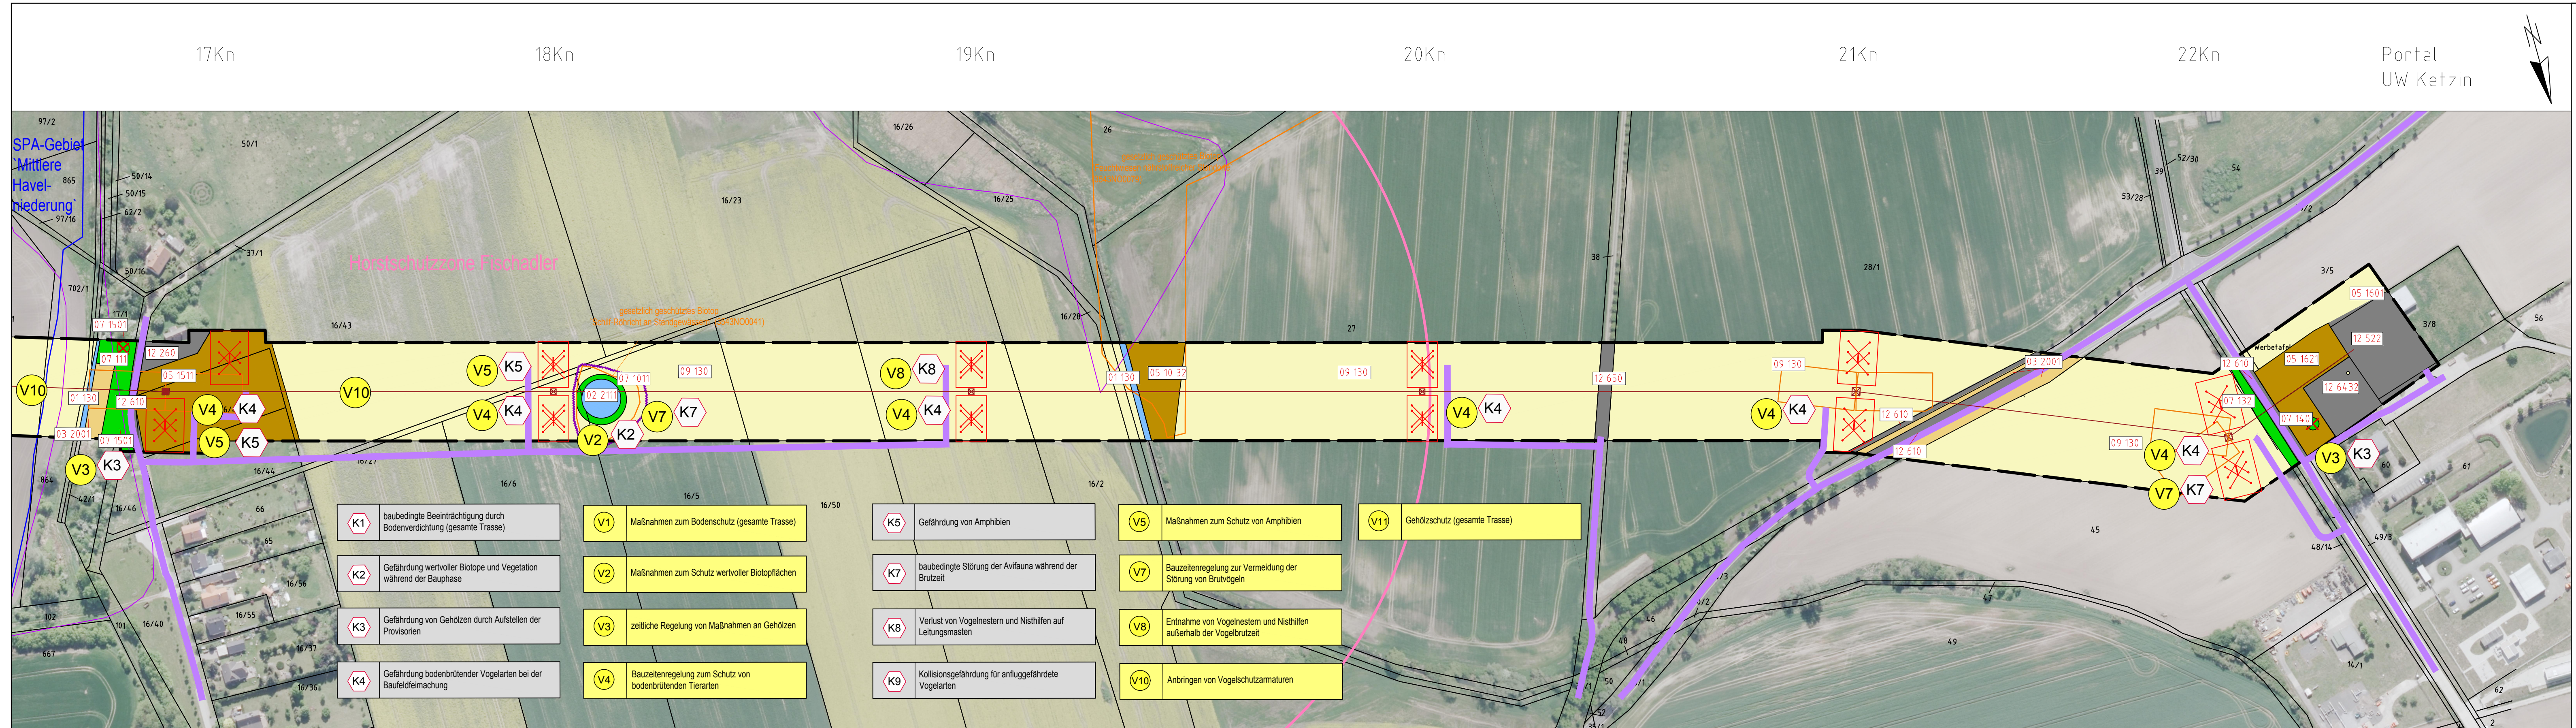

K1 baubedingte Beeinträchtigung durch Bodenverdichtung (gesamte Trasse)	V1 Maßnahmen zum Bodenschutz (gesamte Trasse)	K5 Gefährdung von Amphibien	V5 Maßnahmen zum Schutz von Amphibien	V11 Gehölzschutz (gesamte Trasse)
K2 Gefährdung wertvoller Biotope und Vegetation während der Bauphase	V2 Maßnahmen zum Schutz wertvoller Biotopflächen	K7 baubedingte Störung der Avifauna während der Brutzeit	V7 Bauzeitenregelung zur Vermeidung der Störung von Brutvögeln	
K3 Gefährdung von Gehölzen durch Aufstellen der Provisorien	V3 zeitliche Regelung von Maßnahmen an Gehölzen	K8 Verlust von Vogelnestern und Nisthilfen auf Leitungsmasten	V8 Entnahme von Vogelnestern und Nisthilfen außerhalb der Brutzeit	
K4 Gefährdung bodenbrütender Vogelarten bei der Baufeldreimung	V4 Bauzeitenregelung zum Schutz von bodenbrütenden Tierarten	K9 Kollisionsgefährdung für anfluggefährdete Vogelarten	V10 Anbringen von Vogelschutzamaturen	

Stadt Ketzin/Havel

Gemarkung Falkenrehde

Flur 7

Gemarkung Ketzin

Flur 12