


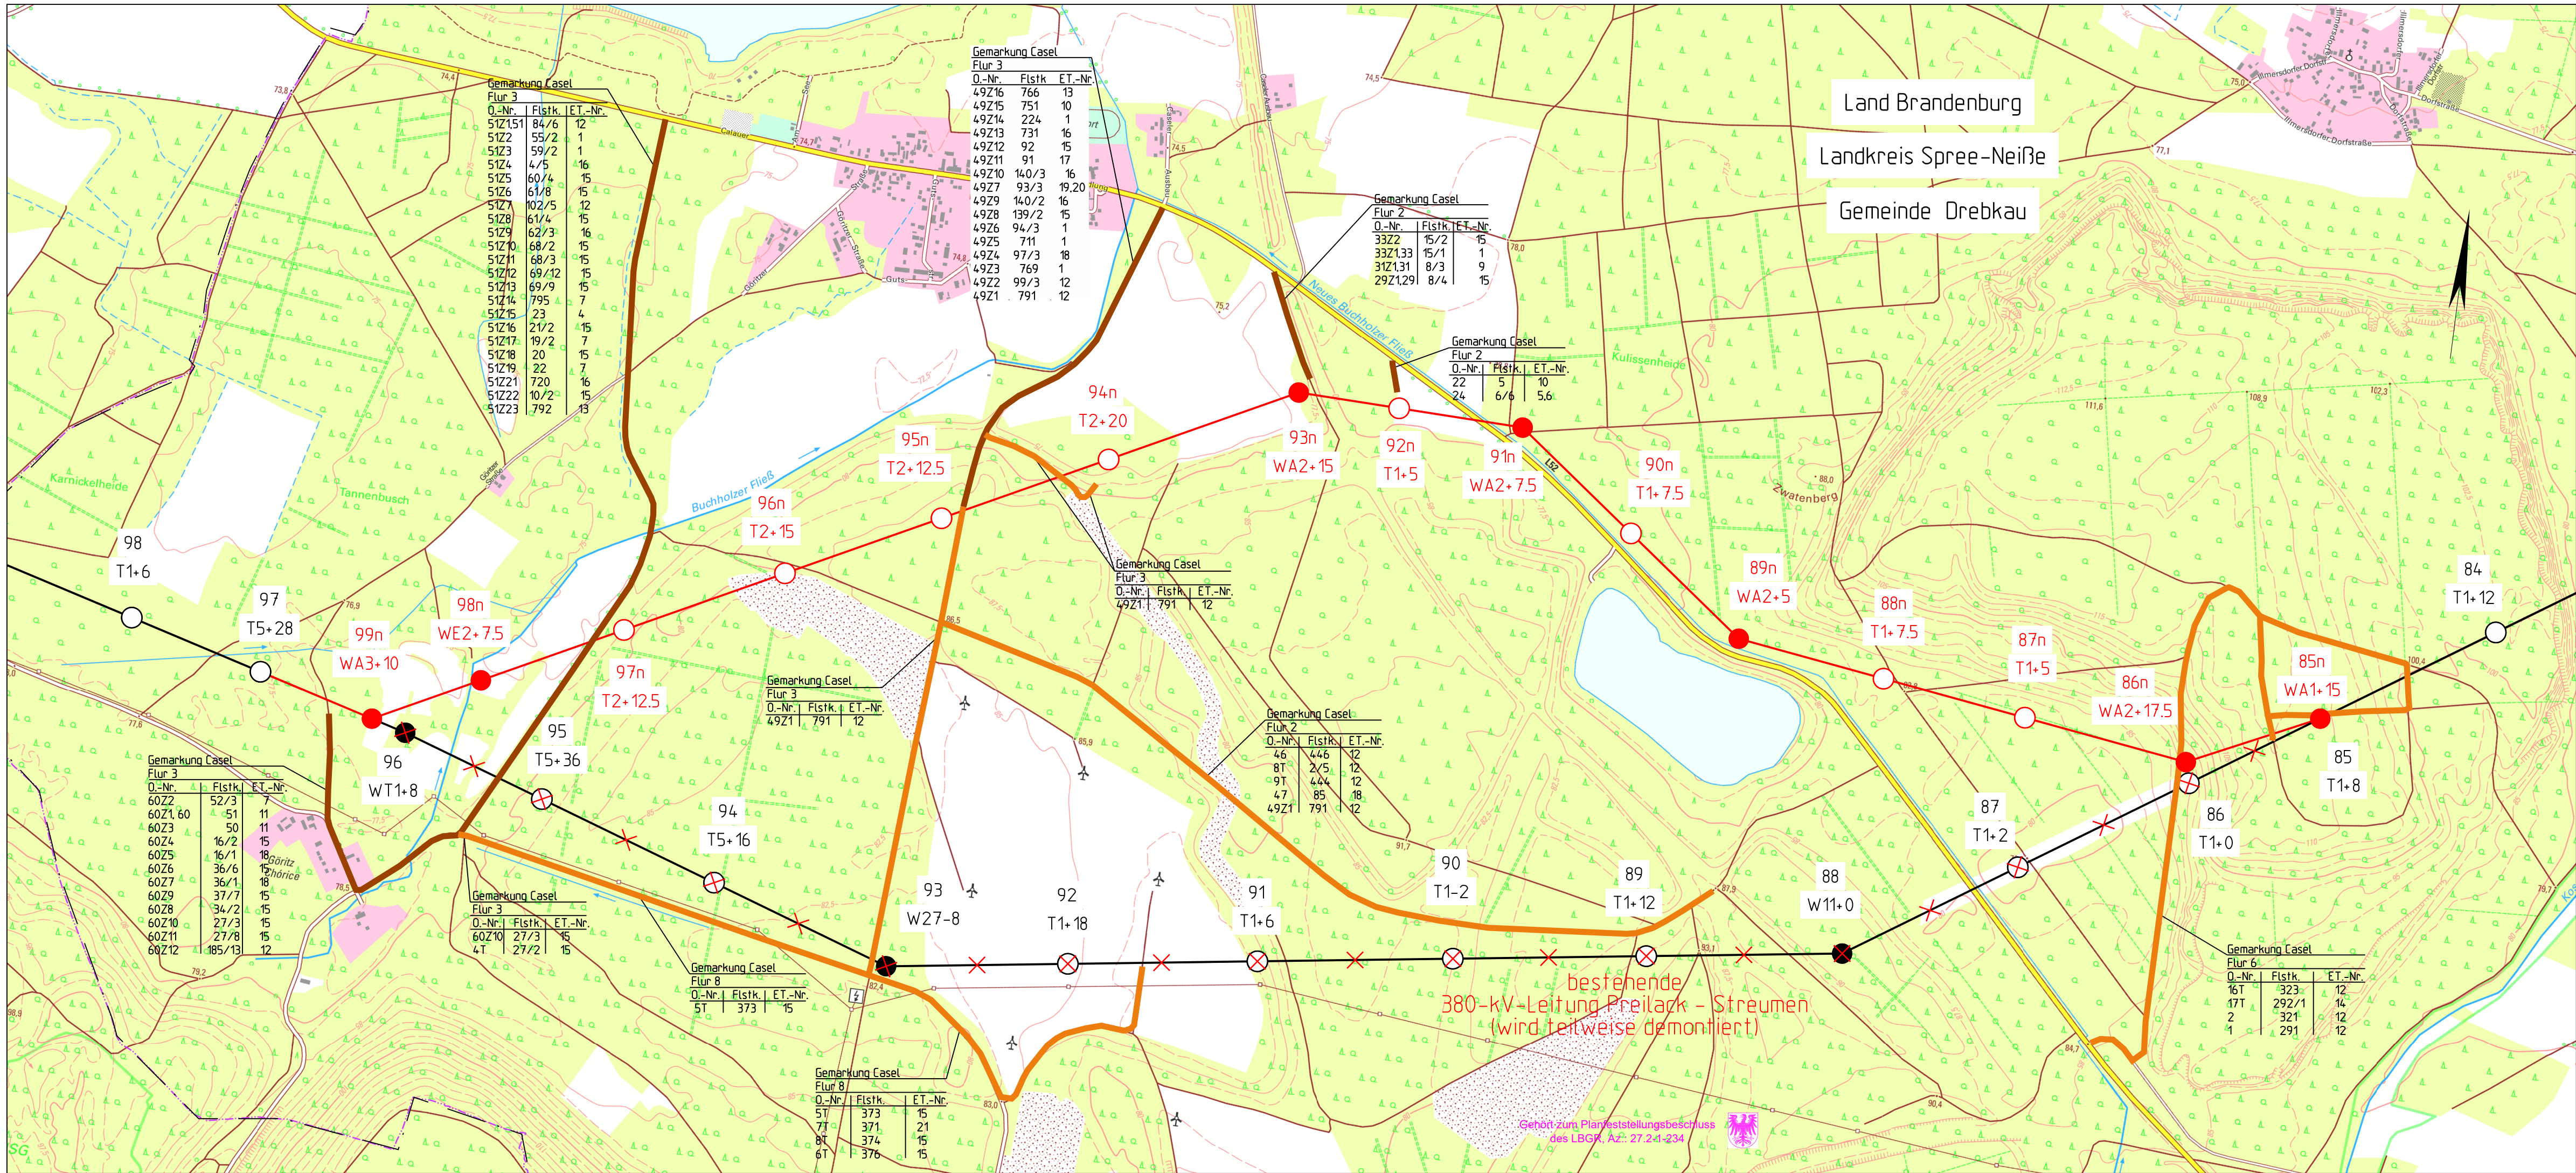

Planfeststellung

380-kV-Freileitung Preilack - Streumen (559/560)

Umverlegung im Bereich des ehemaligen Tagebaus Greifenhain

Titel:

Wegenutzungsplan

Unterlage: 6.2.2

Blatt: 1/1

Maßstab: 1:10.000

Abbildung: UTM (ETRS 89)

Legende:

Grenzen :

Land

Reg.Bez.

Kreis

Stadt/Gem.

Gemarkung

Abspannmast

Tragmast

Mast Demontage

Leitung Demontage

bauteilliche Zuwegungen
(Straße / Weg vorhanden)

dinglich zu sichernde Zuwegung
(Straße / Weg vorhanden)

Betroffene Flurstücke
der Straßen / Wege

Gemarkung Weselitz
Flur 1
O.-Nr. 39 | Flst. 225 | ET.-Nr. 48

Mastnummer
Mastart
18
WA 2+0
Leitungsachse
Abspannmast
19
T 1+5

0 200 400 600 800 1000m

© Geobasis-DE / LGB 2023

Vorhabensträger: 50Hertz Transmission GmbH
Heidestraße 2
D-10557 Berlin

Bearbeitung: K2 Engineering GmbH
Am Egelingsberg 1
38542 Leiferde

Nr.	Änderung	Datum	Name

aufgestellt: Berlin, 15.06.2023

genehmigt:

A. Lippitz

M. Heumüller

128