




Planfeststellung

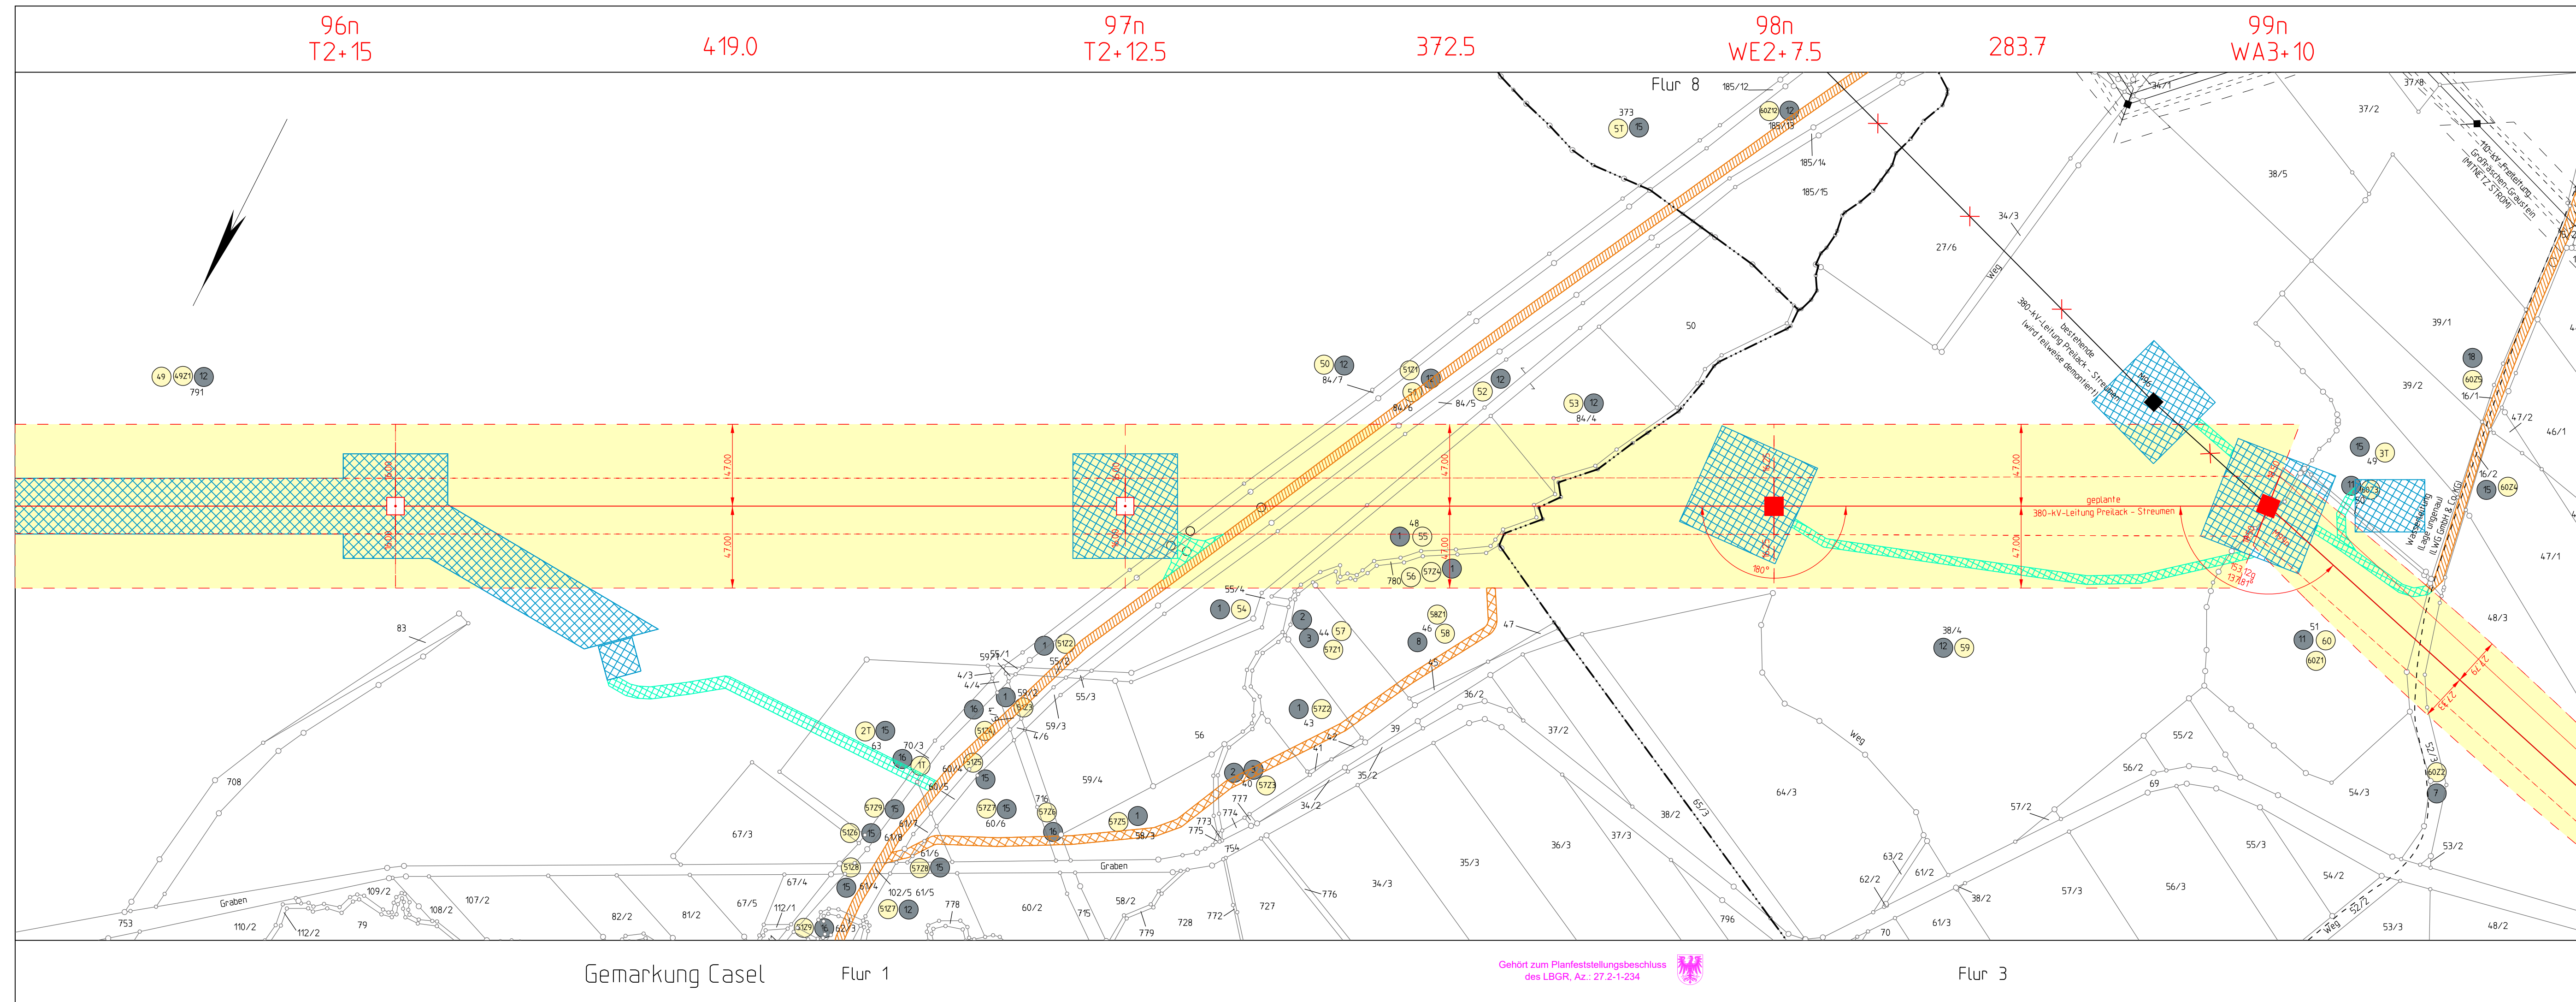

380-kV-Freileitung Preilack - Streumen (559/560)
Umverlegung im Bereich des ehemaligen Tagebaus Greifenhain

Titel: Rechtserwerbspläne (technische Inanspruchnahme)

Unterlage: 6.2.3

Blatt: 7/13

Maßstab: 1 : 2 000

Abbildung: UTM (ETRS 89)

Legende:


Grenzen :

Land	_____	_____	_____
Reg.Bez.	_____	•	_____
Kreis	_____	•	_____
Stadt/Gem.	_____	•	_____
Gemarkung	_____	..	_____
Flur	_____	• • • • •	_____
Flurstück	_____		
Nutzungsartengrenze	_____		

- | | |
|---|--|
|  | sauteiliche Fächer für Schutzgelüst |
|  | sauteiliche Montageflächen |
|  | sauteiliche Zuwegung (Straße/Weg vorhanden) |
|  | sauteiliche Zuwegung (abseits vorhandener Wege) |
|  | dinglich zu sichende Zuwegung (Straße/Weg vorhanden) |
|  | dinglich zu sichende Zuwegung (abseits vorhandener Wege) |
|  | dinglich zu sichende Überspannung |

17 Ordnungsnummer

10 Eigentümersnummer

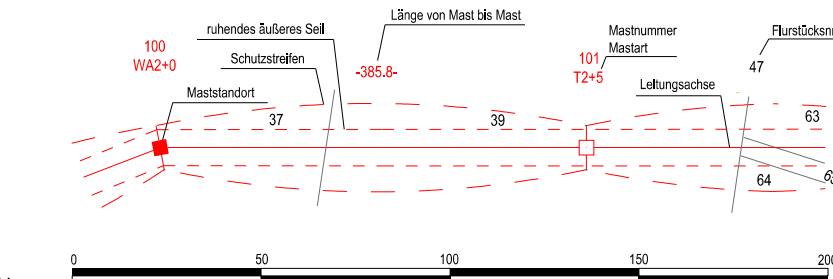

ALKIS: © GeoBasis-DE /BKG (2019)

Vorhabensträger:	50Hertz Transmission GmbH Heidestraße 2 D-10557 Berlin
------------------	--

Bearbeitung:	K2 Engineering GmbH Am Egelingsberg 1 38542 Leiferde
--------------	--

Nr.	Änderung	Datum	Name

aufgestellt: Berlin, 15.06.2023

genehmigt:

A. Lippitz	M. Heumüller
------------	--------------

M. Heumüller