


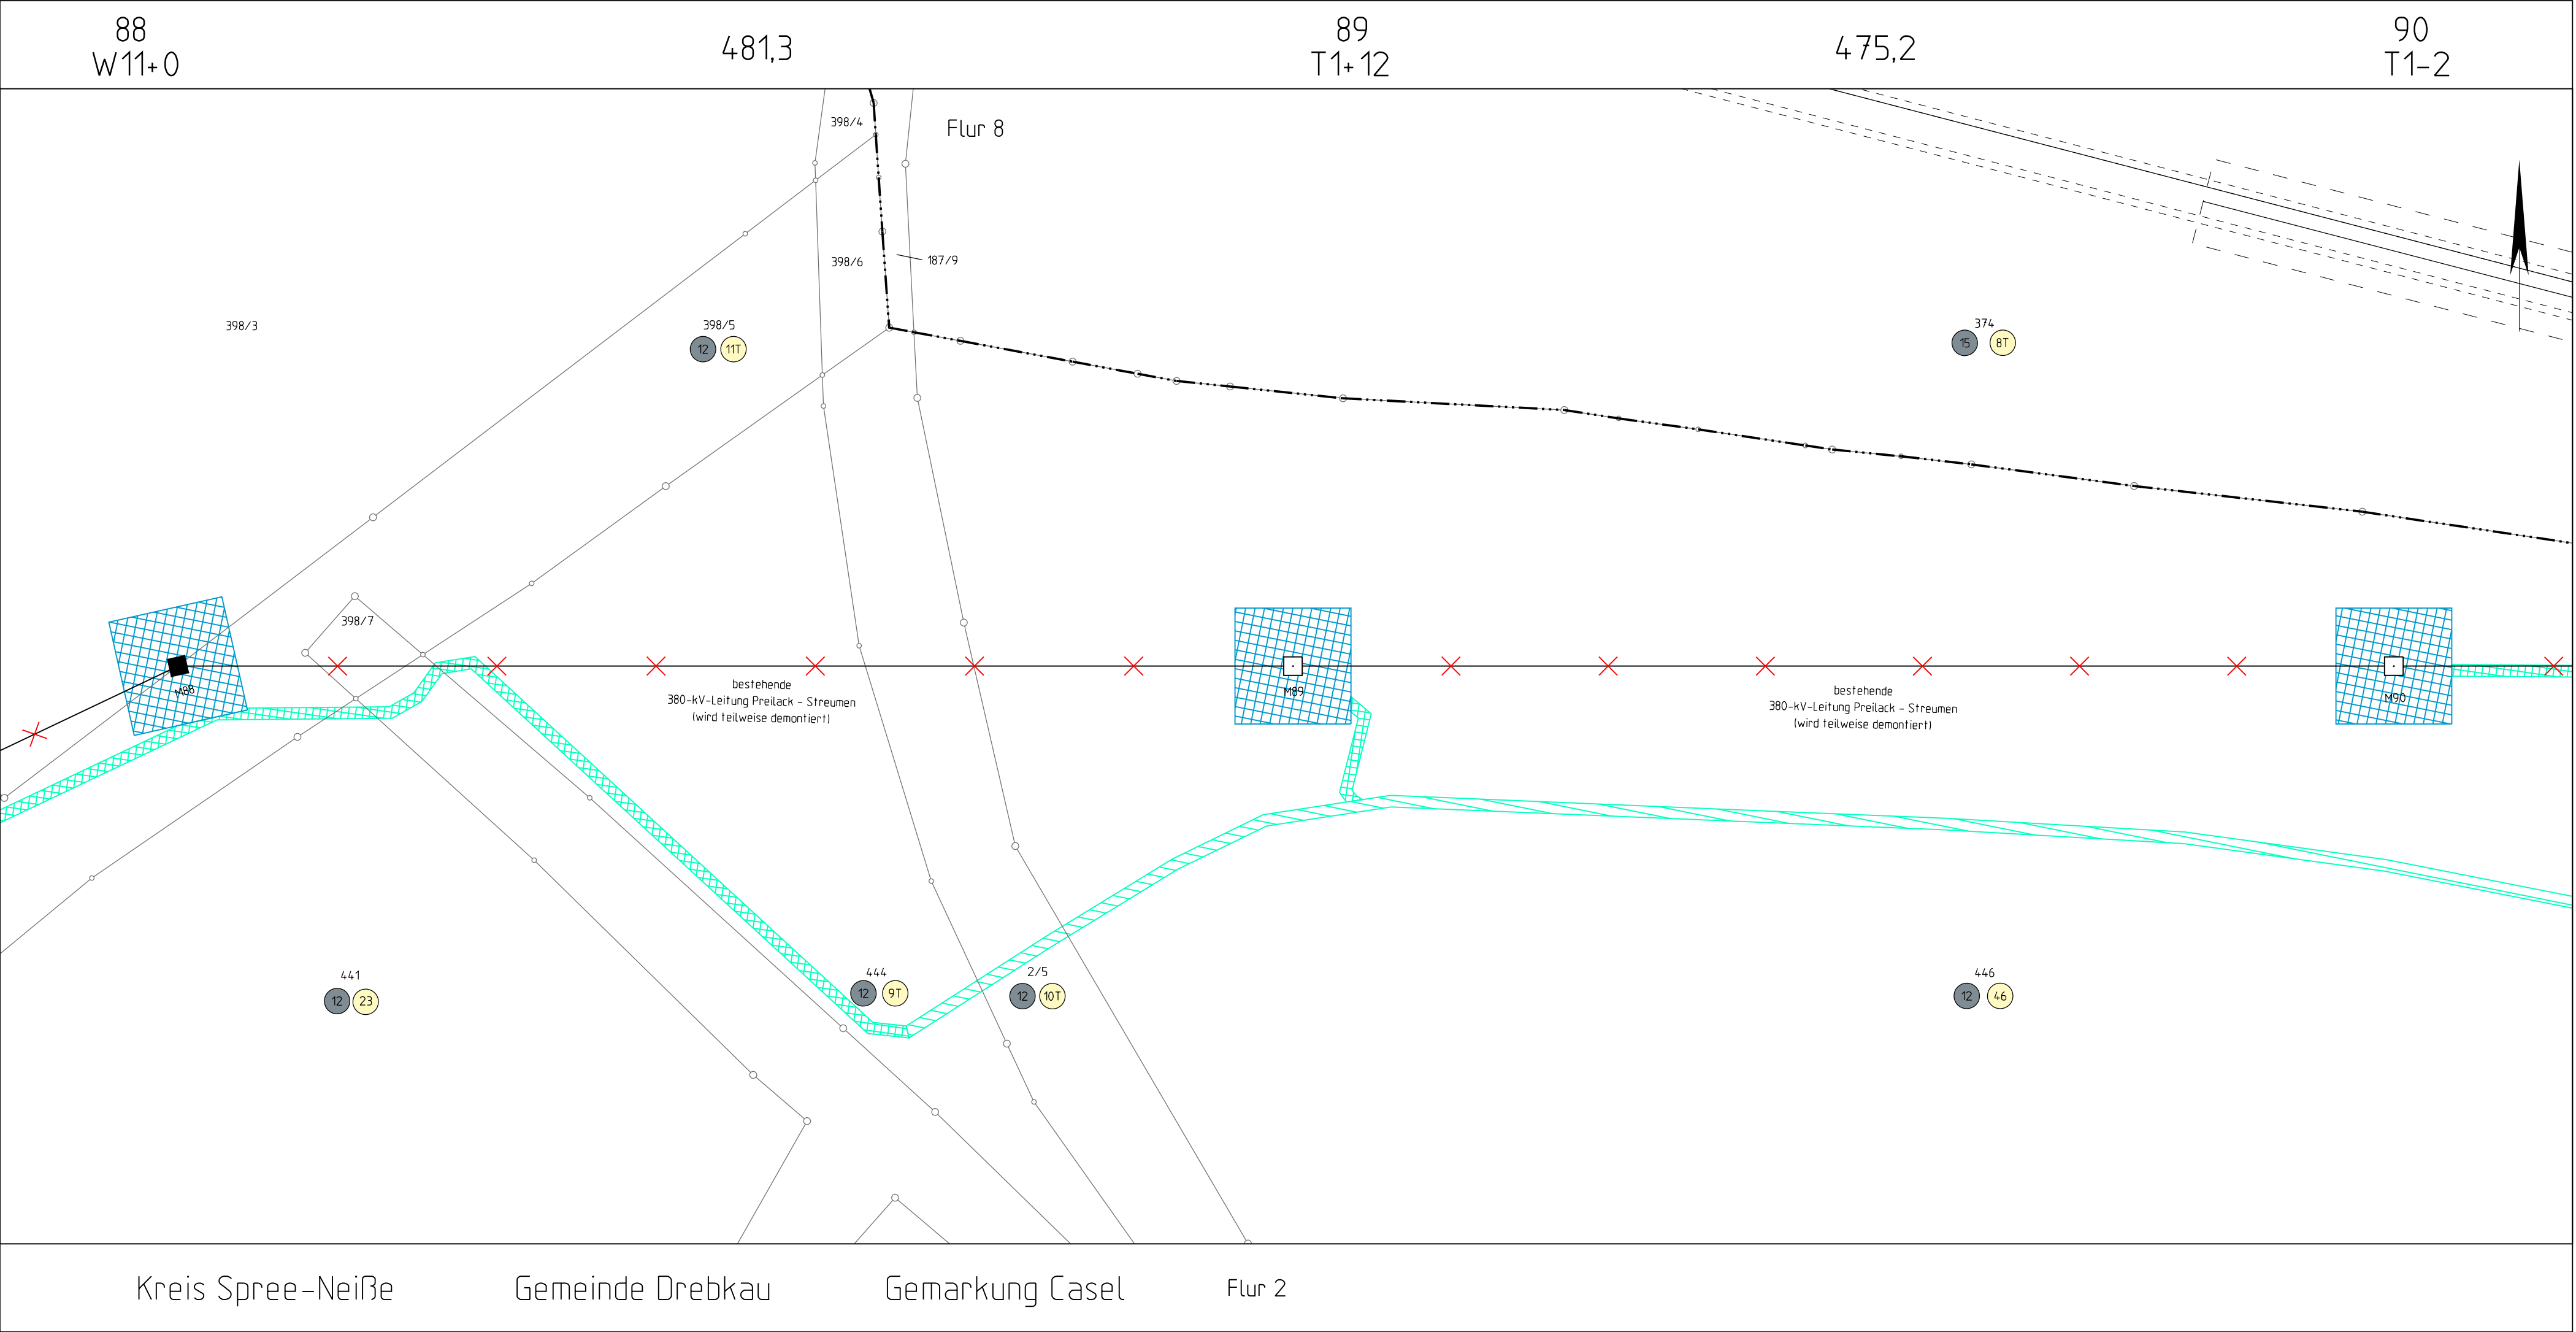

Planfeststellung

50hertz

380-kV-Freileitung Preilack - Streumen (559/560)

Umverlegung im Bereich des ehemaligen Tagebaus Greifenhain

Titel:

Rechtserwerbspläne (technische Inanspruchnahme)

Unterlage: 6.2.3

Blatt: 10/13

Maßstab: 1 : 2 000

Abbildung: UTM (ETRS 89)

Legende:

Grenzen :

Land

Reg.Bez.

Kreis

Stadt/Gem.

Gemarkung

Flur

Flurstück

Nutzungsartengrenze

■

 Abspannmast

□

 Tragmast

⊠

 Mast Demontage

✕

 Leitung Demontage

▨

 bauzeitliche Fläche für Schutzgerüst

▩

 bauzeitliche Montageflächen

▧

 bauzeitliche Zuwegung
(Straße/Weg vorhanden)

▦

 bauzeitliche Zuwegung
(absolts vorhandener Wege)

▤

 dtinglich zu sichernde Zuwegung
(Straße/Weg vorhanden)

▥

 dtinglich zu sichernde Zuwegung
(absolts vorhandener Wege)

▣

 dtinglich zu sichernde Überspannung

17

 Ordnungsnummer

18

 EigenlÖmmernummer

100

WA2+0

Maststandort

37

ruuhendes äußeres Seil

Schutzstraßen

-385,8-

Länge von Mast bis Mast

101

T2+5

Mastnummer Maststart

Leitungsachse

47

Flurstücksnr.

63

64

65

0

50

100

150

200

ALKIS: © GeoBasis-DE /BKG (2019)

Vorhabensträger: 50Hertz Transmission GmbH
Heidestraße 2
D-10557 Berlin

Bearbeitung: K2 Engineering GmbH
Am Egelingsberg 1
38542 Leiferde

Nr.

Änderung

Datum

Name

aufgestellt: Berlin, 15.06.2023

genehmigt:

A. Lippitz

M. Heumüller