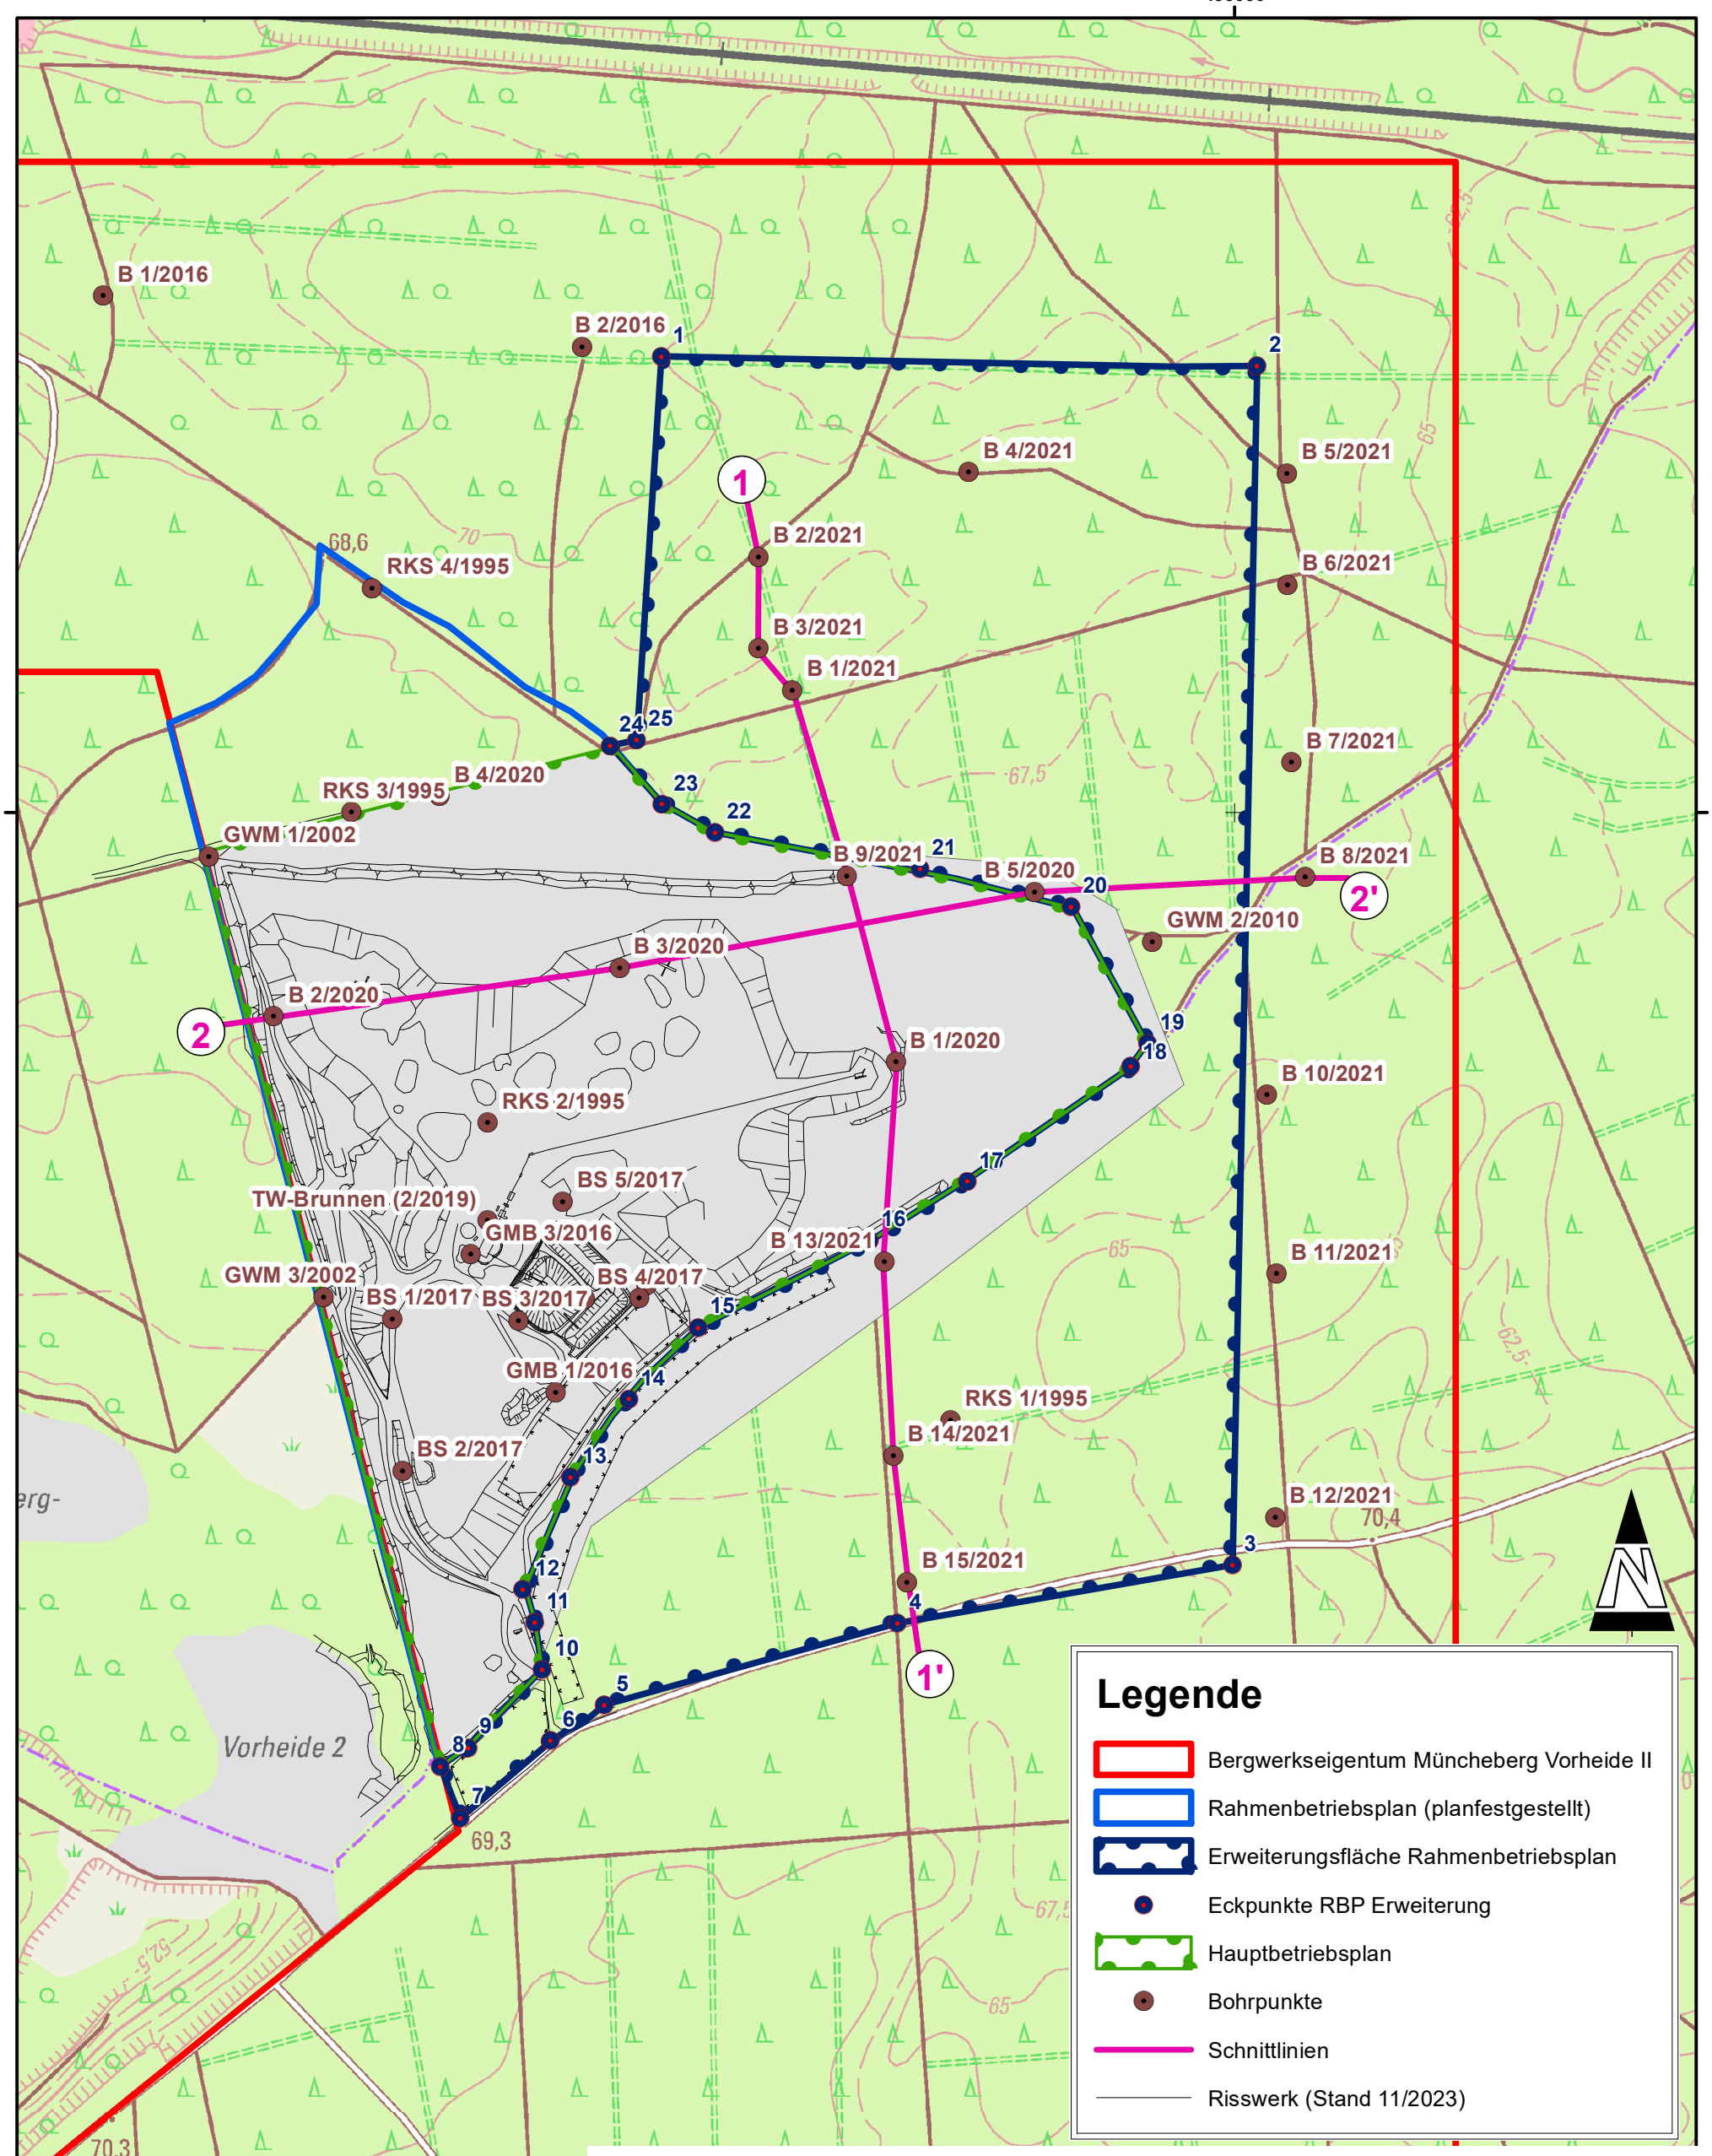

Koordinatensystem: ETRS 1989 UTM Zone 33N

Anlage 4.2

AUFTRAGGEBER
Heidelberg Materials Mineralik DE GmbH

PROJEKT
Kiessandtagebau Müncheberg-Vorheide II
Rahmenbetriebsplan nach § 52 Abs. 2 a BBergG

TITEL
Lageplan mir Bohrpunkten und Schnittspuren

MASSSTAB	1:5.500
BLATTFORMAT	297x420
BEARBEITET	TPG
DATUM	14.06.2024
GEZEICHNET	TPG
ZEICHNUNG-NR.	236038G011
REVISION	0
PROJEKT-NR.	P236038BB.6809.BE1

GICON Resources GmbH
Niederlassung Berlin
10315 Berlin Rhinstraße 137a
Telefon: +49 30 5497997-513 Telefax: -59 eMail: info-resources@gicon.de