


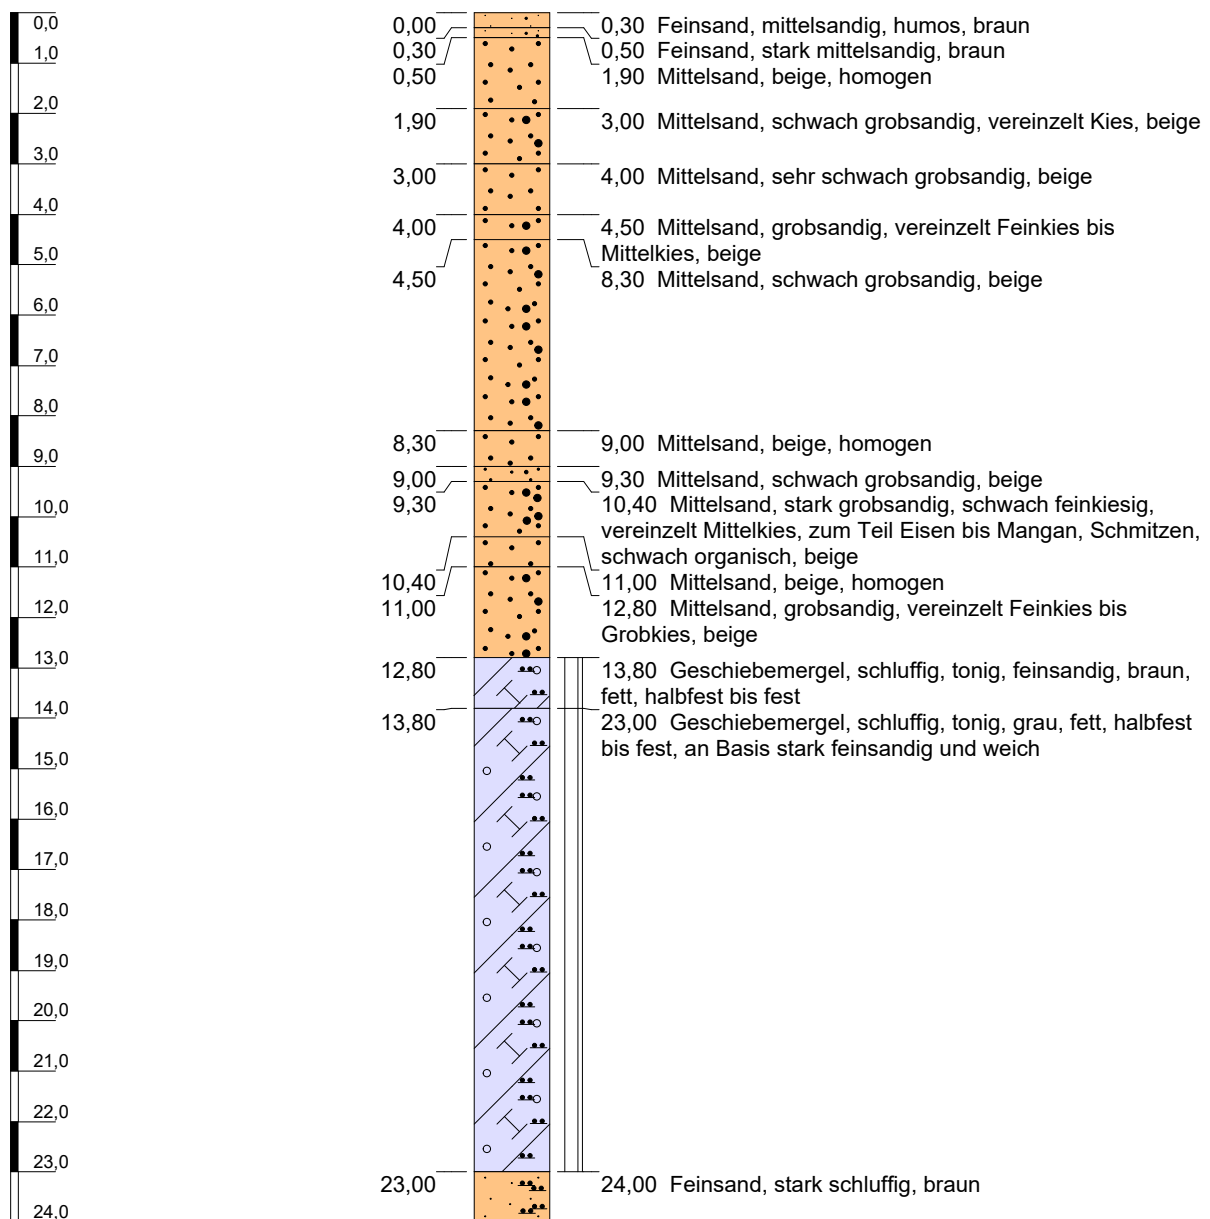

Höhenmaßstab: 1:150


Horizontalmaßstab:

Blatt 1 von 1

Projekt: 236038			
Bohrung: B1/2021			
Auftraggeber: Heidelberg Materials Mineralik DE GmbH		Ostwert: 435619	
Bohrfirma: Bohrtechnik Rosenhahn GmbH		Nordwert: 5819105	
Bearbeiter: LPA		Ansatzhöhe: 68,00m	
Datum: 30.08.2024	Anlage 1	Endtiefe: 44,00 m	



Heidelberg
Materials

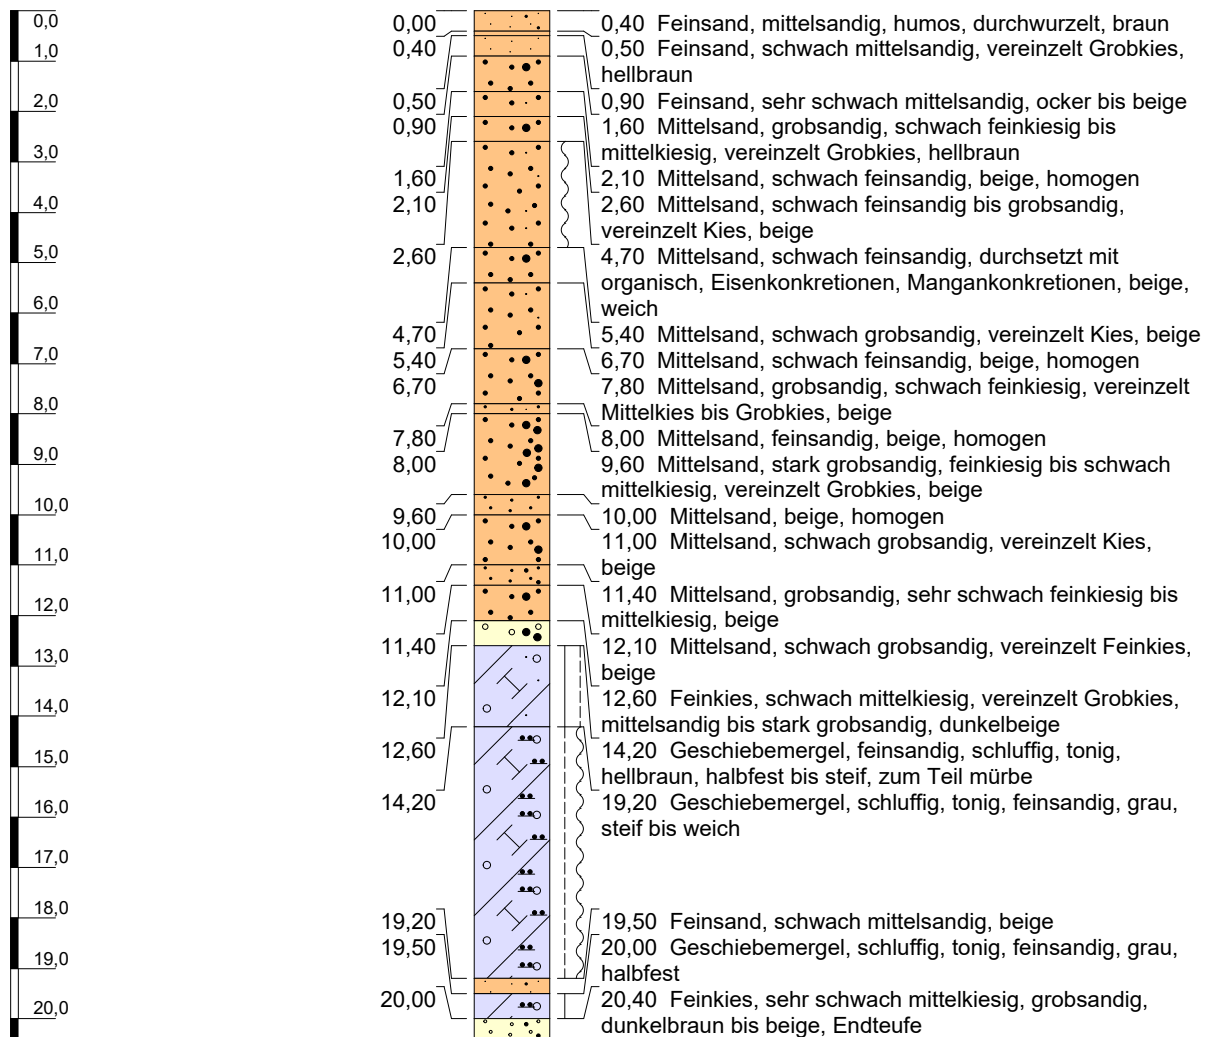


Höhenmaßstab: 1:150

Horizontalmaßstab:

Blatt 1 von 1

Projekt: 236038		
Bohrung: B2/2021		
Auftraggeber:	Heidelberg Materials Mineralik DE GmbH	Ostwert: 435590
Bohrfirma:	Bohrtechnik Rosenhahn GmbH	Nordwert: 5819220
Bearbeiter:	LPA	Ansatzhöhe: 66,40m
Datum:	30.08.2024	Anlage 1
		Endtiefe: 46,00 m



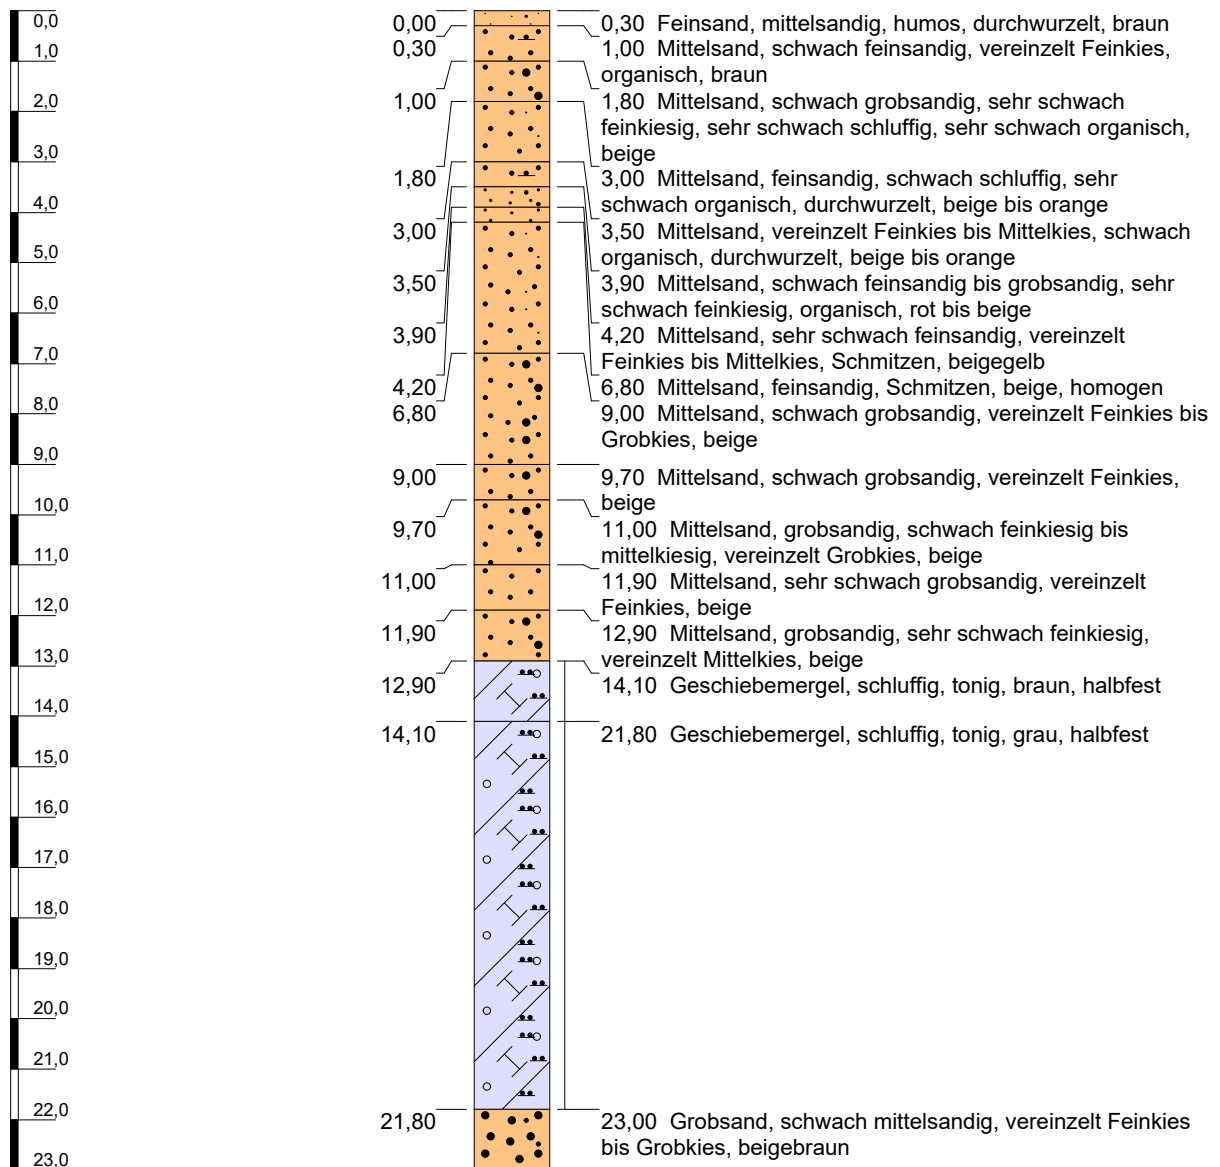

Höhenmaßstab: 1:150


Horizontalmaßstab:

Blatt 1 von 1

Projekt: 236038			
Bohrung: B3/2021			
Auftraggeber: Heidelberg Materials Mineralik DE GmbH		Ostwert: 435590	
Bohrfirma: Bohrtechnik Rosenhahn GmbH		Nordwert: 5819141	
Bearbeiter: LPA		Ansatzhöhe: 67,40m	
Datum: 30.08.2024	Anlage 1	Endtiefe: 44,40 m	



Heidelberg
Materials

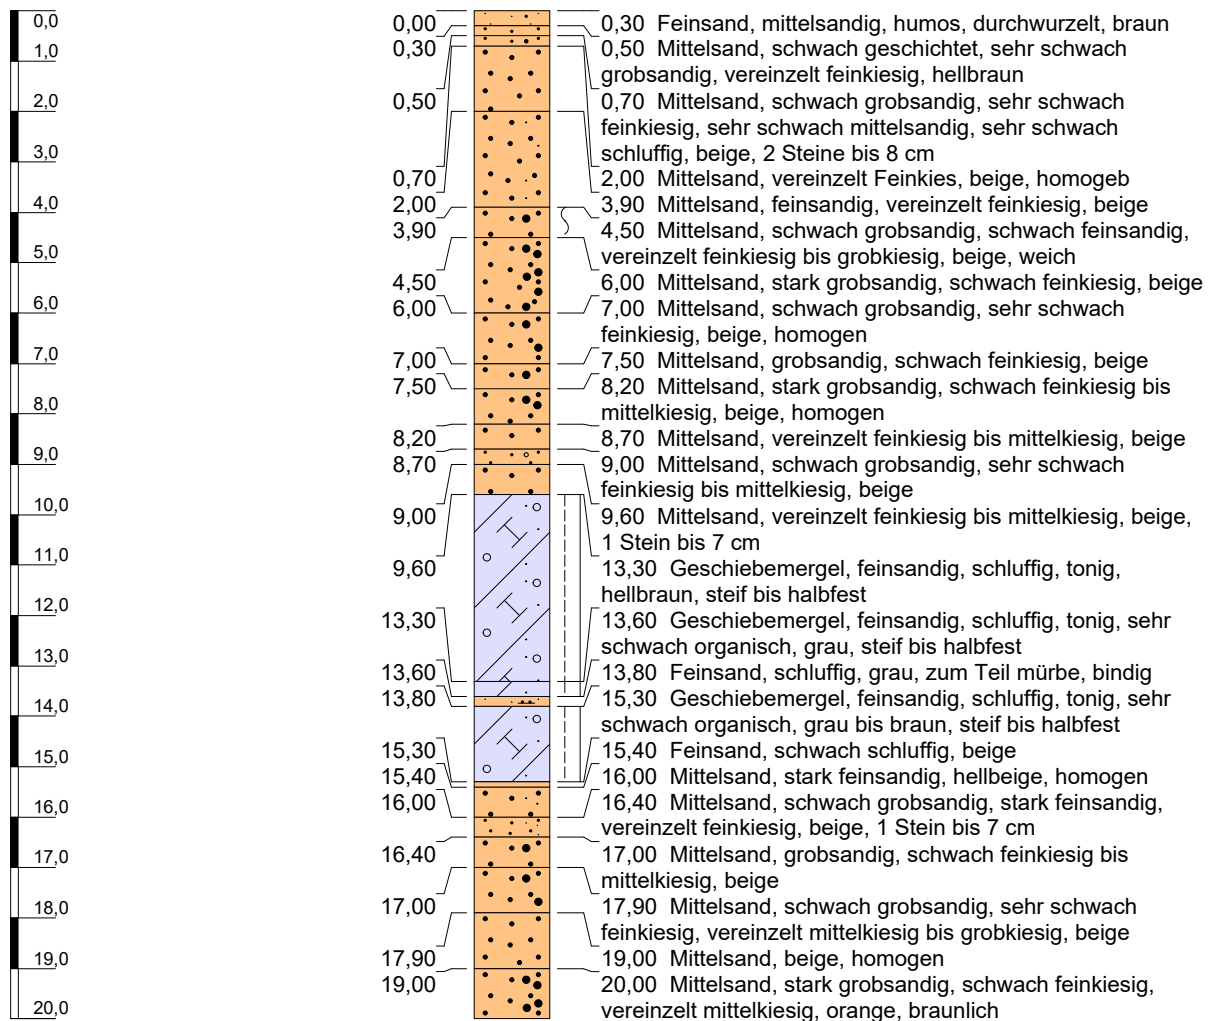


Höhenmaßstab: 1:150

Horizontalmaßstab:

Blatt 1 von 1

Projekt: 236038				
Bohrung: B4/2021				
Auftraggeber: Heidelberg Materials Mineralik DE GmbH		Ostwert:	435771	
Bohrfirma: Bohrtechnik Rosenhahn GmbH		Nordwert:	5819293	
Bearbeiter: LPA		Ansatzhöhe:	66,60m	
Datum: 30.08.2024	Anlage 1	Endtiefe:	46,60 m	

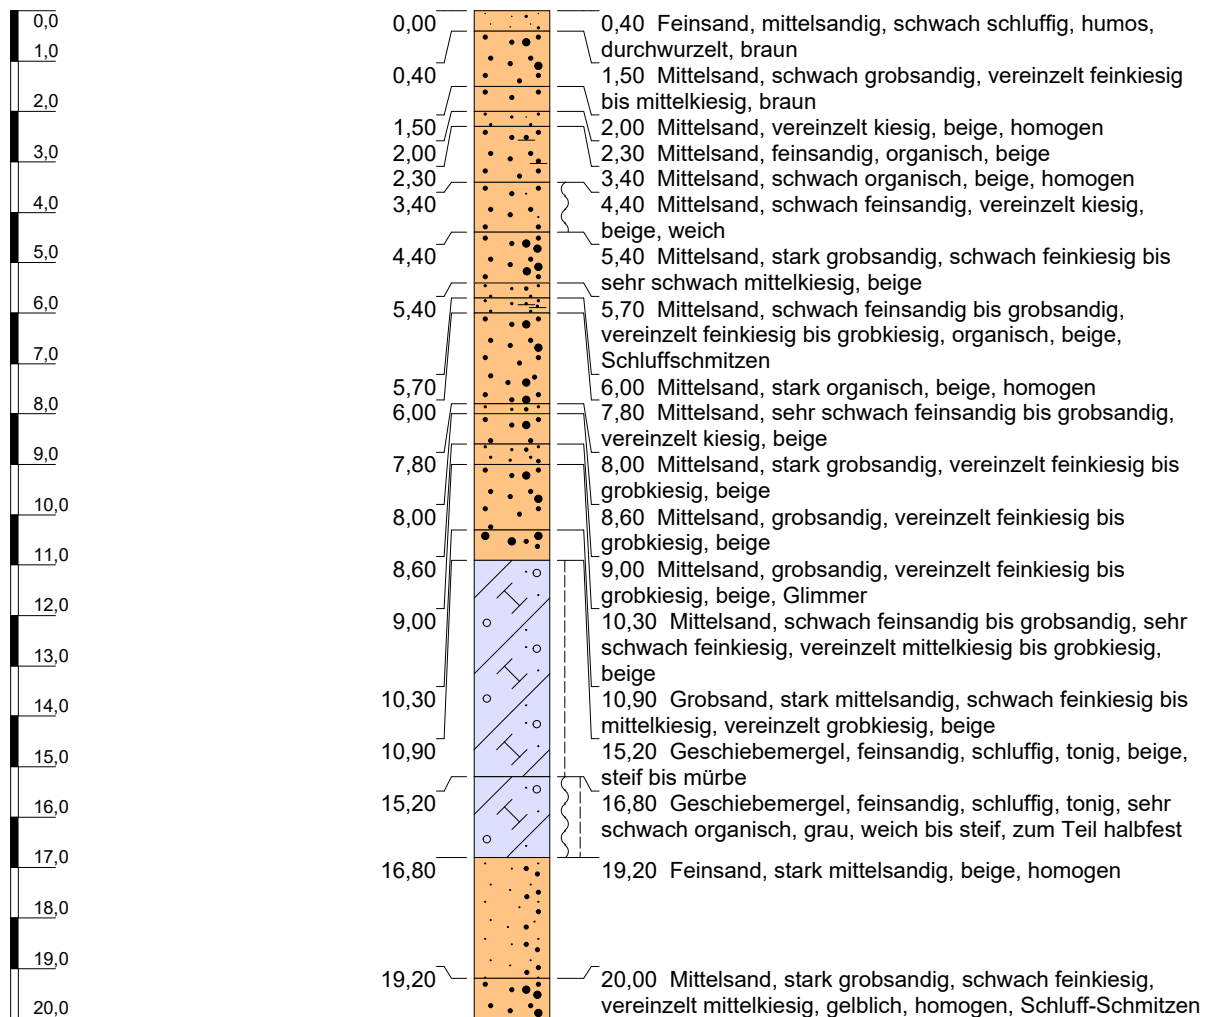


Höhenmaßstab: 1:150

Horizontalmaßstab:

Blatt 1 von 1

Projekt: 236038				
Bohrung: B5/2021				
Auftraggeber: Heidelberg Materials Mineralik DE GmbH		Ostwert:	436045	
Bohrfirma: Bohrtechnik Rosenhahn GmbH		Nordwert:	5819292	
Bearbeiter: LPA		Ansatzhöhe:	69,00m	
Datum:	30.08.2024	Anlage 1	Endtiefe:	

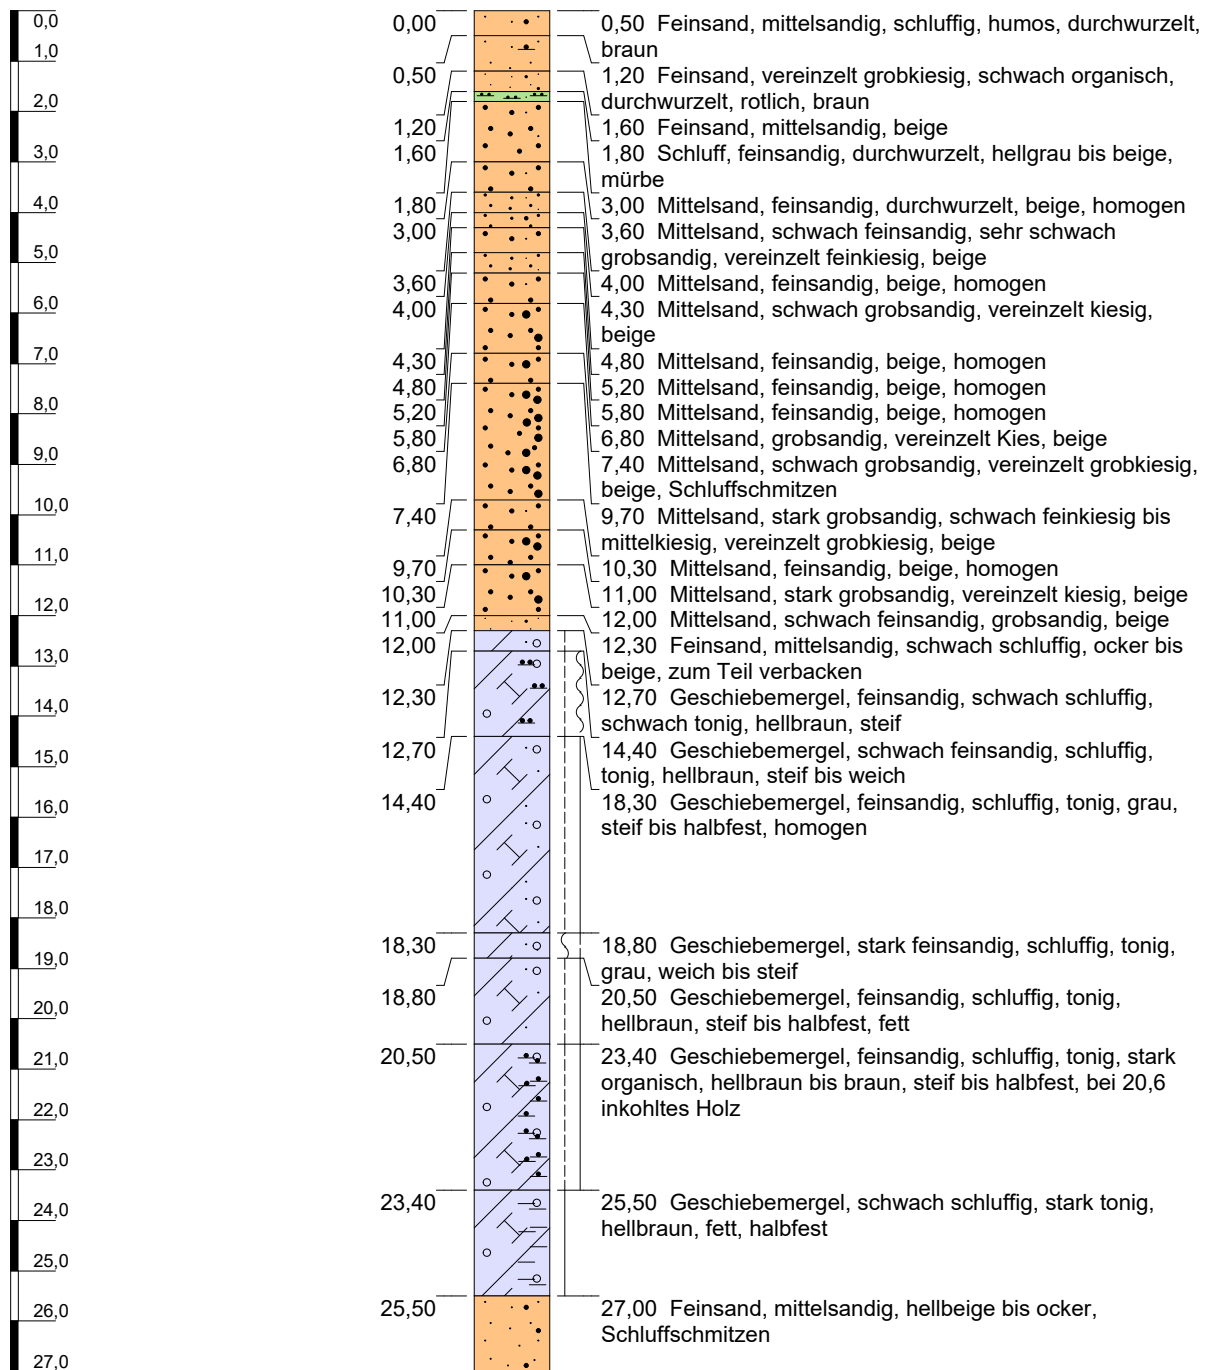

Höhenmaßstab: 1:150


Horizontalmaßstab:

Blatt 1 von 1

Projekt: 236038			
Bohrung: B6/2021			
Auftraggeber:		Heidelberg Materials Mineralik DE GmbH	Ostwert: 436046
Bohrfirma:		Bohrtechnik Rosenhahn GmbH	Nordwert: 5819196
Bearbeiter:		LPA	Ansatzhöhe: 67,50m
Datum:	30.08.2024	Anlage 1	Endtiefe: 40,50 m



Heidelberg
Materials

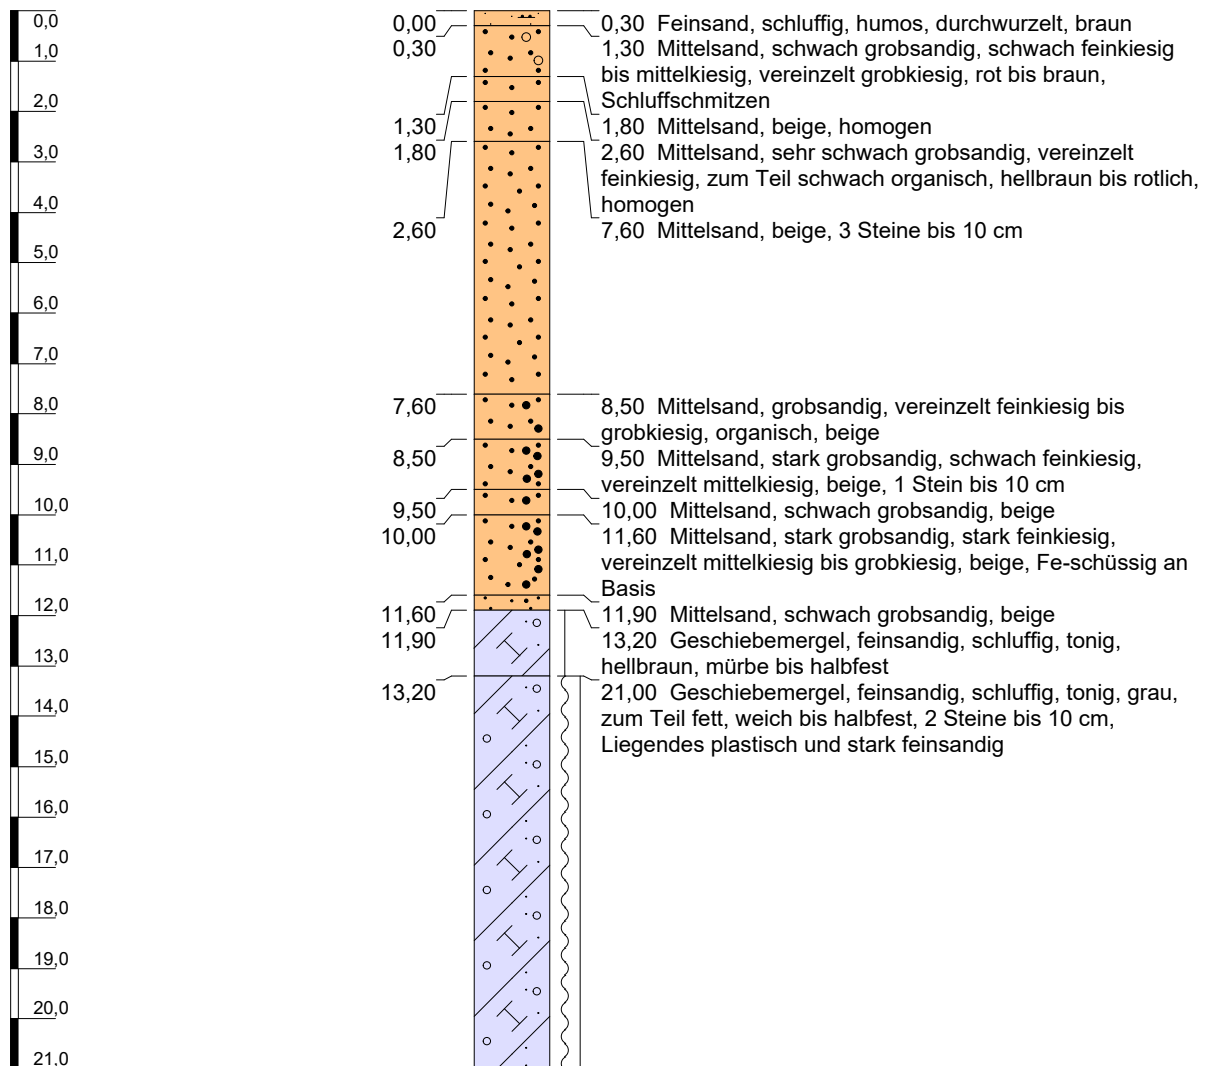


Höhenmaßstab: 1:150

Horizontalmaßstab:

Blatt 1 von 1

Projekt: 236038		
Bohrung: B7/2021		
Auftraggeber:	Heidelberg Materials Mineralik DE GmbH	Ostwert: 436049
Bohrfirma:	Bohrtechnik Rosenhahn GmbH	Nordwert: 5819043
Bearbeiter:	LPA	Ansatzhöhe: 65,20m
Datum:	30.08.2024	Anlage 1
		Endtiefe: 44,20 m



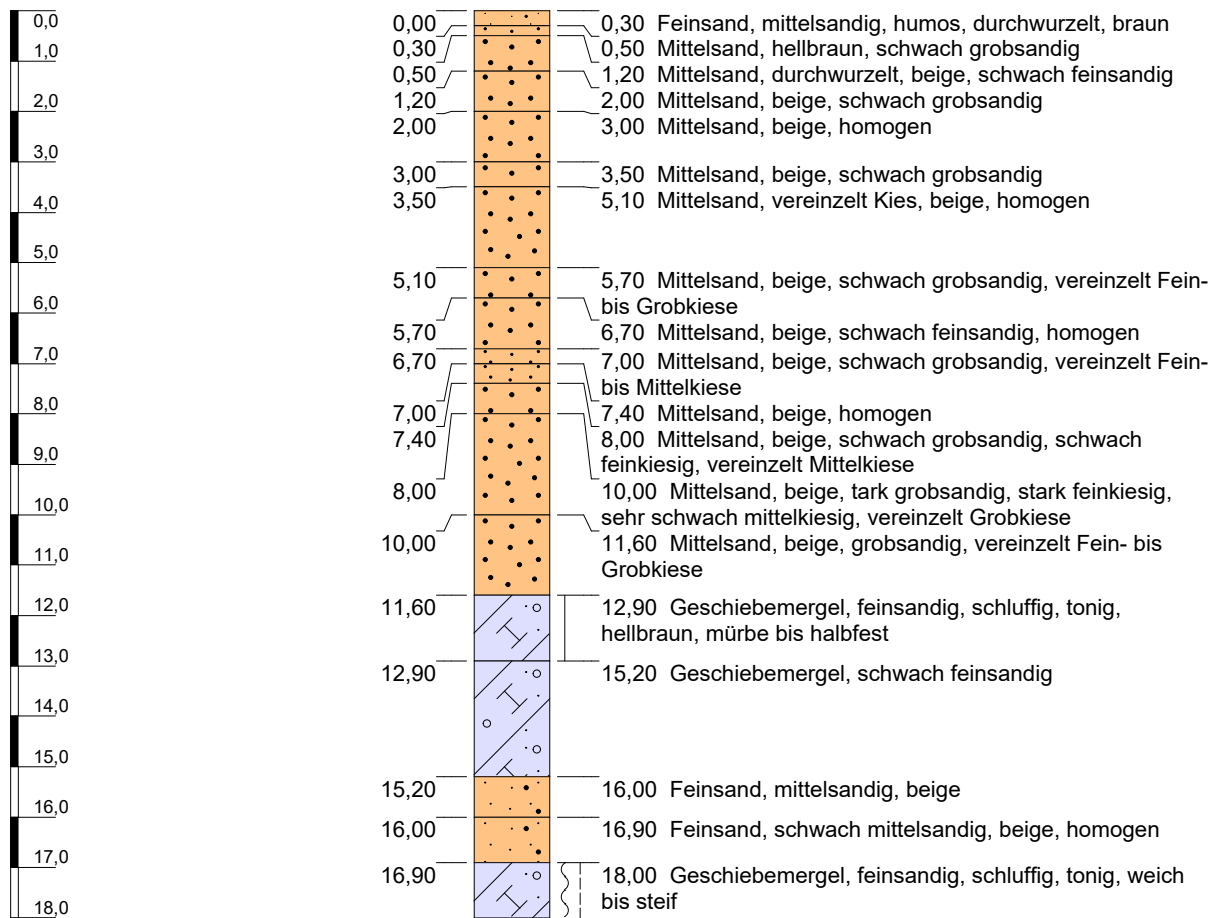


Höhenmaßstab: 1:150

Horizontalmaßstab:

Blatt 1 von 1

Projekt: 236038			
Bohrung: B8/2021			
Auftraggeber: Heidelberg Materials Mineralik DE GmbH		Ostwert:	436061
Bohrfirma: Bohrtechnik Rosenhahn GmbH		Nordwert:	5818944
Bearbeiter: LPA		Ansatzhöhe:	65,70m
Datum:	30.08.2024	Anlage 1	Endtiefe: 47,70 m



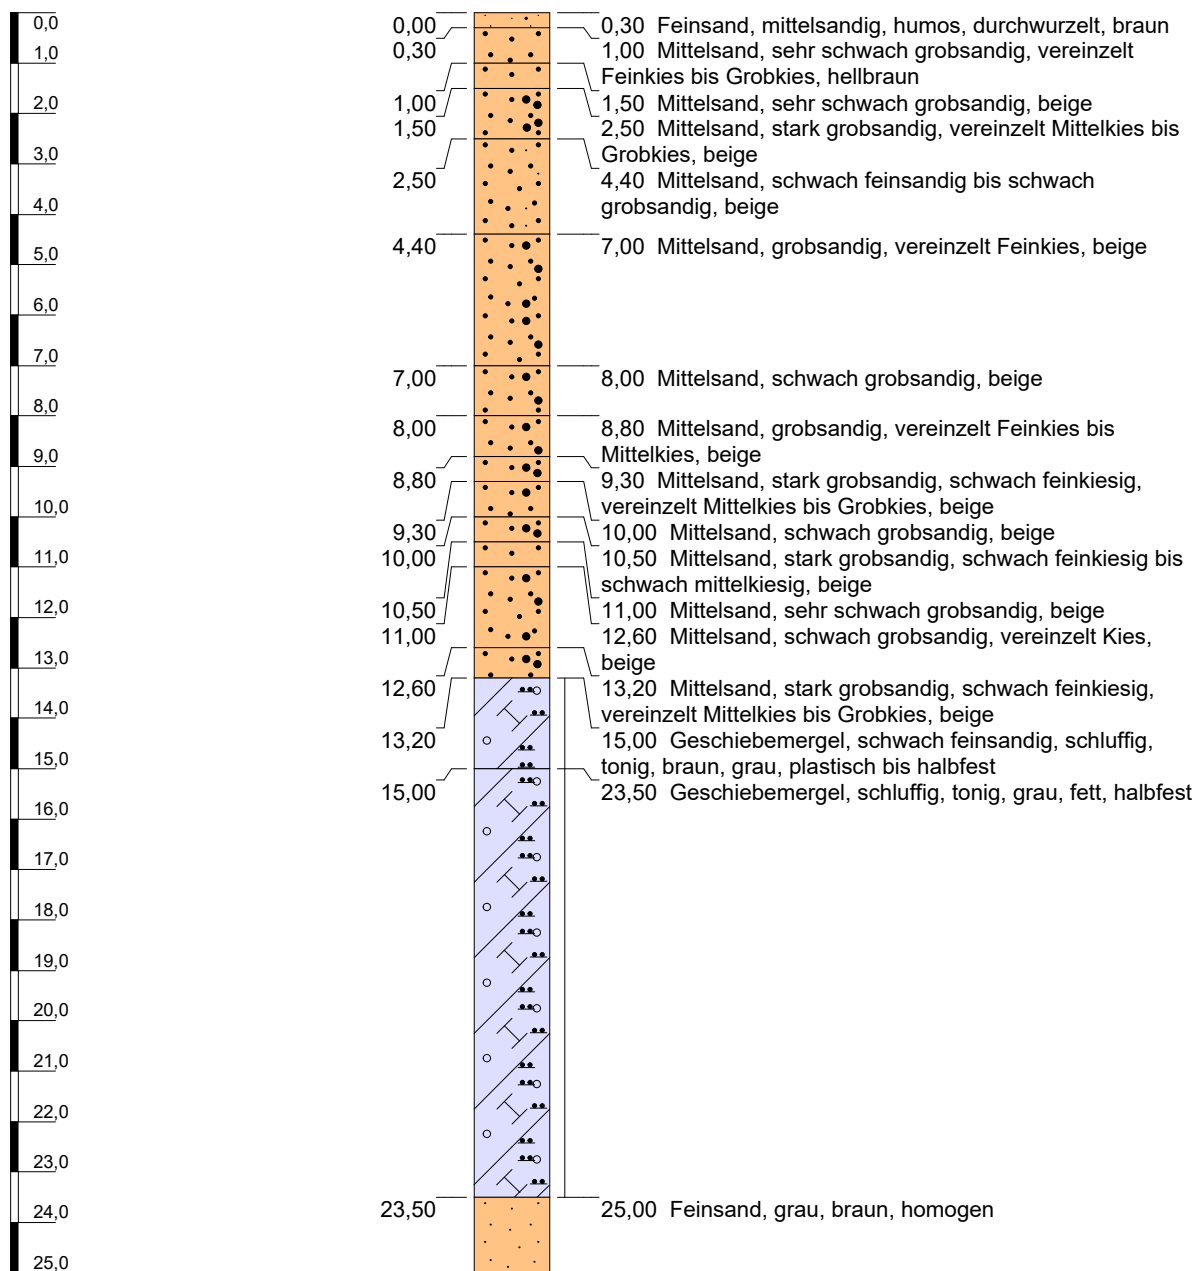


Höhenmaßstab: 1:150

Horizontalmaßstab:

Blatt 1 von 1

Projekt: 236038			
Bohrung: B9/2021			
Auftraggeber: Heidelberg Materials Mineralik DE GmbH		Ostwert:	435666
Bohrfirma: Bohrtechnik Rosenhahn GmbH		Nordwert:	5818945
Bearbeiter: LPA		Ansatzhöhe:	66,80m
Datum:	30.08.2024	Anlage 1	Endtiefe: 41,80 m



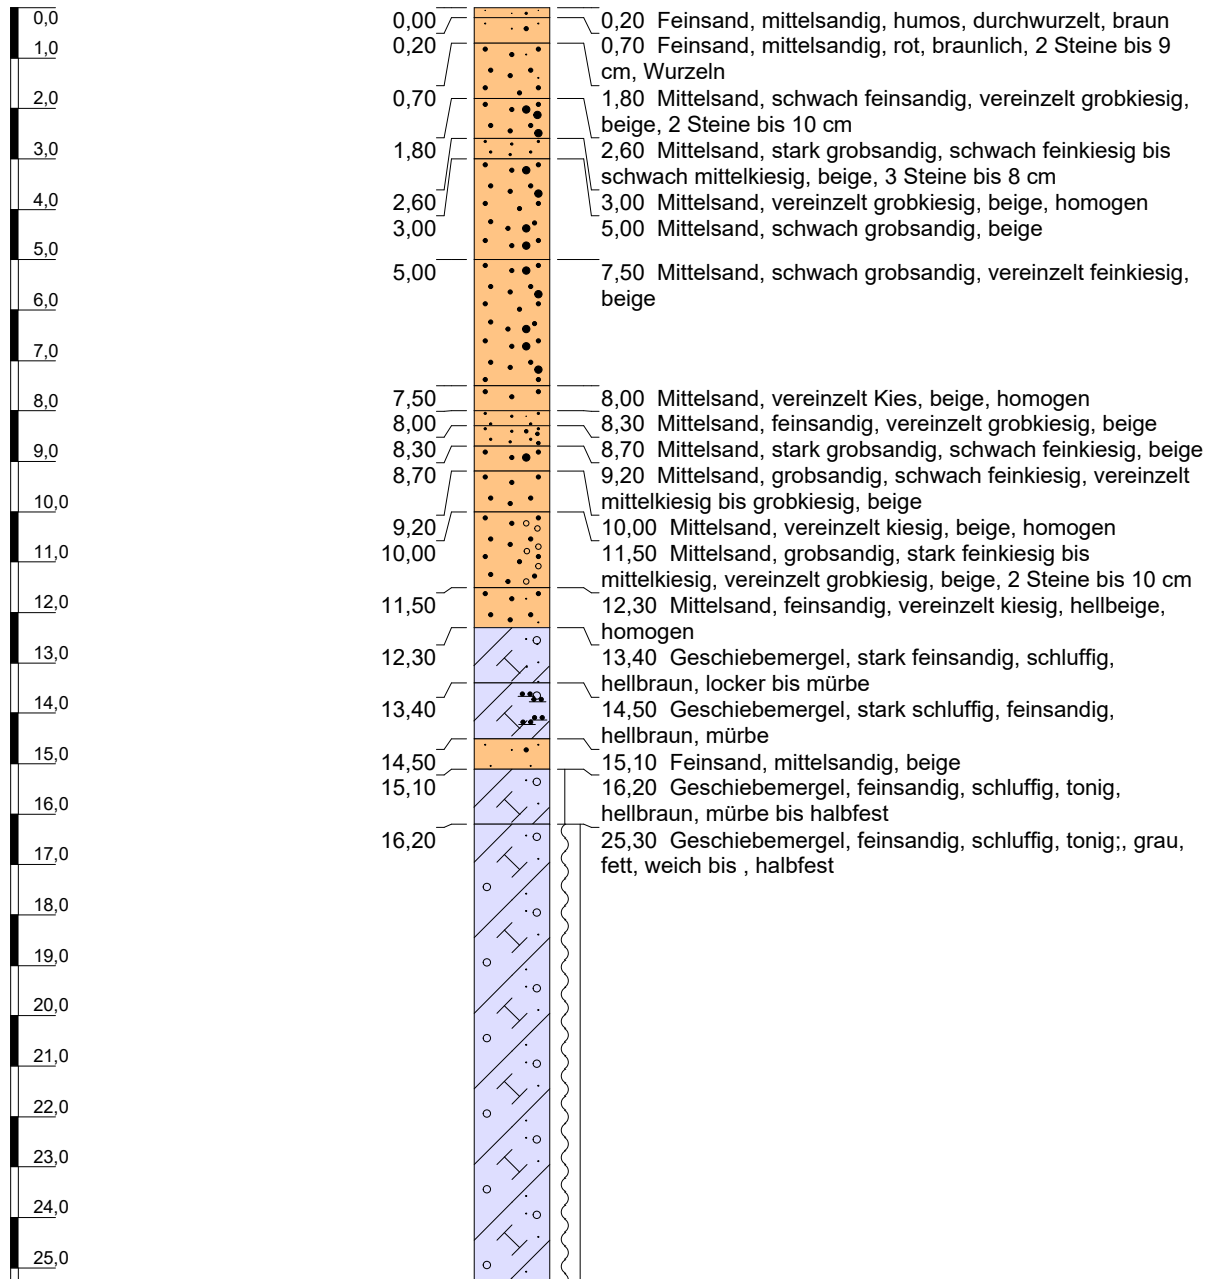

Höhenmaßstab: 1:150


Horizontalmaßstab:

Blatt 1 von 1

Projekt: 236038			
Bohrung: B10/2021			
Auftraggeber: Heidelberg Materials Mineralik DE GmbH		Ostwert: 436028	
Bohrfirma: Bohrtechnik Rosenhahn GmbH		Nordwert: 5818756	
Bearbeiter: LPA		Ansatzhöhe: 68,40m	
Datum: 30.08.2024	Anlage 1	Endtiefe: 43,10 m	



Heidelberg
Materials

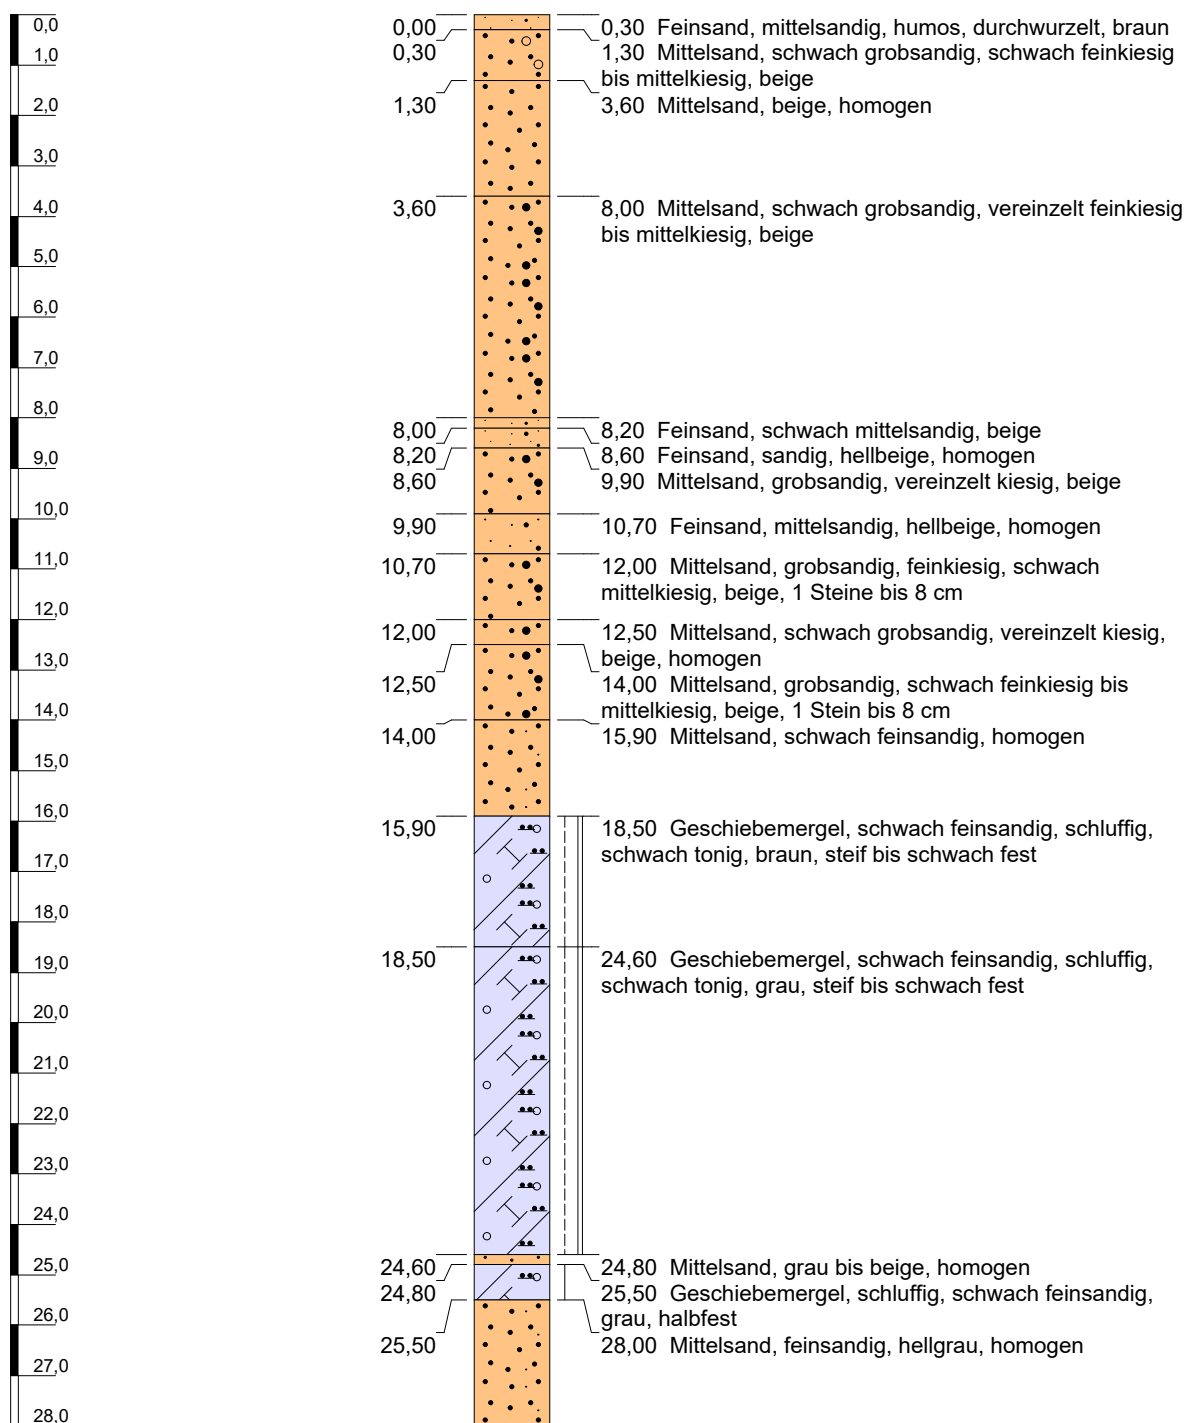

Höhenmaßstab: 1:150


Horizontalmaßstab:

Blatt 1 von 1

Projekt: 236038			
Bohrung: B11/2021			
Auftraggeber: Heidelberg Materials Mineralik DE GmbH		Ostwert: 436036	
Bohrfirma: Bohrtechnik Rosenhahn GmbH		Nordwert: 5818602	
Bearbeiter: LPA		Ansatzhöhe: 67,10m	
Datum: 30.08.2024	Anlage 1	Endtiefe: 39,10 m	



Heidelberg
Materials

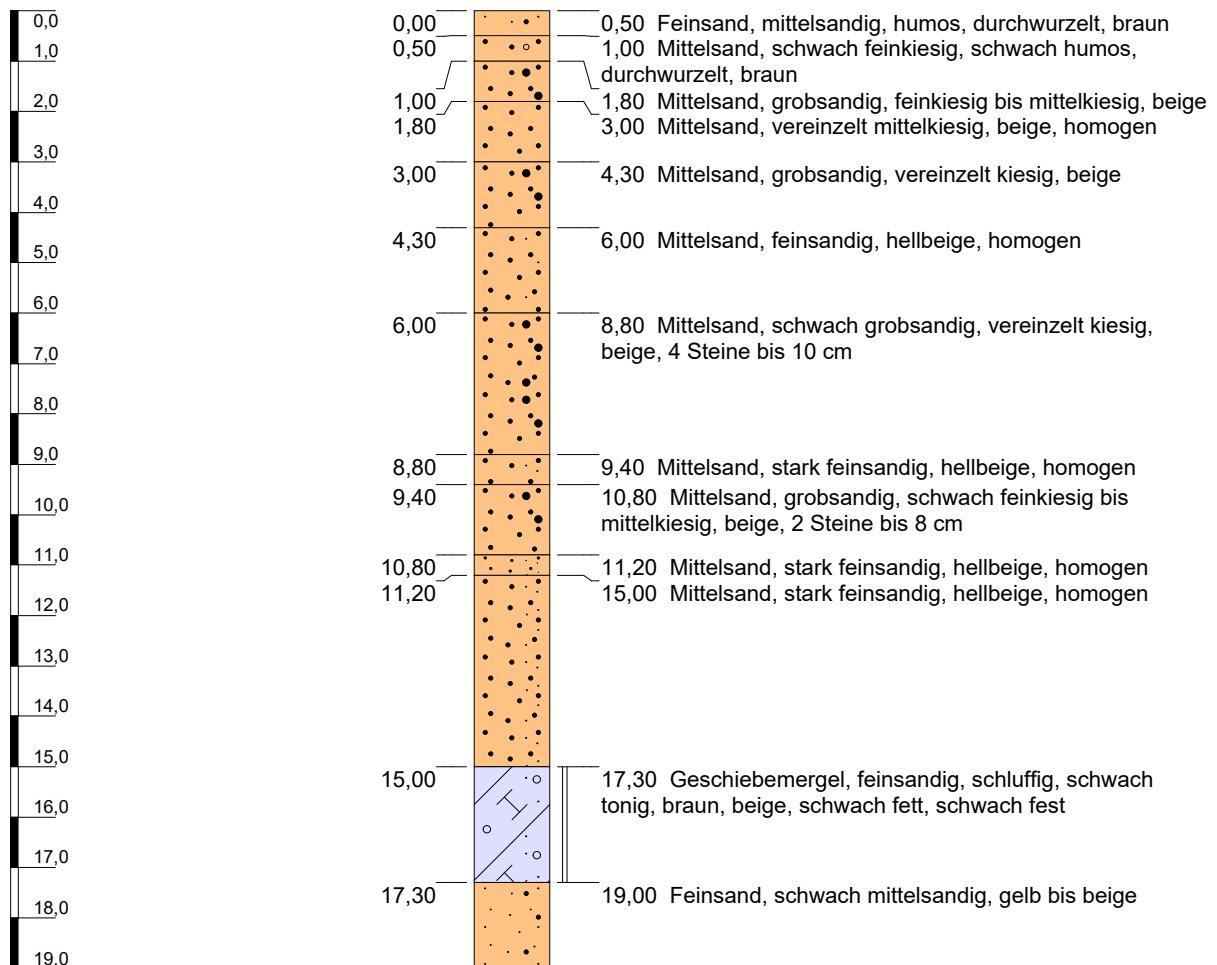


Höhenmaßstab: 1:150

Horizontalmaßstab:

Blatt 1 von 1

Projekt: 236038				
Bohrung: B12/2021				
Auftraggeber: Heidelberg Materials Mineralik DE GmbH		Ostwert:	436035	
Bohrfirma: Bohrtechnik Rosenhahn GmbH		Nordwert:	5818392	
Bearbeiter: LPA		Ansatzhöhe:	67,80m	
Datum: 30.08.2024	Anlage 1	Endtiefe:	48,80 m	

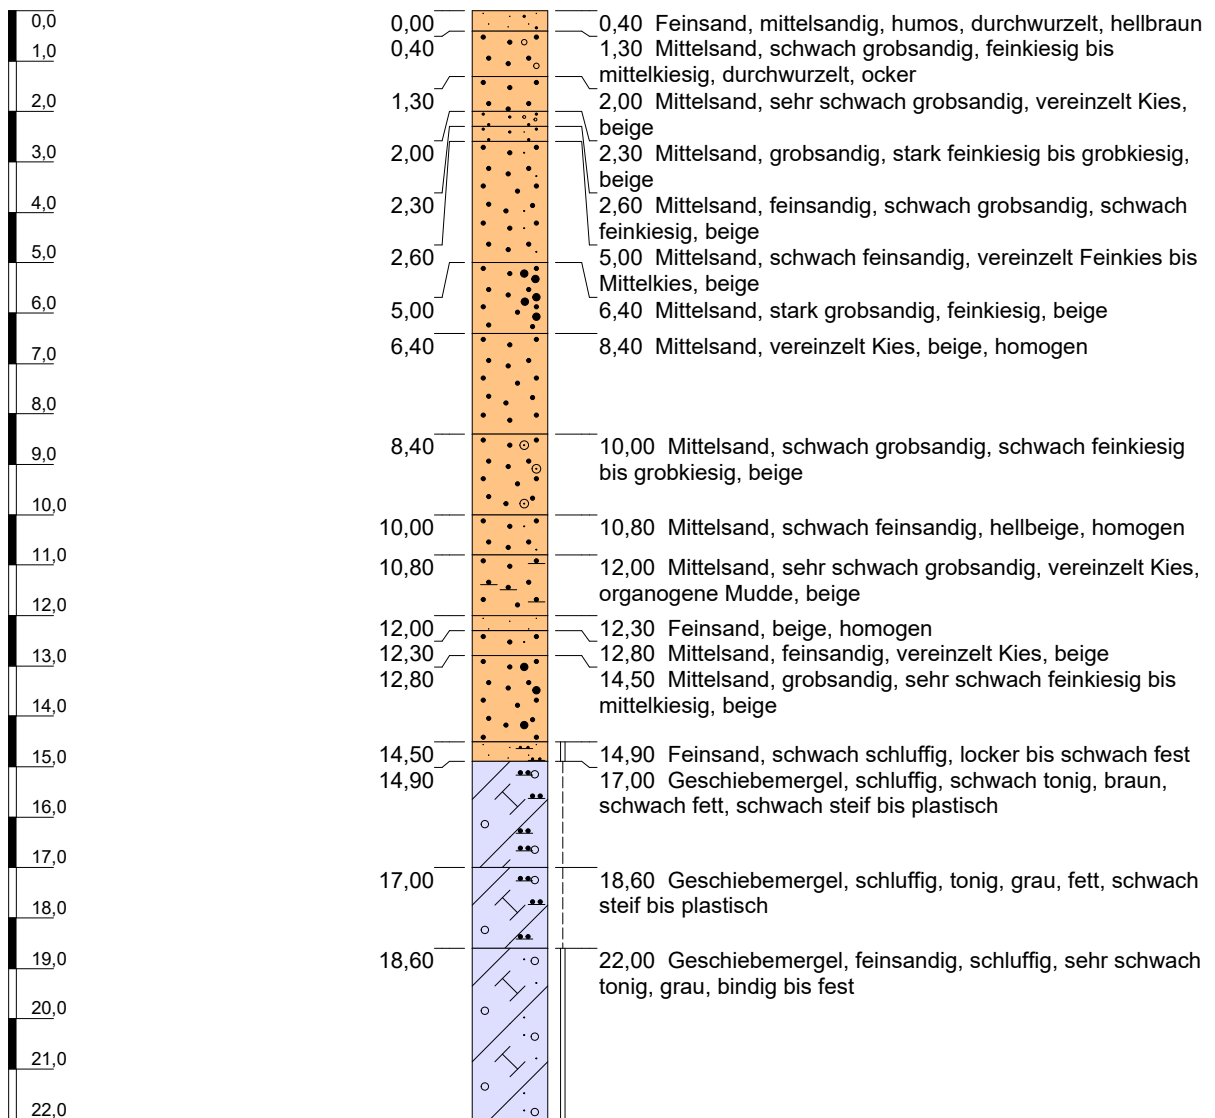


Höhenmaßstab: 1:150

Horizontalmaßstab:

Blatt 1 von 1

Projekt: 236038			
Bohrung: B13/2021			
Auftraggeber: Heidelberg Materials Mineralik DE GmbH		Ostwert:	435698
Bohrfirma: Bohrtechnik Rosenhahn GmbH		Nordwert:	5818612
Bearbeiter: LPA		Ansatzhöhe:	65,20m
Datum:	30.08.2024	Anlage 1	Endtiefe: 43,20 m



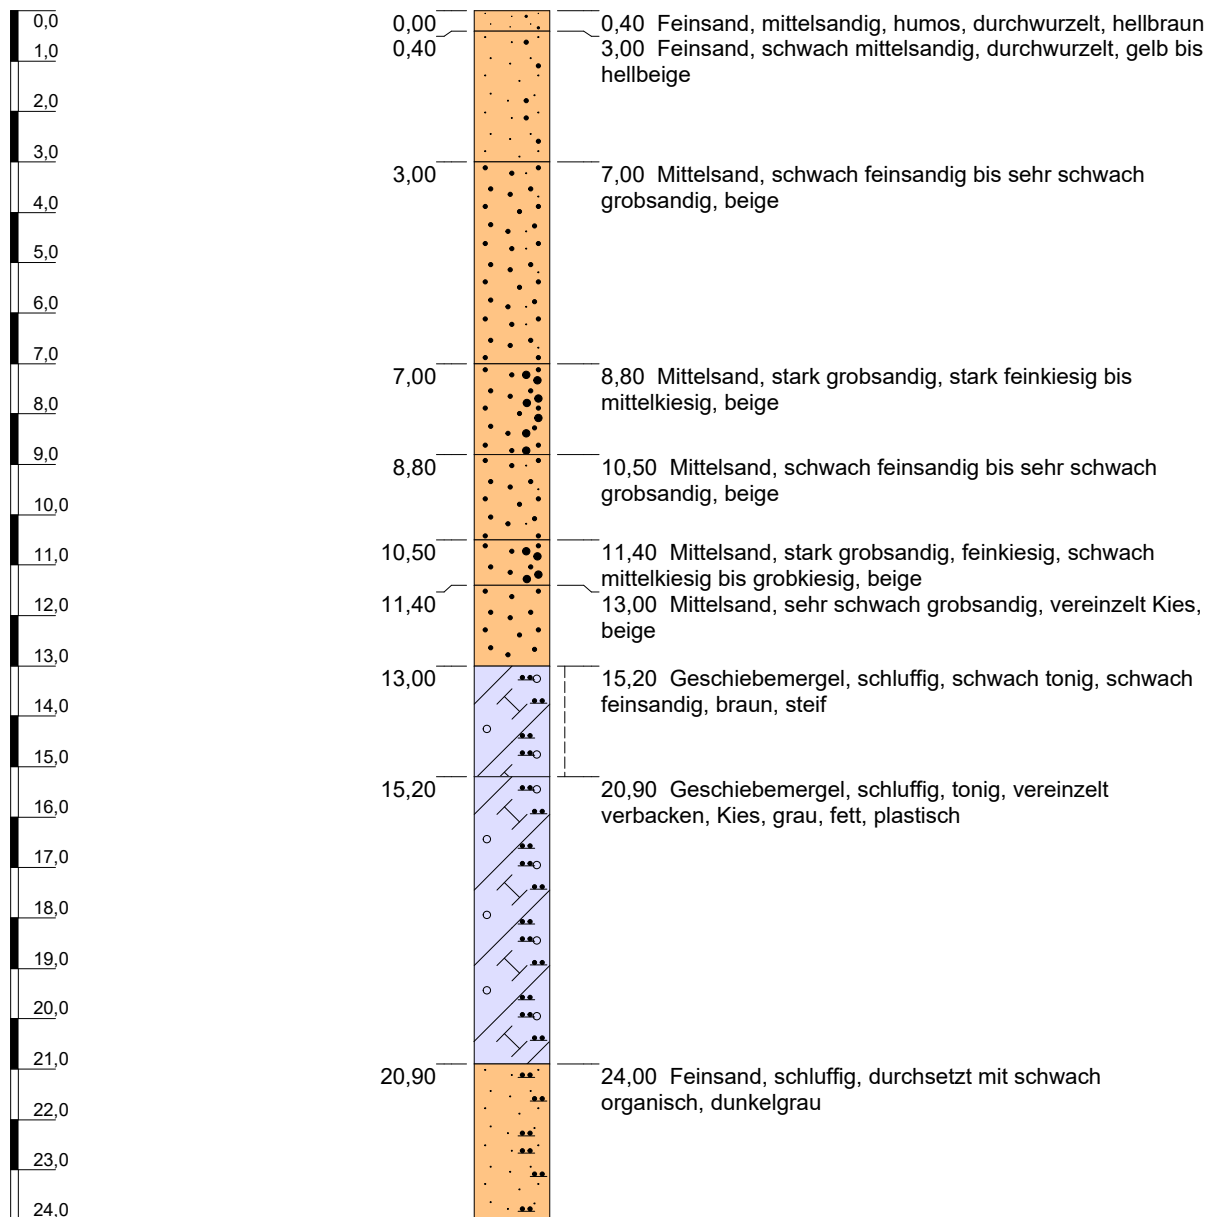


Höhenmaßstab: 1:150

Horizontalmaßstab:

Blatt 1 von 1

Projekt: 236038			
Bohrung: B14/2021			
Auftraggeber: Heidelberg Materials Mineralik DE GmbH		Ostwert:	435706
Bohrfirma: Bohrtechnik Rosenhahn GmbH		Nordwert:	5818445
Bearbeiter: LPA		Ansatzhöhe:	68,60m
Datum:	30.08.2024	Anlage 1	Endtiefe: 44,60 m



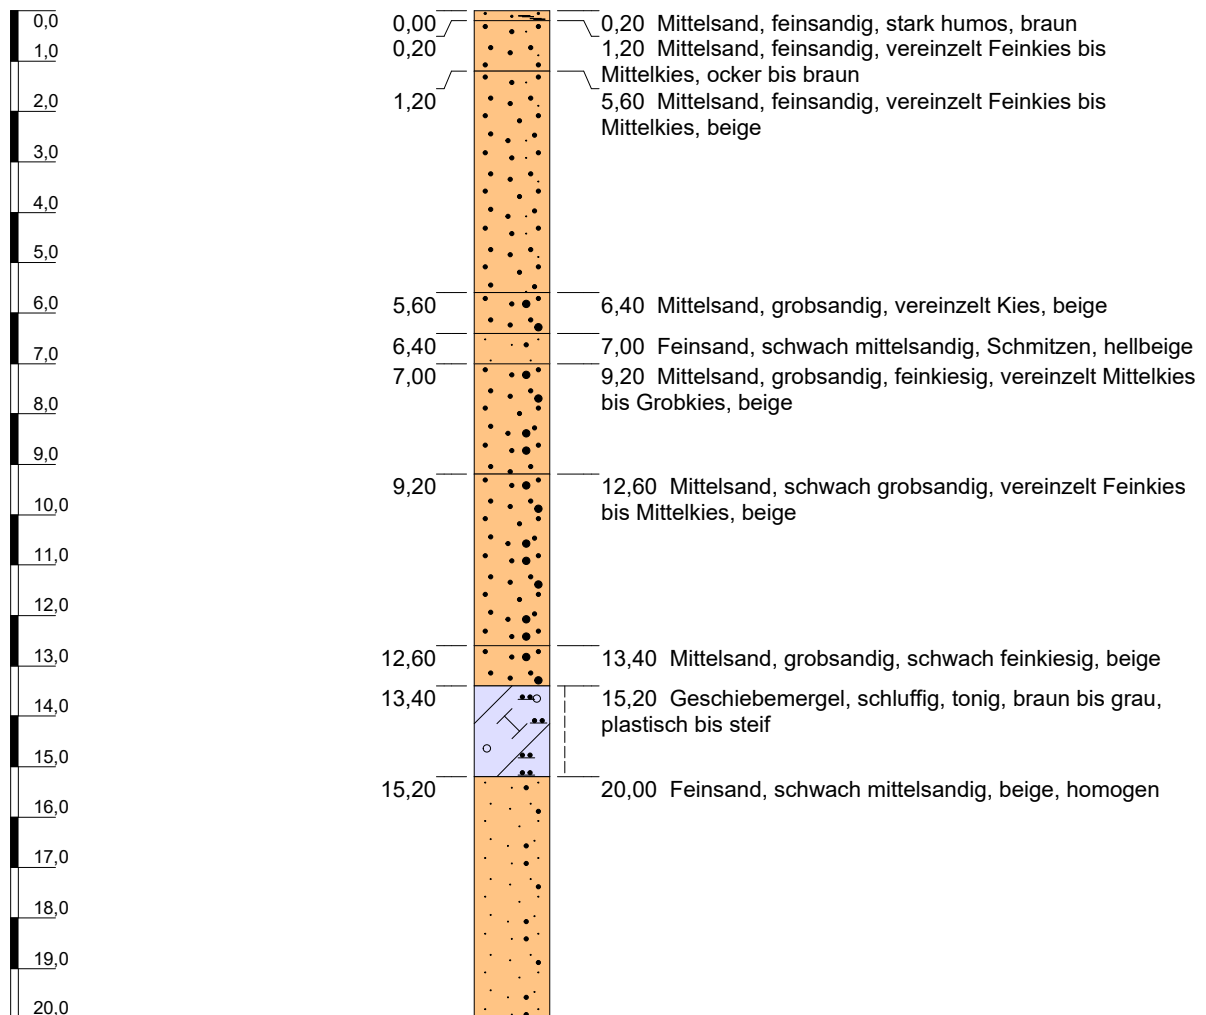

Höhenmaßstab: 1:150

Horizontalmaßstab:

Blatt 1 von 1

Projekt: 236038				
Bohrung: B15/2021				
Auftraggeber: Heidelberg Materials Mineralik DE GmbH		Ostwert:	435718	
Bohrfirma: Bohrtechnik Rosenhahn GmbH		Nordwert:	5818336	
Bearbeiter: LPA		Ansatzhöhe:	69,20m	
Datum: 30.08.2024	Anlage 1	Endtiefe:	49,20 m	