


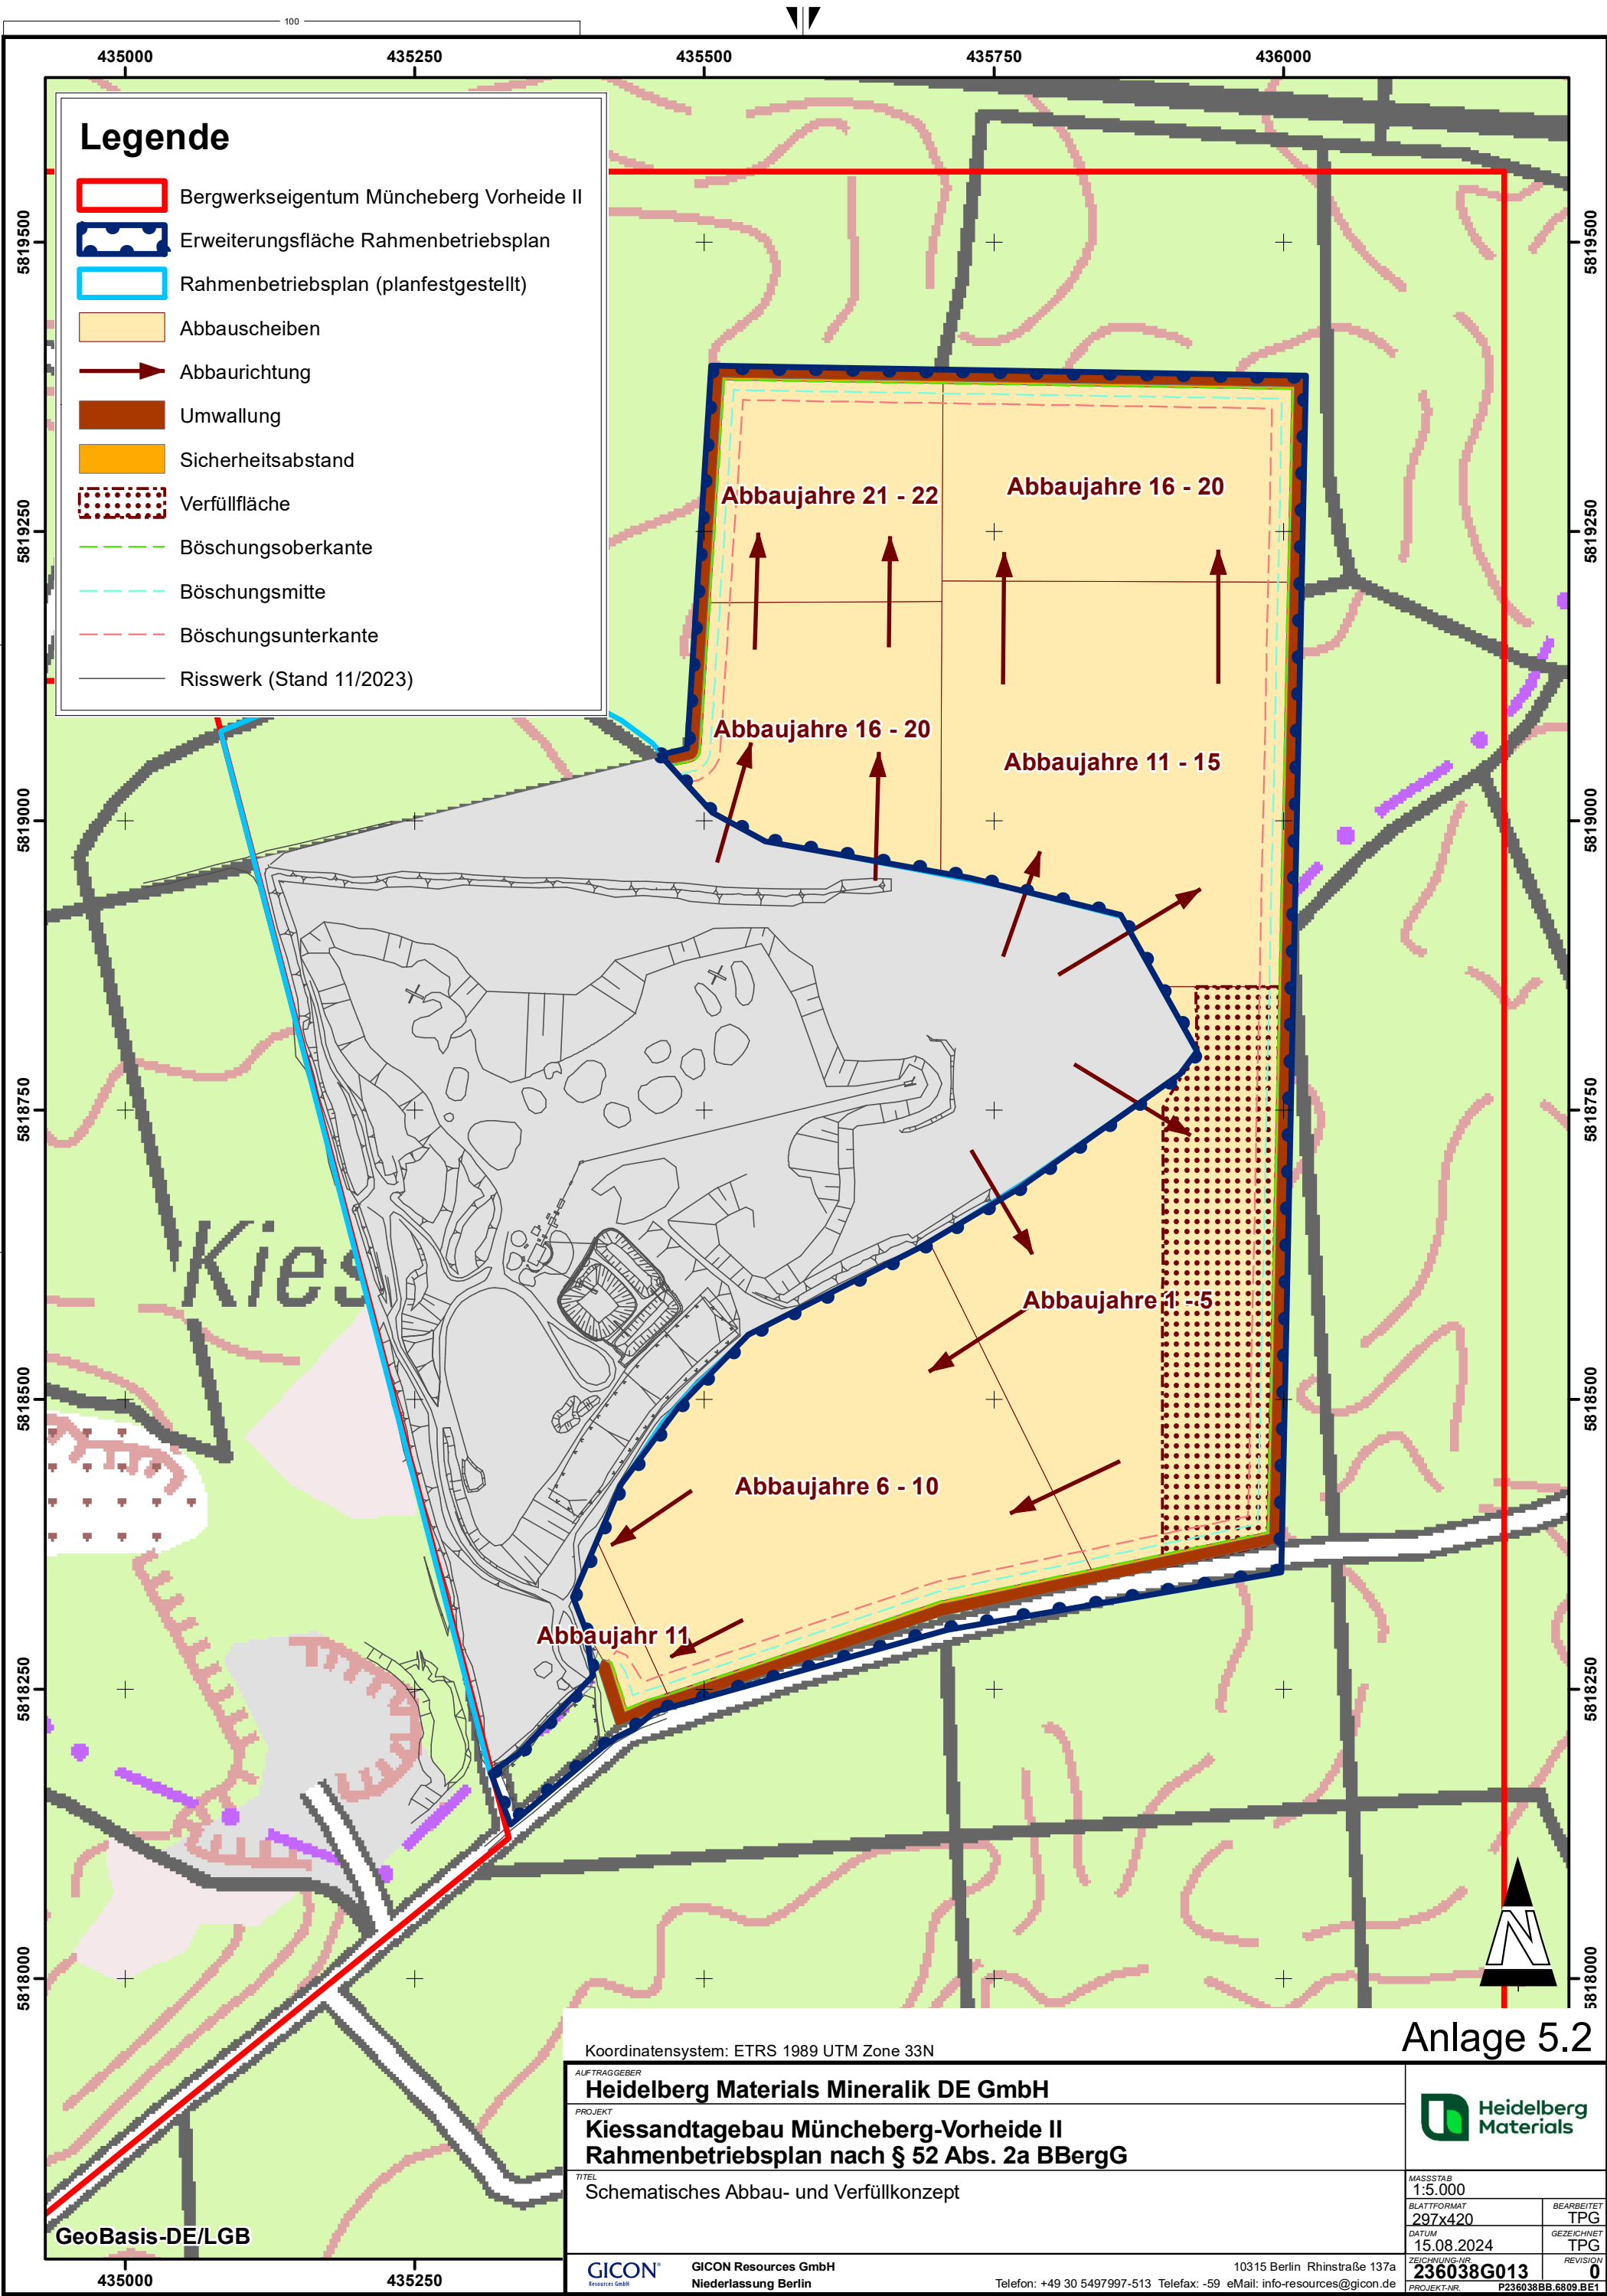

Anlage 5.2

Koordinatensystem: ETRS 1989 UTM Zone 33N		Anlage 3.2	
AUFTRAG GEBER Heidelberg Materials Mineralik DE GmbH			
PROJEKT Kiessandtagebau Müncheberg-Vorheide II Rahmenbetriebsplan nach § 52 Abs. 2a BBergG			
TITEL Schematisches Abbau- und Verfüllkonzept		MASSSTAB 1:5.000	
		BLATTFORMAT 297x420	BEARBEITET TPG
		DATUM 15.08.2024	GEZEICHNET TPG
		ZEICHNUNG-NR. 236038G013	REVISION 0
GICON® Resources GmbH		10315 Berlin Rhinstraße 137a Telefon: +49 30 5497997-513 Telefax: -59 eMail: info-resources@gicon.de	
GICON Resources GmbH Niederlassung Berlin		PROJEKT-NR. P236038BB.6809.BE1	