




Antrag auf wasserrechtliche Erlaubnis
Errichtung eines Mediendamms zur Sicherung
der das Kippengelände des ehem. Tgb. Greifenhain
durchziehenden 380-kV-Freileitung Preilack - Streumen (559/560)

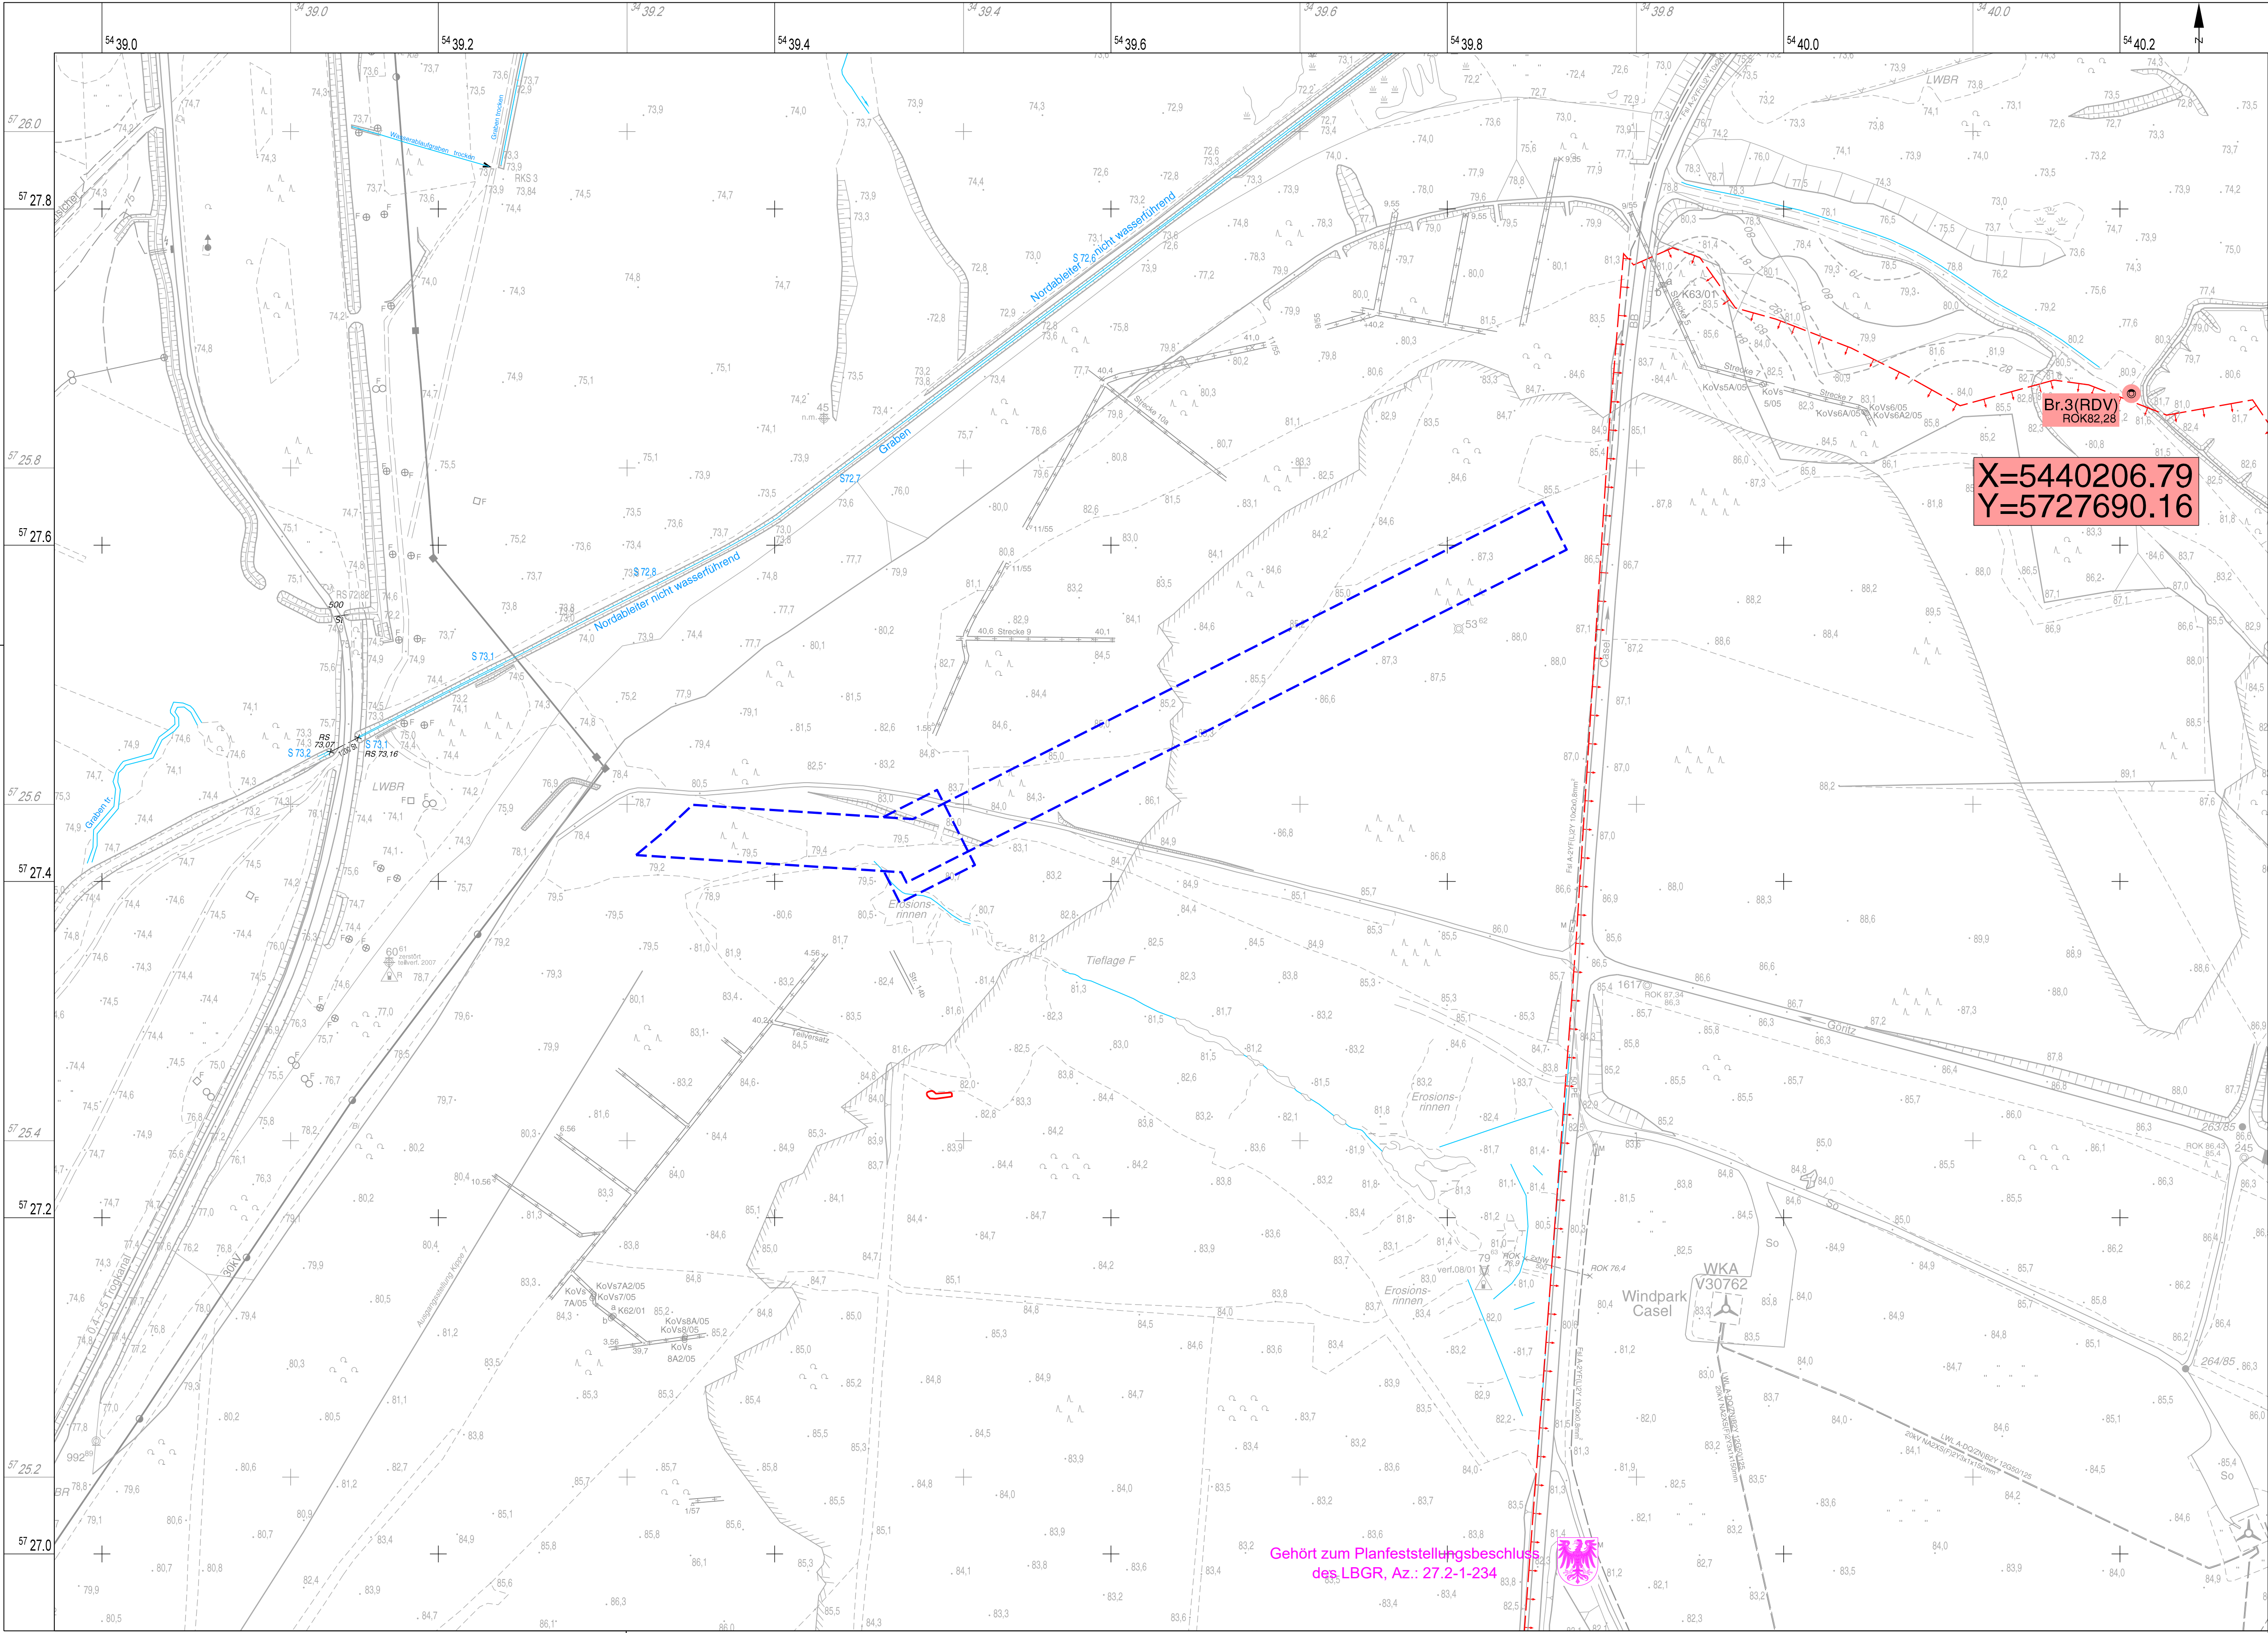

Titel: Lageplan mit Rütteldruckverdichtung

Unterlage: Blatt: Anlage 1 Maßstab: 1 : 2 000

LEGENDE

Bergbaubedingte Grenzen

- Auskohlungs-grenze
- Oberkante Abraum
- Untertägige Grubenbaue (Altstrecken)
- Geotechnischer Sperrbereich
- Geplanter Stützkörper als Mediendamm mit Maststandorten, Stützkörperbreite Maststandort: 32 m, Stützkörperbreite zwischen den Maststandorten: 32 m, Verdichtungstiefe: Hangendes (Oberfläche) gemischtbindige Kippe

Vorhabensträger: 50hertz Transmission GmbH
Heidestraße 2
D-10557 Berlin

Bearbeitung: G.U.B. Ingenieur AG
Straße der Jugend 33
D-03050 Cottbus

Nr.	Änderung	Datum	Name

	Datum	Name
bearbeitet	27.09.2022	Hoffmann
gezeichnet	27.09.2022	Dom
geprüft	27.09.2022	Hoffmann
Projekt-Nr.	CBG 20 0576	

Kartengrundlage / Auszug aus:
Risswerk der LMBV mbH, Stand 12/2018, Übergabeprotokoll vom 23.10.2019

genehmigt:

Dateibezeichnung: L:\2021\CBG\CBG_2005762_P002_Auslieferung\Zuarbeiten\02_Wasserrechtlicher_Antrag\Anl_01.dgn

Stand: 23.07.2020