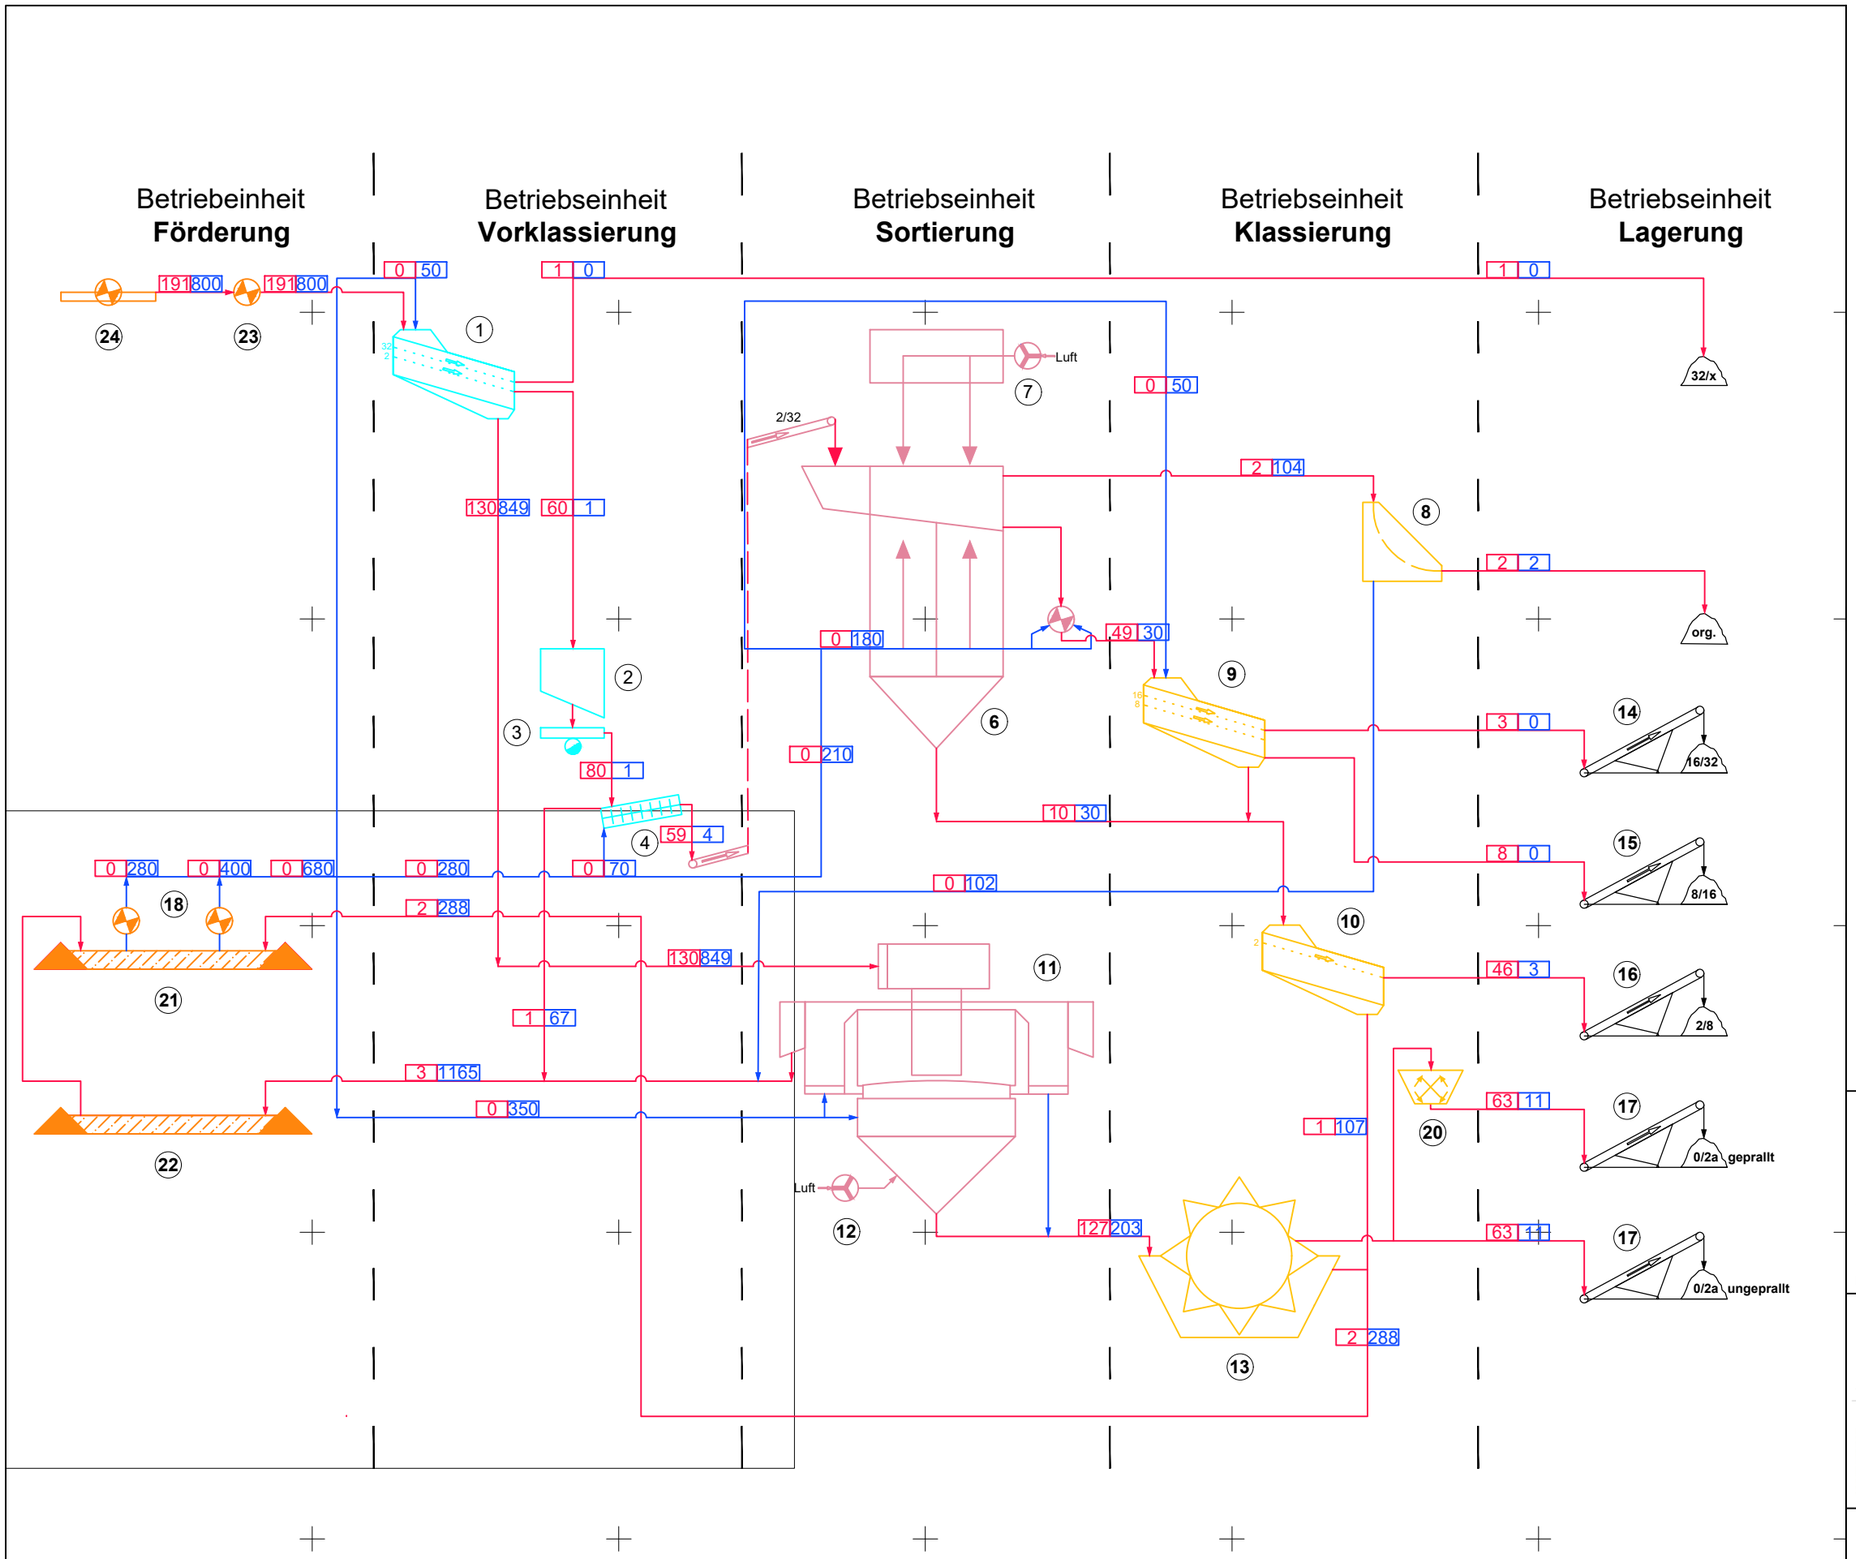

Legende

1 Vorklassierung (Dr = 32/2 mm)
2 Vorratsbunker
3 Vibrorinne
4 Schwertwäsche
5 Gurtförderer
6 ALLjig G-1100
7 Gebläse
8 Leichtgutentwässerungssieb
9 Klassiersieb für Kies
10 Entwässerungssieb für Kies
11 Allflux- AFX 1000
12 Steuerkompressor
13 Entwässerungsschöpfrad
14 Gurtförderer
15 Gurtförderer
16 Gurtförderer
17 Gurtförderer
18 Gurtförderer
19 Frischwasserversorgung
20 Prallmühle
21 Spülfeld
22 Vorklärbecken
23 Zwischenpumpe
24 Saugbagger

Durchsatzmengen: 130 | 849

Projektnr. : 1303701
Datum : 16.11.2021
Bearbeiter : N. Davoud Abadi
Geprüft : J. Schneider, M.Sc.
j.schneider@sst-consult.de
+49 241 16000-18

Datei-Code: ProBeton_Rueck_Wasserrechtliche_Erlaubnis_20211109
Layout : Anl_13_Verfahrensschema

Auftragnehmer:
SST Prof. Dr.-Ing. Stoll & Partner Ingenieurgesellschaft mbH

Auftraggeber:
proBETON PRODUKTE AUS BETON Brandenburg

Rahmenbetriebsplan Kiessandtagebau Rückersdorf

Verfahrensschema
Aufbereitung

Anlage 13

Format: A3 (297.00 x 420.00 mm)