
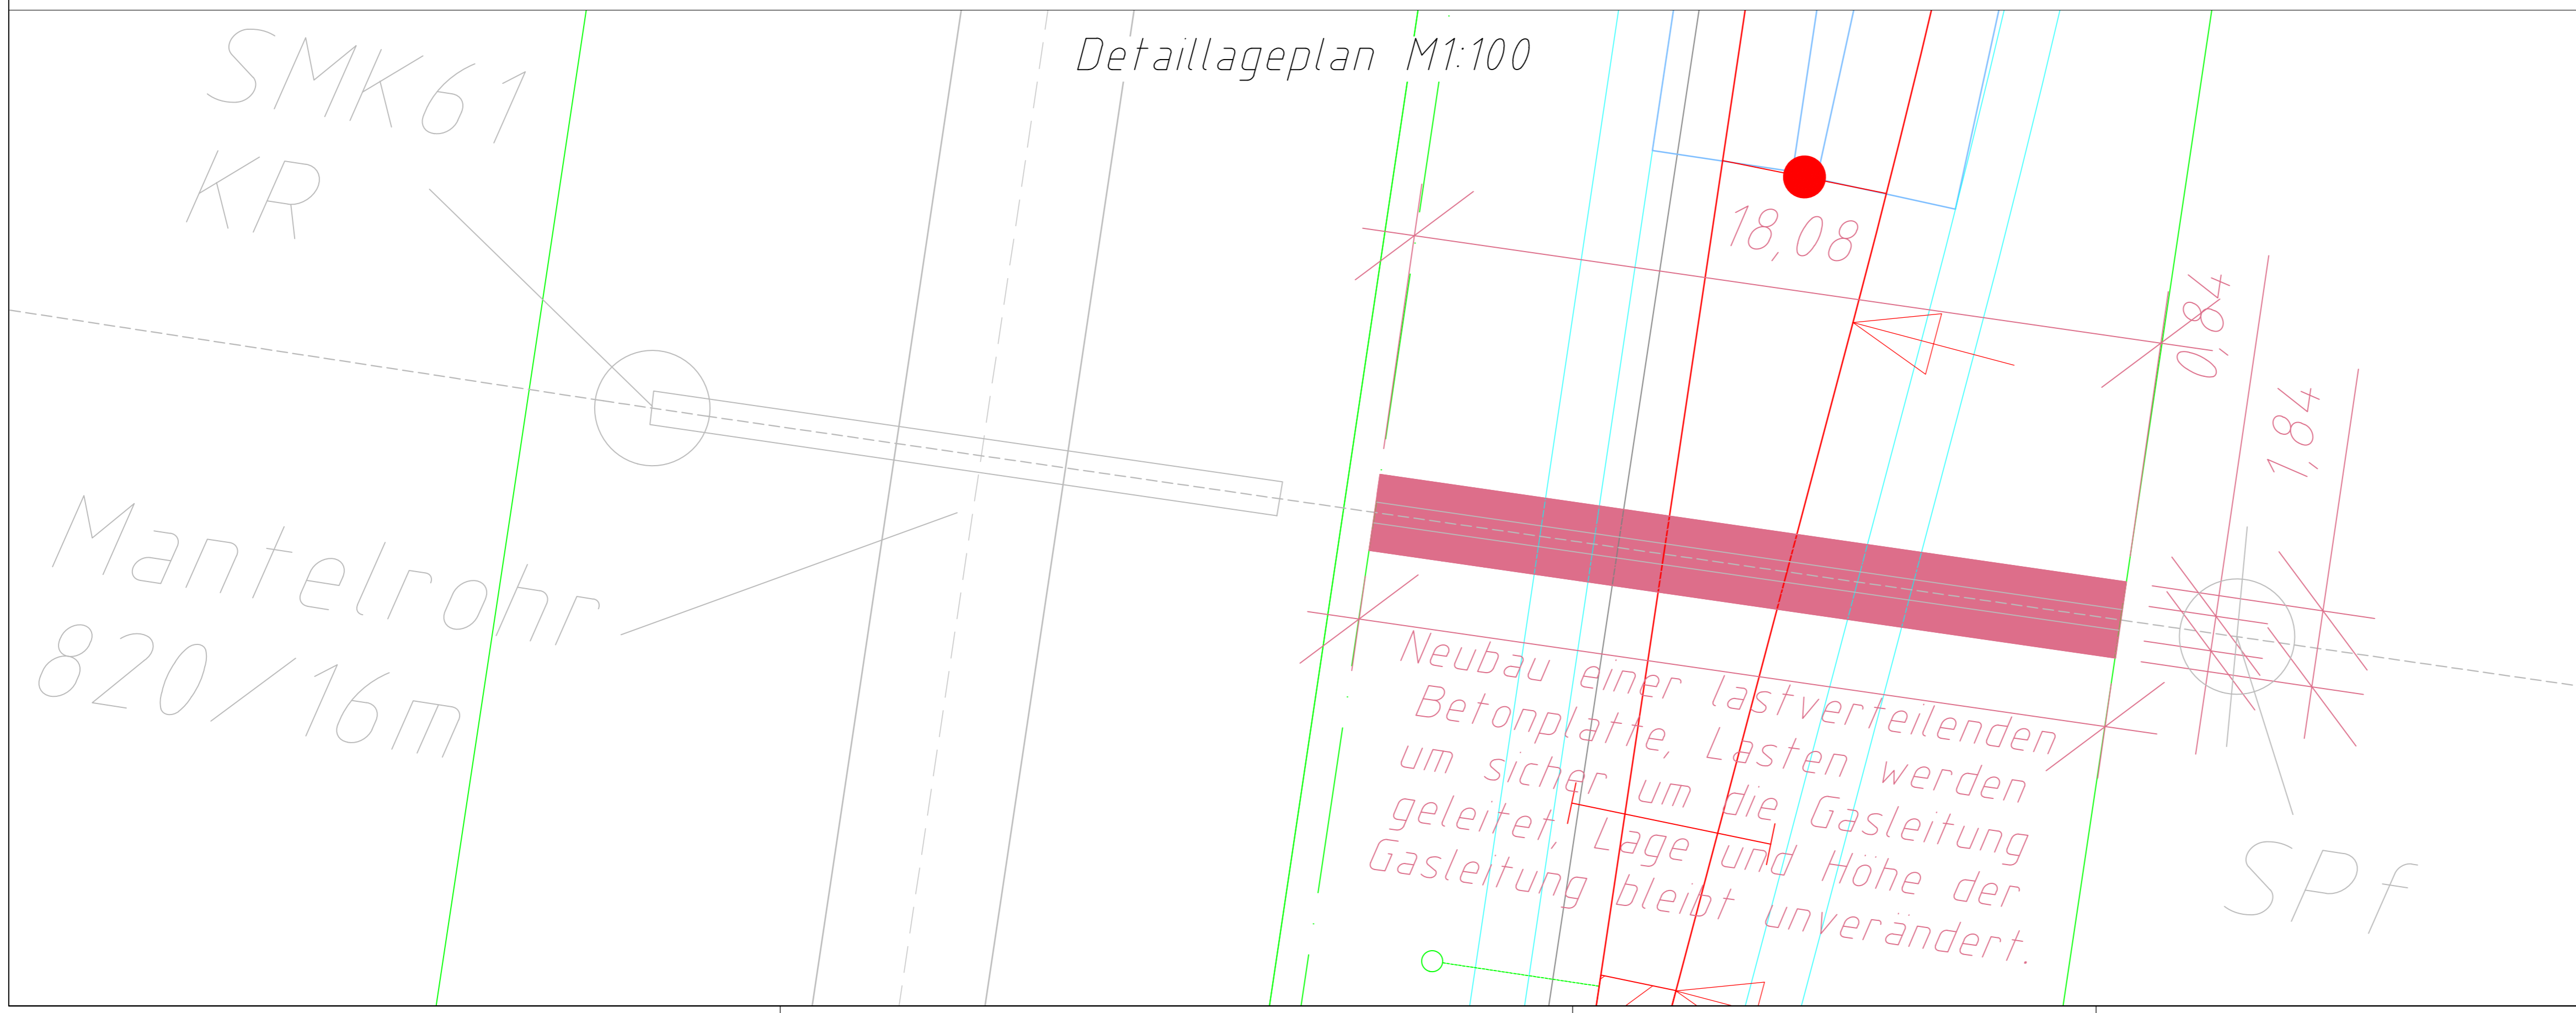


LEGENDE

- Grenze DB-Netz AG
- Bestand (Ivl-Plan)
- Neubau
- Elektrotechnik
- Logistik
- Kabelkanal, Schacht
- Rohrquerung
- Rand-/Rangierweg
- Fahrleitung, Erdung
- Neubau lastverteilende Platte

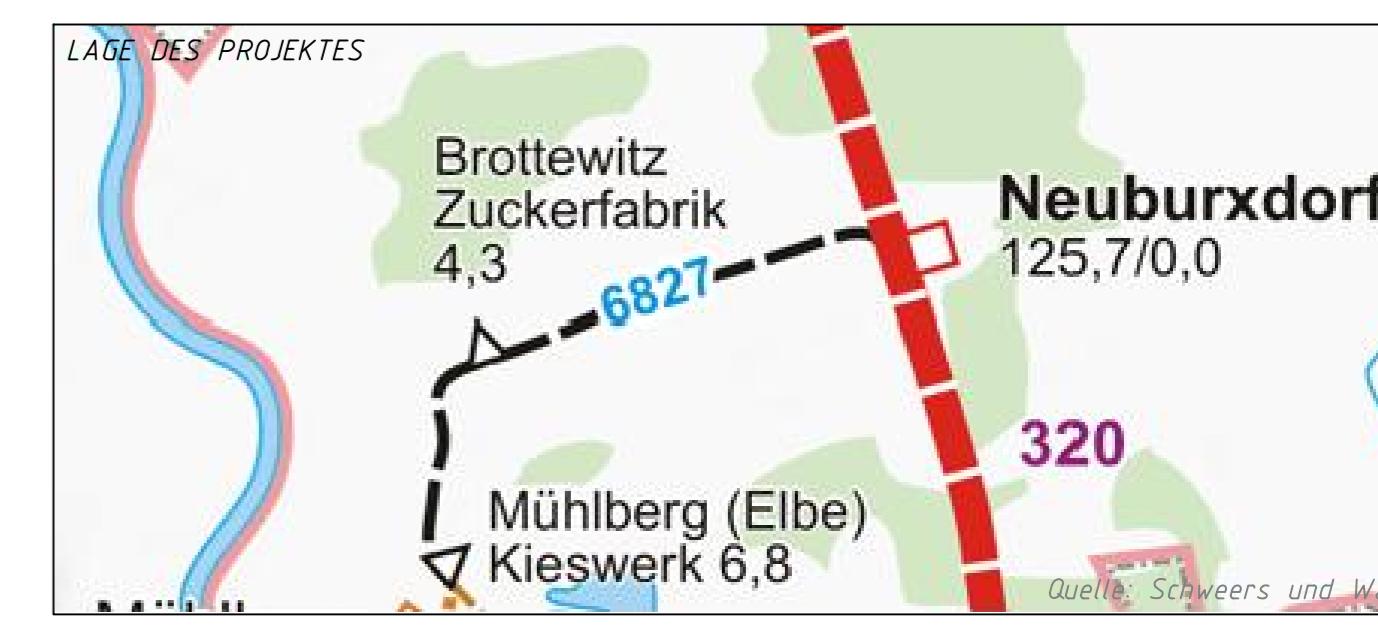

Planverfasser:		 AnschlussBahnProfis Ingenieurbüro GmbH Derbystraße 3 85276 Pfaffenhofen/Ilm		GENEHMIGUNGSPLANUNG	
		Datum	Name		
	bearbeitet	04/2018	Scheckenbach		
	gezeichnet	04/2018	Scheckenbach		
	geprüft	04/2018	Zellner		
	Ausgabe vom	25.04.2018			
Auftraggeber:		Projekt Nr.:	P1224		
		Plan Nr.:	P1224-GP-LP-1	I:	0
		Ursprung:	Ivl 6133 CO, LP, Leitungspläne Gas und ALK		
		Maßstab:	Siehe Kopfzeile der Zeichnung		
Neubau eines Anschlussgleises Berger Rohstoffe GmbH Betriebsteil Altenau Lageplan Querung der Ferngasleitung 04					
Daten des Gleisanschlusses			Daten des/r beplanten Grundstücke/s		
Strecke	*	Kilometer	*		
6 1 3 3	*	126,3 + 00,000	*	Siehe Katasterauszug Genehmigungsantrag vom 08.05.2018	

C:\Users\Constamin\Desktop\P1224\CAD\P1224-GP-LP-20180425.dwg