


Anlage 2.5

Lageplan der beanspruchten Flurstücke, M 1 : 2.500

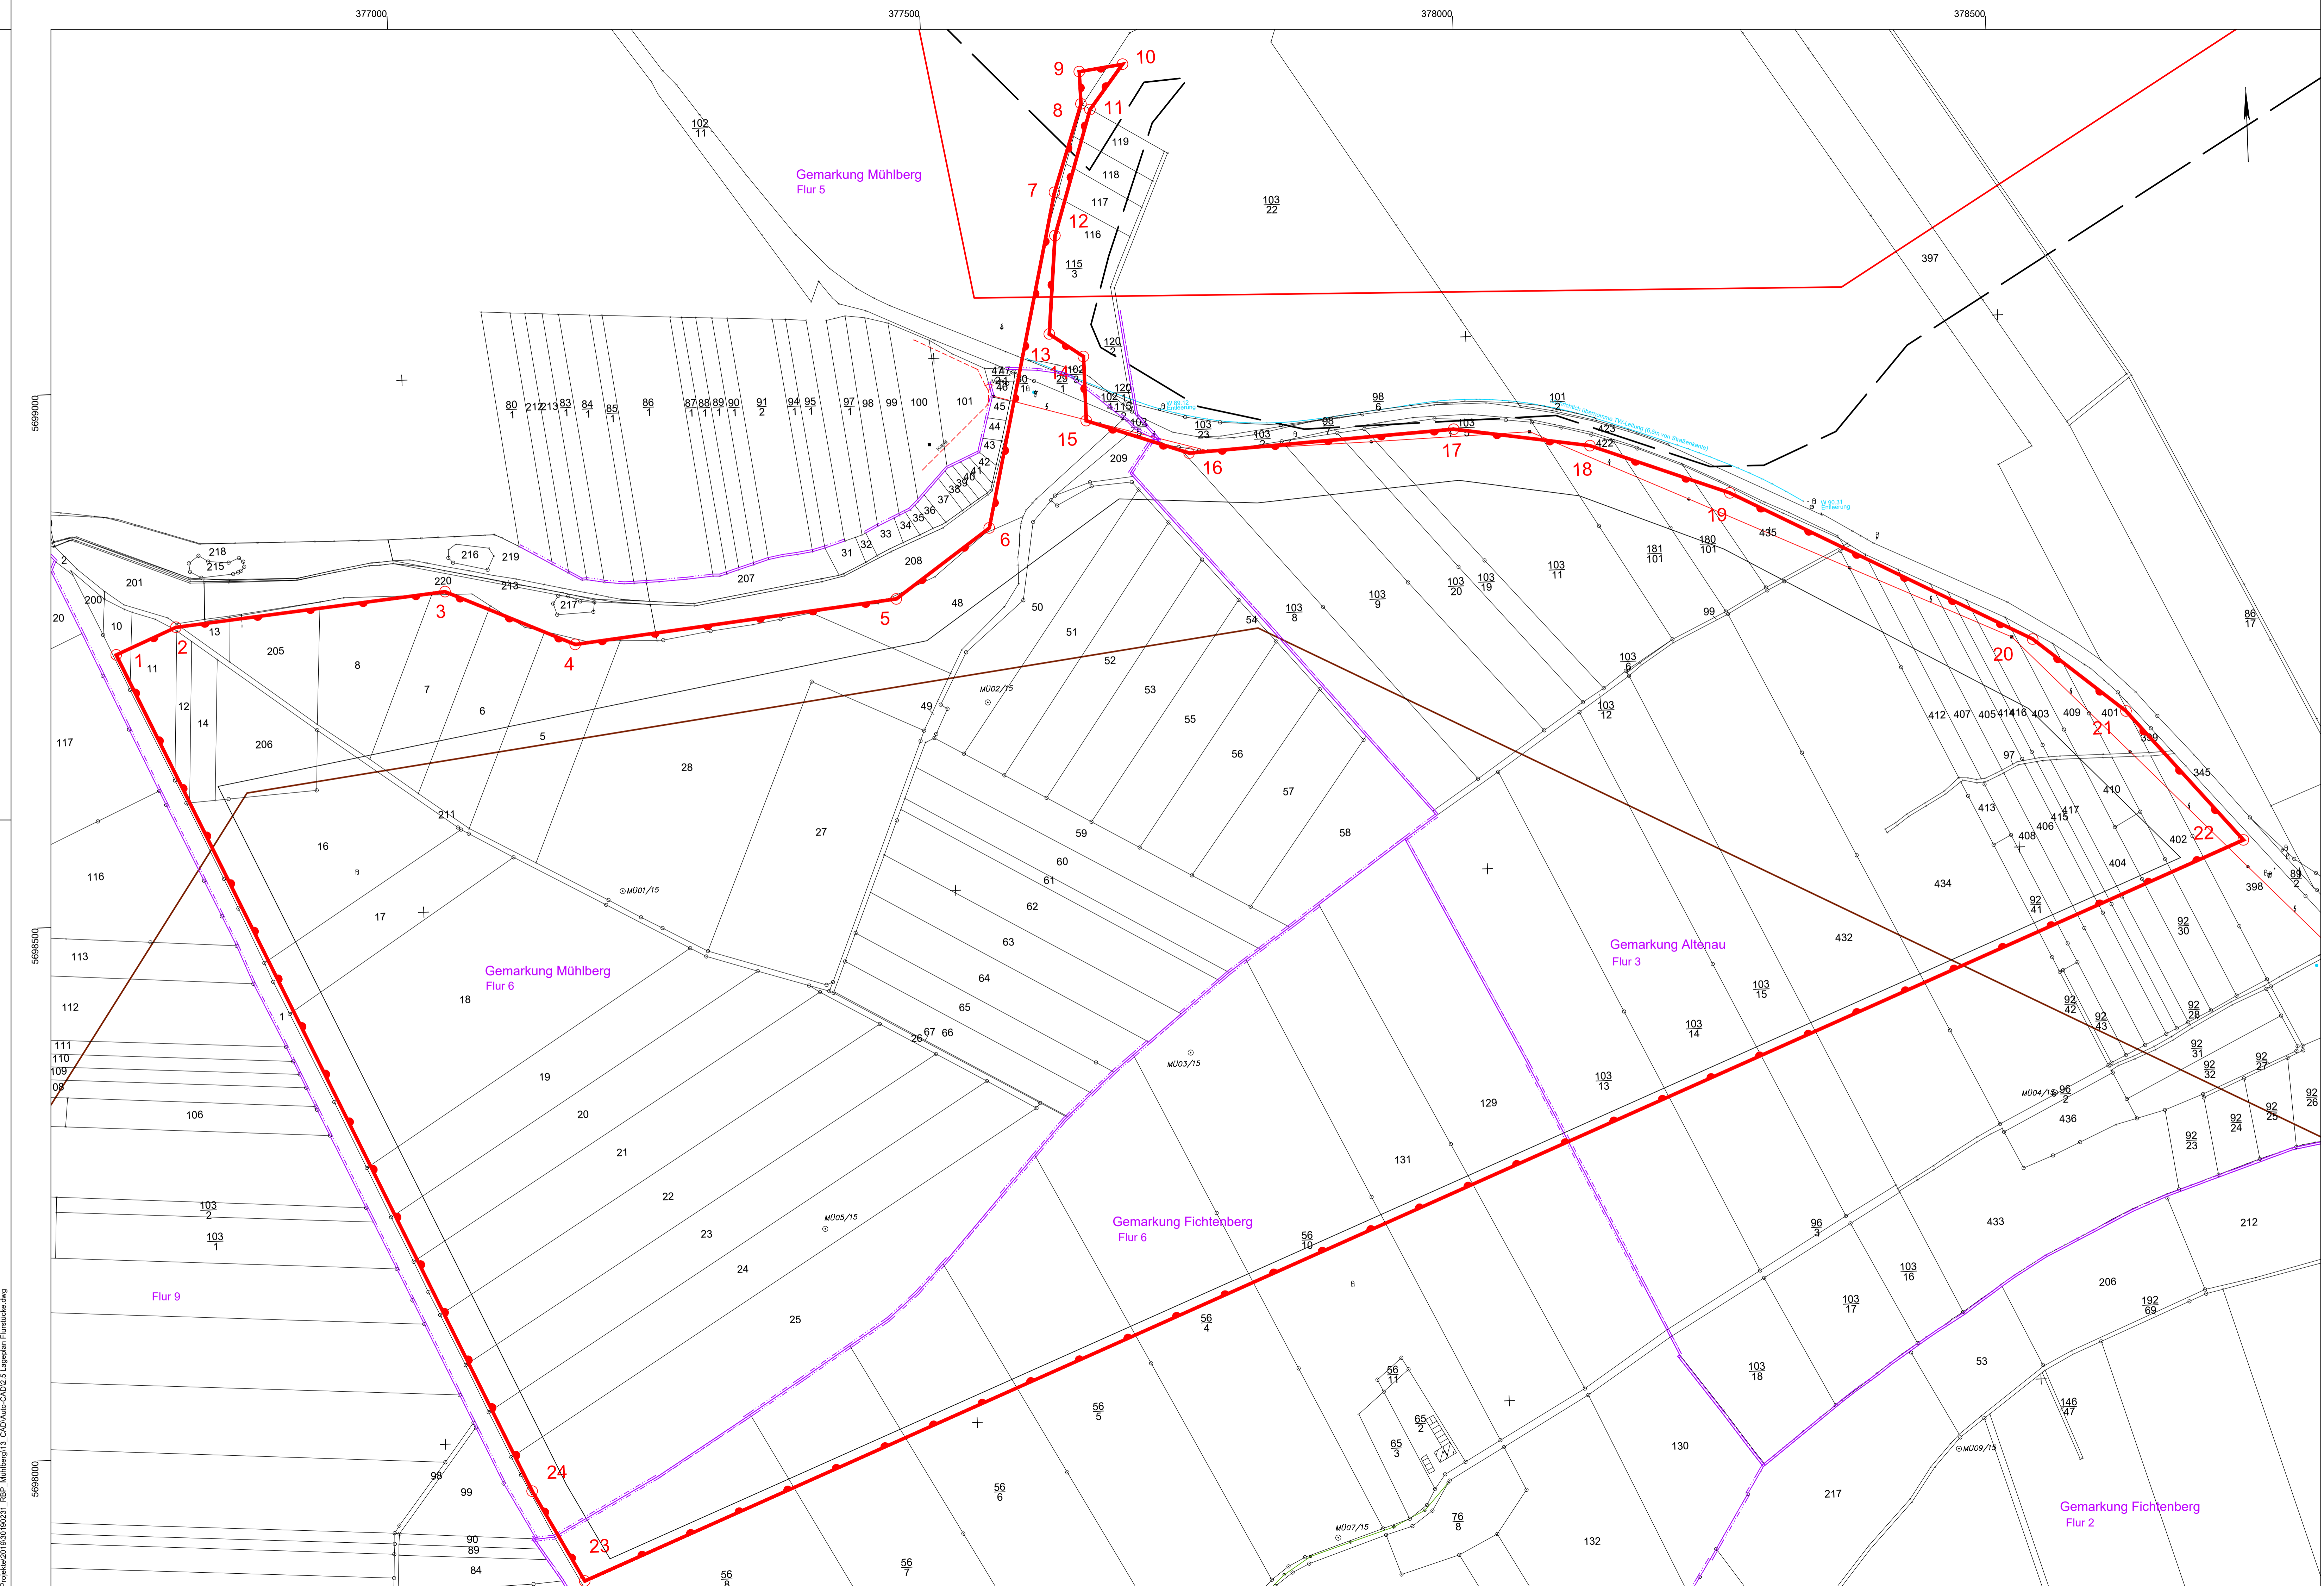

- Legende:**
- Rahmenbetriebsplangrenze Werk V mit Eckpunkten (ca. 119,5 ha)
 - BWE Mülberg / Ziegeleigrube (Werk II)
 - BWE Mülberg / Hauptlagerstätte (Werk V)
 - Rahmenbetriebsplangrenze Werk II inkl. Süderweiterung
 - Gemarkungsgrenze
 - Flurgrenze
 - Flurstücksgrenze
 - Trinkwasserleitung
 - Elektroleitung

Koordinatenliste Rahmenbetriebsplan:

| Eckpunkt-Nr. | Rechtswert | Hochwert | Eckpunkt-Nr. | Rechtswert | Hochwert |
|--------------|-------------|------------|--------------|-------------|------------|
| 1 | 33376757,71 | 5698750,03 | 13 | 33377655,85 | 5698978,63 |
| 2 | 33376815,76 | 5698771,28 | 14 | 33377686,12 | 5698954,96 |
| 3 | 33377070,39 | 5698783,93 | 15 | 33377683,80 | 5698894,68 |
| 4 | 33377188,16 | 5698724,60 | 16 | 33377777,65 | 5698856,45 |
| 5 | 33377492,25 | 5698742,48 | 17 | 33378027,13 | 5698858,51 |
| 6 | 33377584,77 | 5698801,72 | 18 | 33378153,35 | 5698832,66 |
| 7 | 33377671,58 | 5699110,87 | 19 | 33378280,68 | 5698777,69 |
| 8 | 33377703,19 | 5699191,65 | 20 | 33378553,04 | 5698617,58 |
| 9 | 33377704,02 | 5699221,90 | 21 | 33378634,81 | 5698543,09 |
| 10 | 33377745,12 | 5699225,54 | 22 | 33378734,80 | 5698413,41 |
| 11 | 33377771,13 | 5699185,59 | 23 | 33377125,21 | 5697847,33 |
| 12 | 33377668,73 | 5699070,27 | 24 | 33377082,89 | 5697935,46 |

Koordinatensystem: ETRS89_UTMZone 33
Flächgröße = 1.195.235 m²

Kartengrundlage:
 Vermessungs- und Ingenieurbüro R. Kluge, Kirchgasse 3a, 04827 Machern
 Gewinnungsriß 10/17

| Index | Datum/Name | Art der Änderung |
|-------|------------|------------------|
| A | | |
| B | | |
| C | | |

Auftraggeber: **ELBEKIES Mülberg** Elbekies GmbH
 Boragker Straße 14
 04931 Mülberg / Elbe

Projekt: **Rahmenbetriebsplan Kieselstandtagebau Mülberg Werk V**

| Bezeichnung: | Lageplan der beanspruchten Flurstücke | Planungsphase: | Genehmigungsplanung |
|--------------------------------|---------------------------------------|------------------------|---------------------|
| Projekt-Nr.: 30190231 | Maßstab: 1 : 2.500 | bearbeitet: 10.06.2020 | Freund |
| Lagebezugssystem: ETRS89_UTM33 | gezeichnet: 10.06.2020 | Siegert | |
| Höhenbezugssystem: - | geprüft: 10.06.2020 | Freund | |

Plan-Nr.: **Anlage 2.5**
 Seite 148

© Topografie 2010/10/02/31_RBF_Mülberg13_CAD/AutoCAD/2.5_Lageplan_Furteilung.dwg