


Anlage 3

Übersichtskarten Wasserhaltungen und
Einleitstellen

M 1 : 10 000

Anlage 3.1


Übersichtskarte Wasserhaltungen FGL 12

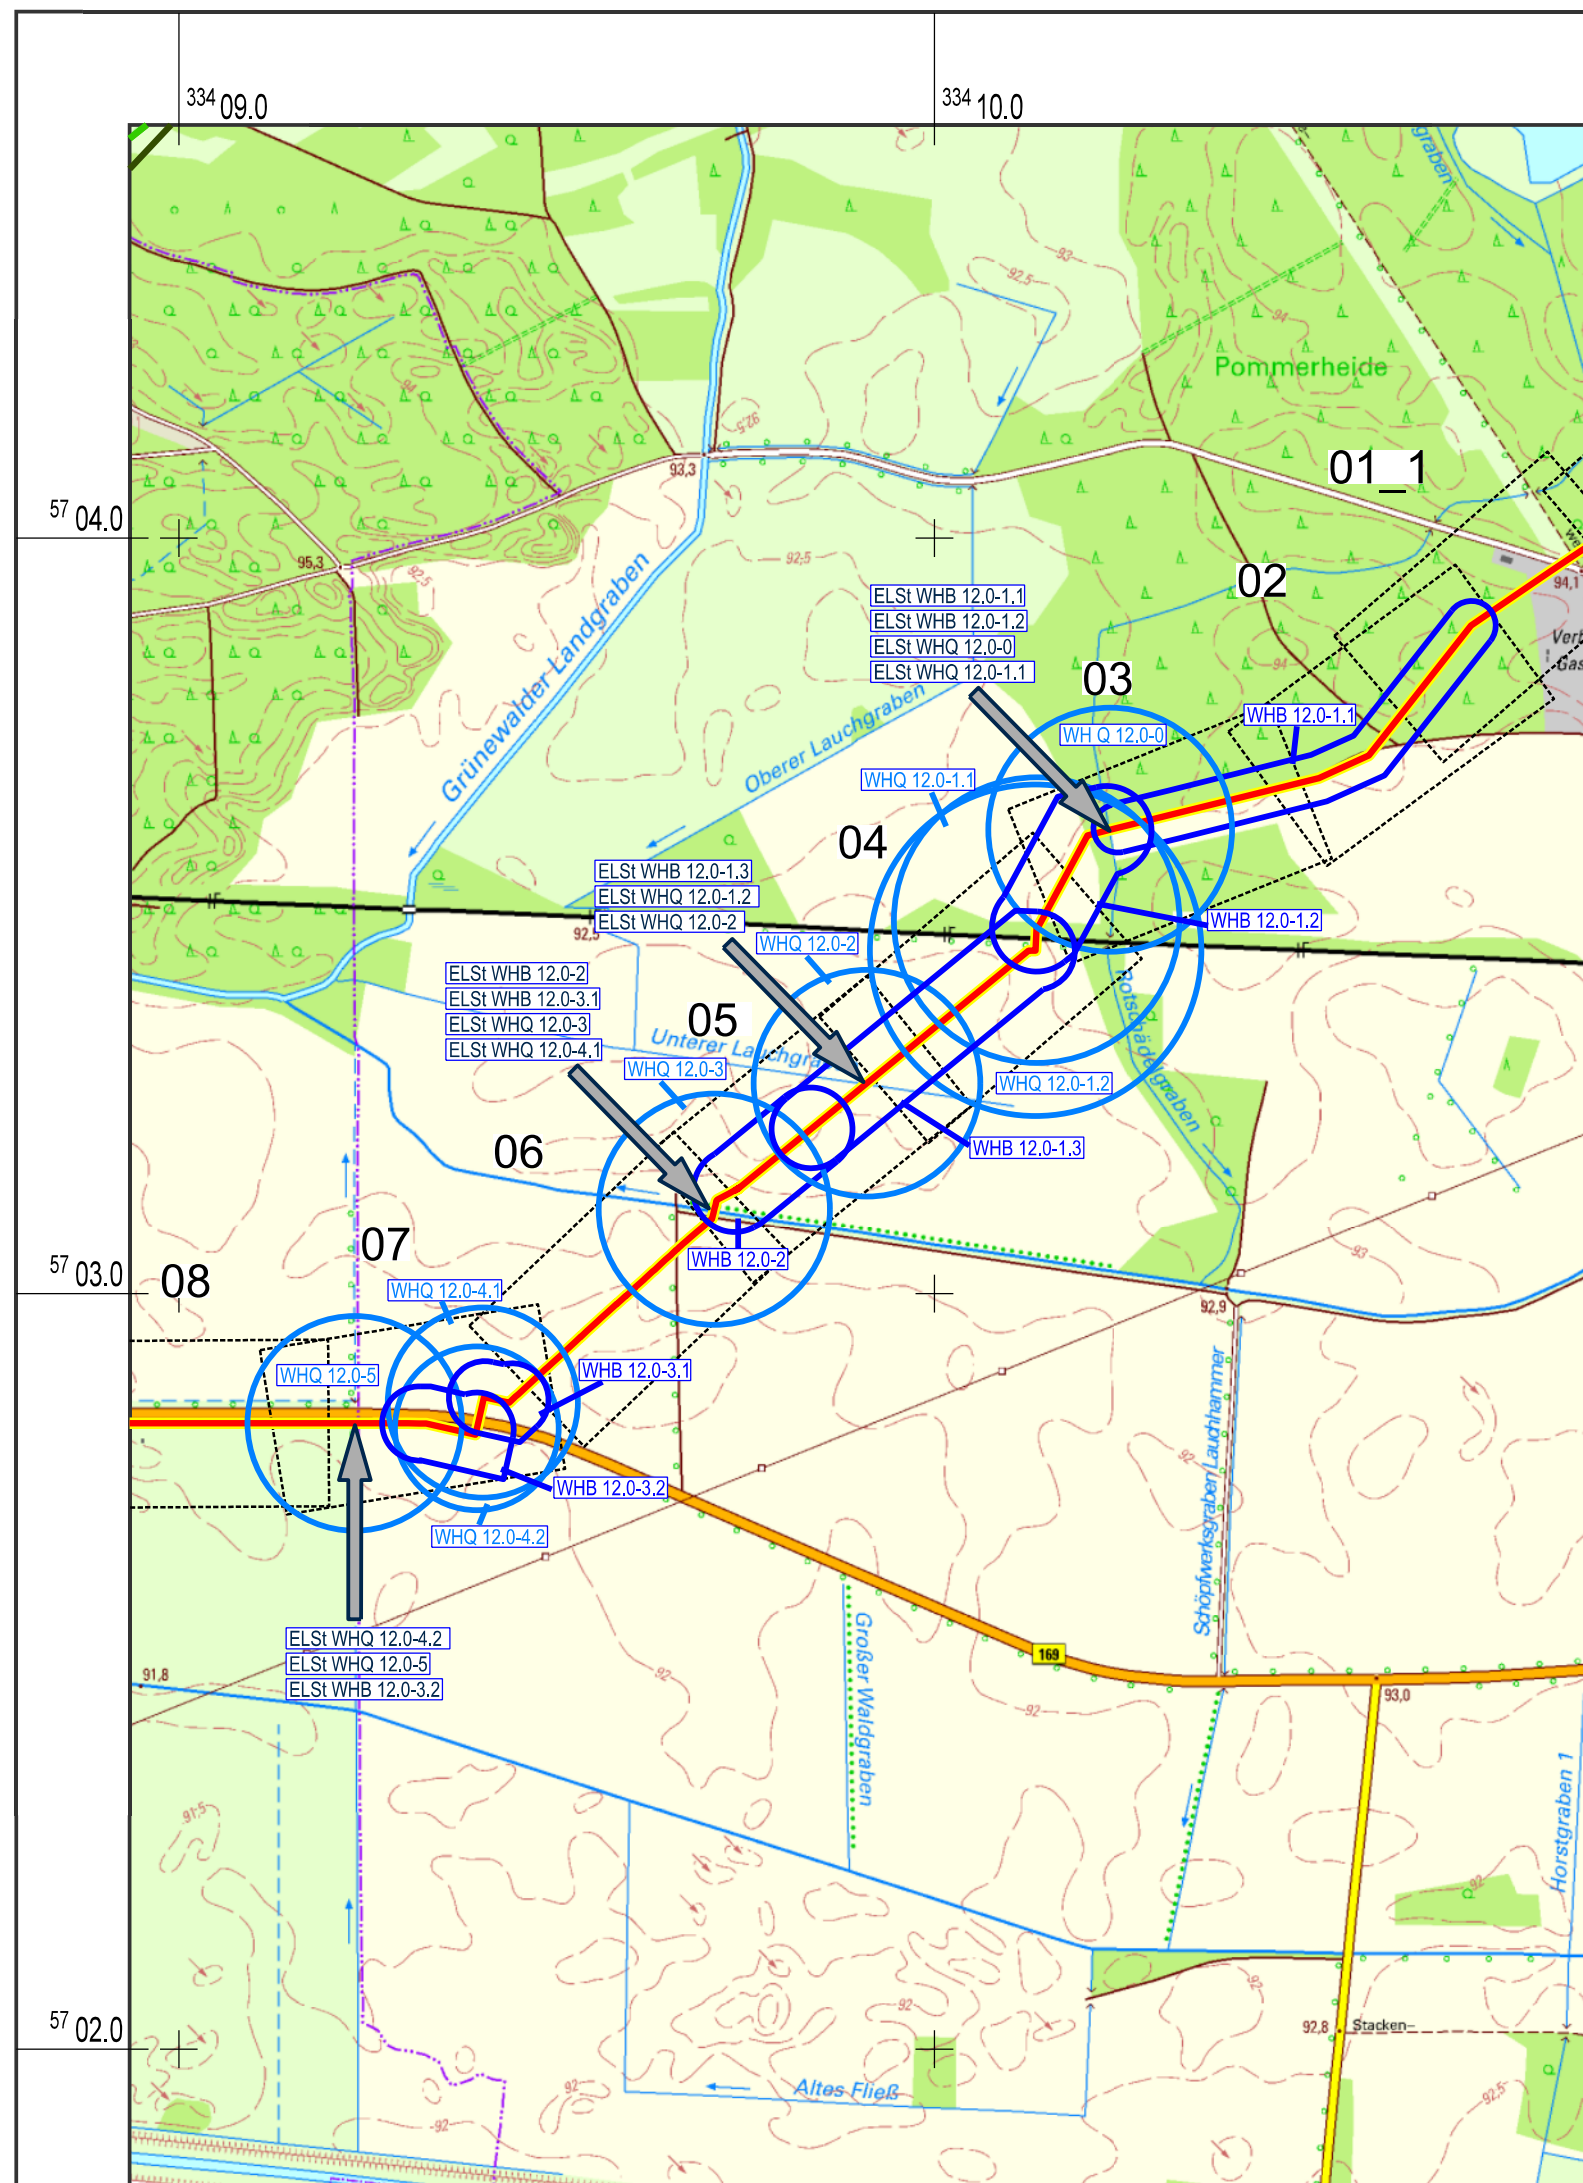

LEGENDE


Projektinformationen

 geplante Rohrauswechslung / Umverlegung

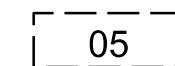 Blattschnitte mit Bezeichnung

Wasserrecht

 Absenkbereich (WHB)

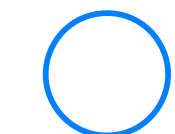 Absenkbereich (WHQ)

 Einleitstelle (ELSt)

NATURA 2000 - Schutzgebiete

 Naturschutzgebiete

 Fauna - Flora - Habitat - Gebiete

Blattübersicht

Blatt 2

Blatt 1

Blatt 3

Blatt 4

Bezugssysteme:

Lage: ETRS 89_ UTM 33

Höhe: DHHN 92

Kartengrundlage / Auszug aus:

(c) Geobasisdaten: GeoBasis-DE/LGB 2018

(c) Anwendung Naturschutzfachdaten: <http://www.lfu.brandenburg.de>



PLE
Pipeline Engineering GmbH
Gürtelstraße 29a / 30
10247 Berlin



Antragsunterlagen zu Planfeststellung, Unterlage 6: Wasserrechtliche Anträge

Projekt:
Neuverlegung Ferngasleitung FGL 012
einschl. Nebenanlagen, Teilabschnitt Brandenburg


Inhalt:
Übersichtskarte Wasserhaltungen

	Datum	Name
bearbeitet:	19.03.2019	Buchheim
gezeichnet:	21.03.2019	Hanke
geprüft:	25.03.2019	Buchheim
Anlagen-Nr.:	Projekt-Nr.:	Maßstab:
3.1 Blatt 1	DDU 18 0808	1 : 10 000

G|U|B
GEO UMWELT BAU


www.gub-ing.de

Dateiname: AnL_03-1.dgn
Format: 420 mm x 297 mm 0,12 m²

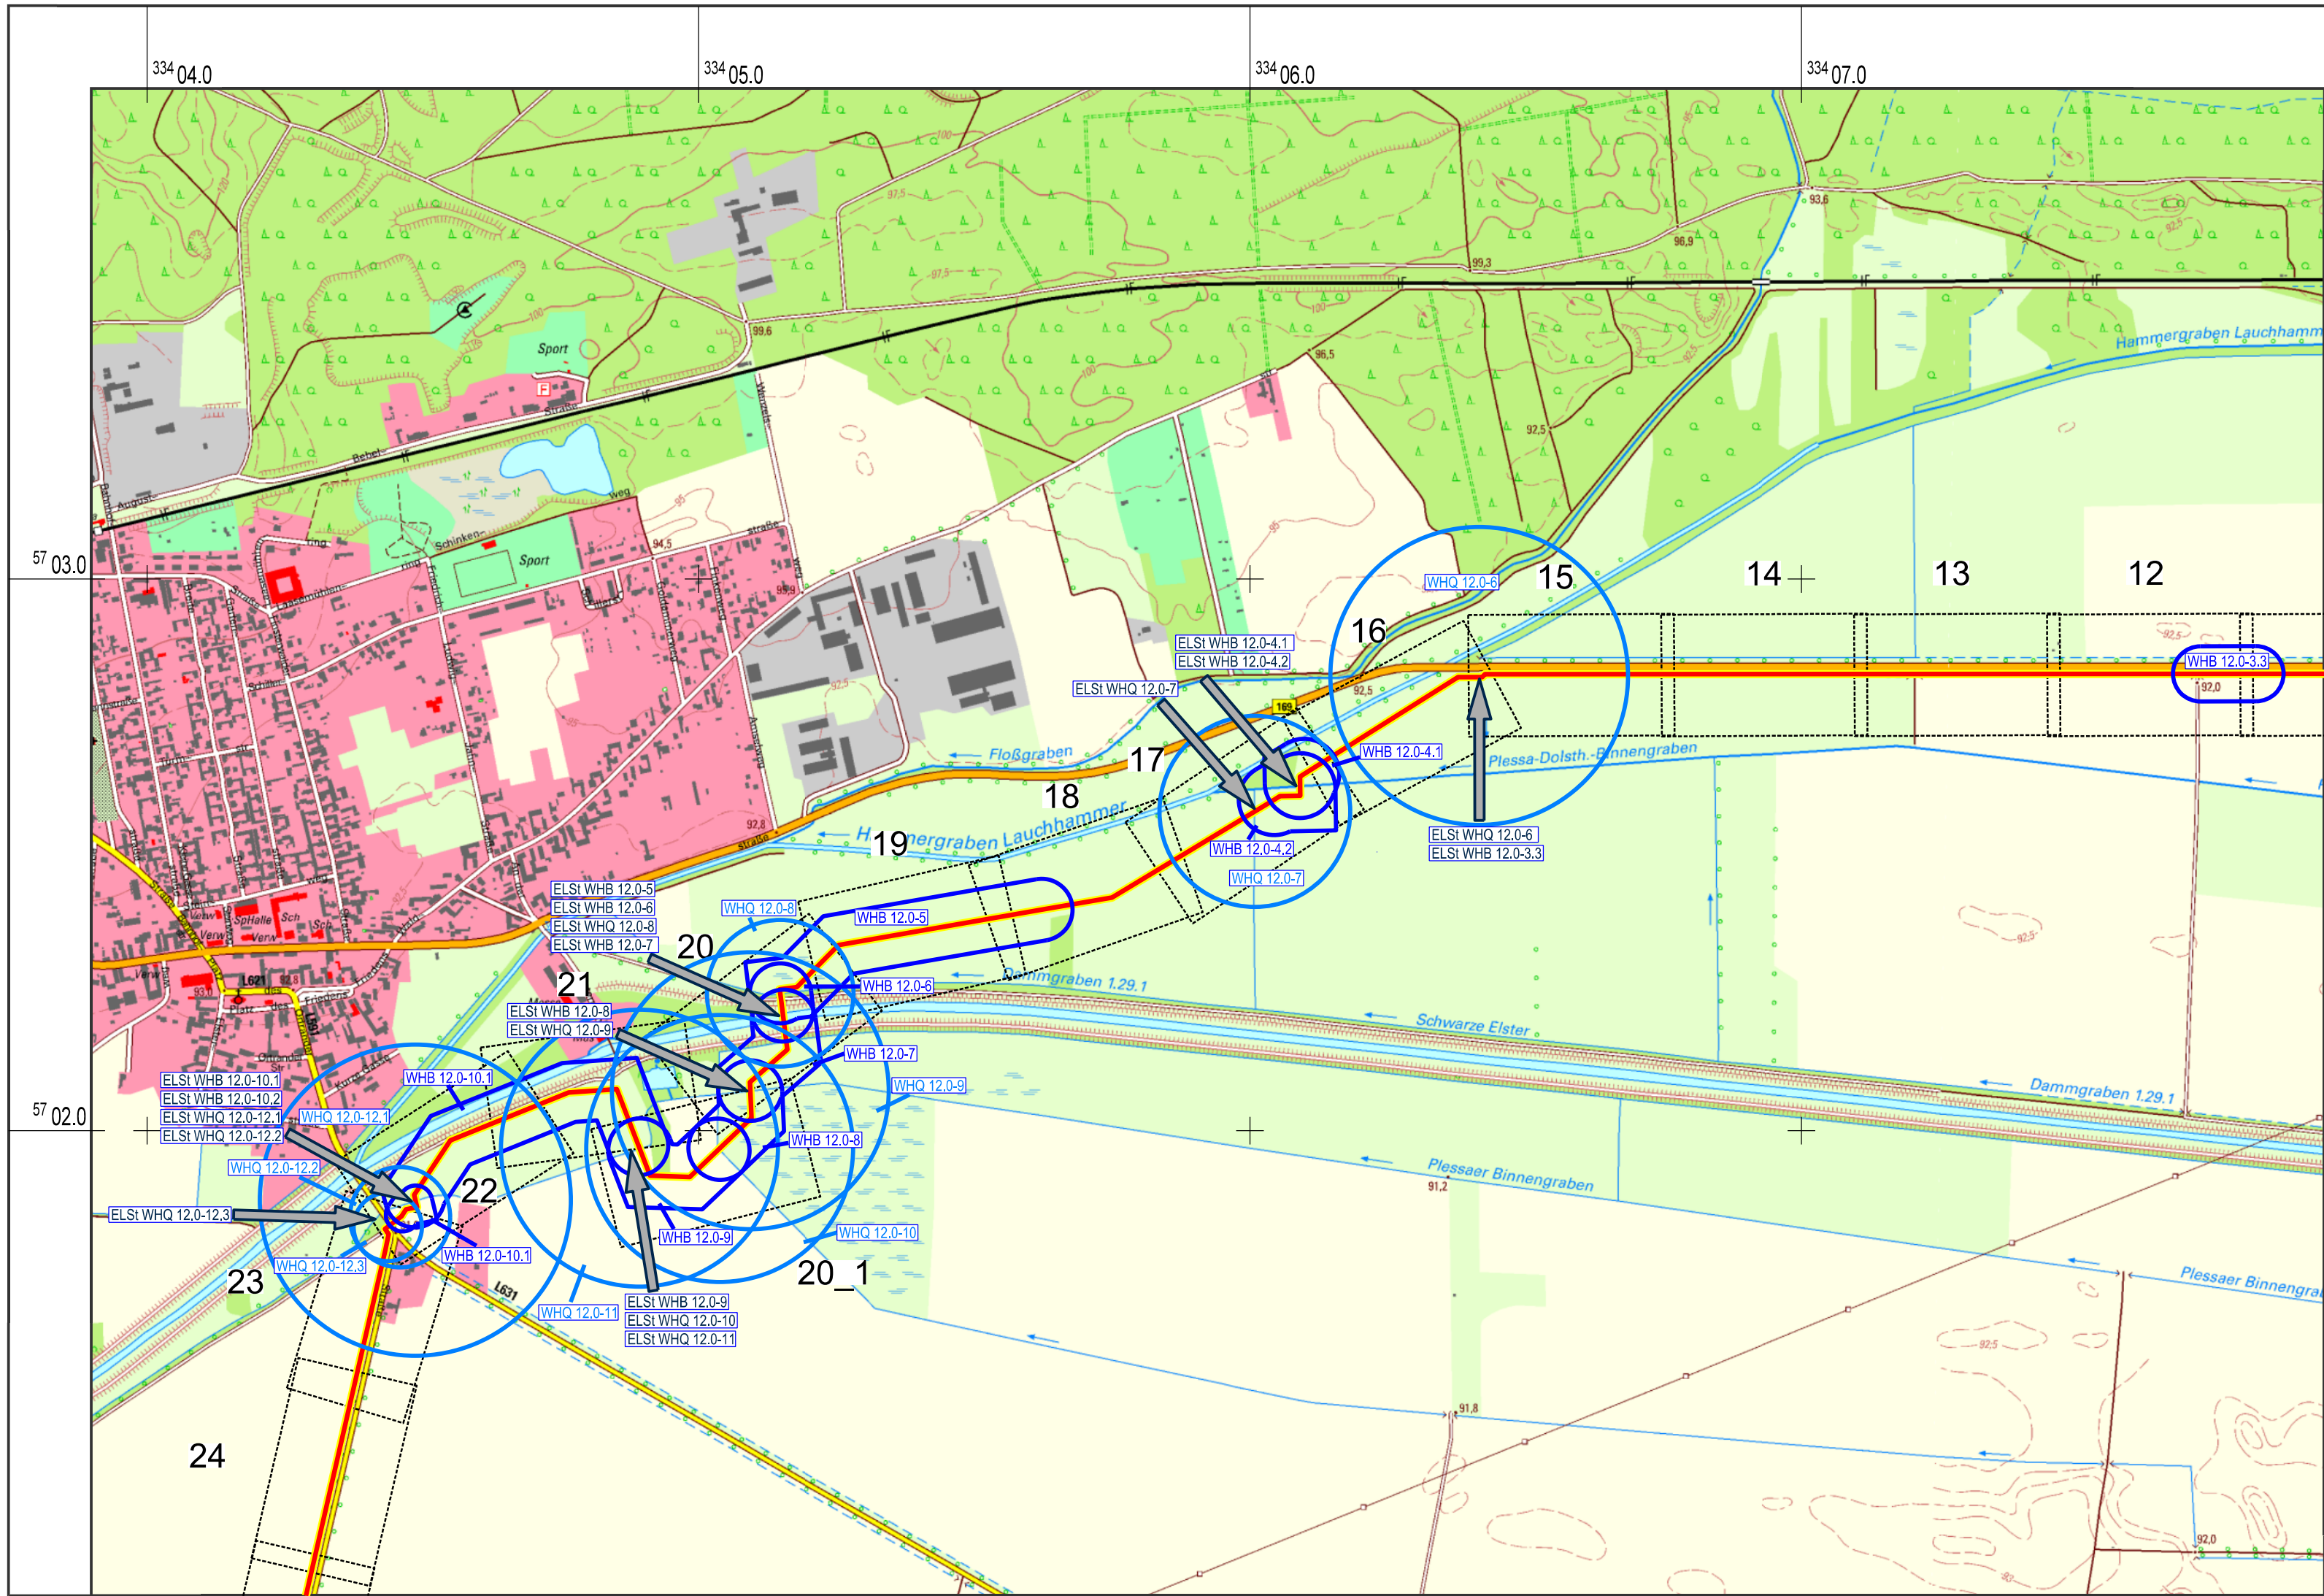

LEGENDE

- Projektinformationen
- geplante Rohrauswechslung / Umverlegung
- Blattschnitte mit Bezeichnung
- 14
- Wasserrecht
- Absenkbereich (WHB)
 - Absenkbereich (WHQ)
 - Einleitstelle (ELSt)

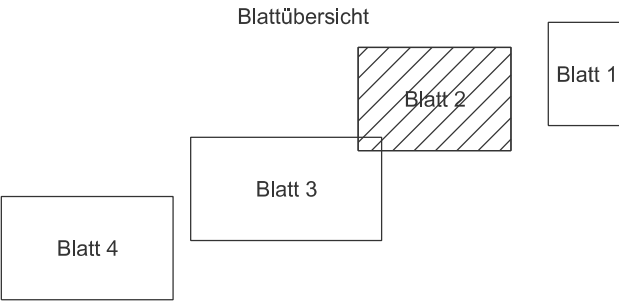

Bezugssysteme:
Lage: ETRS 89_ UTM 33
Höhe: DHHN 92
Kartengrundlage / Auszug aus:
(c) Geobasisdaten: GeoBasis-DE/LGB 2018
(c) Anwendung Naturschutzfachdaten: <http://www.lfu.brandenburg.de>



PLE
Pipeline Engineering GmbH
Gürtelstraße 29a / 30
10247 Berlin



Antragsunterlagen zu Planfeststellung,
Unterlage 6: Wasserrechtliche Anträge

Projekt:
Neuverlegung Ferngasleitung FGL 012
einschl. Nebenanlagen, Teilabschnitt Brandenburg

Inhalt:
Übersichtskarte Wasserhaltungen


	Datum	Name
bearbeitet:	21.01.2019	Buchheim
gezeichnet:	24.01.2019	Hanke
geprüft:	25.01.2019	Buchheim
Anlagen-Nr.:	Projekt-Nr.:	Maßstab:
3.1 Blatt 2	DDU 18 0808	1 : 10 000



GEO UMWELT BAU

www.gub-ing.de

Dateiname: Antl_03-1-2.dgn
Format: 630 mm x 297 mm 0,19 m²

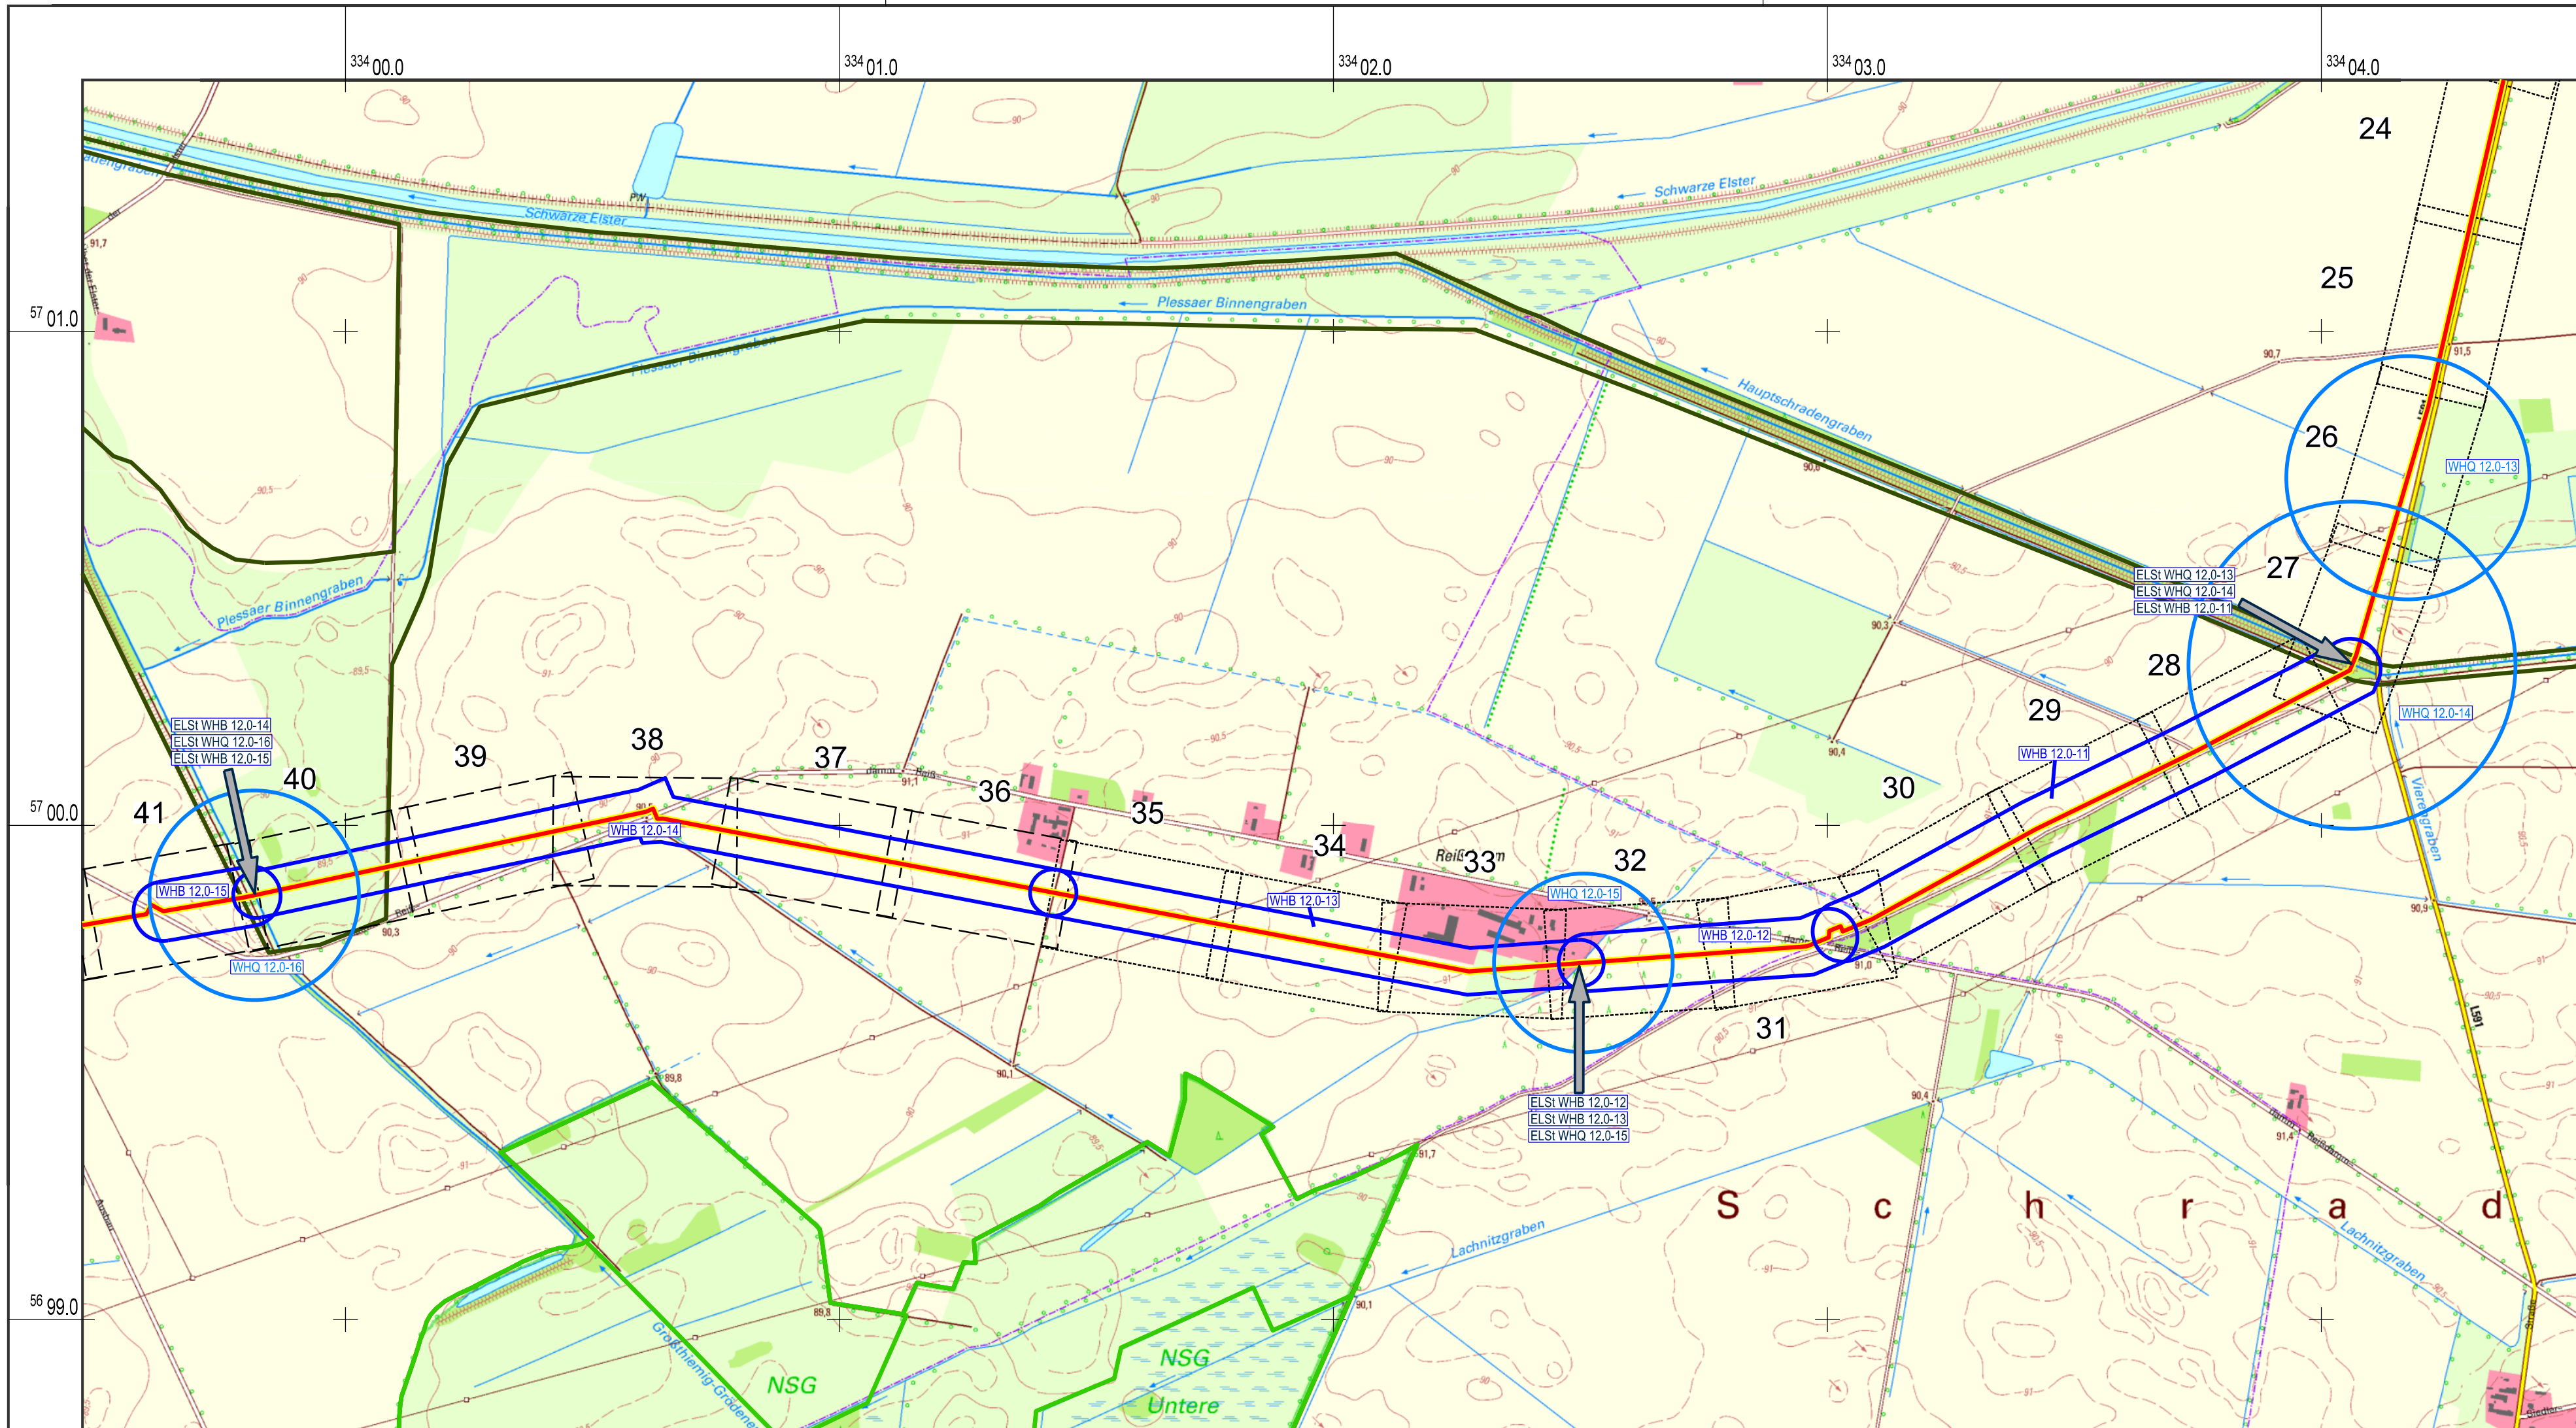

LEGENDE

Projektinformationen

geplante Rohrauswechslung / Umverlegung


14

Blattschnitte mit Bezeichnung

Wasserrecht



Absenkbereich (WHB)

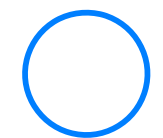

Absenkbereich (WHQ)



Einleitstelle (ELSt)

NATURA 2000 - Schutzgebiete



Naturschutzgebiete



Fauna - Flora - Habitat - Gebiete

Blattübersicht

Blatt 2

Blatt 1

Blatt 4

Bezugssysteme:

Lage: ETRS 89_UTM 33

Höhe: DHN 92

Kartengrundlage / Auszug aus:

(c) Geobasisdaten: GeoBasis-DE/LGB 2018

(c) Anwendung Naturschutzfachdaten: <http://www.lfu.brandenburg.de>



PLE
Pipeline Engineering GmbH
Gürtelstraße 29a / 30
10247 Berlin



Antragsunterlagen zu Planfeststellung, Unterlage 6: Wasserrechtliche Anträge

Projekt:

Neuverlegung Ferngasleitung FGL 012
einschl. Nebenanlagen, Teilabschnitt Brandenburg

Inhalt:

Übersichtskarte Wasserhaltungen

	Datum	Name
bearbeitet:	21.01.2019	Buchheim
gezeichnet:	24.01.2019	Hanke
geprüft:	25.01.2019	Buchheim
Anlagen-Nr.:	Projekt-Nr.:	Maßstab:
3.1 Blatt 3	DDU 18 0808	1 : 10 000




GEO UMWELT BAU

www.gub-ing.de

Dateiname: Anl_03-1-3.dgn

Format: 730 mm x 297 mm 0,22 m²

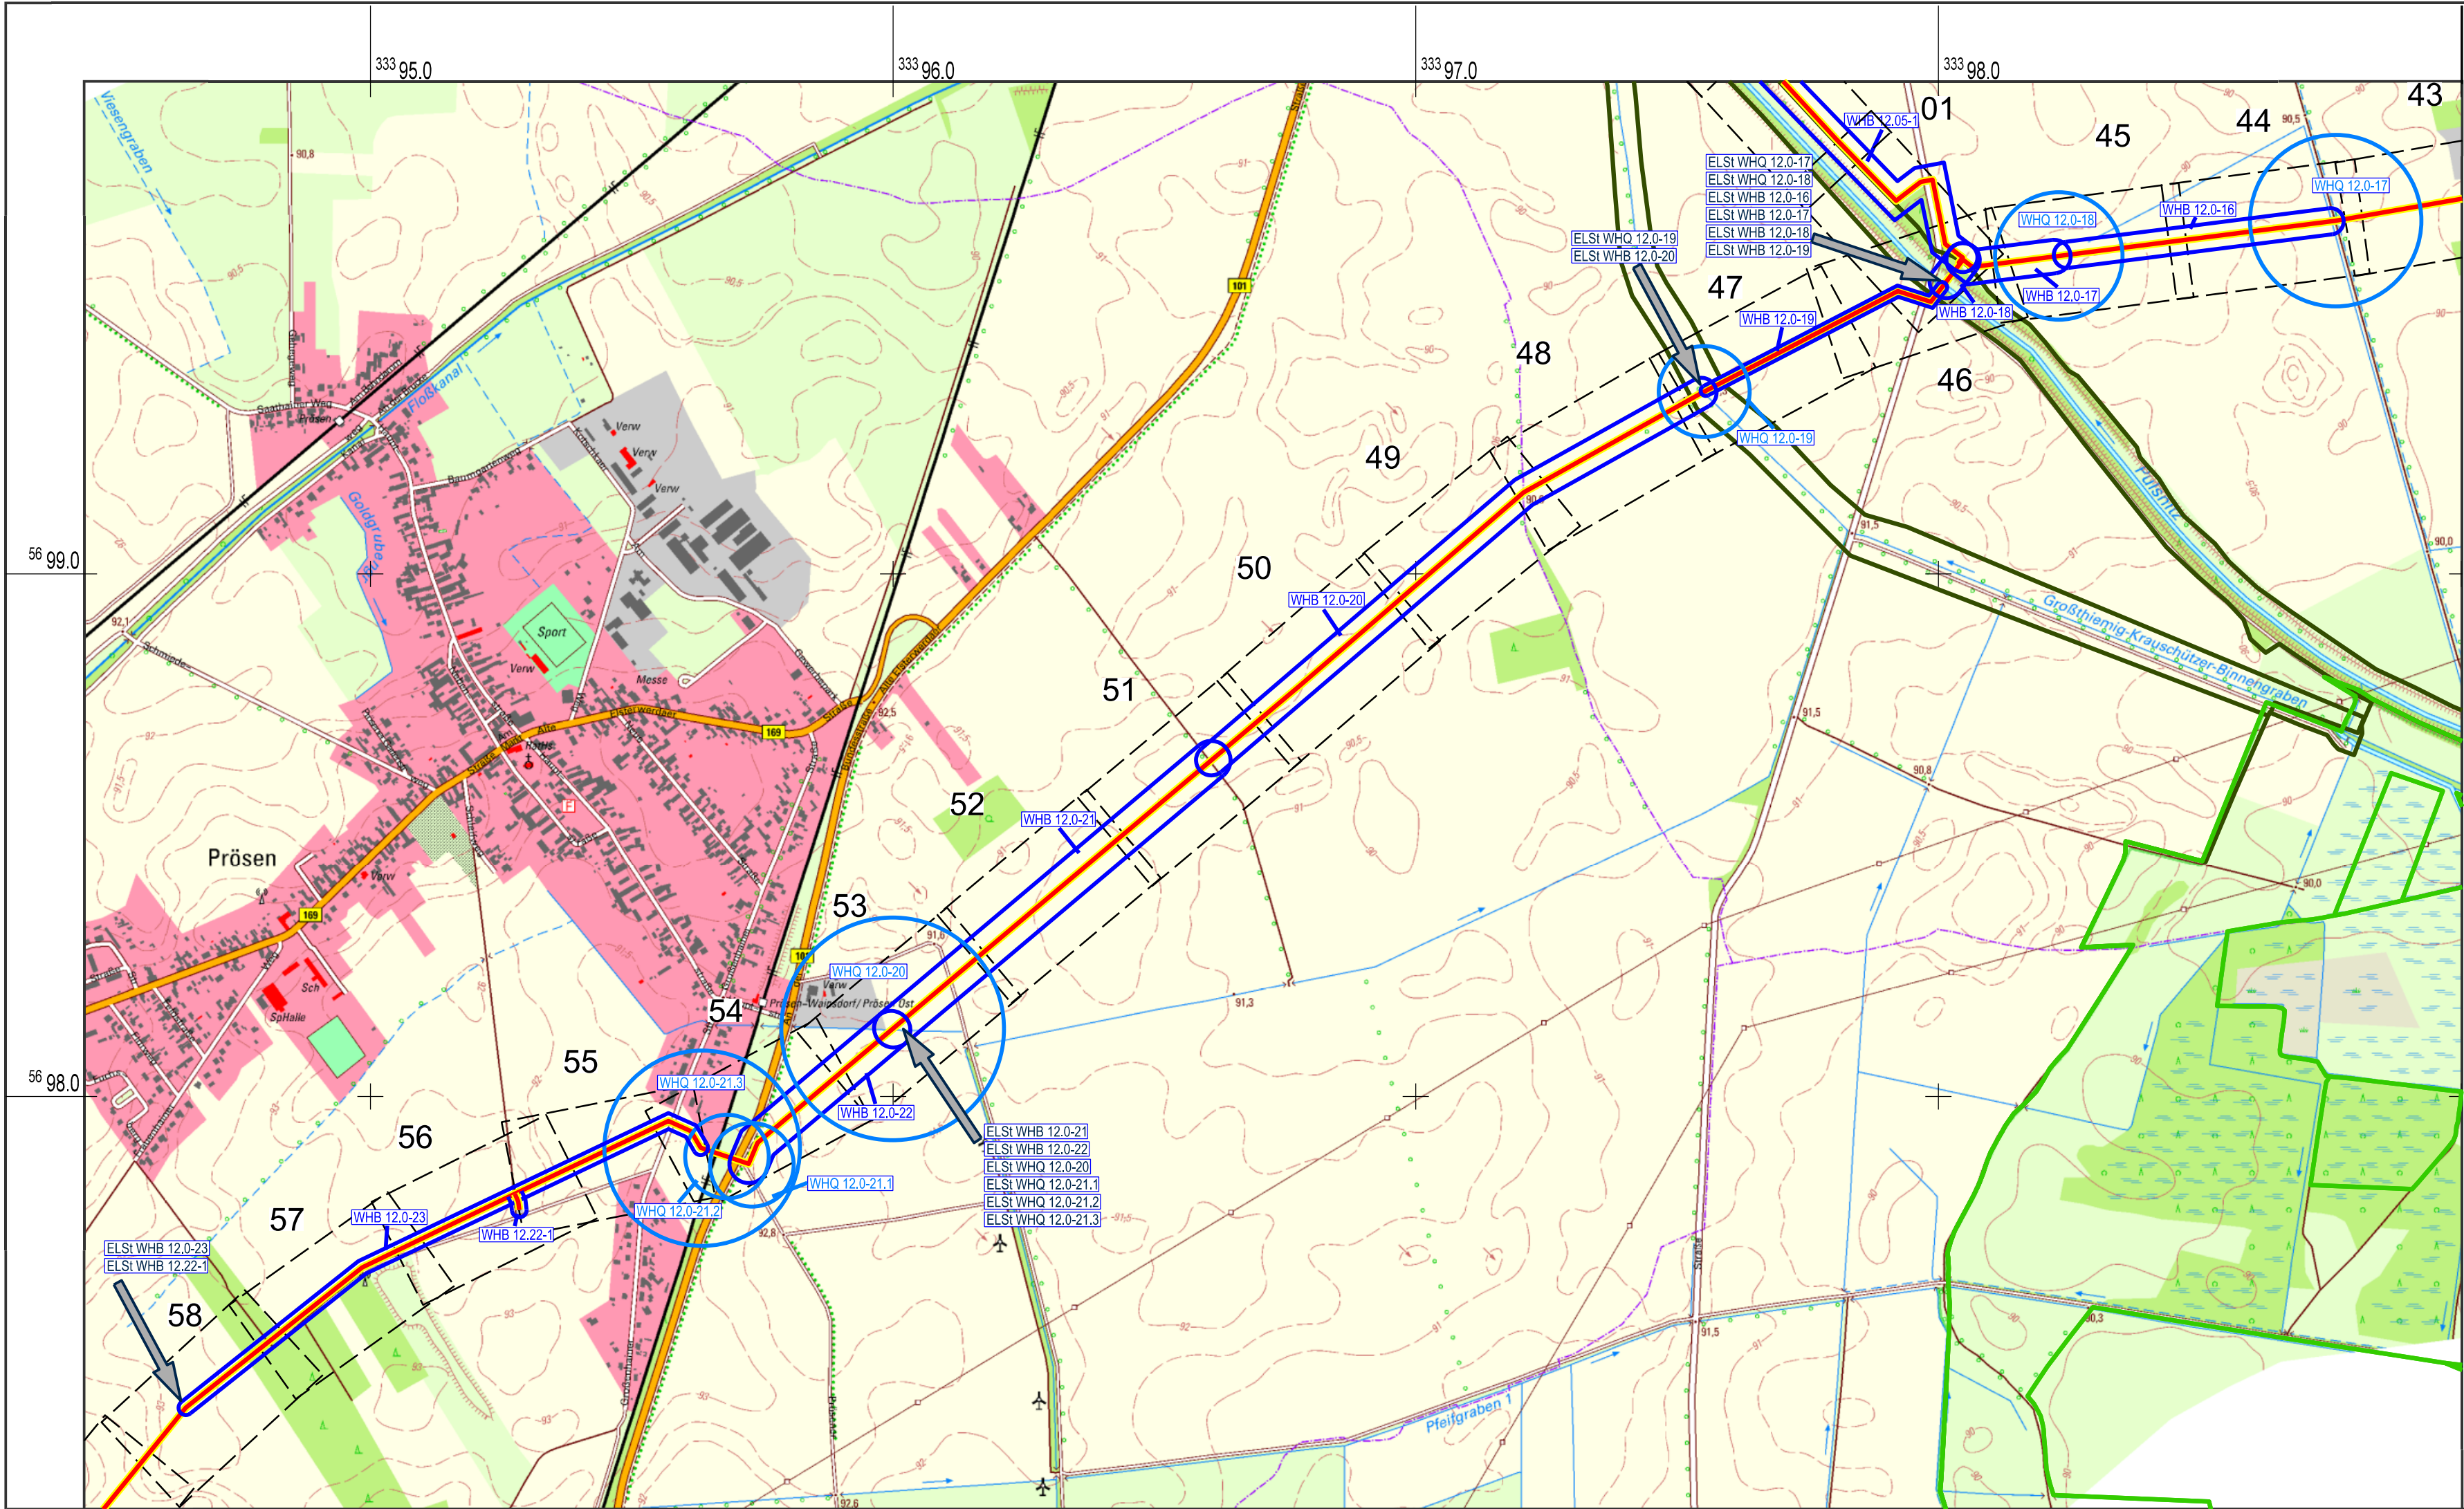

LEGENDE

Projektinformationen

geplante Rohrauswechslung / Umverlegung

Blattschnitte mit Bezeichnung

Wasserrecht

Absenkbereich (WHB)

Absenkbereich (WHQ)

Einleitstelle (ELSt)

NATURA 2000 - Schutzgebiete

Naturschutzgebiete

Fauna - Flora - Habitat - Gebiete

Blattübersicht

Blatt 2

Blatt 1

Blatt 3

Blatt 4

Bezugssysteme:
Lage: ETRS 89_ UTM 33
Höhe: DHHN 92
Kartengrundlage / Auszug aus:
(c) Geobasisdaten: GeoBasis-DE/LGB 2018
(c) Anwendung Naturschutzfachdaten: <http://www.lfu.brandenburg.de>



PLE
Pipeline Engineering GmbH
Gürtelstraße 29a / 30
10247 Berlin



Antragsunterlagen zu Planfeststellung,
Unterlage 6: Wasserrechtliche Anträge

Projekt:
Neuverlegung Ferngasleitung FGL 012
einschl. Nebenanlagen, Teilabschnitt Brandenburg

Inhalt:
Übersichtskarte Wasserhaltungen

	Datum	Name
bearbeitet:	21.01.2019	Buchheim
gezeichnet:	24.01.2019	Hanke
geprüft:	25.01.2019	Buchheim
Anlagen-Nr.:	Projekt-Nr.:	Maßstab:
3.1 Blatt 4	DDU 18 0808	1 : 10 000


G|U|B
GEO UMWELT BAU

www.gub-ing.de

Dateiname: Anl_03-1-4.dgn
Format: 680 mm x 297 mm 0,20 m²

Anlage 3.2

Übersichtskarte Wasserhaltungen
FGL 12.05

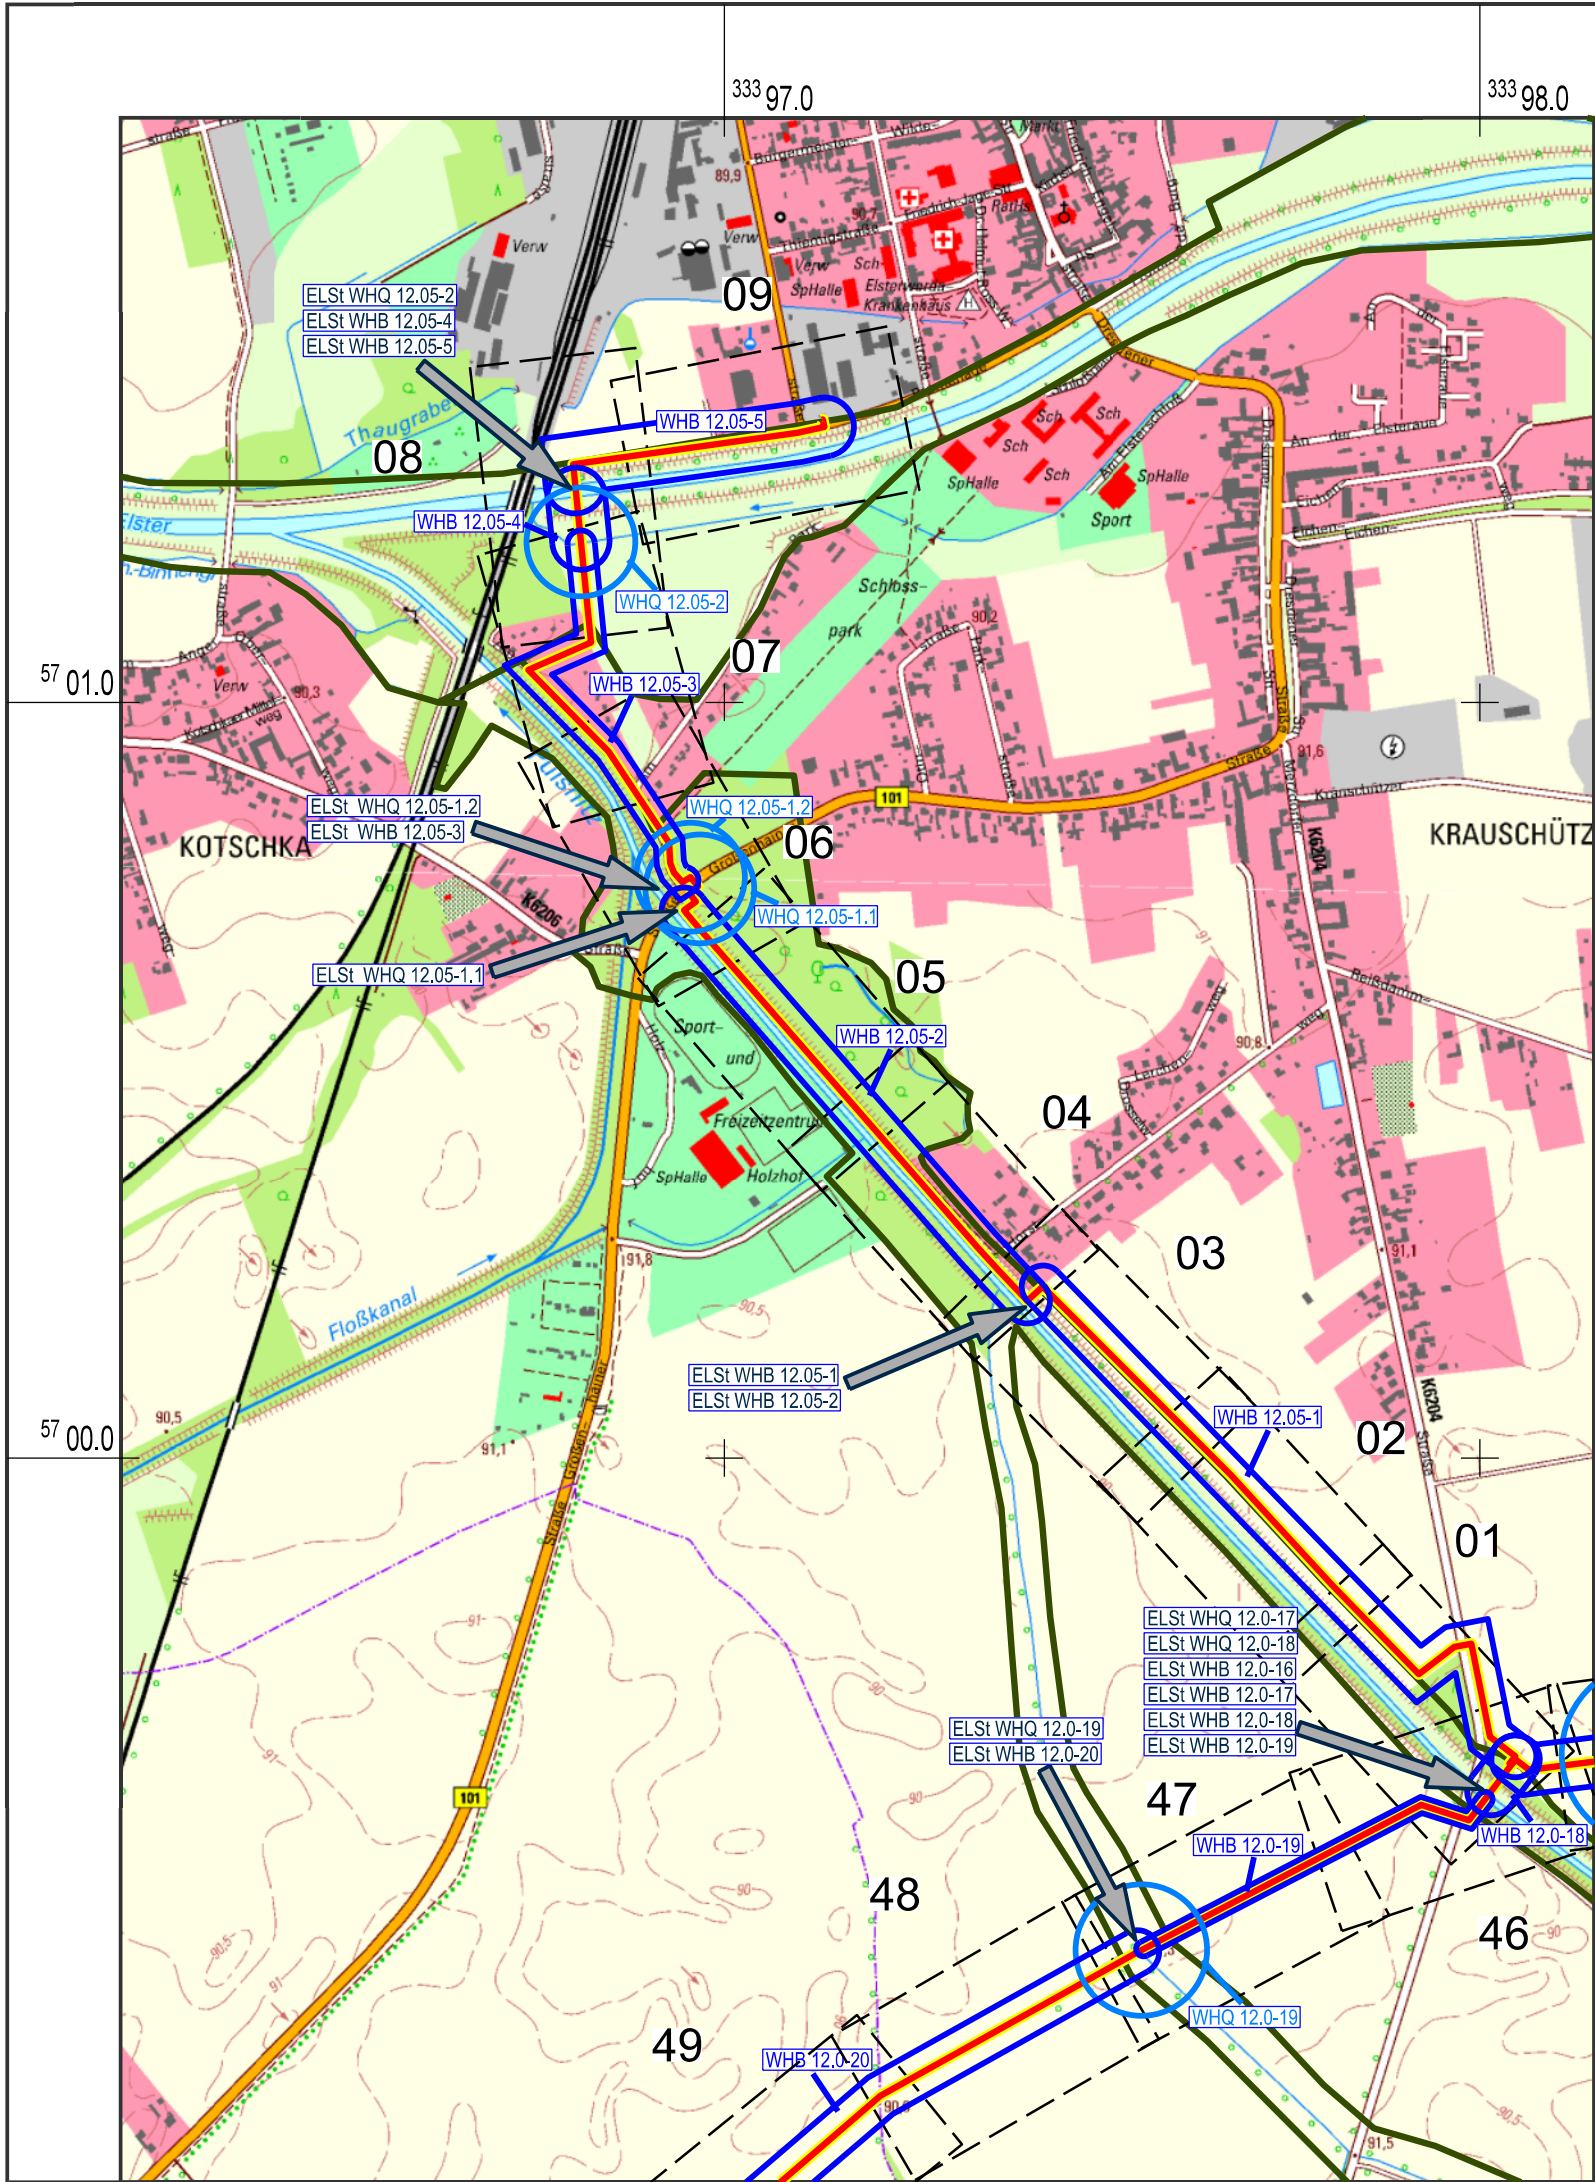

LEGENDE

- Projektinformationen**
- geplante Rohrauswechslung / Umverlegung
- Wasserrecht**
- Absenkbereich (WHB)
 - Absenkbereich (WHQ)
 - Einleitstelle (ELSt)
- NATURA 2000 - Schutzgebiete**
- Fauna - Flora - Habitat - Gebiete

Bezugssysteme:
Lage: ETRS 89_ UTM 33
Höhe: DHHN 92
Kartengrundlage / Auszug aus:
(c) Geobasisdaten: GeoBasis-DE/LGB 2018
(c) Anwendung Naturschutzfachdaten: <http://www.lfu.brandenburg.de>

PLE
Pipeline Engineering GmbH
Gürtelstraße 29a / 30
10247 Berlin

N

Antragsunterlagen zu Planfeststellung, Unterlage 6: Wasserrechtliche Anträge		
Projekt: Neuverlegung Ferngasleitung FGL 012 einschl. Nebenanlagen, Teilabschnitt Brandenburg		
Inhalt: Übersichtskarte Wasserhaltungen		
	Datum	Name
bearbeitet:	19.03.2019	Buchheim
gezeichnet:	21.03.2019	Hanke
geprüft:	25.03.2019	Buchheim
Anlagen-Nr.: 3.2	Projekt-Nr.: DDU 18 0808	Maßstab: 1 : 10 000

G|U|B
GEO UMWELT BAU

www.gub-ing.de

Dateiname:	AnL_03-2.dgn
Format:	420 mm x 297 mm 0,12 m²