


Anlage 6

Detallagepläne Wassereinleitungen,
Gewässermonitoring

M 1 : 2 500

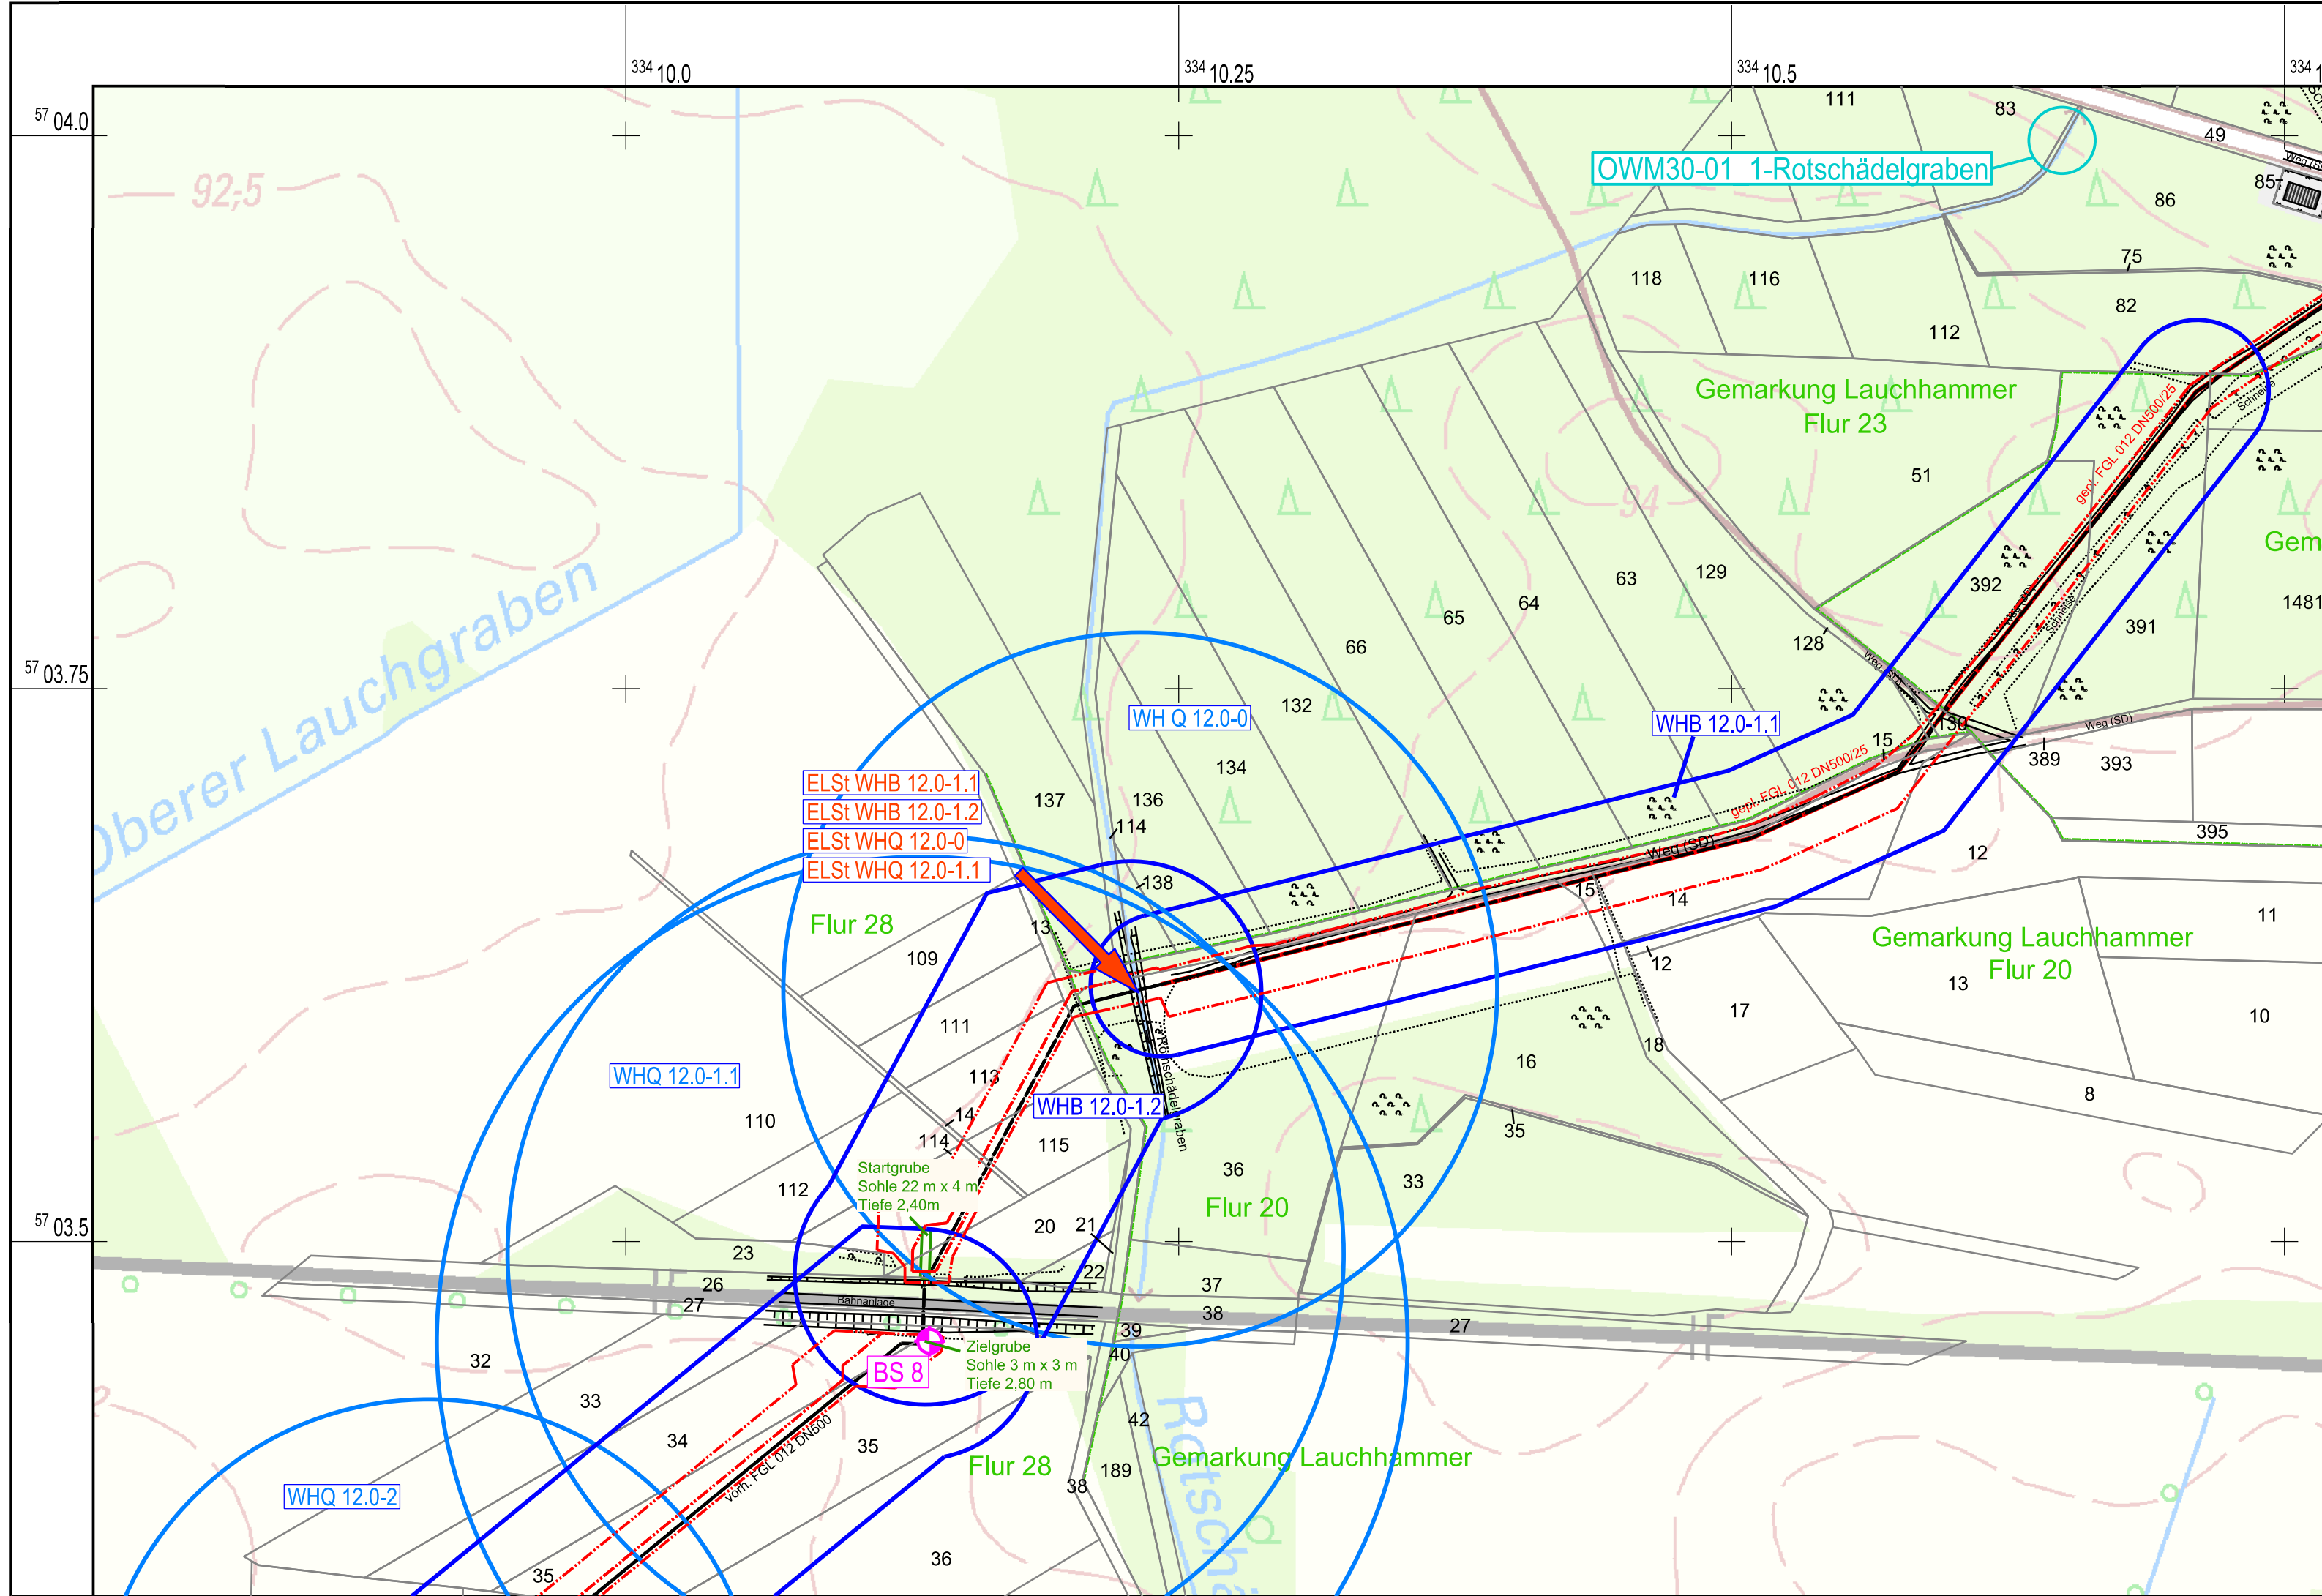

LEGENDE

Projektinformationen

- geplante Rohrauswechslung / Umverlegung
- Arbeitsstreifen
- BS 8
- Bohrsondierungen mit Grundwasseranalysen

Wasserrecht

- Absenkbereich (WHB)
- Absenkbereich (WHQ)
- OWM30-01 1-Rotschädelgraben
- Vorhabenbezogene Probenahmestelle Oberflächenwasser-Beschaffenheit

Einleitstelle (ELSt)

ELSt WHB 12.0-1.1	Gemarkung Lauchhammer Flur 20	Flurst. 36
ELSt WHB 12.0-1.2	Gemarkung Lauchhammer Flur 20	Flurst. 36
ELSt WHQ 12.0-0	Gemarkung Lauchhammer Flur 20	Flurst. 36
ELSt WHQ 12.0-1.1	Gemarkung Lauchhammer Flur 20	Flurst. 36

Bezugssysteme:
Lage: ETRS 89_ UTM 33
Höhe: DHHN 92

Kartengrundlage / Auszug aus:
(c) Geobasisdaten: GeoBasis-DE/LGB 2018

PLE Pipeline Engineering GmbH
Gürtelstraße 29a / 30
10247 Berlin



Antragsunterlagen zu Planfeststellung,
Unterlage 6: Wasserrechtliche Anträge

Projekt:
Neuverlegung Ferngasleitung FGL 012
einschl. Nebenanlagen, Teilabschnitt Brandenburg


Inhalt:
Detaillageplan Wassereinleitungen

	Datum	Name
bearbeitet	28.03.2019	Rost
gezeichnet	01.04.2019	Hanke
geprüft	08.04.2019	Rost
Anlagen-Nr.: 6.1.1	Projekt-Nr.: DDU 18 0808	Maßstab: 1 : 2 500



www.gub-ing.de
Dateiname: Anl_06-1-1.dgn
Format: 630 mm x 297 mm 0,19 m²



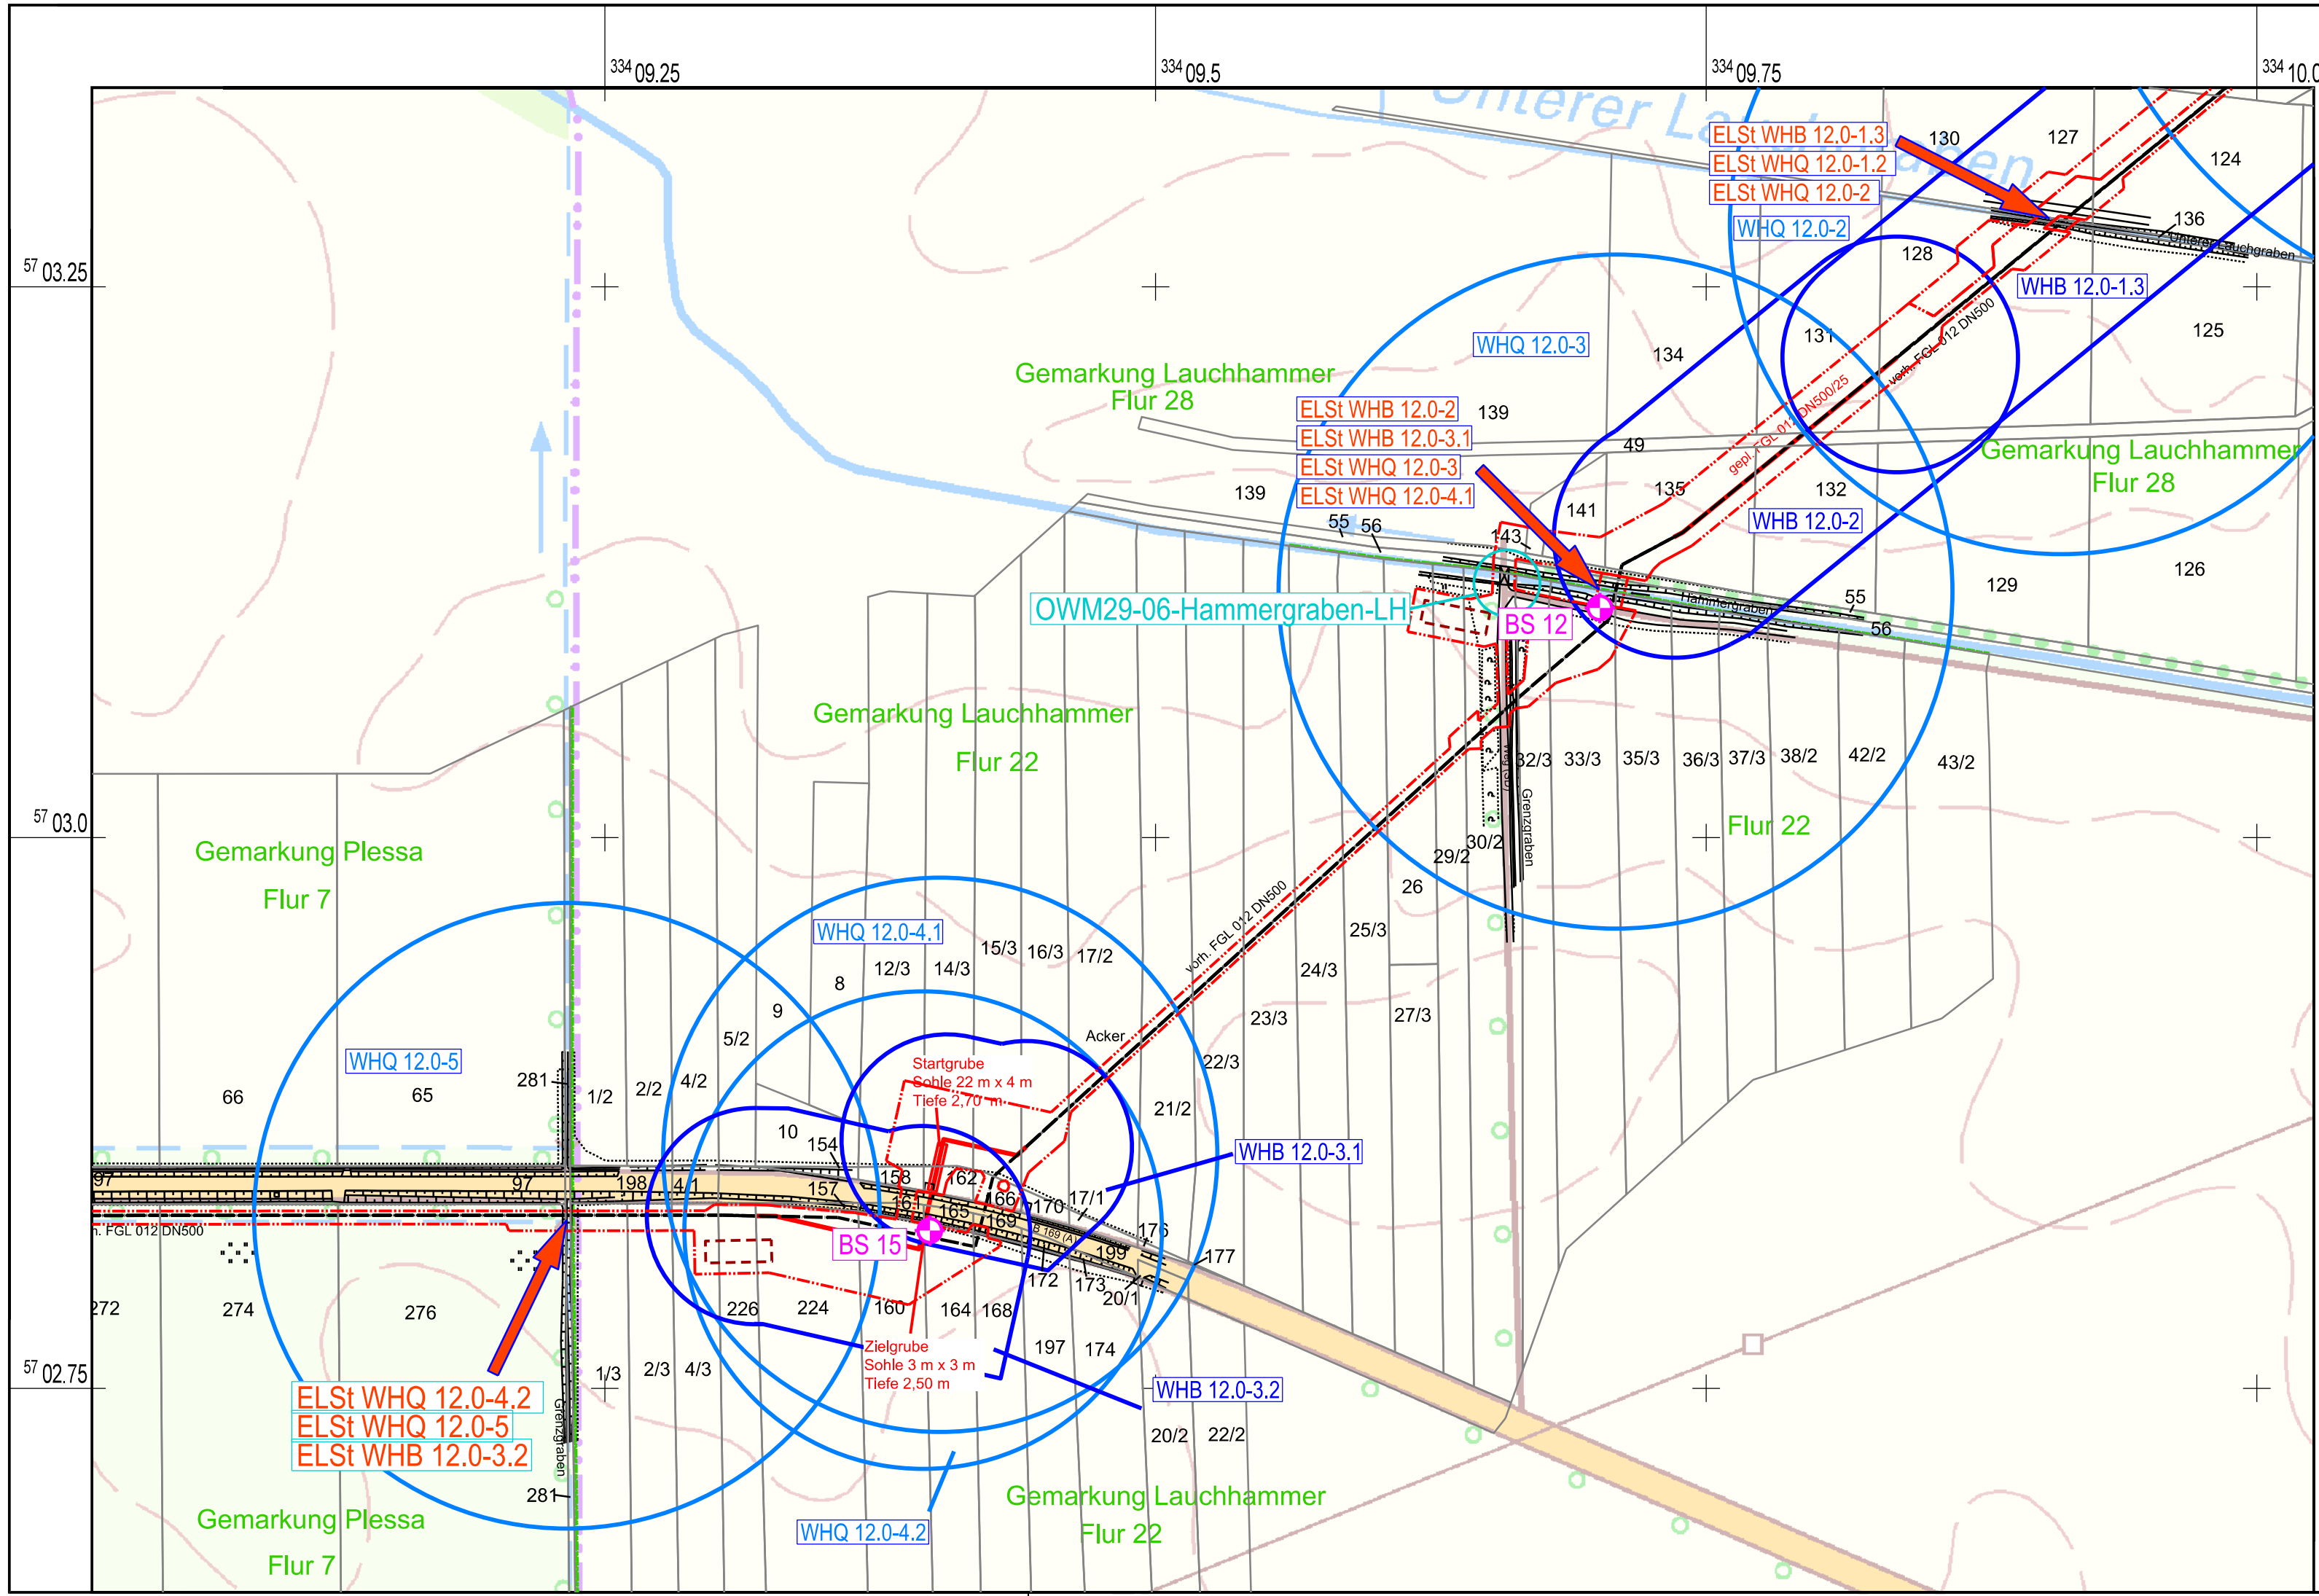

LEGENDE

Projektinformationen

- geplante Rohrauswechslung / Umverlegung
- Arbeitsstreifen
- Standort Wasserbehandlungsanlage

BS 12



Bohrsondierungen mit Grundwasseranalysen

Wasserrecht



Absenkbereich (WHB)



Absenkbereich (WHQ)

OWM29-06
Hammergraben-LH



Vorhabenbezogene Probenahmestelle
Oberflächenwasser-Beschaffenheit



Einleitstelle (ELSt)

ELSt WHB 12.0-1.3	Gemarkung Lauchhammer Flur 28	Flurst. 136
ELSt WHQ 12.0-1.2	Gemarkung Lauchhammer Flur 28	Flurst. 136
ELSt WHB 12.0-2	Gemarkung Lauchhammer Flur 28	Flurst. 136
ELSt WHB 12.0-3.1	Gemarkung Lauchhammer Flur 28	Flurst. 56
ELSt WHQ 12.0-3	Gemarkung Lauchhammer Flur 28	Flurst. 56
ELSt WHQ 12.0-4.1	Gemarkung Lauchhammer Flur 28	Flurst. 56
ELSt WHQ 12.0-4.2	Gemarkung Plessa Flur 7	Flurst. 281
ELSt WHQ 12.0-5	Gemarkung Plessa Flur 7	Flurst. 281
ELSt WHB 12.0-3.2	Gemarkung Plessa Flur 7	Flurst. 281

Bezugssysteme:
Lage: ETRS 89_ UTM 33
Höhe: DHHN 92

Kartengrundlage / Auszug aus:
(c) Geobasisdaten: GeoBasis-DE/LGB 2018

PLE Pipeline Engineering GmbH
Gürtelstraße 29a / 30
10247 Berlin



Antragsunterlagen zu Planfeststellung,
Unterlage 6: Wasserrechtliche Anträge

Projekt:
Neuverlegung Ferngasleitung FGL 012
einschl. Nebenanlagen, Teilabschnitt Brandenburg

Inhalt:
Detaillageplan Wassereinleitungen




GEO UMWELT BAU

www.gub-ing.de

	Datum	Name
bearbeitet	28.03.2019	Rost
gezeichnet	01.04.2019	Hanke
geprüft	08.04.2019	Rost
Anlagen-Nr.: 6.1.2	Projekt-Nr.: DDU 18 0808	Maßstab: 1 : 2 500

Dateiname: Anl_06-1-2.dgn
Format: 630 mm x 297 mm 0,19 m²



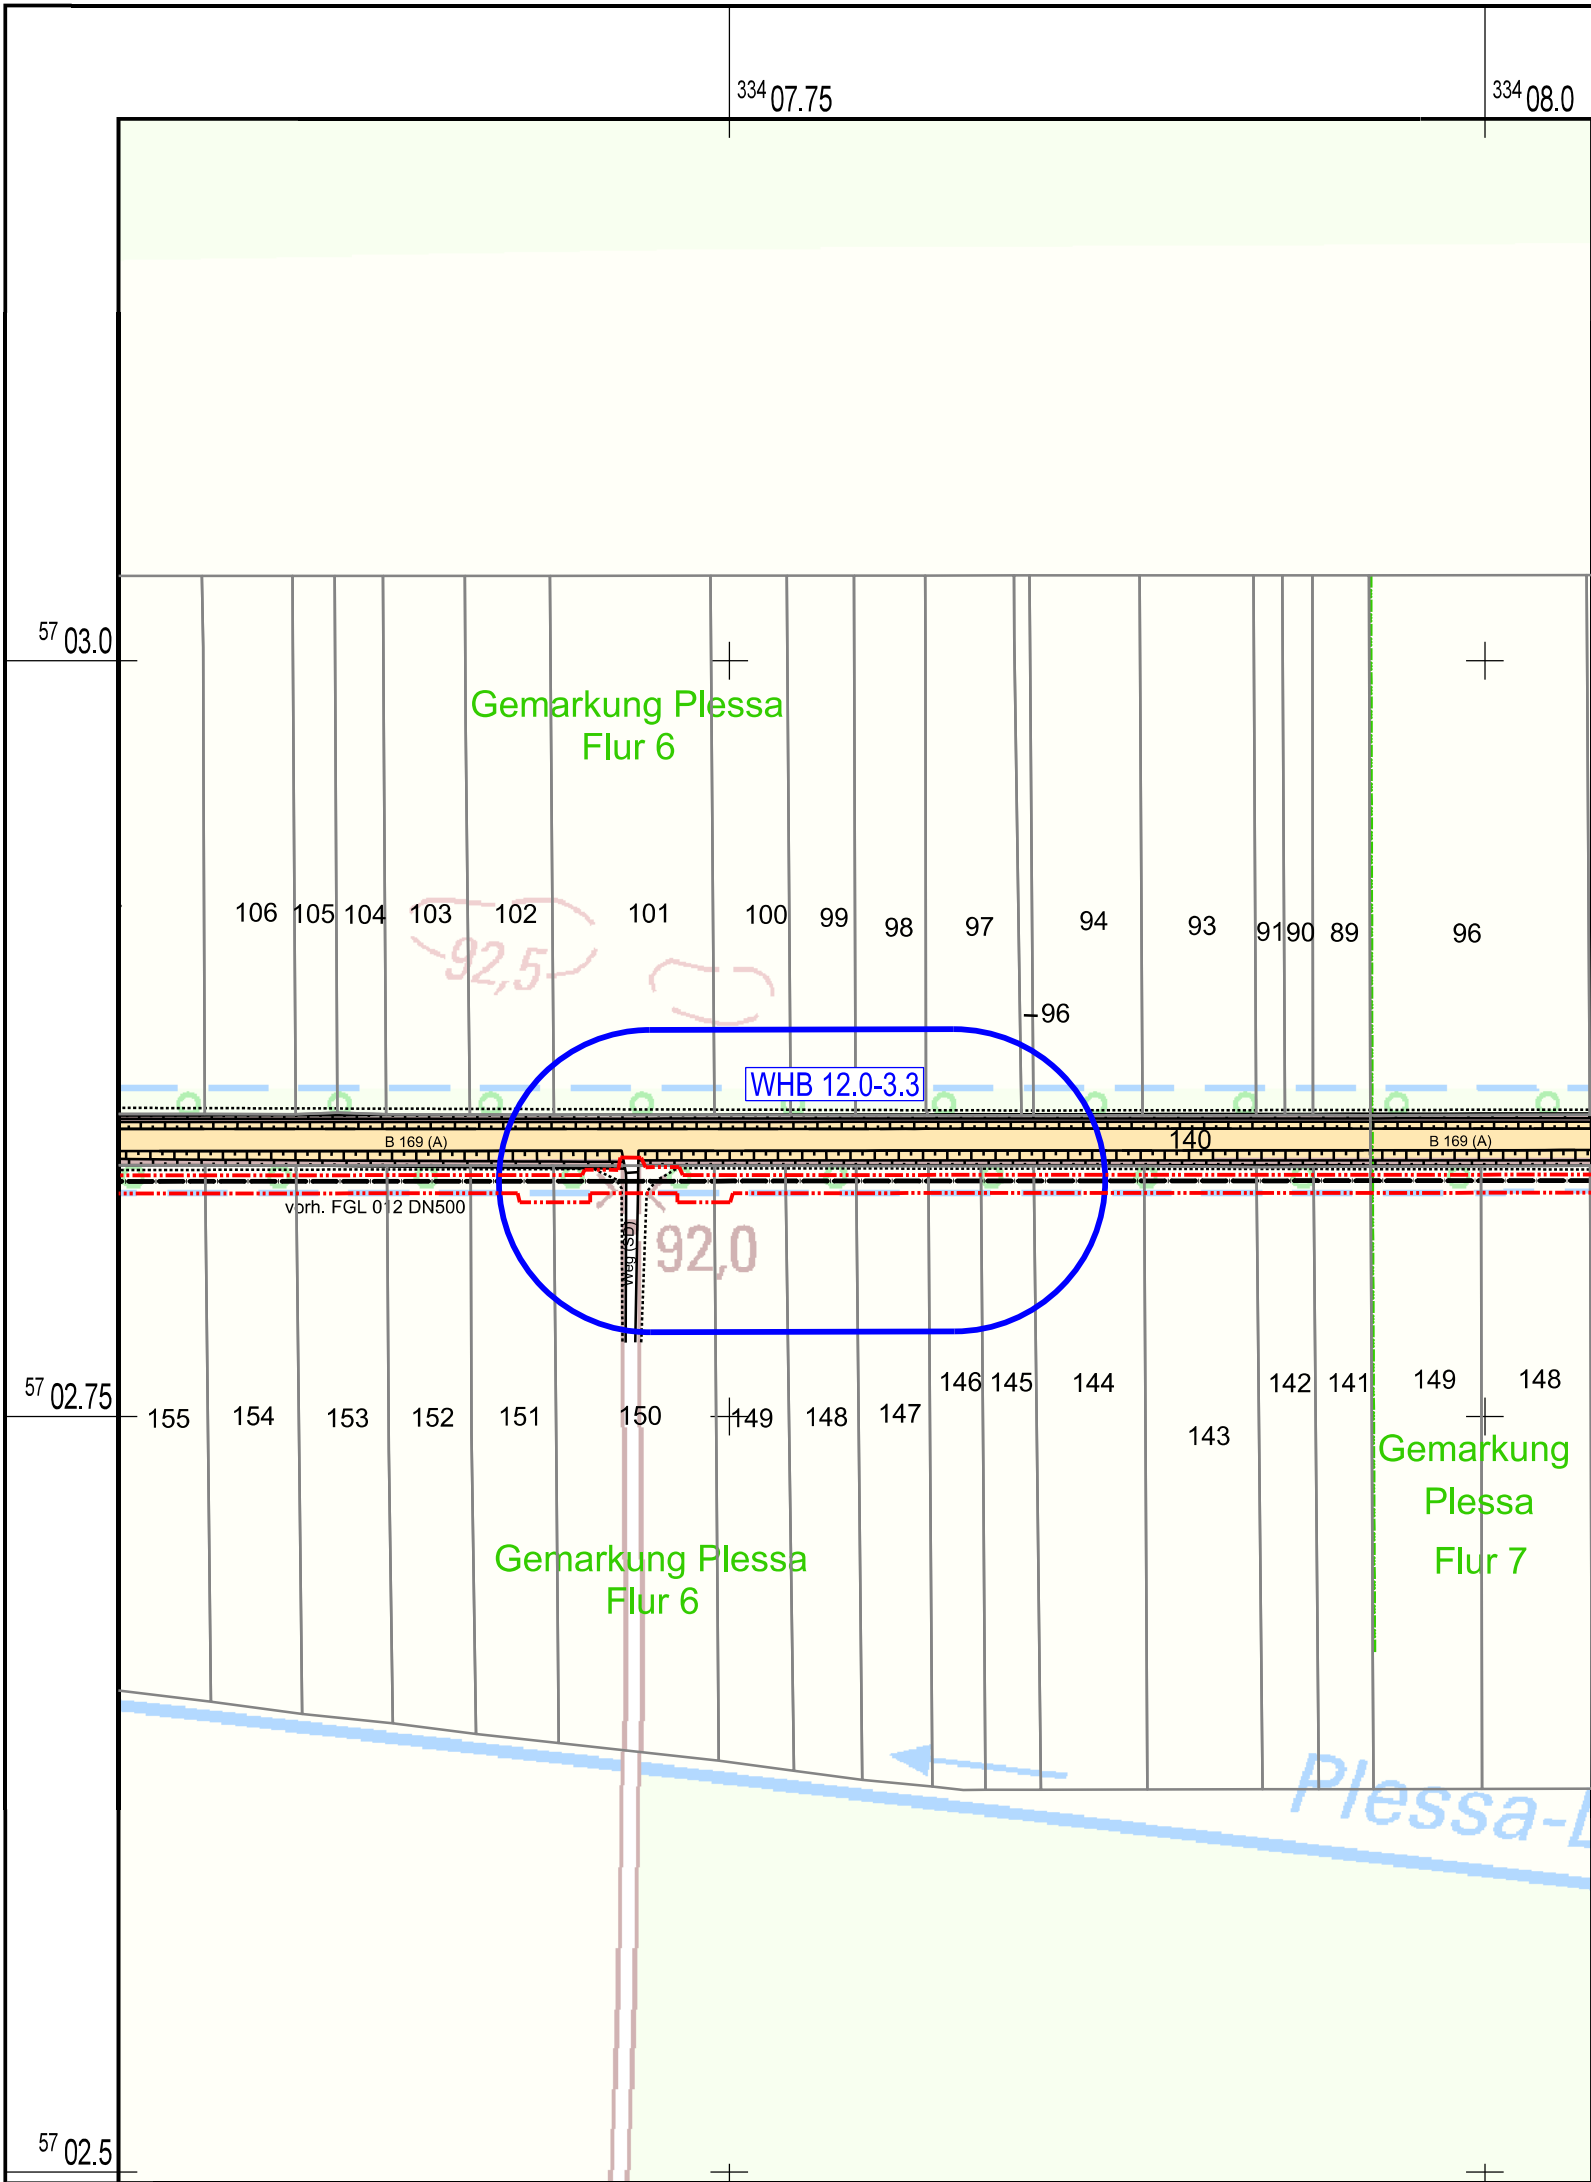

LEGENDE

Projektinformationen

- geplante Rohrauswechslung / Umverlegung
- Arbeitsstreifen

Wasserrecht

- Absenkbereich (WHB)

Bezugssysteme:
Lage: ETRS 89_ UTM 33
Höhe: DHHN 92

Kartengrundlage / Auszug aus:
(c) Geobasisdaten: GeoBasis-DE/LGB 2018

PLE Pipeline Engineering GmbH
Gürtelstraße 29a / 30
10247 Berlin



Antragsunterlagen zu Planfeststellung,
Unterlage 6: Wasserrechtliche Anträge
Projekt:
Neuverlegung Ferngasleitung FGL 012
einschl. Nebenanlagen, Teilabschnitt Brandenburg


Inhalt:
Detaillageplan Wassereinleitungen

	Datum	Name
bearbeitet	28.03.2019	Rost
gezeichnet	01.04.2019	Hanke
geprüft	08.04.2019	Rost
Anlagen-Nr.: 6.1.3	Projekt-Nr.: DDU 18 0808	Maßstab: 1 : 2 500



www.gub-ing.de
Dateiname: Anl_06-1-3.dgn
Format: 420 mm x 297 mm 0,13 m²



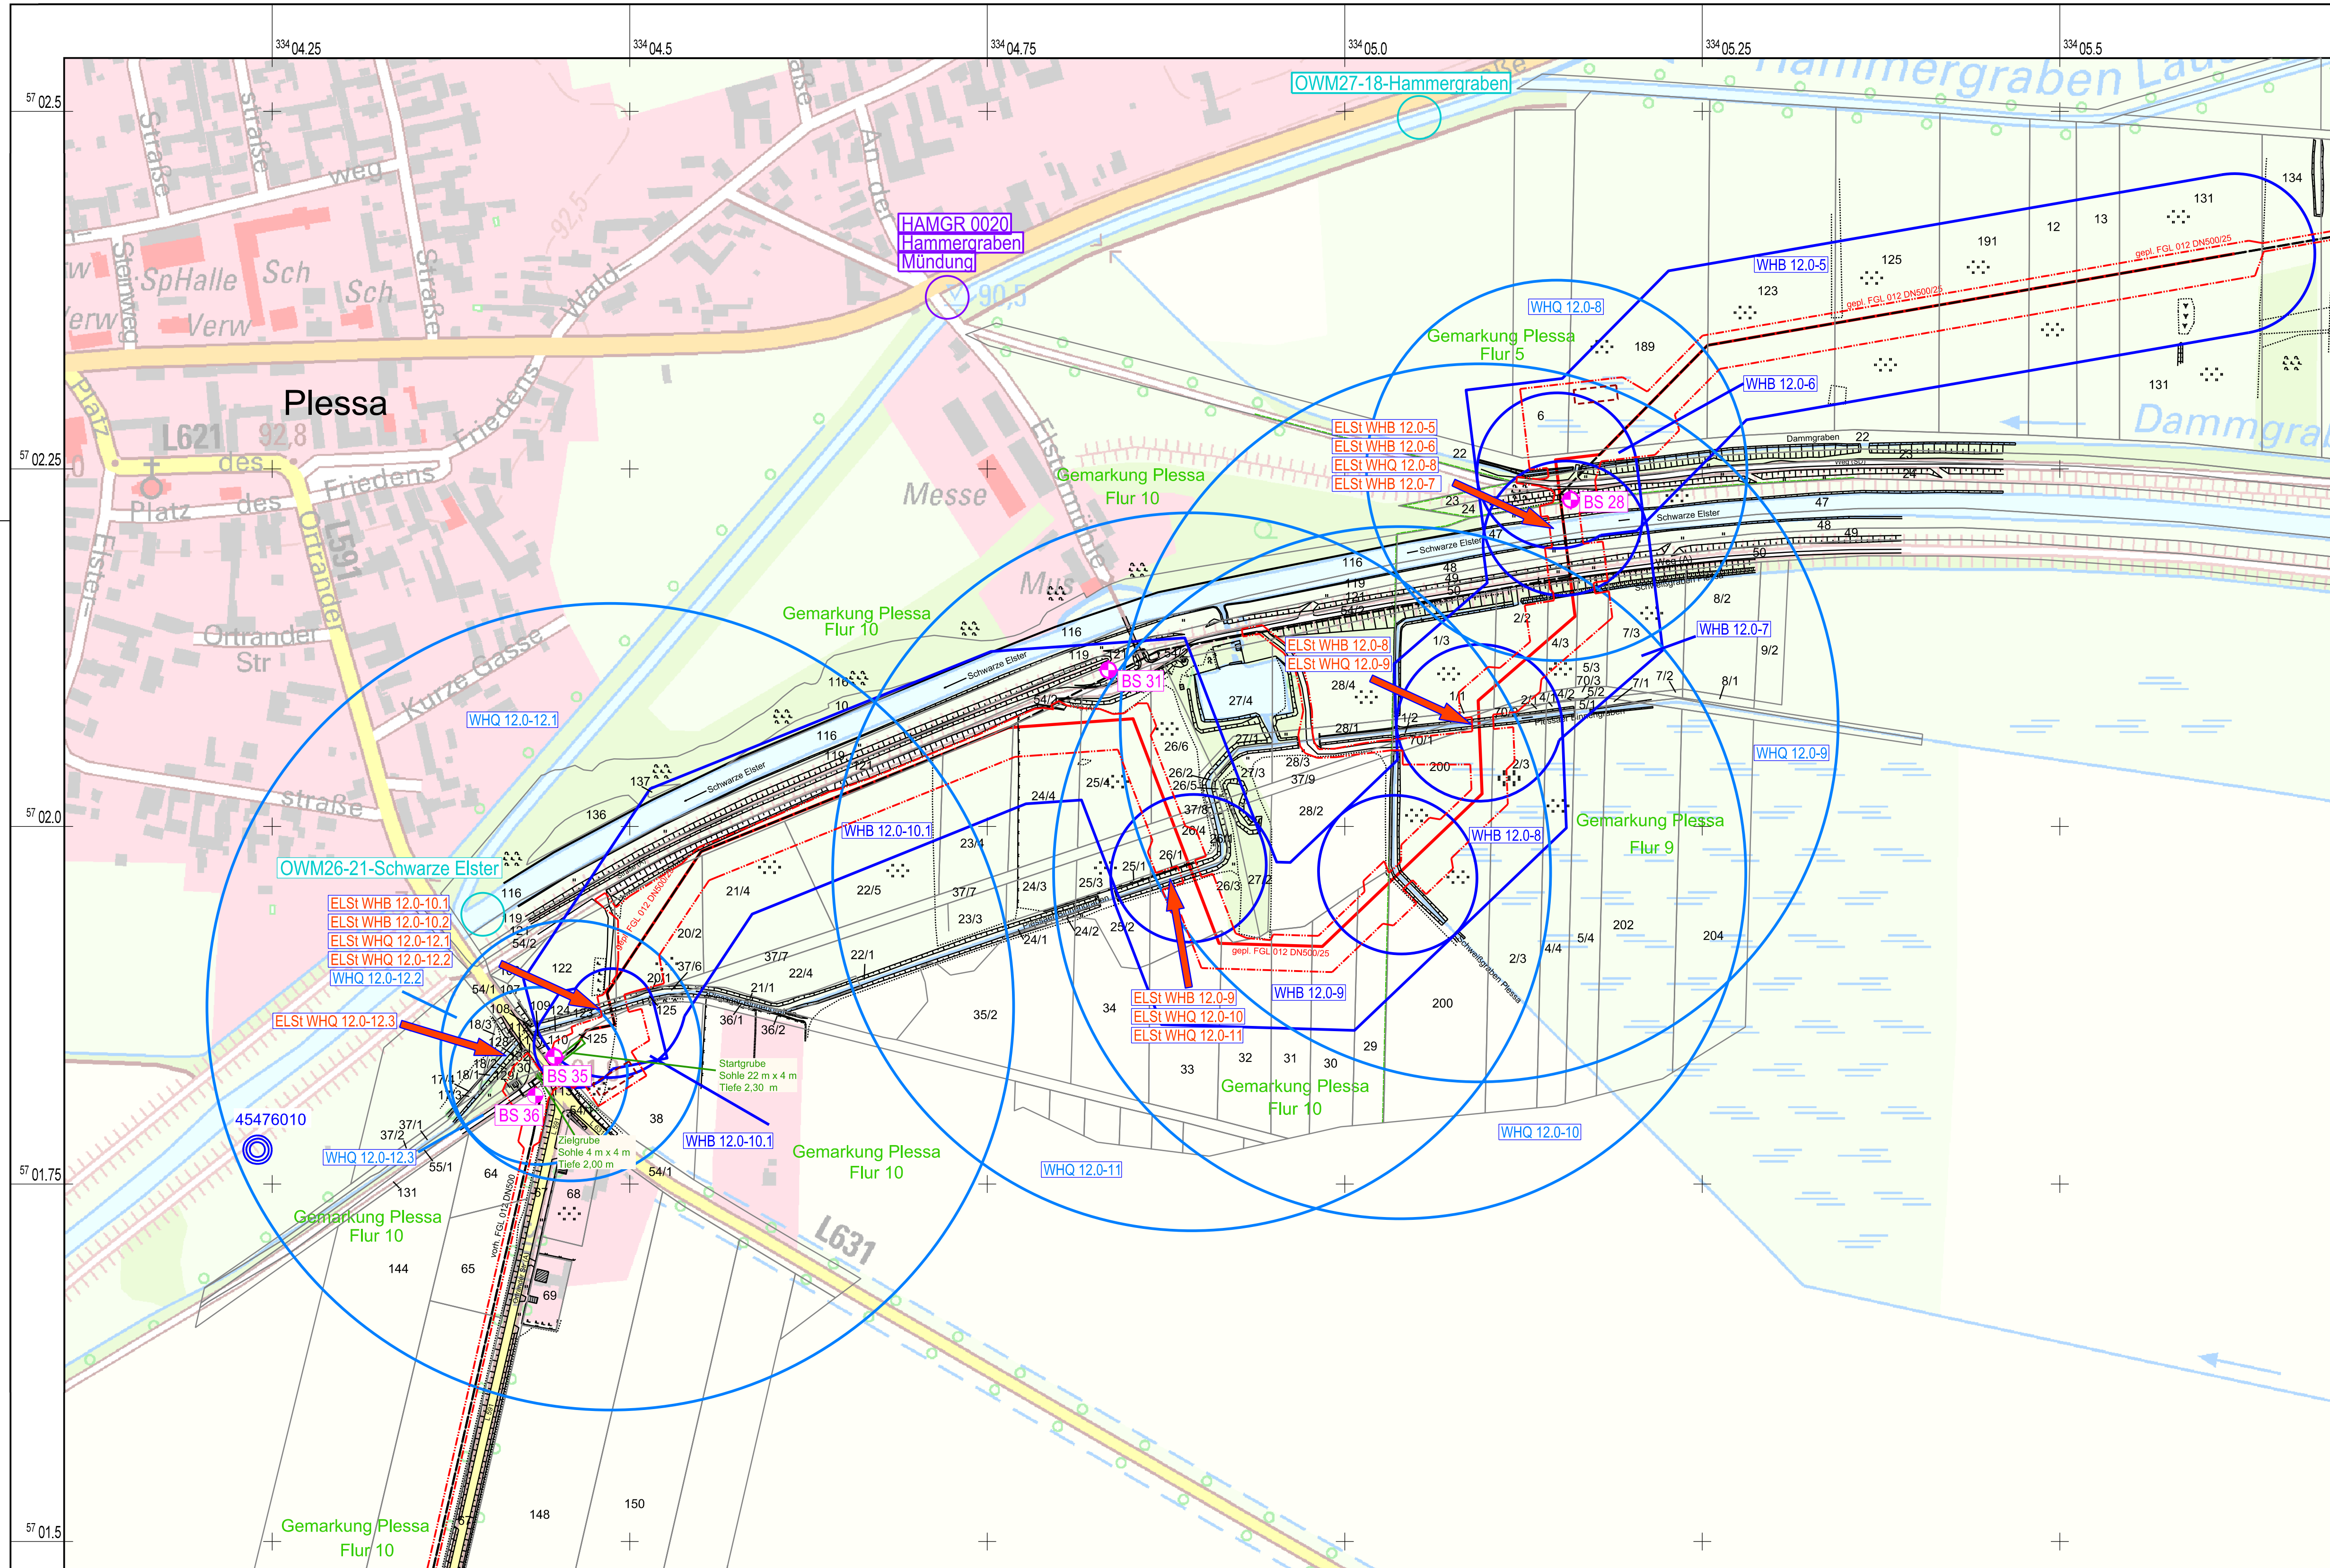

LEGENDE

Projektinformationen

- geplante Rohrauswechslung / Umverlegung
- Arbeitsstreifen
- Standort Wasserbehandlungsanlage
- Bohrsondierungen mit Grundwasseranalysen

Wasserrecht

- Absenkbereich (WHB)
- Absenkbereich (WHQ)
- Vorhabenbezogene Probenahmestelle Oberflächenwasser-Beschaffenheit
- Oberflächengewässergüte-Messstellen des Landes Brandenburg (LFU)
- Grundwasserstands- bzw. Beschaffenheitsmessstellen des Landes Brandenburg (LFU)

Einleiste (ELSt)

ELSt WHB 12.0-5	Gemarkung Plessa Flur 9	Flurst. 47
ELSt WHB 12.0-6	Gemarkung Plessa Flur 9	Flurst. 47
ELSt WHQ 12.0-8	Gemarkung Plessa Flur 9	Flurst. 47
ELSt WHB 12.0-7	Gemarkung Plessa Flur 9	Flurst. 47
ELSt WHB 12.0-8	Gemarkung Plessa Flur 9	Flurst. 70/1
ELSt WHQ 12.0-9	Gemarkung Plessa Flur 9	Flurst. 70/1
ELSt WHB 12.0-9	Gemarkung Plessa Flur 10	Flurst. 26/1
ELSt WHQ 12.0-10	Gemarkung Plessa Flur 10	Flurst. 26/1
ELSt WHB 12.0-11	Gemarkung Plessa Flur 10	Flurst. 26/1
ELSt WHQ 12.0-10.1	Gemarkung Plessa Flur 10	Flurst. 123
ELSt WHB 12.0-10.2	Gemarkung Plessa Flur 10	Flurst. 123
ELSt WHQ 12.0-12.1	Gemarkung Plessa Flur 10	Flurst. 123
ELSt WHQ 12.0-12.2	Gemarkung Plessa Flur 10	Flurst. 123
ELSt WHQ 12.0-12.3	Gemarkung Plessa Flur 10	Flurst. 18/1

Bezugssysteme:
Lage: ETRS 89, UTM 33
Höhe: DHN 92

Kartengrundlage / Auszug aus:
(c) Geobasisdaten: GeoBasis-DE/LGB 2018

PLE Pipeline Engineering GmbH
Gürtelstraße 29a / 30
10247 Berlin

Antragsunterlagen zu Planfeststellung,
Unterlage 6: Wasserrechtliche Anträge

Projekt:
Neuverlegung Ferngasleitung FGL 012
einschl. Nebenanlagen, Teilabschnitt Brandenburg

Inhalt:
Detaillierungsplan Wassereinleitungen


	Datum	Name
bearbeitet	28.03.2019	Rost
gezeichnet	01.04.2019	Hanke
geprüft	08.04.2019	Rost

Anlagen-Nr.:	Projekt-Nr.:	Maßstab:	Dateiname:
6.1.5	DDU 18 0808	1 : 2 500	Anl_06-1-5.dgn

Format: 860 mm x 450 mm 0,39 m²

www.gub-ing.de

GEO UMWELT BAU

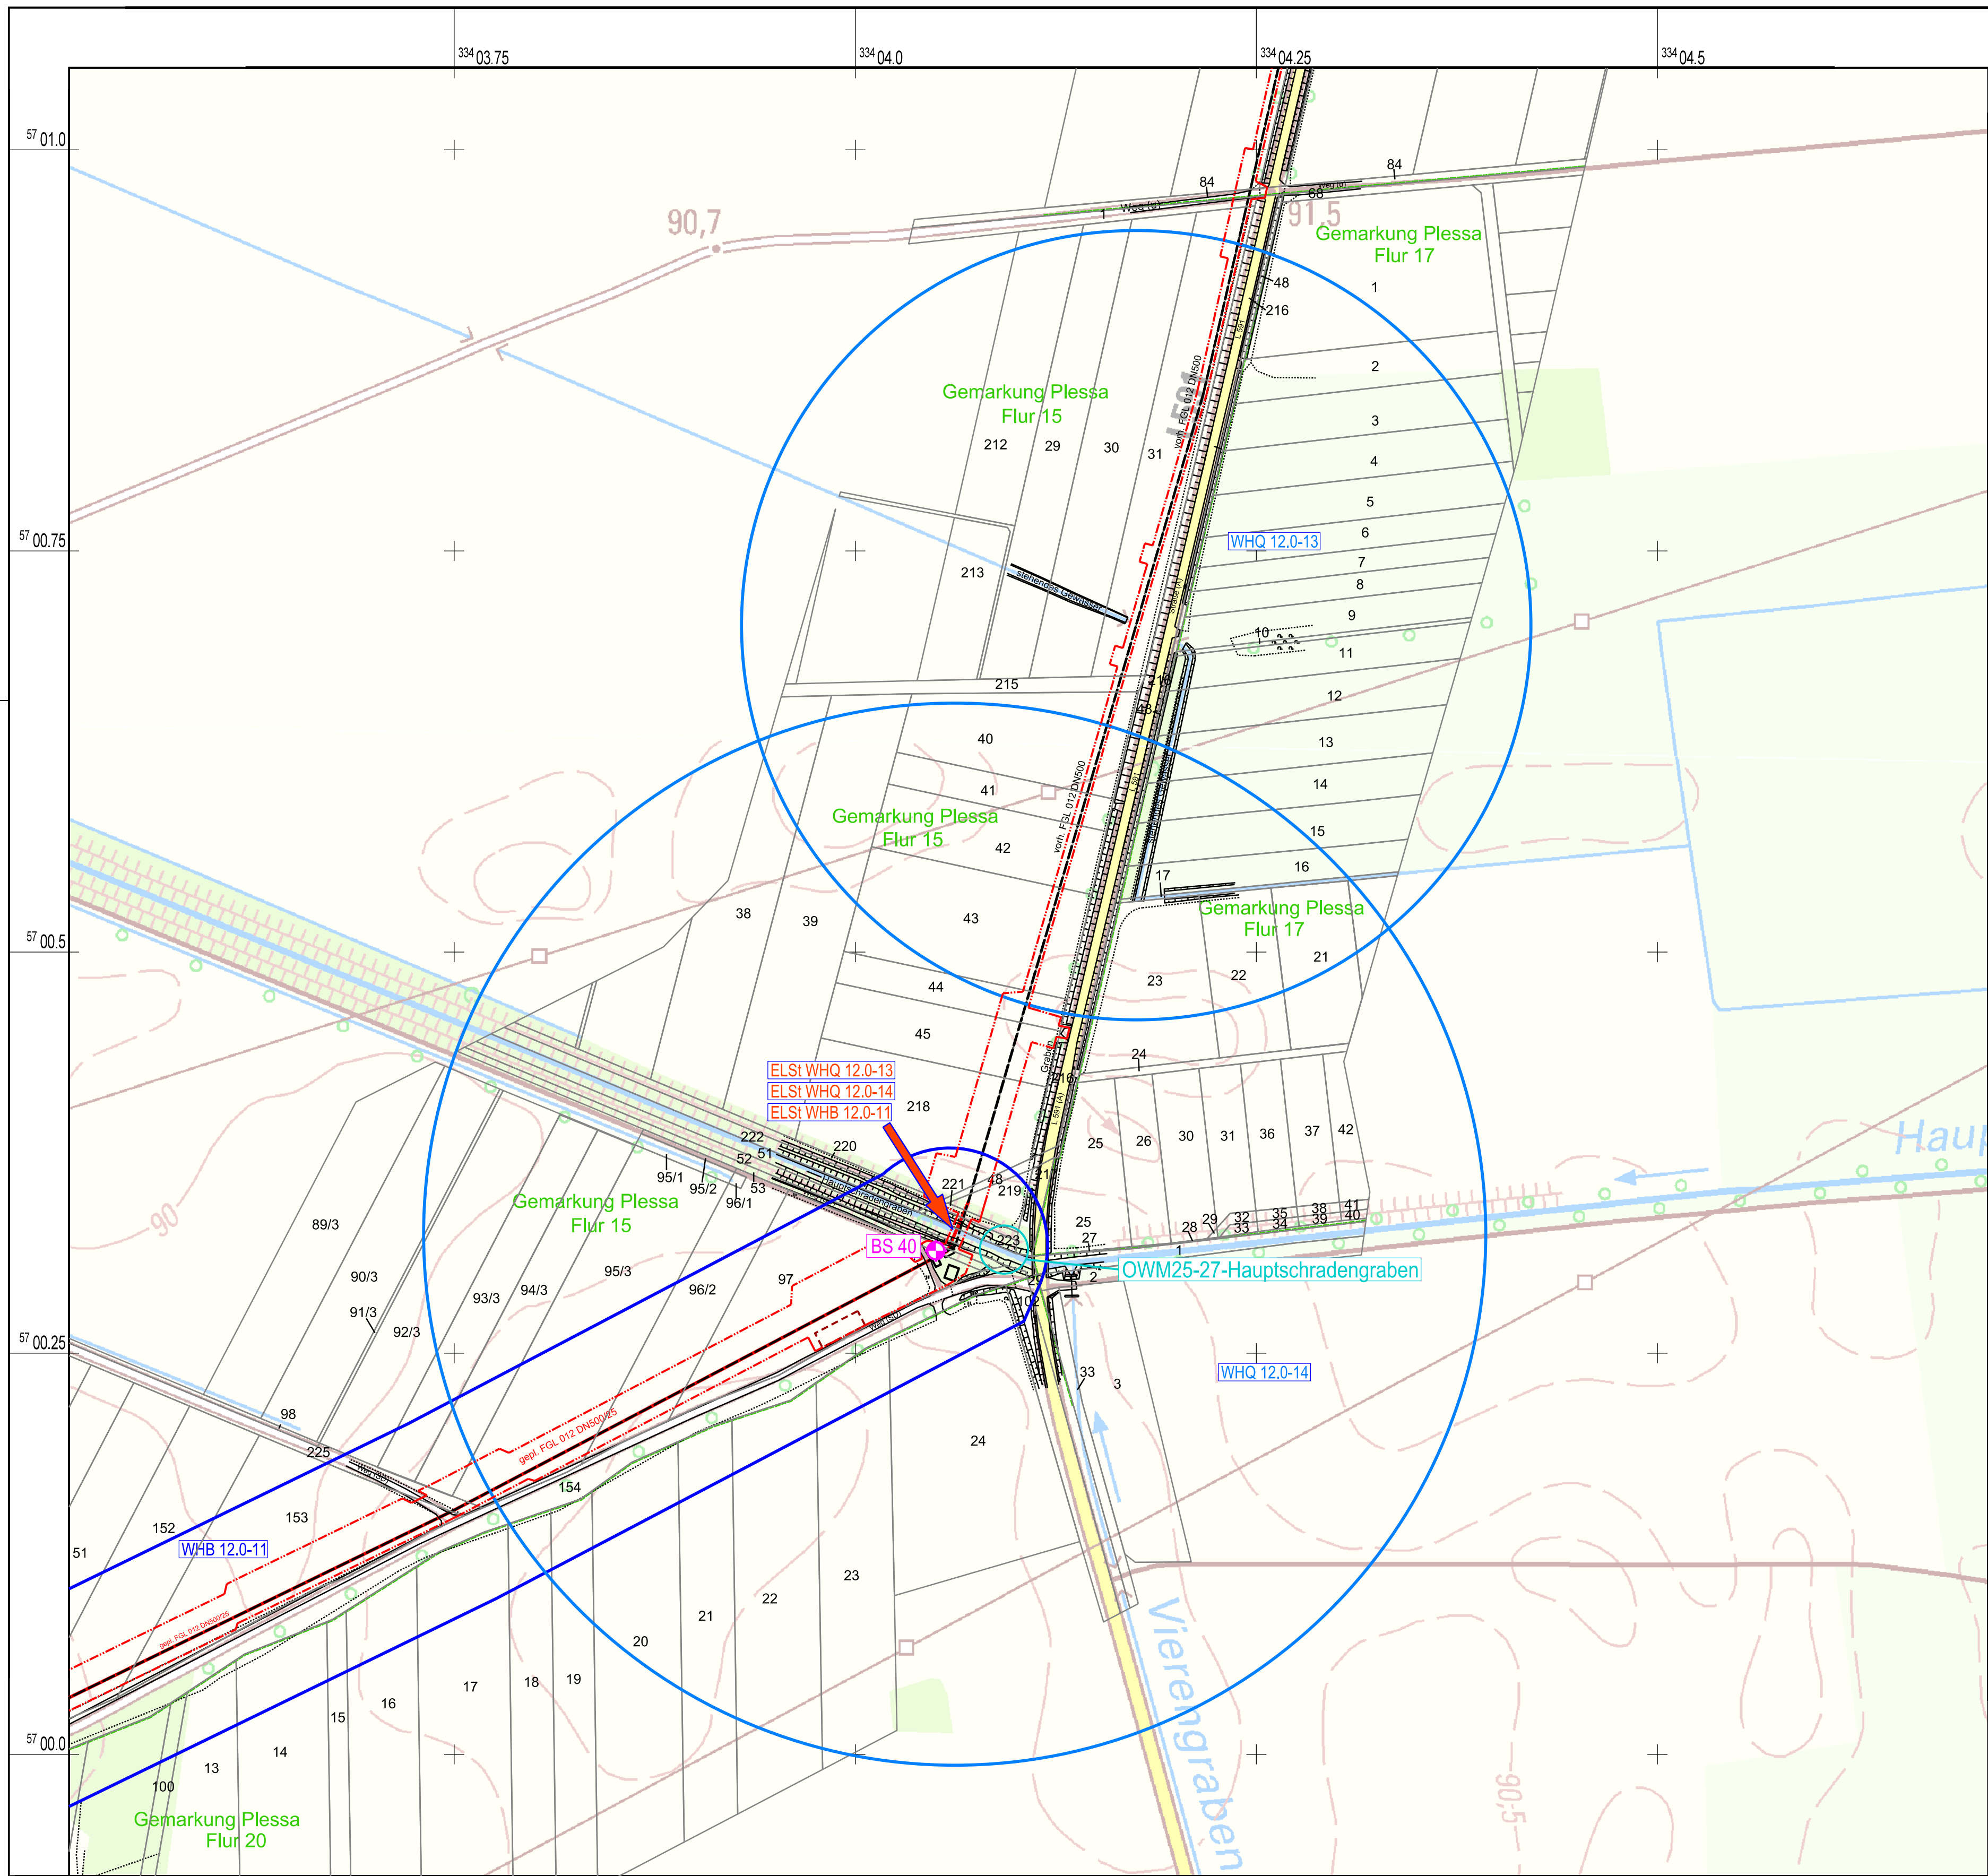

LEGENDE

Projektinformationen

- geplante Rohrauswechslung / Umverlegung
- Arbeitsstreifen
- Standort Wasserbehandlungsanlage

BS 40



Bohrsondierungen mit Grundwasseranalysen

Wasserrecht



Absenkbereich (WHB)



Absenkbereich (WHQ)

OWM25-27
Hauptschradengraben



Vorhabenbezogene Probenahmestelle
Oberflächenwasser-Beschaffenheit



Einleitstelle (ELSt)

ELSt WHQ 12.0-13
ELSt WHQ 12.0-14
ELSt WHB 12.0-11

Gemarkung Plessa Flur 15
Gemarkung Plessa Flur 15
Gemarkung Plessa Flur 15
Flurst. 51
Flurst. 51
Flurst. 51

Bezugssysteme:
Lage: ETRS 89, UTM 33
Höhe: DHN 92

Kartengrundlage / Auszug aus:
(c) Geobasisdaten: GeoBasis-DE/LGB 2018

PLE Pipeline Engineering GmbH
Gürtelstraße 29a / 30
10247 Berlin



Antragsunterlagen zu Planfeststellung,
Unterlage 6: Wasserrechtliche Anträge

Projekt:
Neuerlegung Ferngasleitung FGL 012
einschl. Nebenanlagen, Teilabschnitt Brandenburg


Inhalt:
Detaillageplan Wassereinleitungen

	Datum	Name
bearbeitet	28.03.2019	Rost
gezeichnet	01.04.2019	Hanke
geprüft	08.04.2019	Rost
Anlagen-Nr.:	Projekt-Nr.:	Maßstab:
6.1.6	DDU 18 0808	1 : 2 500

GUB
GEO UMWELT BAU

www.gub-ing.de
Dateiname: Anl_06-1-6.dgn
Format: 700 mm x 480 mm 0,34 m²



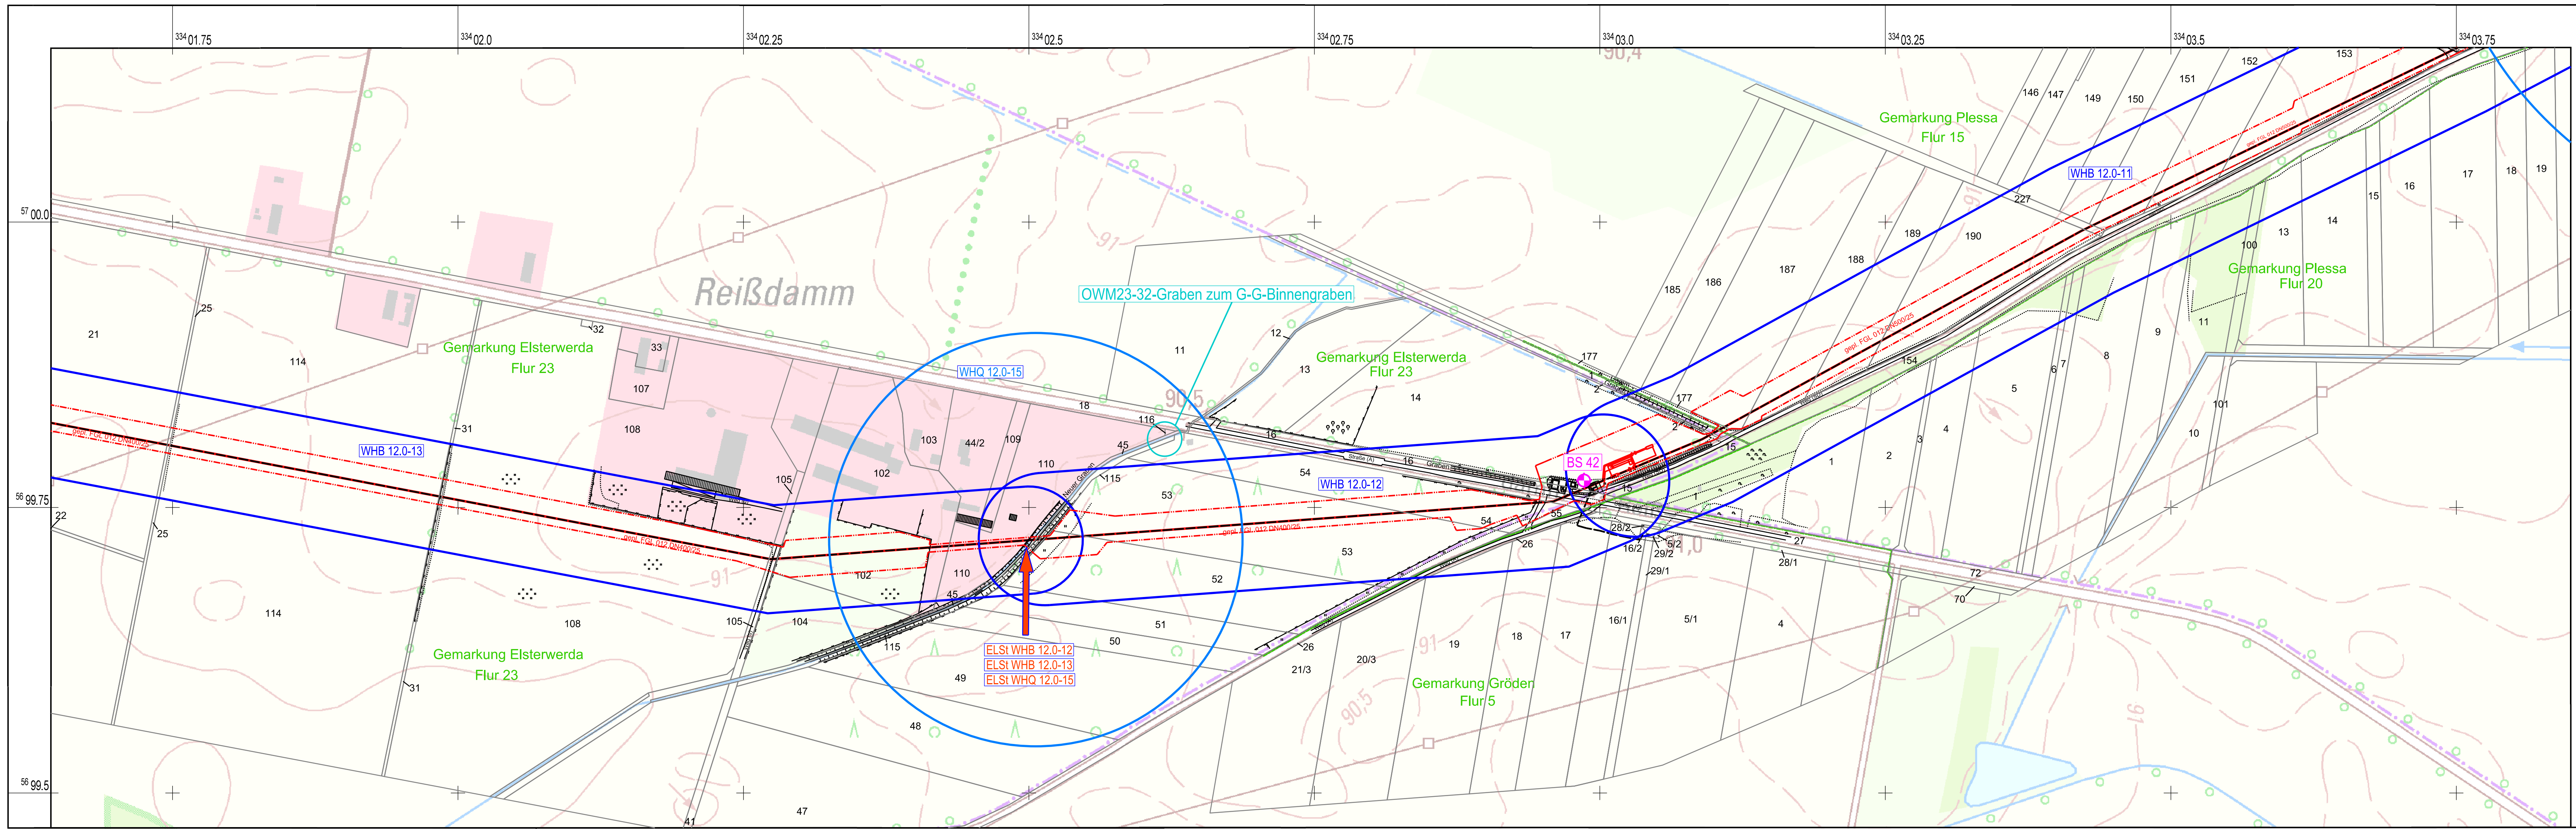

LEGENDE

Projektinformationen

geplante Rohrauswechslung / Umverlegung

Arbeitsstreifen

BS 42

Bohrsondierungen mit Grundwasseranalysen

Wasserrecht

Absenkbereich (WHB)

Absenkbereich (WHQ)

OWM23-32 Graben
zum G-G-Binnengraben

Vorhabenbezogene Probenahmestelle
Oberflächenwasser-Beschaffenheit

Einleitstelle (ELSt)

ELSt WHB 12.0-12
ELSt WHB 12.0-13
ELSt WHQ 12.0-15

Gemarkung Elsterwerda Flur 23
Gemarkung Elsterwerda Flur 23
Gemarkung Elsterwerda Flur 23

Flurst. 110
Flurst. 110
Flurst. 110

Bezugssysteme:
Lager: ETRS 89, UTM 33
Höhe: DHNN 92

Kartengrundlage / Auszug aus:
(c) Geobasisdaten: GeoBasis-DE/LGB 2018

PLE Pipeline Engineering GmbH

Gürtelstraße 29a / 30
10247 Berlin



Antragsunterlagen zu Planfeststellung,
Unterlage 6: Wasserrechtliche Anträge

Projekt:
Neuverlegung Ferngasleitung FGL 012
einschl. Nebenanlagen, Teilabschnitt Brandenburg

Inhalt:
Detaillageplan Wassereinleitungen

	Datum	Name
bearbeitet	28.03.2019	Rost
gezeichnet	01.04.2019	Hanke
geprüft	08.04.2019	Rost
Anlagen-Nr.:	Projekt-Nr.:	Maßstab:
6.1.7	DDU 18 0808	1 : 2 500


GUB
GEO UMWELT BAU

www.gub-Ing.de

Dateiname: Anl_06-1-7.dgn
Format: 1110 mm x 297 mm 0,33 m²



L:\2018\DDU\180808_Pipeline_Engineering\Gutachten_BB\Anlagen\Anl_06-1-7.dgn

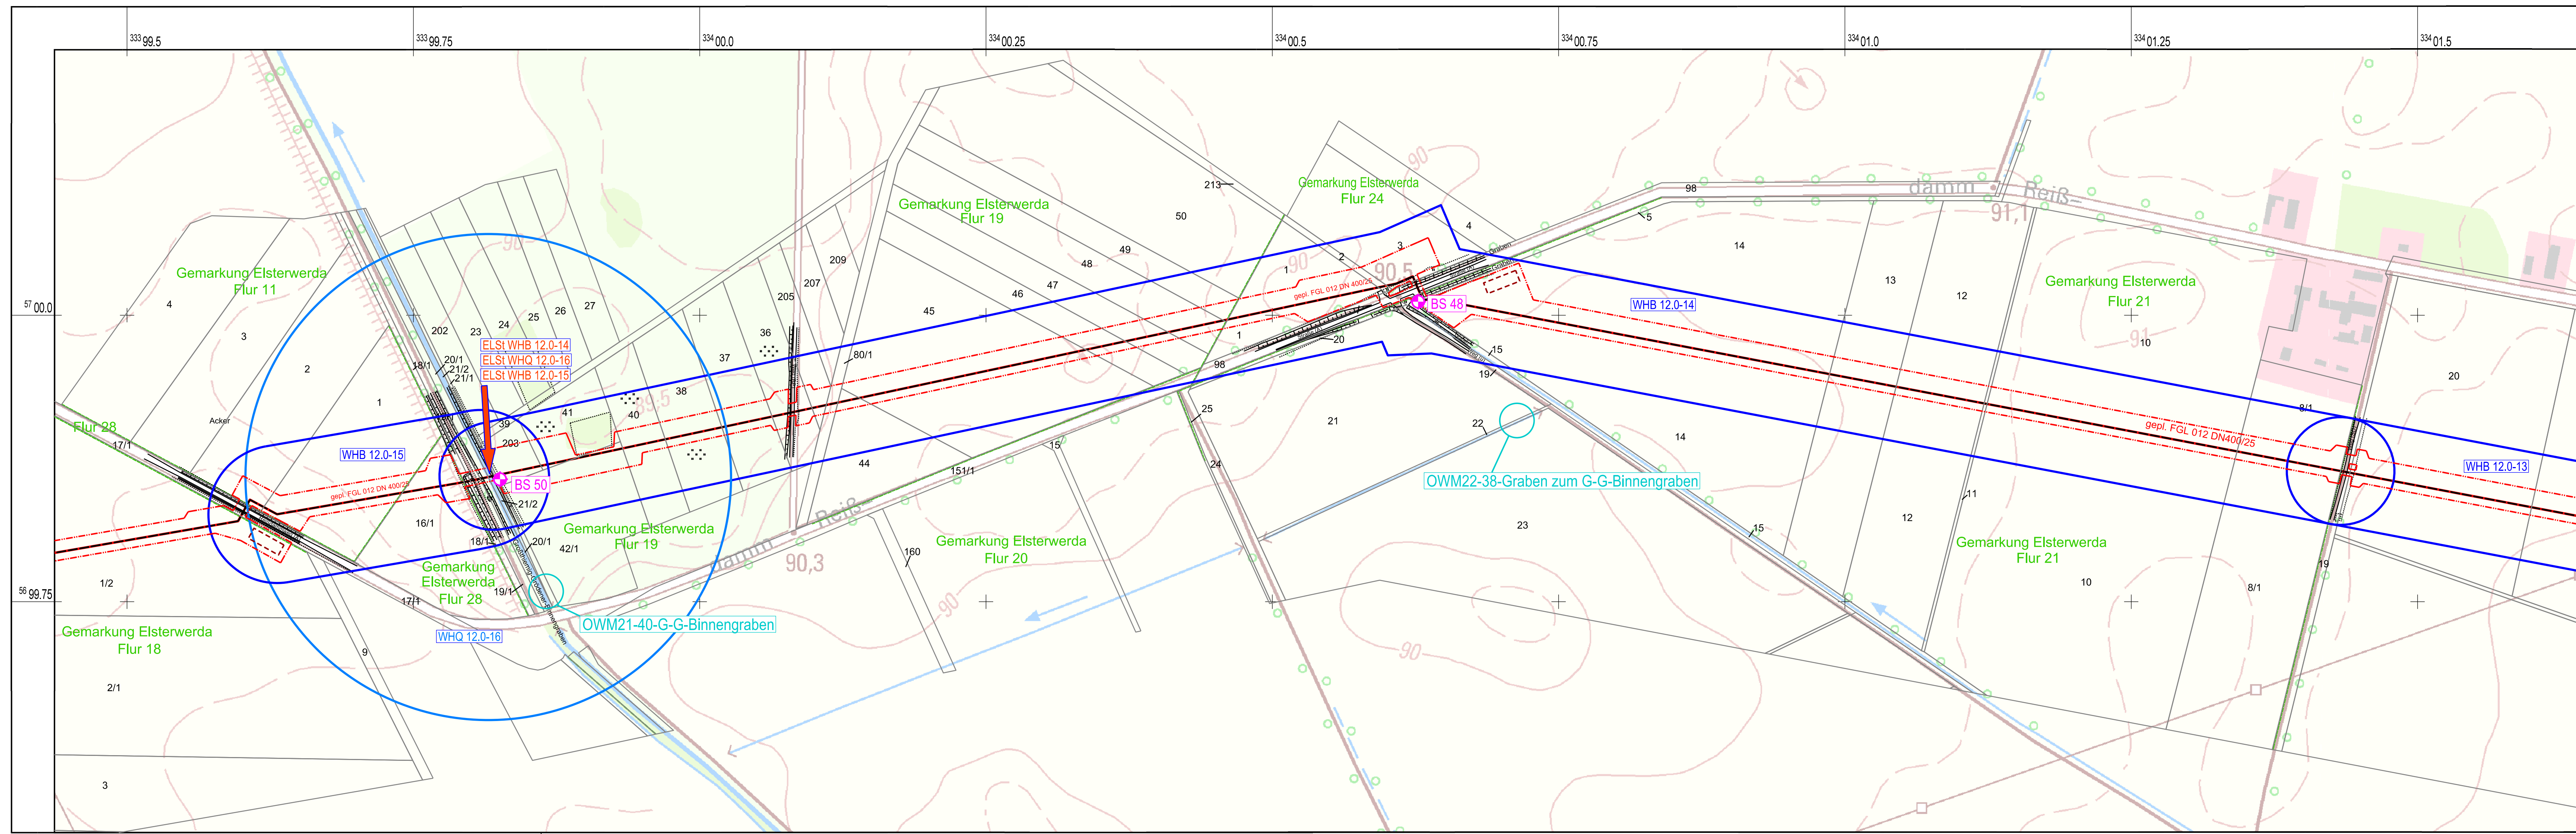

LEGENDE

Projektinformationen

- | | |
|---|--|
|  | geplante Rohrauswechslung / Umverlegung |
|  | Arbeitsstreifen |
|  | Standort Wasserbehandlungsanlage |
|  | Bohrsondierungen mit Grundwasseranalyzer |

Wasserrec

- | | | | |
|---|---|--|--|
|  | Absenkbereich (WHB) | | |
|  | Absenkbereich (WHQ) | | |
|  | | | |
|  | Vorhabenbezogene Probenahmestelle
Oberflächenwasser-Beschaffenheit | | |
|  | Einleistle (ELSt) | ELSt WHB 12.0-14
ELSt WHQ 12.0-16
ELSt WHB 12.0-15 | Gemarkung Elsterwerda Flur 19 Flurst. 21/2
Gemarkung Elsterwerda Flur 19 Flurst. 21/2
Gemarkung Elsterwerda Flur 19 Flurst. 21/2 |

Bezugssysteme:
Lage: ETRS 89_ UTM 33
Höhe: DHHN 92

Kartengrundlage / Auszug aus:
(c) Geobasisdaten: GeoBasis-D

PLE Pipeline Engineering GmbH
Gürtelstraße 29a / 30
10247 Berlin



Antragsunterlagen zu Planfeststellung,
Unterlage 6: Wasserrechtliche Anträge

Projekt:
Neuverlegung Ferngasleitung FGL 012
einschl. Nebenanlagen, Teilabschnitt Brandenburg

Inhalt:

Detallageplan Wassereinleitungen

	Datum	Name
bearbeitet	28.03.2019	Rost
gezeichnet	01.04.2019	Hanke
geprüft	08.04.2019	Rost
Anlagen-Nr.:	Projekt-Nr.:	Maßstab:
6.1.8	DDU 18 0808	1 : 2 500


G|U|B
GEO UMWELT BAU

www.gub-ing.de

iname: AnL_06-

nat: 1110 mm x 297 mm

[illegible]

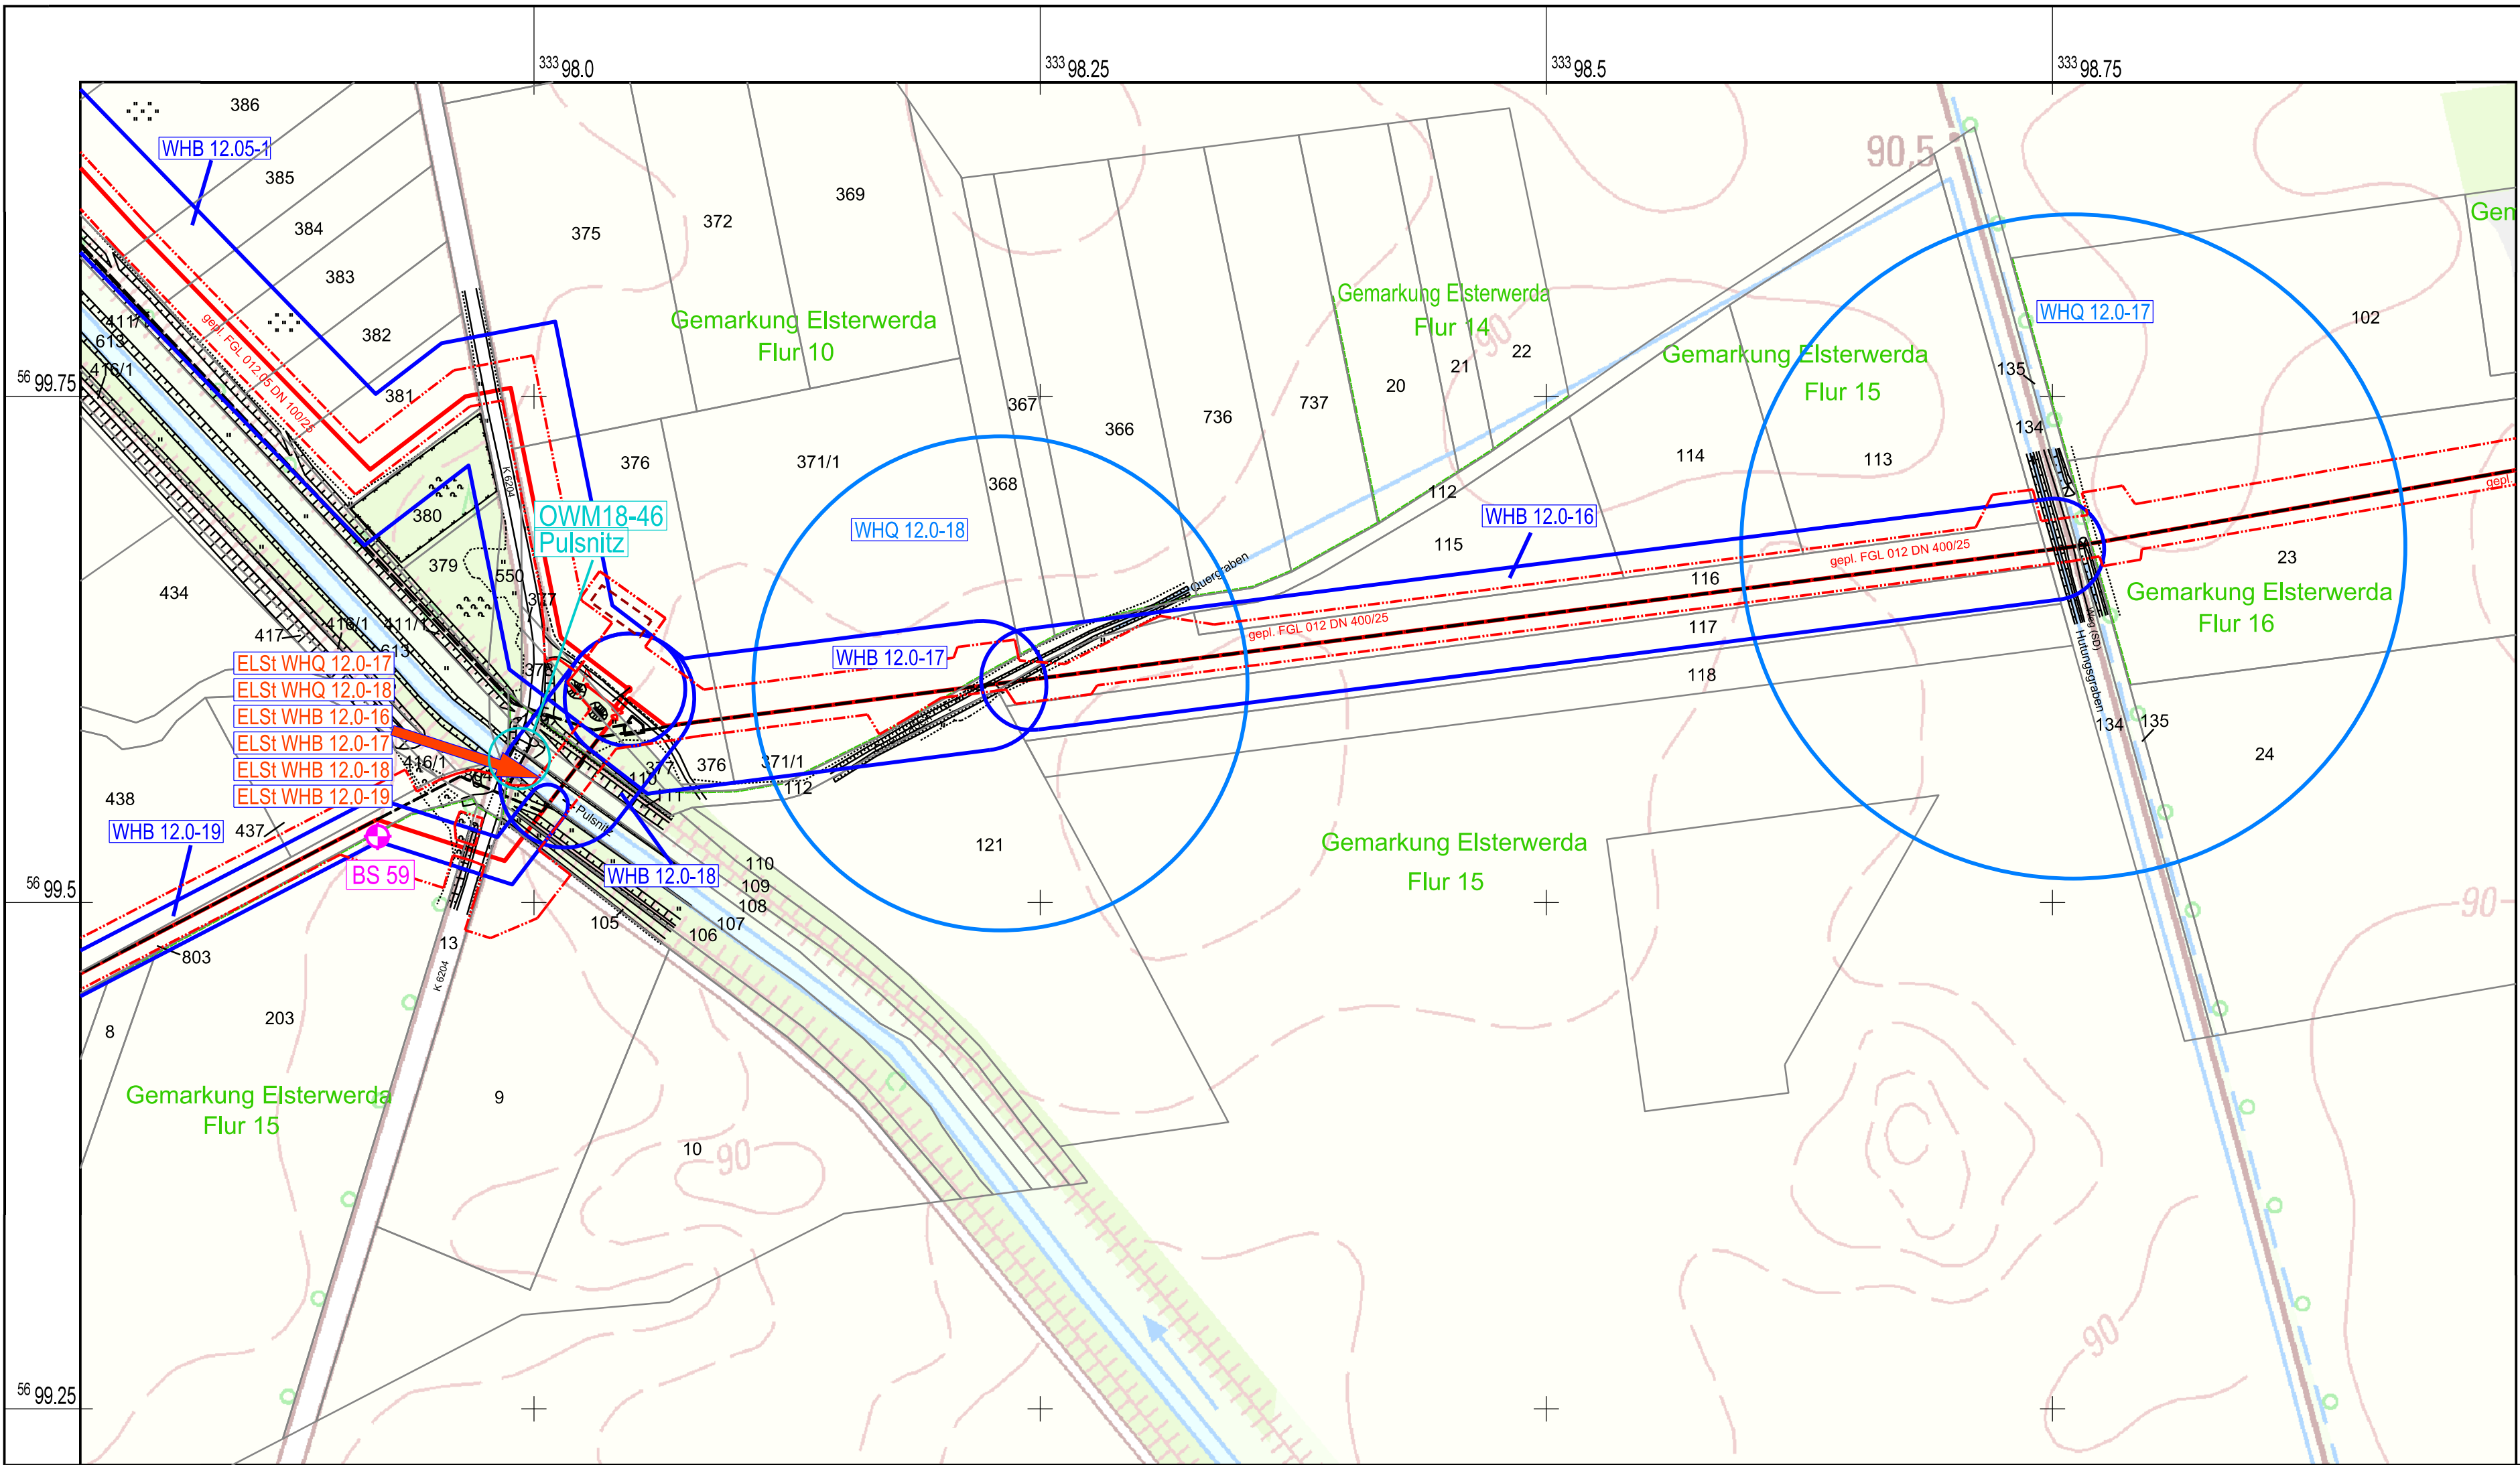

LEGENDE

Projektinformationen

- geplante Rohrauswechslung / Umverlegung
- Arbeitsstreifen
- Standort Wasserbehandlungsanlage

- BS 59
- Bohrsondierungen mit Grundwasseranalysen

Wasserrecht

- Absenkbereich (WHB)

- Absenkbereich (WHQ)

- OWM18-46 Pulsnitz
- Vorhabenbezogene Probenahmestelle Oberflächenwasser-Beschaffenheit

- Einleitstelle (ELSt)
- ELSt WHQ 12.0-17 Gemarkung Elsterwerda Flur 15 Flurst. 107
- ELSt WHQ 12.0-18 Gemarkung Elsterwerda Flur 15 Flurst. 107
- ELSt WHB 12.0-16 Gemarkung Elsterwerda Flur 15 Flurst. 107
- ELSt WHB 12.0-17 Gemarkung Elsterwerda Flur 15 Flurst. 107
- ELSt WHB 12.0-18 Gemarkung Elsterwerda Flur 15 Flurst. 107
- ELSt WHB 12.0-19 Gemarkung Elsterwerda Flur 15 Flurst. 107

Bezugssysteme:
Lage: ETRS 89_UTM 33
Höhe: DHN 92
Kartengrundlage / Auszug aus:
(c) Geobasisdaten: GeoBasis-DE/LGB 2018

PLE Pipeline Engineering GmbH
Gürtelstraße 29a / 30
10247 Berlin




Antragsunterlagen zu Planfeststellung,
Unterlage 6: Wasserrechtliche Anträge

Projekt:
Neuverlegung Ferngasleitung FGL 012
einschl. Nebenanlagen, Teilabschnitt Brandenburg
Inhalt:
Detaillageplan Wassereinleitungen

	Datum	Name
bearbeitet	28.03.2019	Rost
gezeichnet	01.04.2019	Hanke
geprüft	08.04.2019	Rost
Anlagen-Nr.:	Projekt-Nr.:	Maßstab:
6.1.9	DDU 18 0808	1 : 2 500



www.gub-ing.de
Dateiname: Anl_06-1-9.dgn
Format: 700 mm x 297 mm 0,21 m²

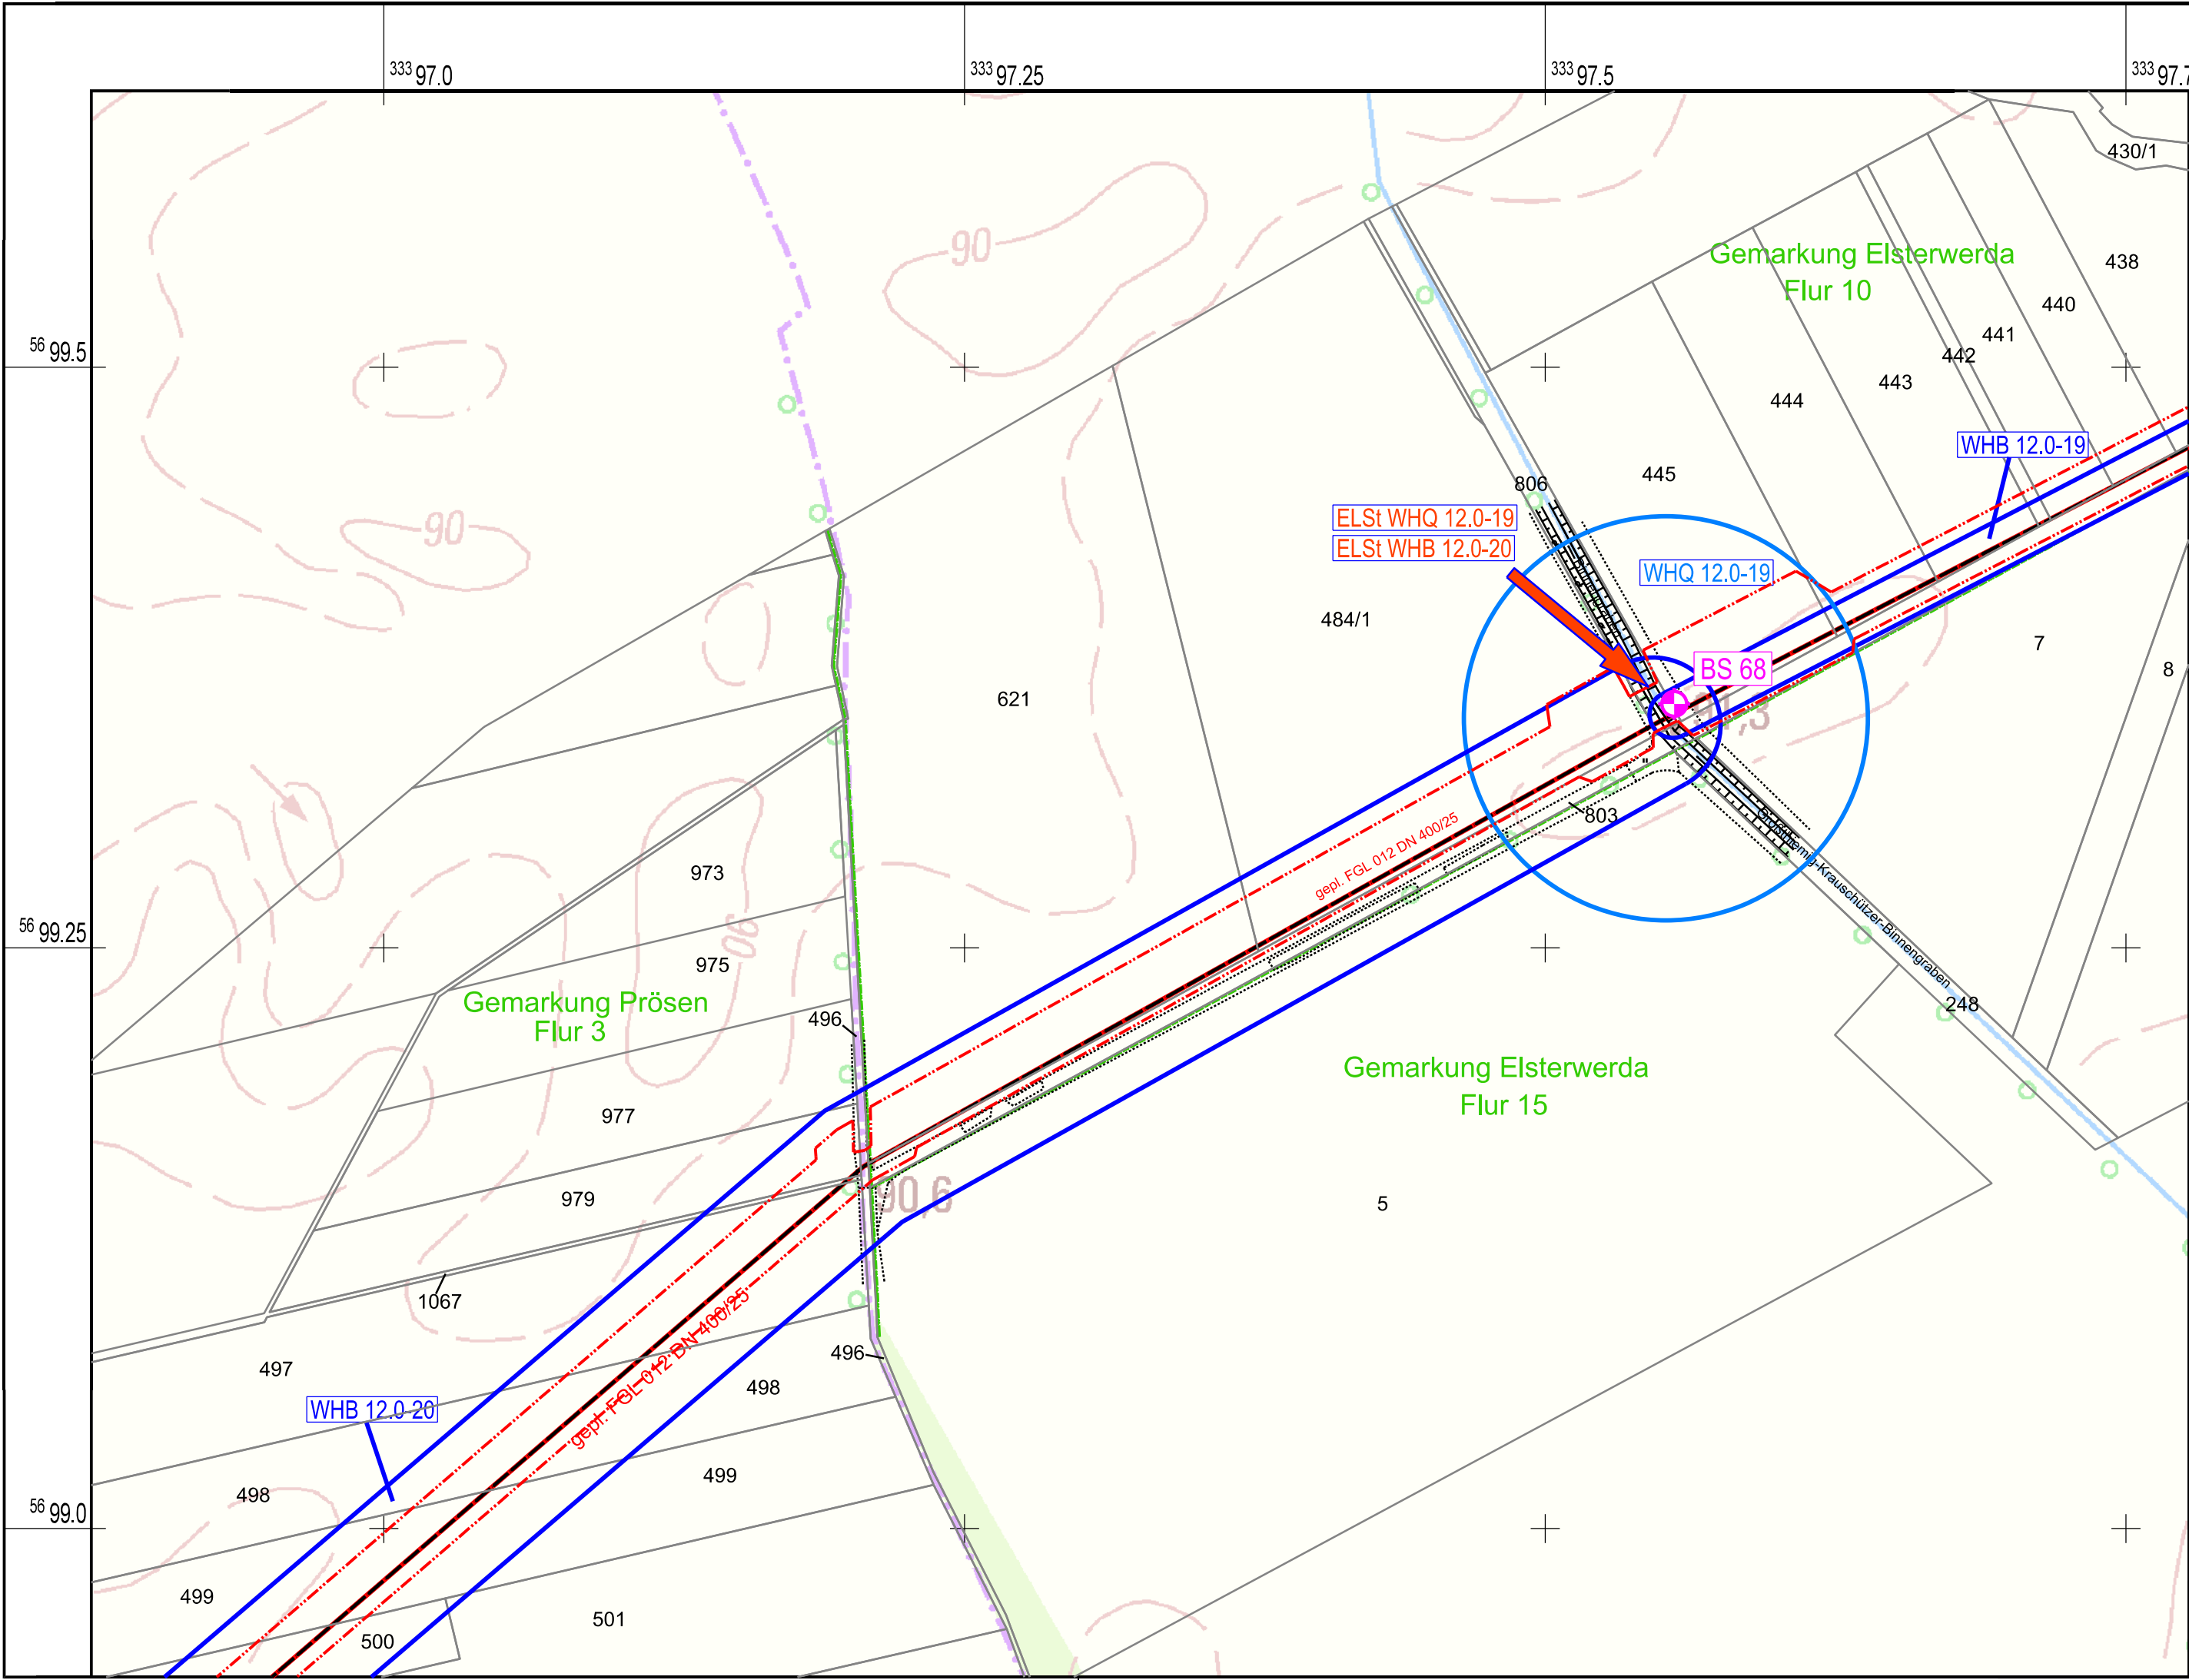

LEGENDE

Projektinformationen

- geplante Rohrauswechslung / Umverlegung
- Arbeitsstreifen
- BS 68
- Bohrsondierungen mit Grundwasseranalysen

Wasserrecht

- Absenkbereich (WHB)
- Absenkbereich (WHQ)
- Einleitstelle (ELSt)

ELSt WHQ 12.0-19
ELSt WHB 12.0-20

Gemarkung Elsterwerda Flur 10
Gemarkung Elsterwerda Flur 10

Flurst. 806
Flurst. 806

Bezugssysteme:
Lage: ETRS 89_ UTM 33
Höhe: DHHN 92

Kartengrundlage / Auszug aus:
(c) Geobasisdaten: GeoBasis-DE/LGB 2018

PLE Pipeline Engineering GmbH
Gürtelstraße 29a / 30
10247 Berlin



Antragsunterlagen zu Planfeststellung,
Unterlage 6: Wasserrechtliche Anträge

Projekt:
Neuverlegung Ferngasleitung FGL 012
einschl. Nebenanlagen, Teilabschnitt Brandenburg


Inhalt:
Detaillageplan Wassereinleitungen

	Datum	Name
bearbeitet	28.03.2019	Rost
gezeichnet	01.04.2019	Hanke
geprüft	08.04.2019	Rost
Anlagen-Nr.: 6.1.10	Projekt-Nr.: DDU 18 0808	Maßstab: 1 : 2 500



www.gub-ing.de		
Dateiname:	Ant_06-1-10.dgn	
Format:	580 mm x 297 mm	0,17 m²



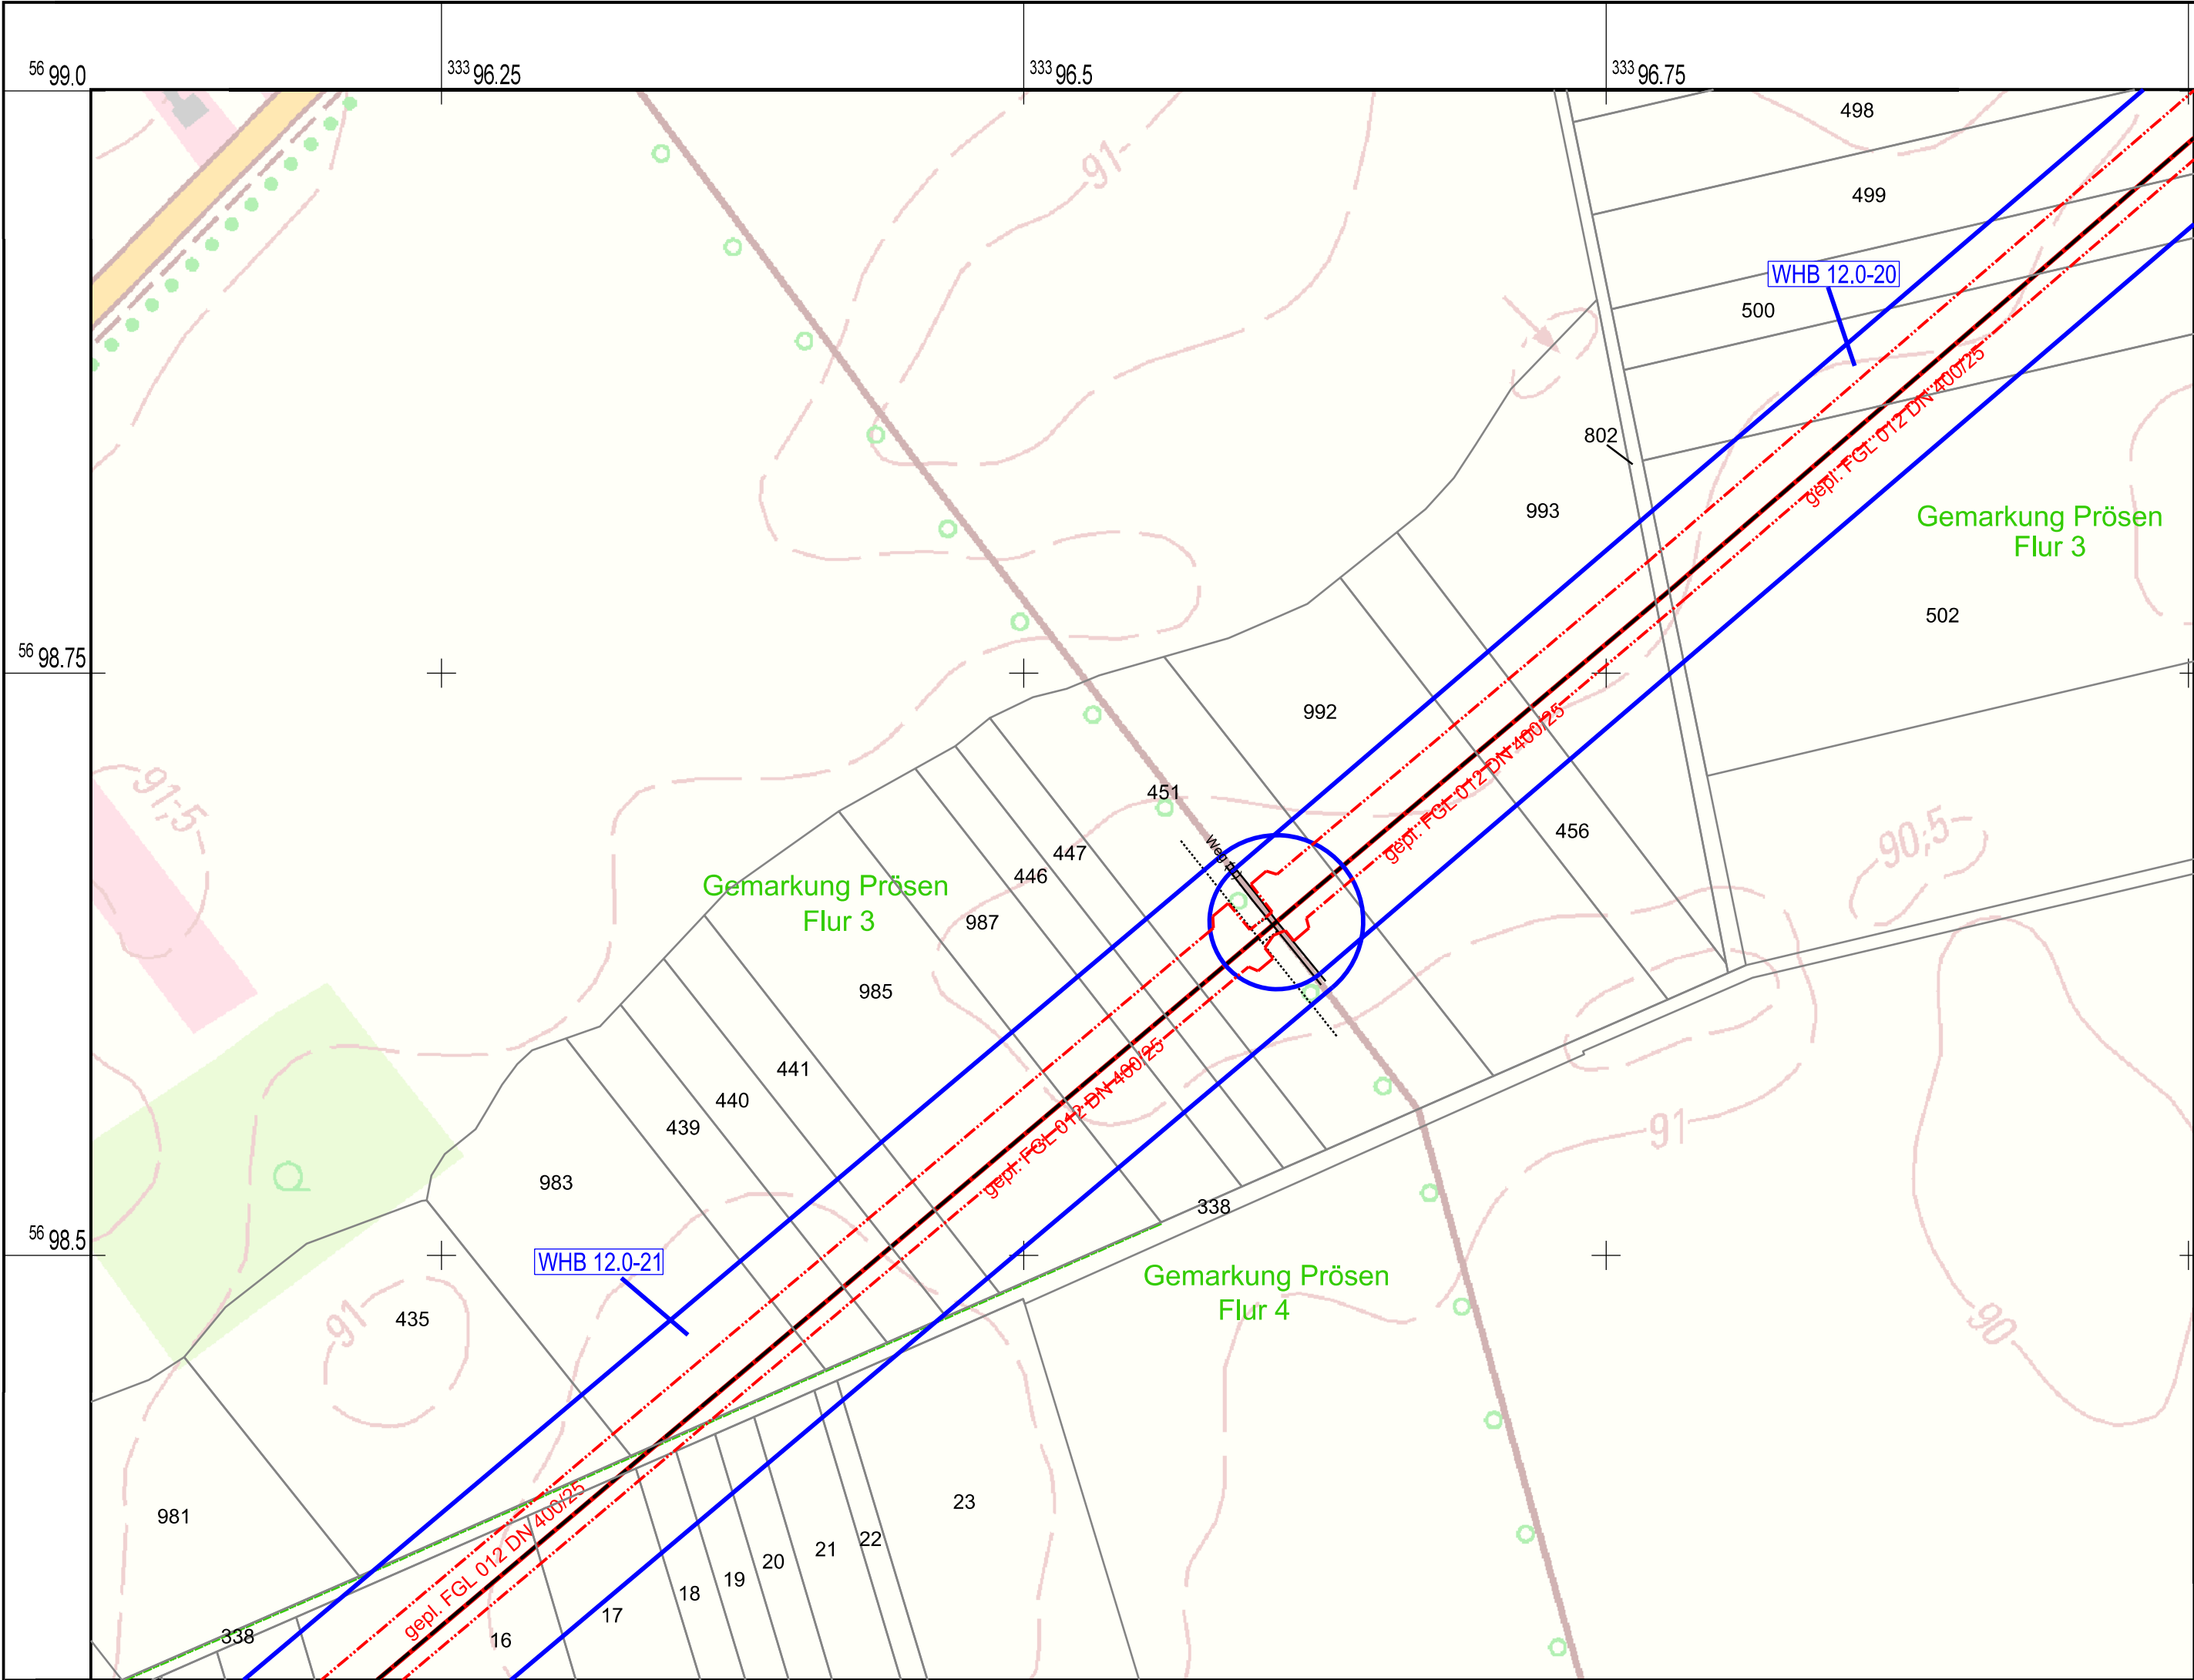

LEGENDE

- Projektinformationen
- geplante Rohrauswechslung / Umverlegung
 - Arbeitsstreifen
- Wasserrecht
- Absenkbereich (WHB)

Bezugssysteme:
Lage: ETRS 89_ UTM 33
Höhe: DHHN 92

Kartengrundlage / Auszug aus:
(c) Geobasisdaten; GeoBasis-DE/LGB 2018

PLE Pipeline Engineering GmbH

Gürtelstraße 29a / 30
10247 Berlin

Antragsunterlagen zu Planfeststellung,
Unterlage 6: Wasserrechtliche Anträge

Projekt:
Neuverlegung Ferngasleitung FGL 012
einschl. Nebenanlagen, Teilabschnitt Brandenburg

Inhalt:
Detaillageplan Wassereinleitungen


GEO UMWELT BAU

	Datum	Name
bearbeitet	28.03.2019	Rost
gezeichnet	01.04.2019	Hanke
geprüft	08.04.2019	Rost
Anlagen-Nr.: 6.1.11	Projekt-Nr.: DDU 18 0808	Maßstab: 1 : 2 500

www.gub-ing.de

Dateiname: AnL_06-1-11.dgn
Format: 580 mm x 297 mm 0,17 m²



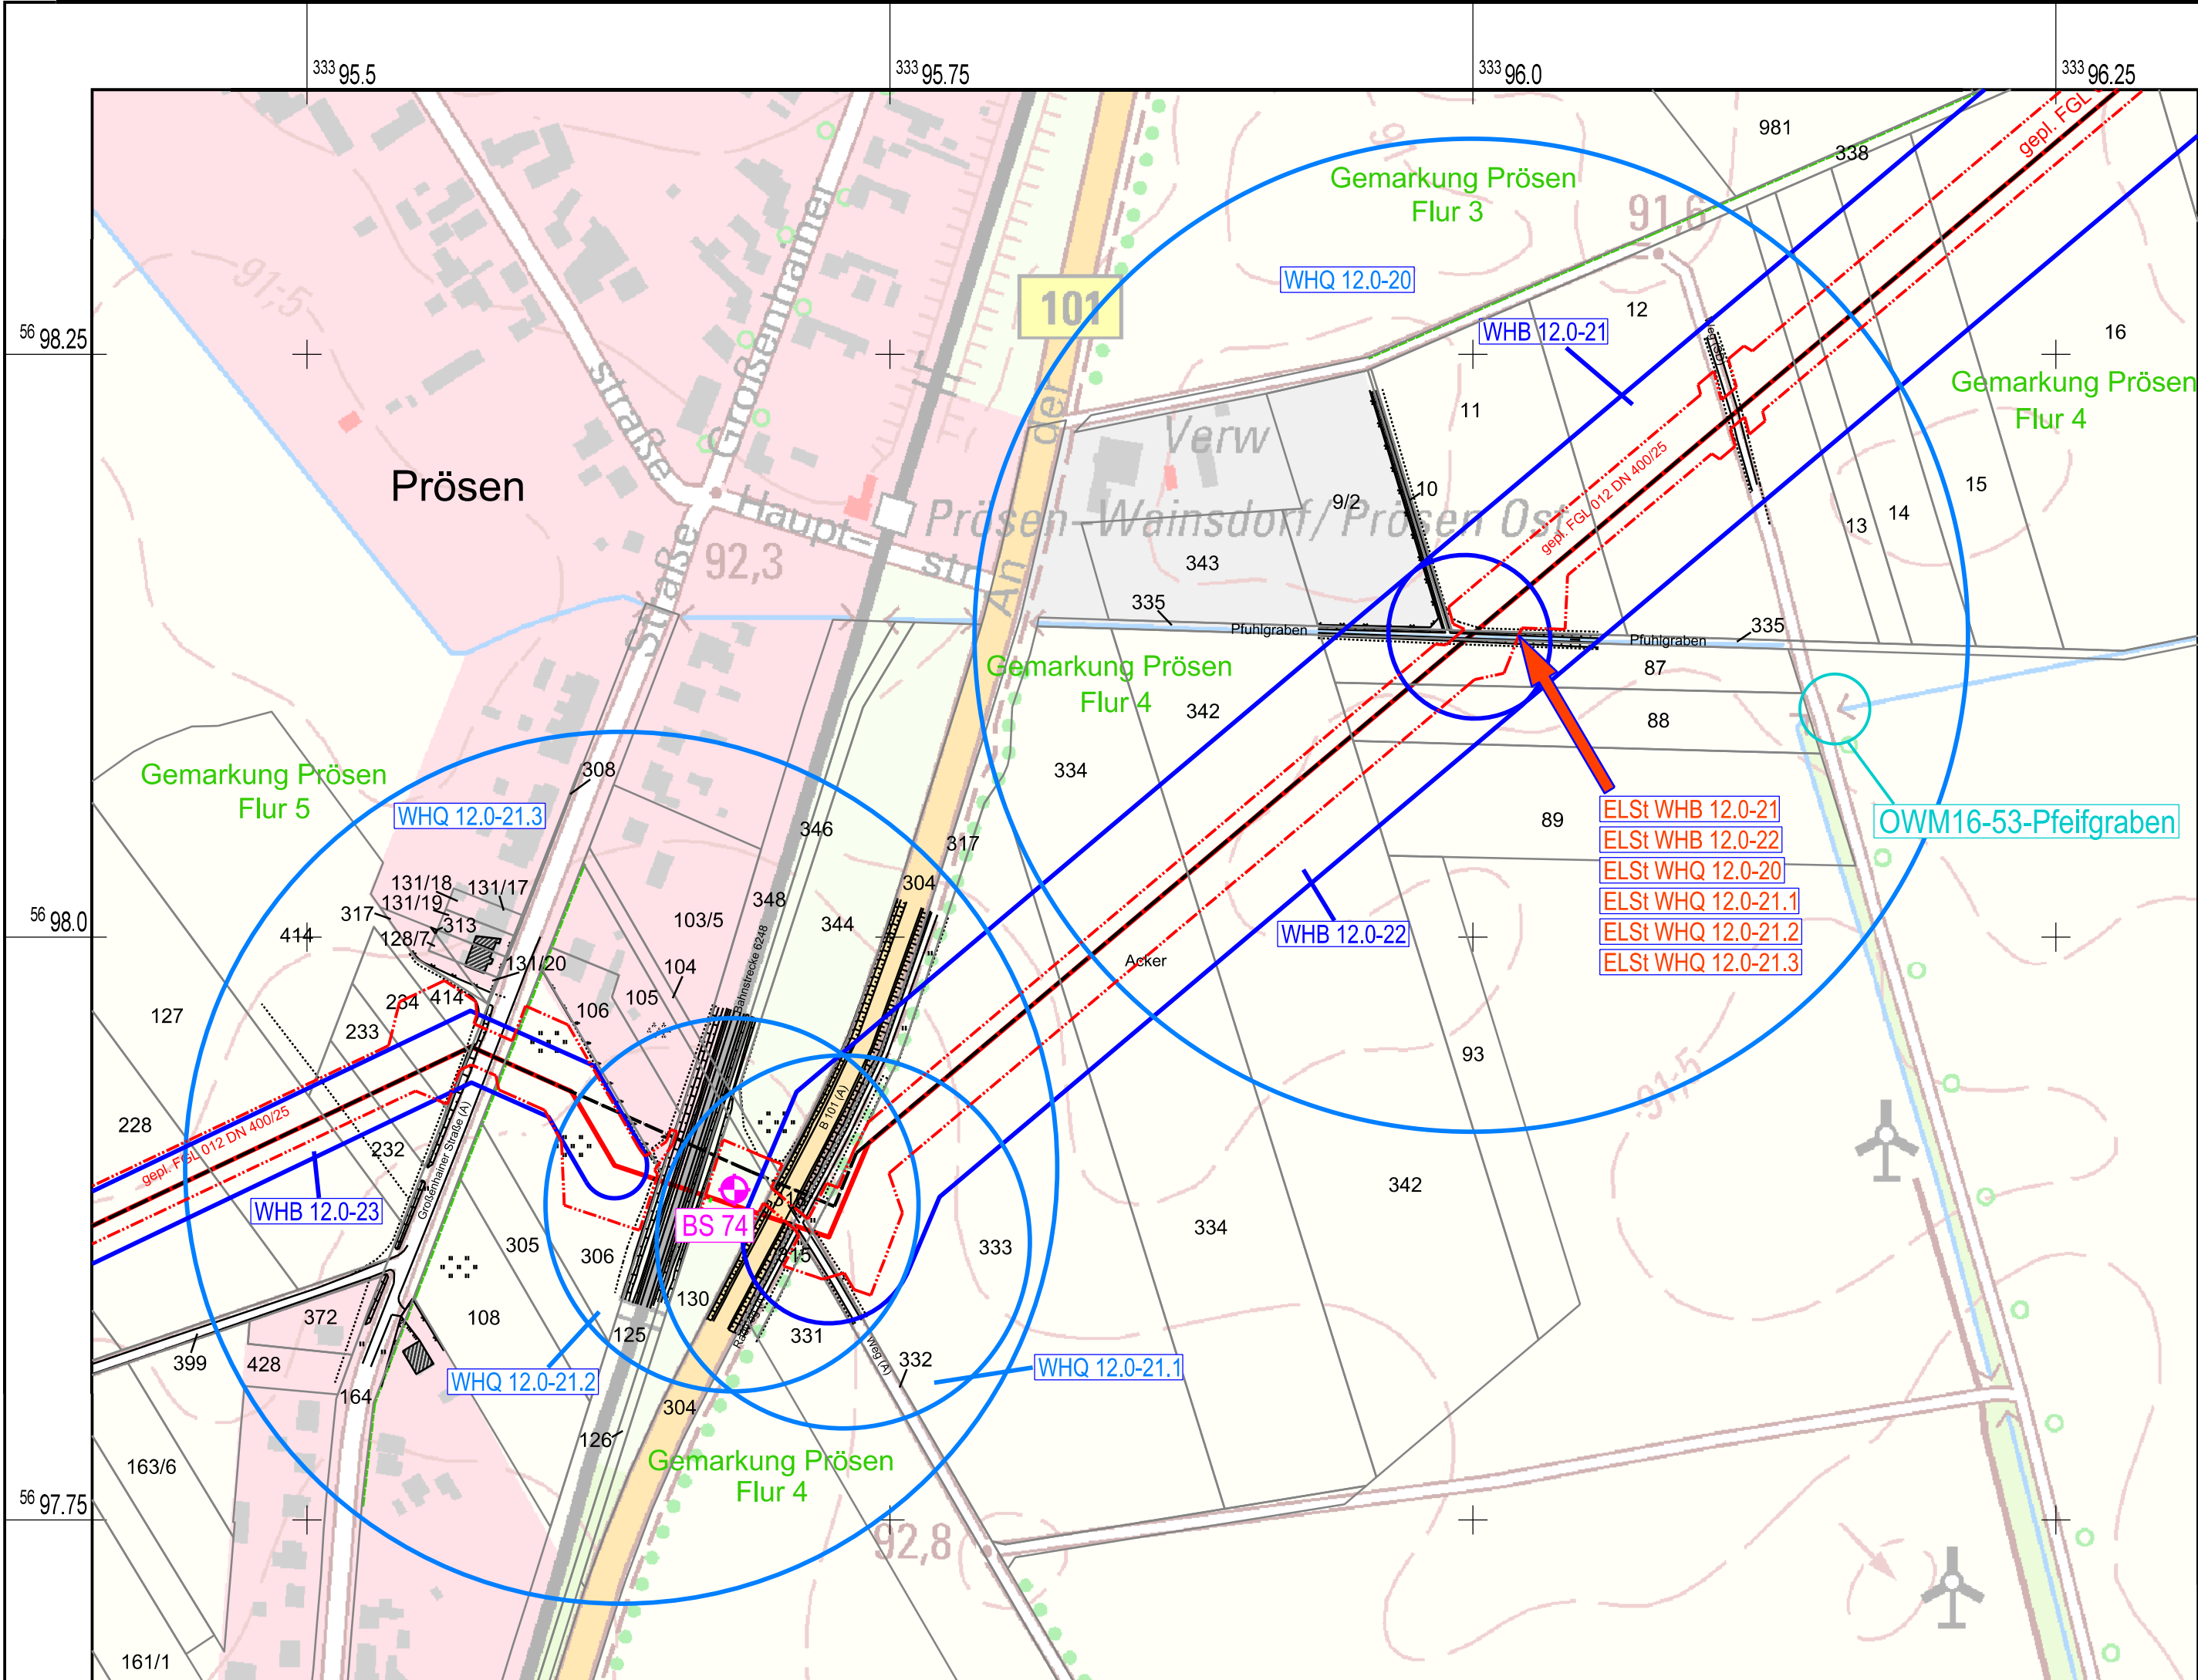

LEGENDE

Projektinformationen

- geplante Rohrauswechslung / Umverlegung
- Arbeitsstreifen

BS 74



Bohrsondierungen mit Grundwasseranalysen

Wasserrecht



Absenkbereich (WHB)



Absenkbereich (WHQ)

OWM16-53
Pfeifgraben



Vorhabenbezogene Probenahmestelle
Oberflächenwasser-Beschaffenheit



Einleitstelle (ELSt)

ELSt WHB 12.0-21	Gemarkung Prösen Flur 4	Flurst. 335
ELSt WHB 12.0-22	Gemarkung Prösen Flur 4	Flurst. 335
ELSt WHQ 12.0-20	Gemarkung Prösen Flur 4	Flurst. 335
ELSt WHQ 12.0-21.1	Gemarkung Prösen Flur 4	Flurst. 335
ELSt WHQ 12.0-21.2	Gemarkung Prösen Flur 4	Flurst. 335
ELSt WHQ 12.0-21.3	Gemarkung Prösen Flur 4	Flurst. 335

Bezugssysteme:
Lage: ETRS 89_UTM 33
Höhe: DHHN 92

Kartengrundlage / Auszug aus:
(c) Geobasisdaten: GeoBasis-DE/LGB 2018

PLE Pipeline Engineering GmbH

Gürtelstraße 29a / 30
10247 Berlin



Antragsunterlagen zu Planfeststellung,
Unterlage 6: Wasserrechtliche Anträge

Projekt:
Neuverlegung Ferngasleitung FGL 012
einschl. Nebenanlagen, Teilabschnitt Brandenburg


Inhalt:
Detaillageplan Wassereinleitungen

	Datum	Name
bearbeitet	28.03.2019	Rost
gezeichnet	01.04.2019	Hanke
geprüft	08.04.2019	Rost
Anlagen-Nr.: 6.1.12	Projekt-Nr.: DDU 18 0808	Maßstab: 1 : 2 500



GEO UMWELT BAU

Dateiname:	Anl_06-1-12.dgn
Format:	580 mm x 297 mm 0,17 m²

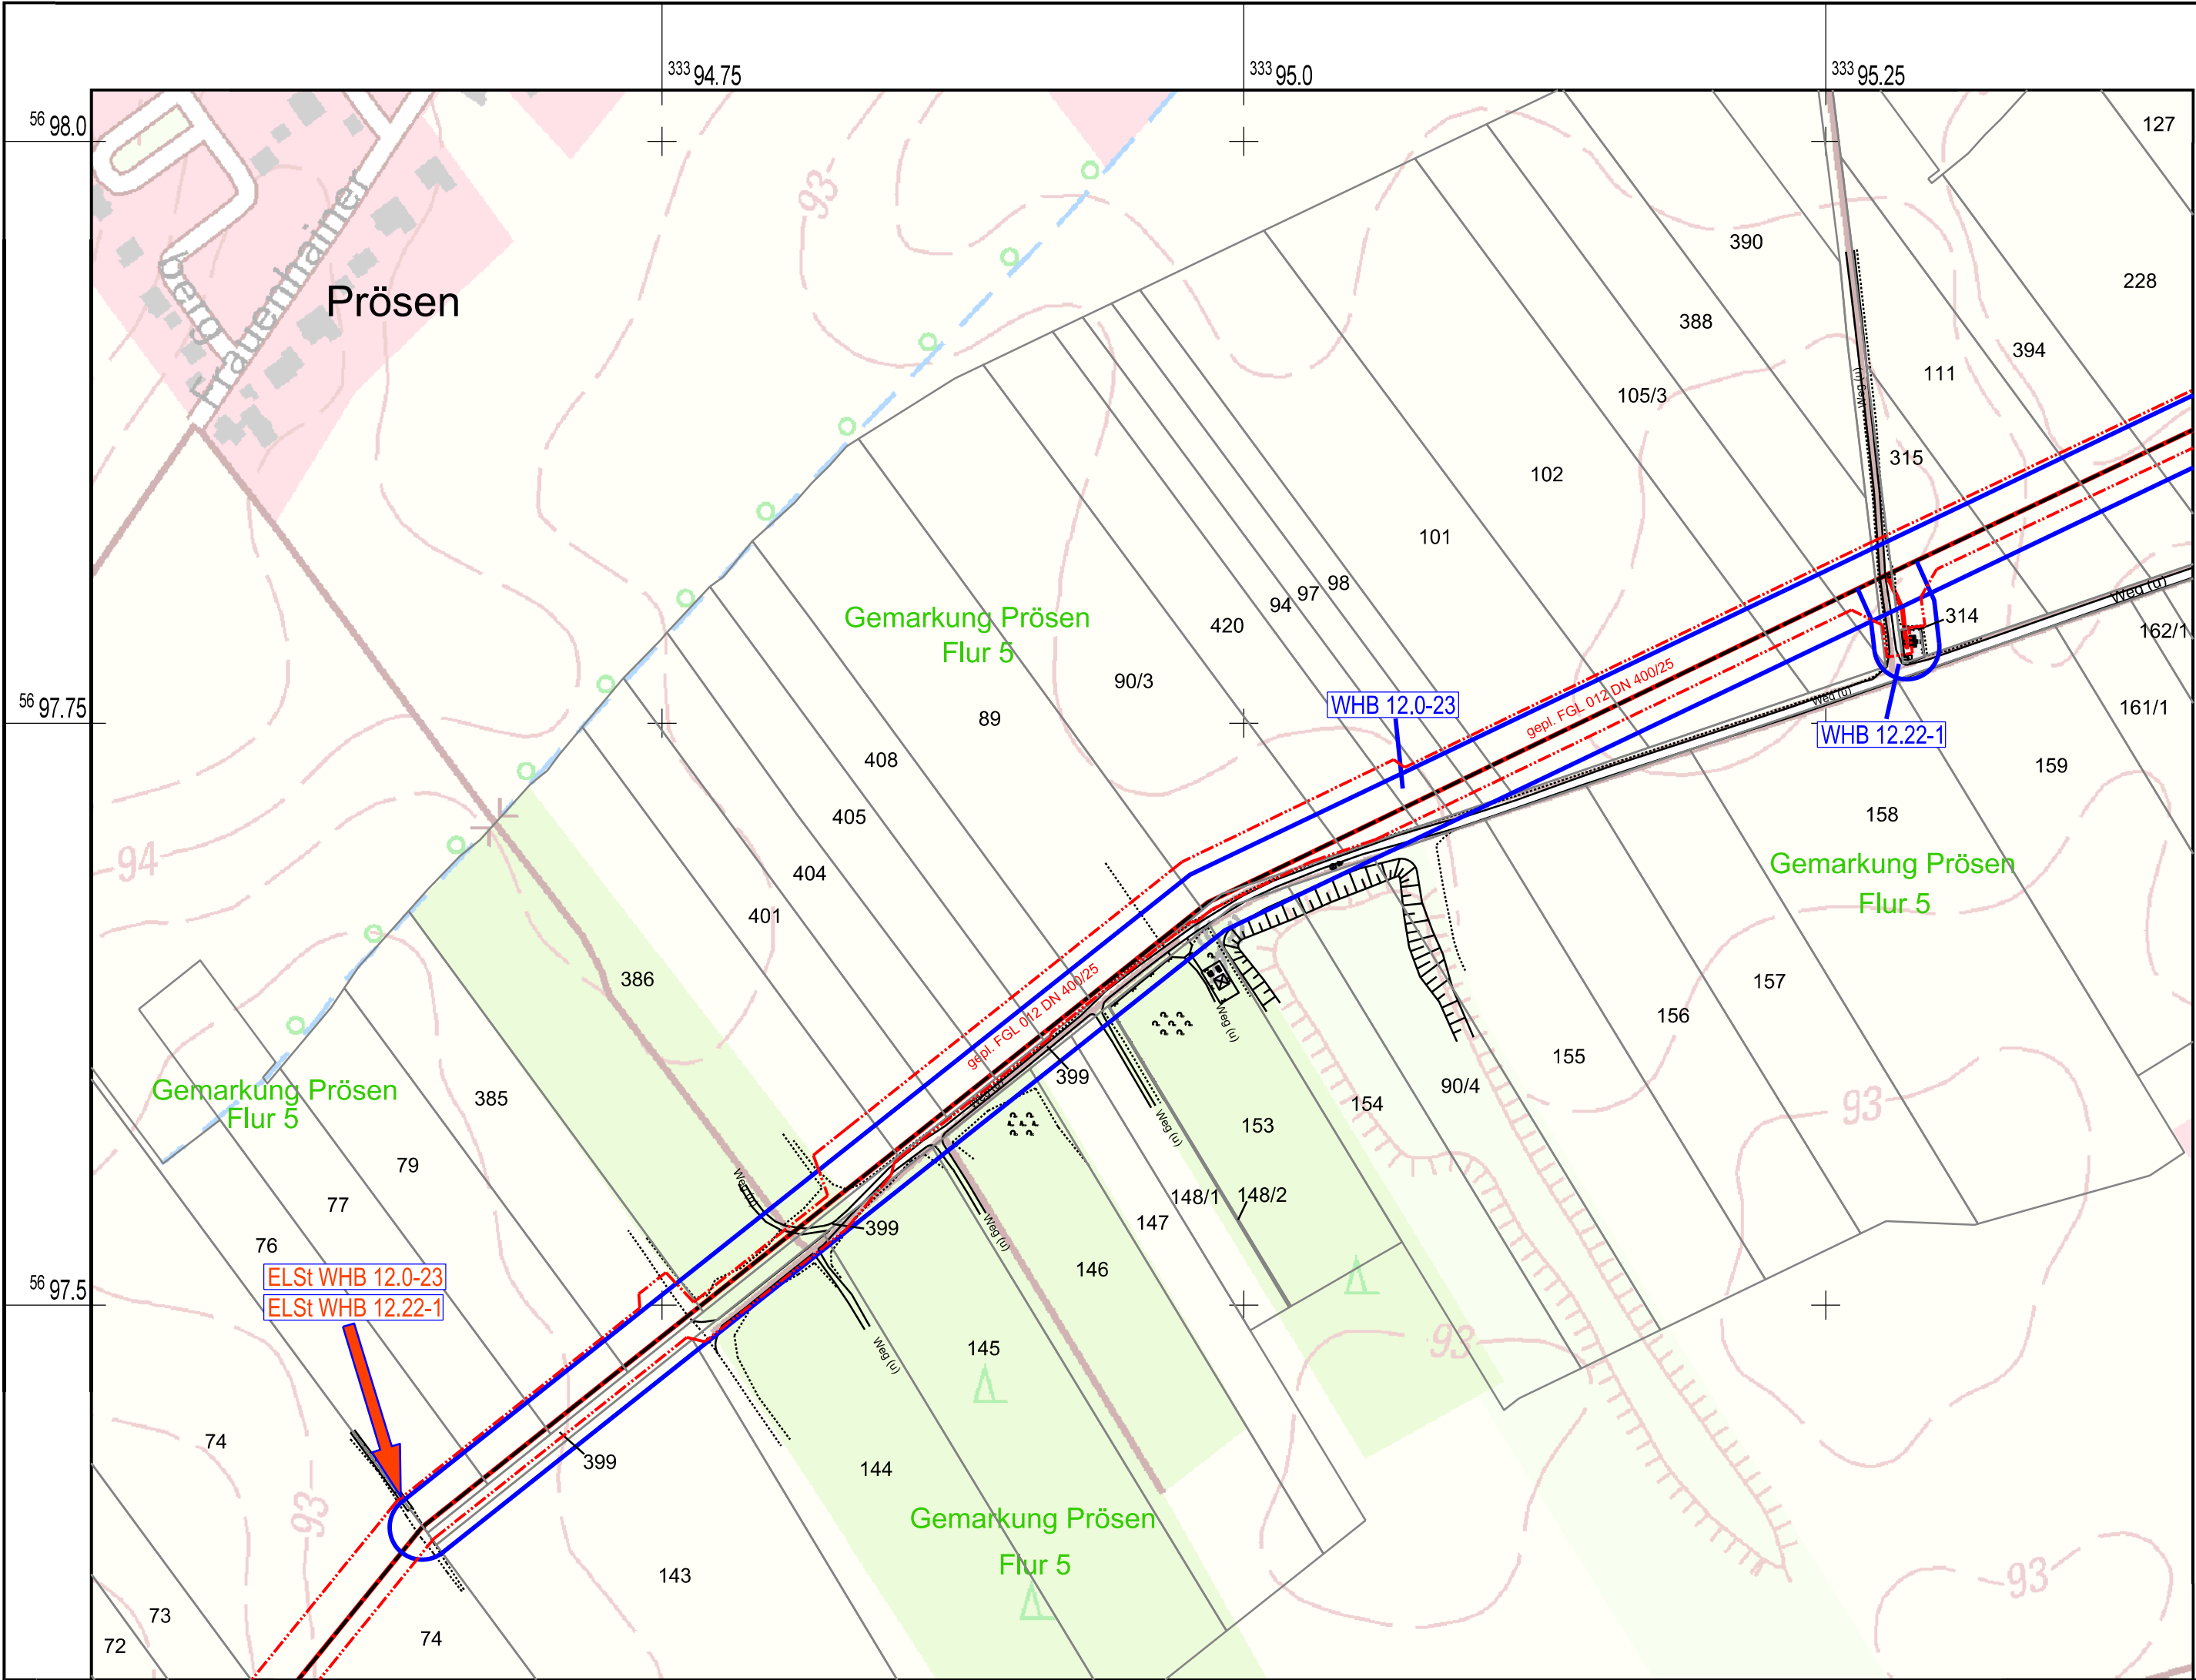

LEGENDE

Projektinformationen

- geplante Rohrauswechslung / Umverlegung
- Arbeitsstreifen

Wasserrecht

- Absenkbereich (WHB)
- Einleitstelle (ELSt) ELSt WHB 12.0-23
ELSt WHB 12.22-1 Gemarkung Prösen Flur 5
Gemarkung Prösen Flur 5 Flurst. 76
Flurst. 76

Bezugssysteme:
Lage: ETRS 89_ UTM 33
Höhe: DHHN 92

Kartengrundlage / Auszug aus:
(c) Geobasisdaten: GeoBasis-DE/LGB 2018

PLE Pipeline Engineering GmbH
Gürtelstraße 29a / 30
10247 Berlin



Antragsunterlagen zu Planfeststellung,
Unterlage 6: Wasserrechtliche Anträge

Projekt:
Neuverlegung Ferngasleitung FGL 012
einschl. Nebenanlagen, Teilabschnitt Brandenburg


Inhalt:
Detaillageplan Wassereinleitungen



GEO UMWELT BAU

	Datum	Name
bearbeitet	28.03.2019	Rost
gezeichnet	01.04.2019	Hanke
geprüft	08.04.2019	Rost
Anlagen-Nr.: 6.1.13	Projekt-Nr.: DDU 18 0808	Maßstab: 1 : 2 500

www.gub-ing.de
Datename: Anl_06-1-13.dgn
Format: 580 mm x 297 mm 0,17 m²

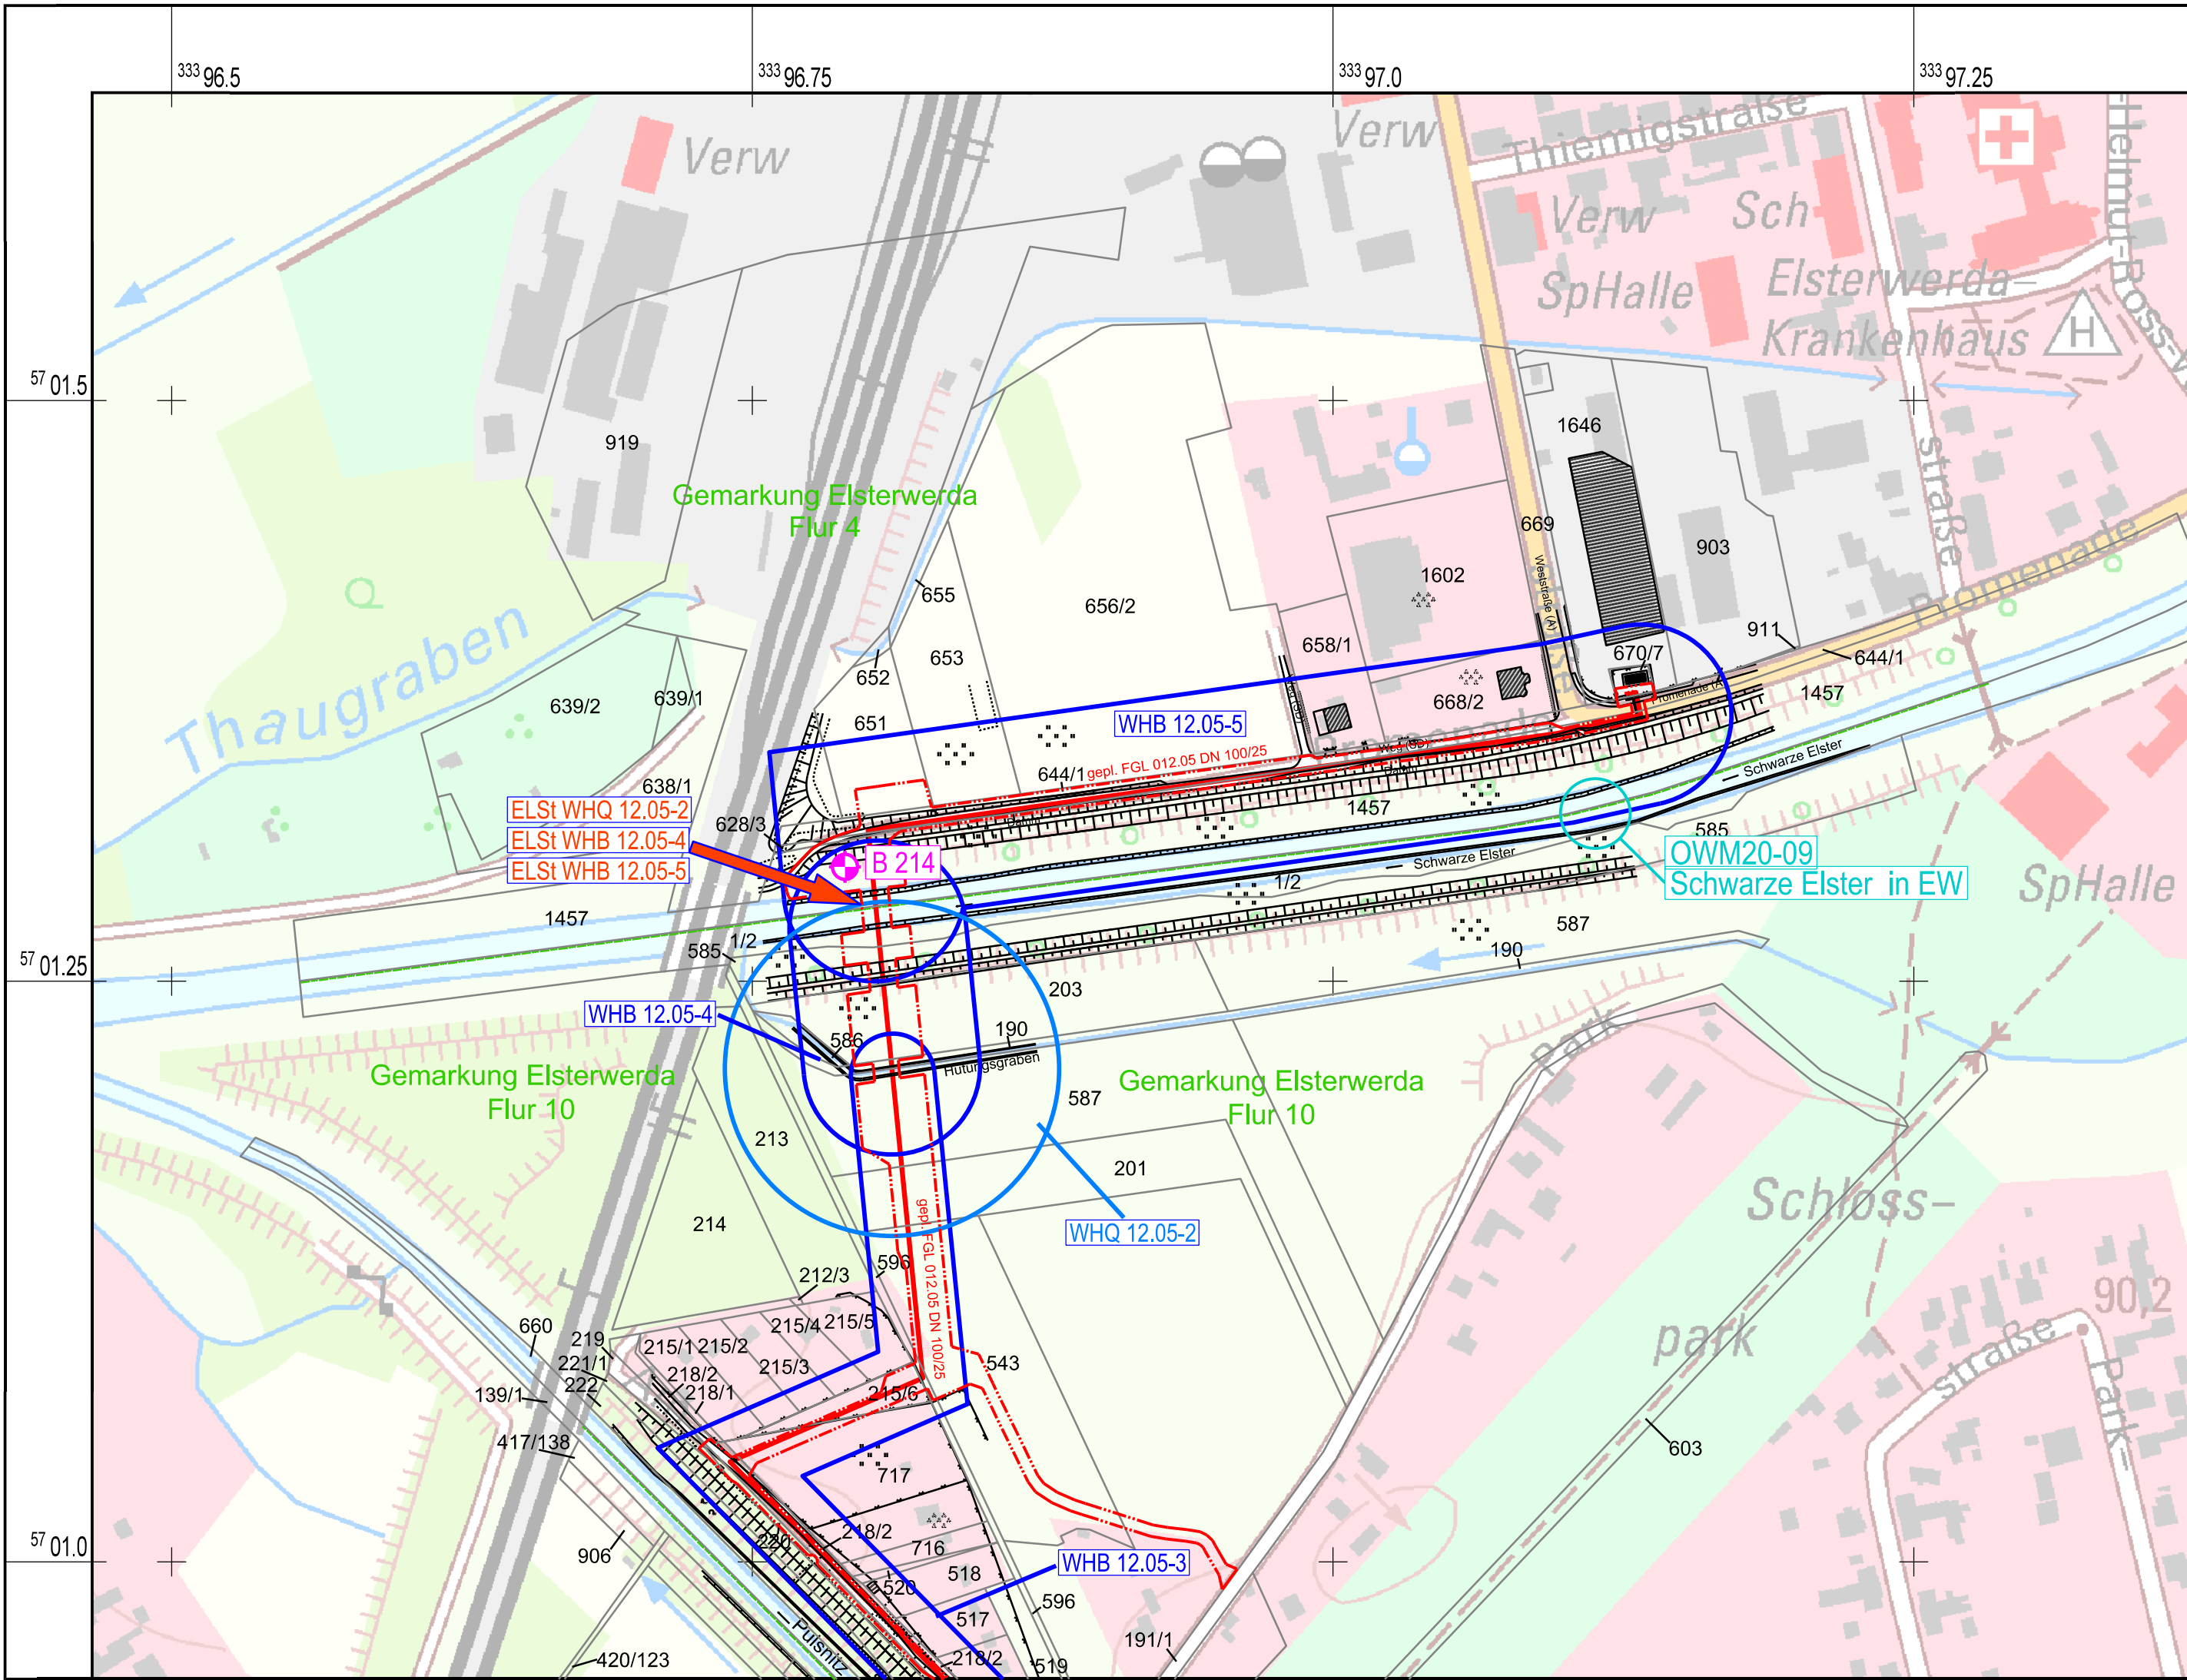

LEGENDE

Projektinformationen

- geplante Rohrauswechslung / Umverlegung
- Arbeitsstreifen

B 214

- Bohrung mit Grundwasseranalysen

Wasserrecht

- Absenkbereich (WHB)
- Absenkbereich (WHQ)

OWM20-09
Schwarze Elster in EW

- Vorhabenbezogene Probenahmestelle
Oberflächenwasser-Beschaffenheit

- Einleitstelle (ELSt)

ELSt WHQ 12.05-2	Gemarkung Elsterwerda Flur 4	Flurst. 1457
ELSt WHB 12.05-4	Gemarkung Elsterwerda Flur 4	Flurst. 1457
ELSt WHB 12.05-5	Gemarkung Elsterwerda Flur 4	Flurst. 1457

Bezugssysteme:
Lage: ETRS 89_ UTM 33
Höhe: DHHN 92

Kartengrundlage / Auszug aus:
(c) Geobasisdaten: GeoBasis-DE/LGB 2018

PLE Pipeline Engineering GmbH
Gürtelstraße 29a / 30
10247 Berlin



Antragsunterlagen zu Planfeststellung,
Unterlage 6: Wasserrechtliche Anträge

Projekt:
Neuverlegung Ferngasleitung FGL 012
einschl. Nebenanlagen, Teilabschnitt Brandenburg


Inhalt:
Detaillageplan Wassereinleitungen



GEO UMWELT BAU

www.gub-ing.de

Anlagen-Nr.: 6.2.1	Projekt-Nr.: DDU 18 0808	Maßstab: 1 : 2 500	Dateiname: Anl_06-2-1.dgn
			Format: 580 mm x 297 mm 0,17 m²

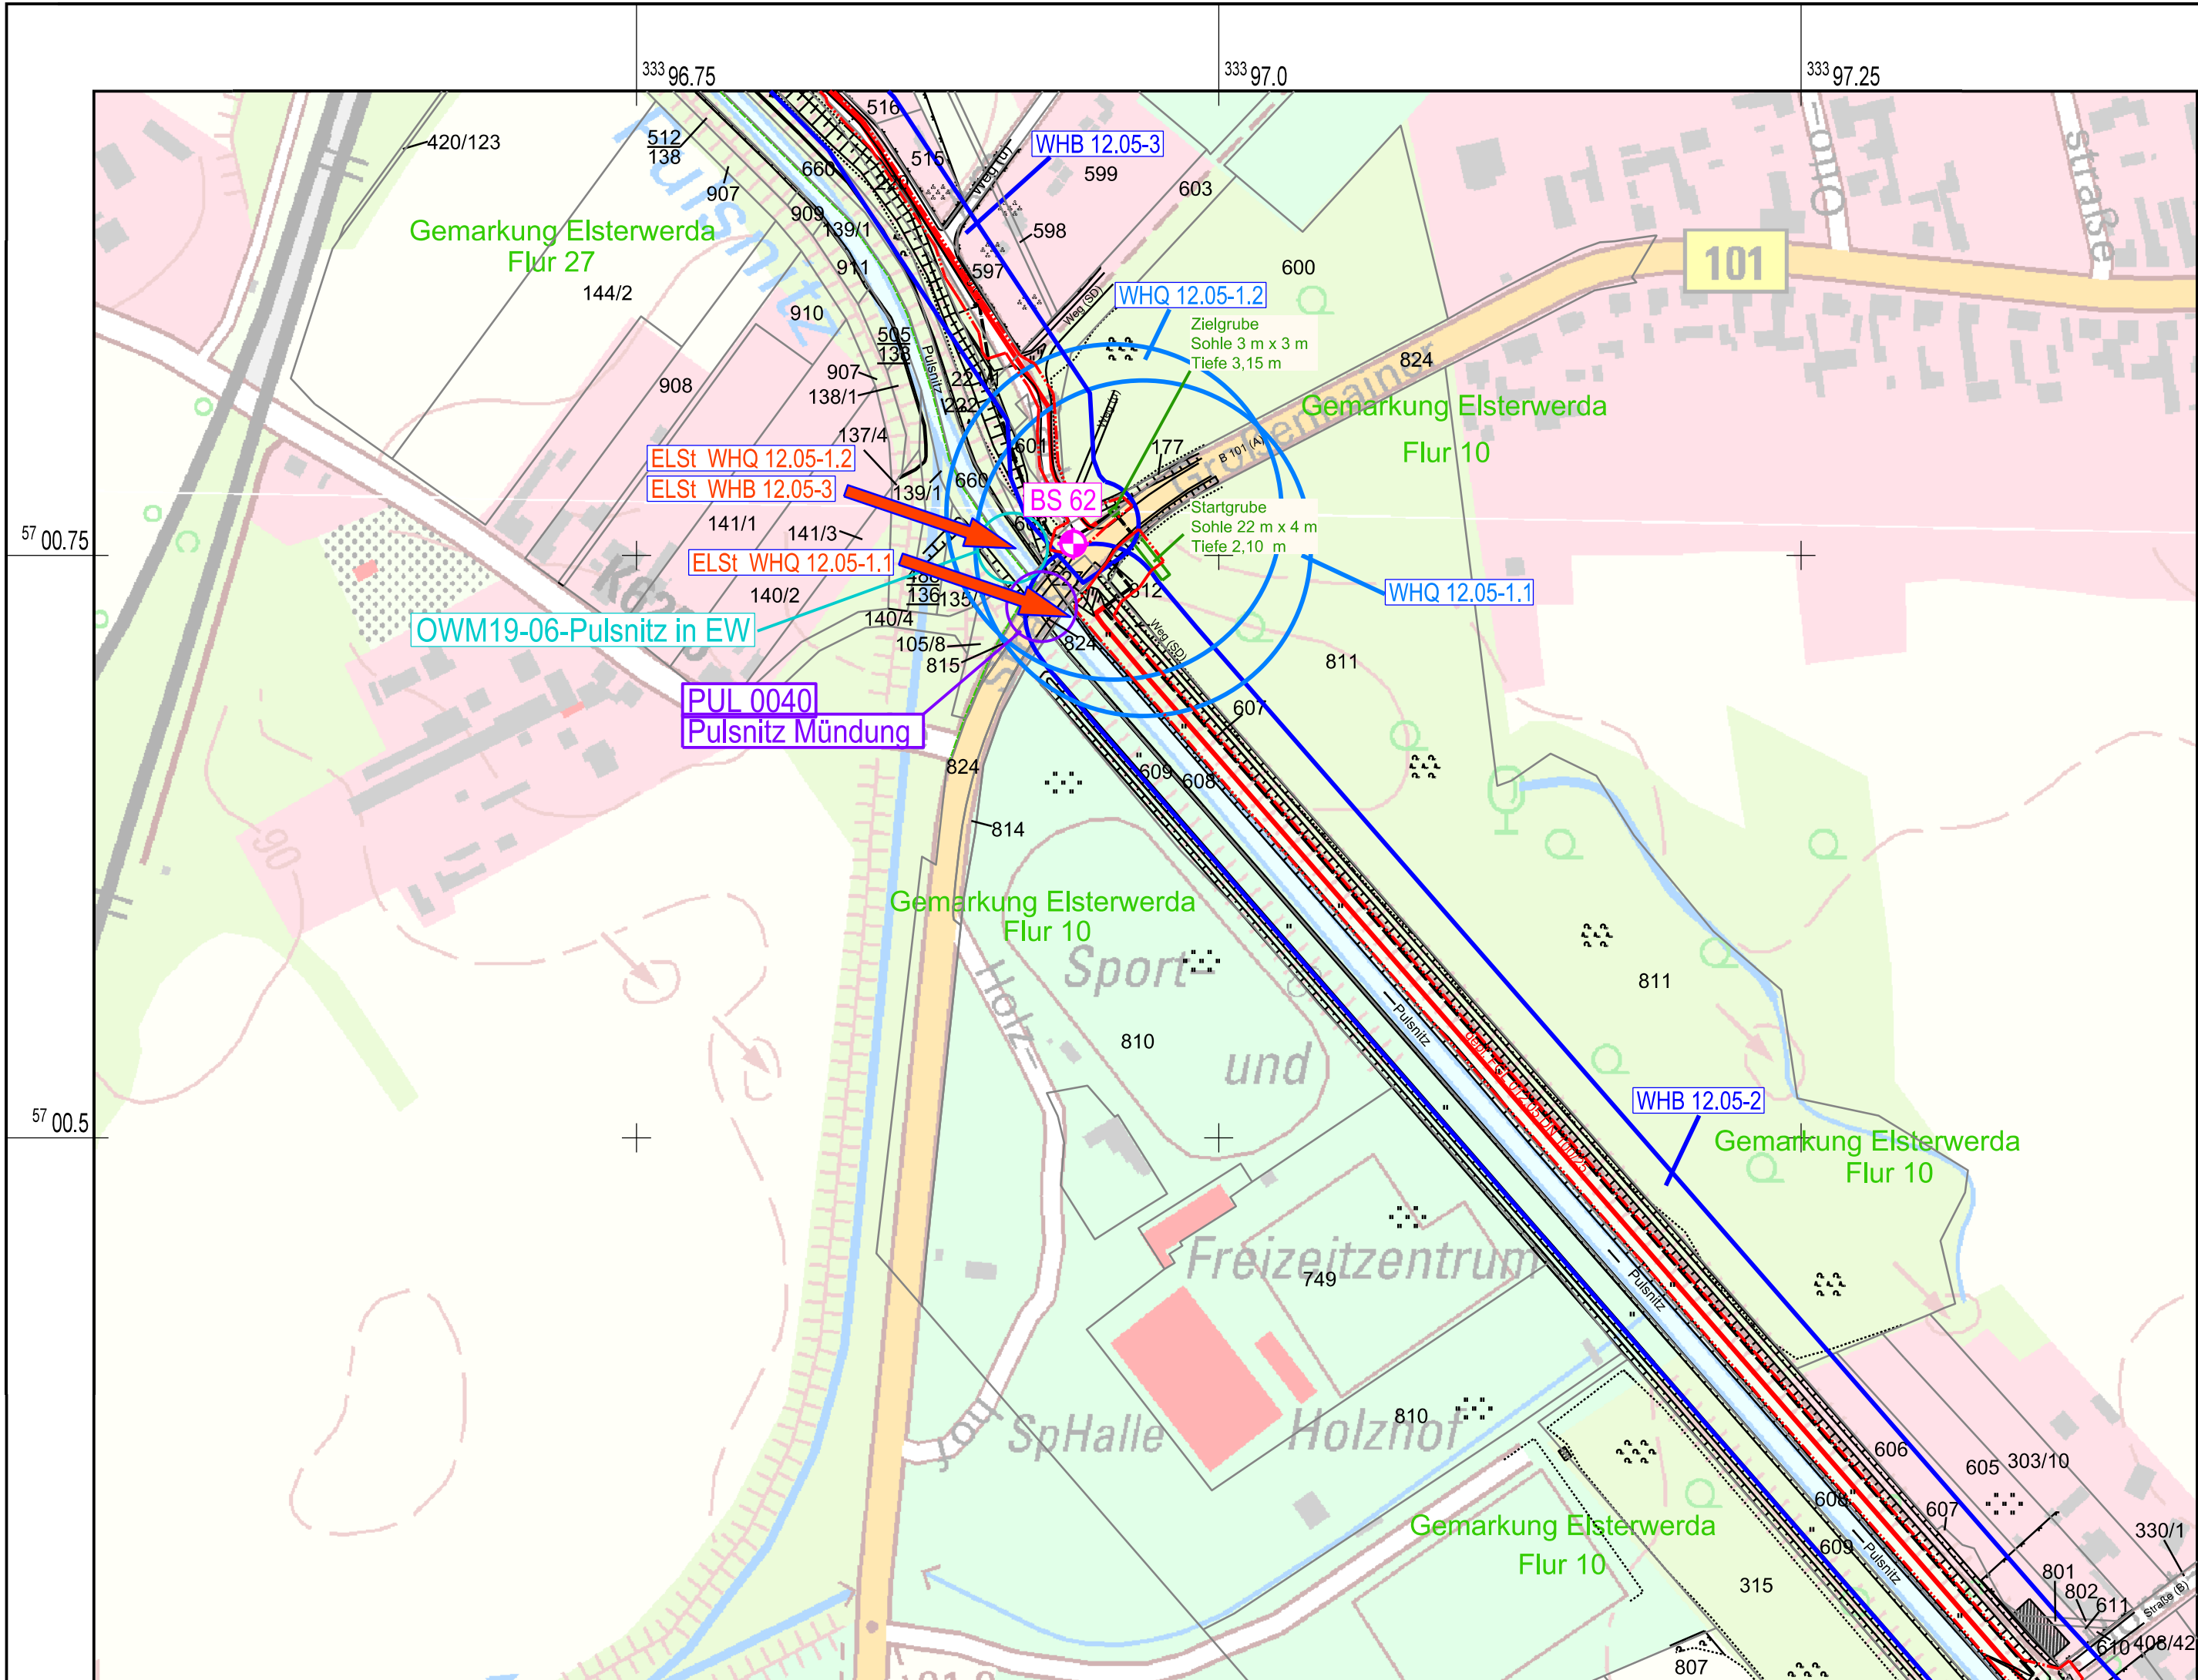

LEGENDE

Projektinformationen

- geplante Rohrauswechslung / Umverlegung
- Arbeitsstreifen

BS 62



Bohrsondierungen mit Grundwasseranalysen

Wasserrecht



Absenkbereich (WHB)



Absenkbereich (WHQ)

OWM19-06
Pulsnitz in EW




Vorhabenbezogene Probenahmestelle
Oberflächenwasser-Beschaffenheit

PUL 0040

Pulsnitz Mündung



Oberflächengewässergüte-Messtelle des Landes Brandenburg (LfU)

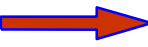

Einleitstelle (ELSt)

ELSt WHQ 12.05-1.2 Gemarkung Elsterwerda Flur 10 Flurst. 660
ELSt WHB 12.05-3 Gemarkung Elsterwerda Flur 10 Flurst. 660
ELSt WHQ 12.05-1.1 Gemarkung Elsterwerda Flur 10 Flurst. 608

Bezugssysteme:
Lage: ETRS 89_UTM 33
Höhe: DHHN 92

Kartengrundlage / Auszug aus:
(c) Geobasisdaten: GeoBasis-DE/LGB 2018

PLE Pipeline Engineering GmbH

Gürtelstraße 29a / 30
10247 Berlin



Antragsunterlagen zu Planfeststellung,
Unterlage 6: Wasserrechtliche Anträge

Projekt:
Neuverlegung Ferngasleitung FGL 012
einschl. Nebenanlagen, Teilabschnitt Brandenburg

Inhalt:
Detaillageplan Wassereinleitungen

	Datum	Name
bearbeitet	28.03.2019	Rost
gezeichnet	02.04.2019	Hanke
geprüft	08.04.2019	Rost

Anlagen-Nr.: 6.2.2	Projekt-Nr.: DDU 18 0808	Maßstab: 1 : 2 500
-----------------------	-----------------------------	-----------------------

GUB


GEO UMWELT BAU

www.gub-ing.de

Dateiname: Anl_06-2-2.dgn

Format: 580 mm x 297 mm 0,17 m²



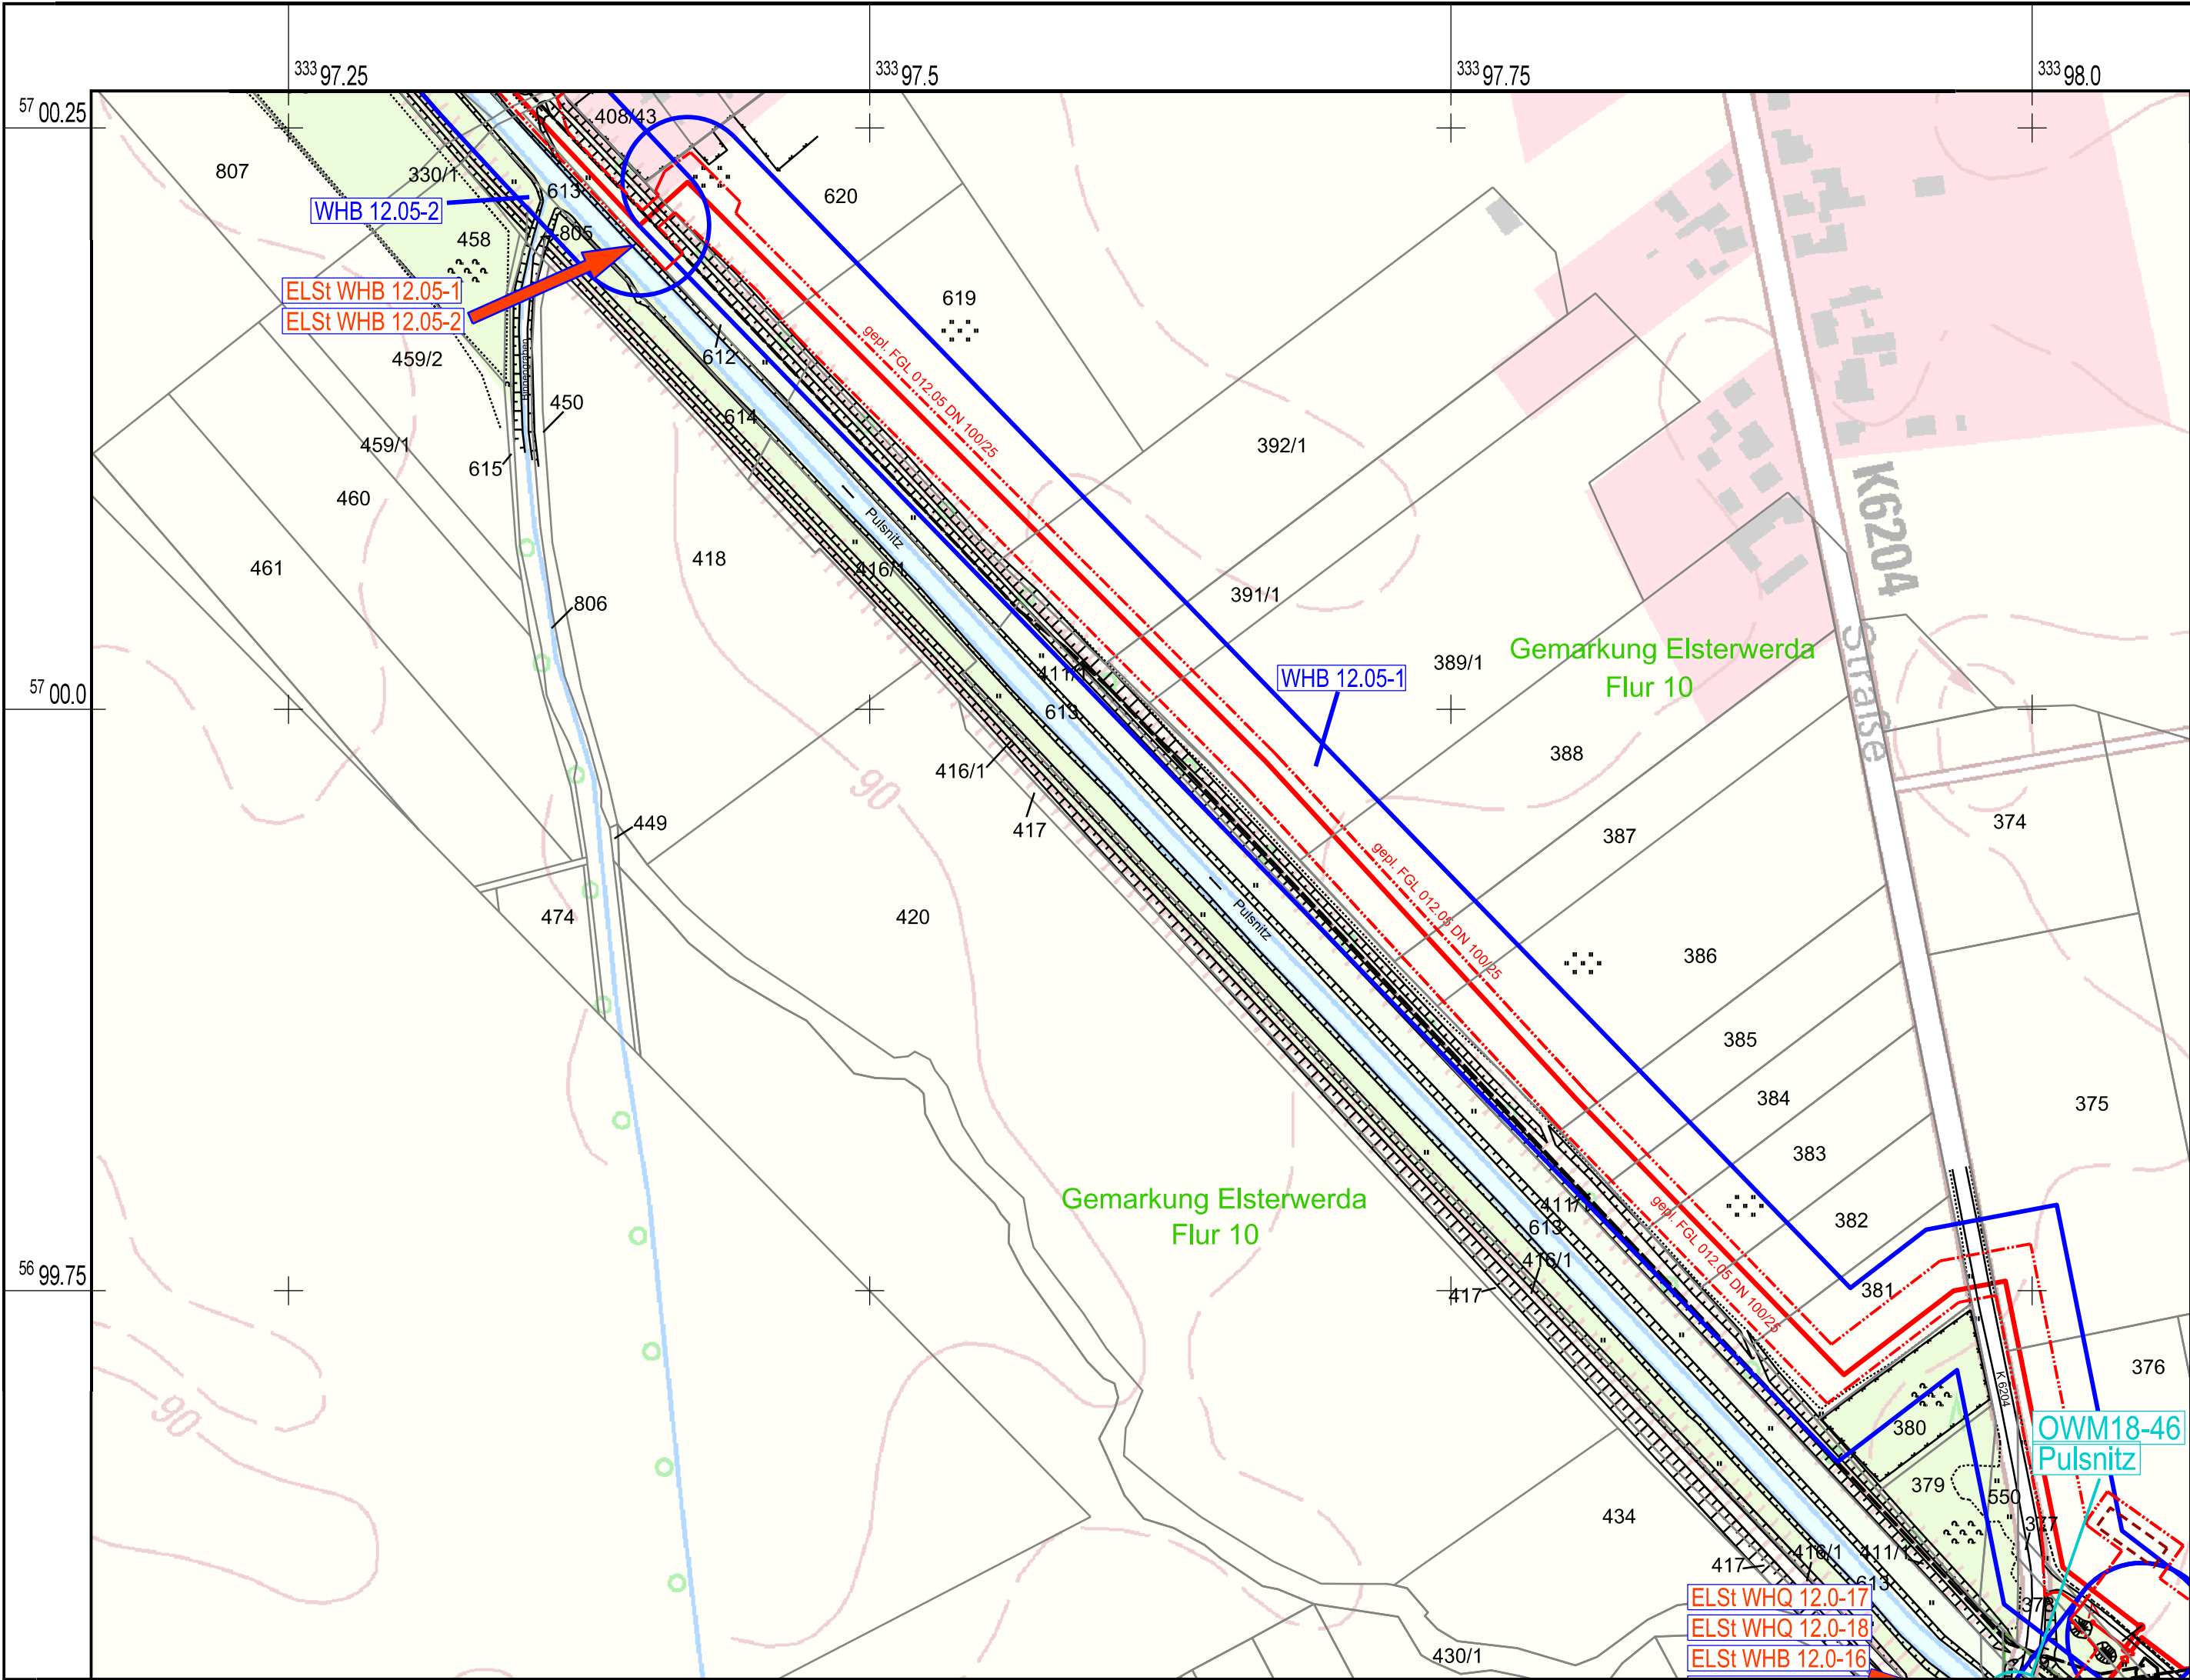

LEGENDE

Projektinformationen

- geplante Rohrauswechslung / Umverlegung
- Arbeitsstreifen
- Standort Wasserbehandlungsanlage

Wasserrecht

- Absenkbereich (WHB)
- Absenkbereich (WHQ)

OWM18-46
Pulsnitz

- Vorhabenbezogene Probenahmestelle
Oberflächenwasser-Beschaffenheit

- Einleitstelle (ELSt) ELSt WHB 12.05-1 ELSt WHB 12.05-2 Gemarkung Elsterwerda Flur 10 Flurst. 613 Gemarkung Elsterwerda Flur 10 Flurst. 613

Bezugssysteme:
Lage: ETRS 89_ UTM 33
Höhe: DHHN 92

Kartengrundlage / Auszug aus:
(c) Geobasisdaten: GeoBasis-DE/LGB 2018

PLE Pipeline Engineering GmbH
Gürtelstraße 29a / 30
10247 Berlin



Antragsunterlagen zu Planfeststellung,
Unterlage 6: Wasserrechtliche Anträge

Projekt:
Neuverlegung Ferngasleitung FGL 012
einschl. Nebenanlagen, Teilabschnitt Brandenburg

Inhalt:
Detaillageplan Wassereinleitungen

	Datum	Name
bearbeitet	28.03.2019	Rost
gezeichnet	02.04.2019	Hanke
geprüft	08.04.2019	Rost

Anlagen-Nr.: 6.2.3	Projekt-Nr.: DDU 18 0808	Maßstab: 1 : 2 500
--------------------	--------------------------	--------------------



www.gub-ing.de
Dateiname: Anl_06-2-3.dgn
Format: 580 mm x 297 mm 0,17 m²