


Anlage 10

Übersichtskarte Brandschutz

1 : 25.000

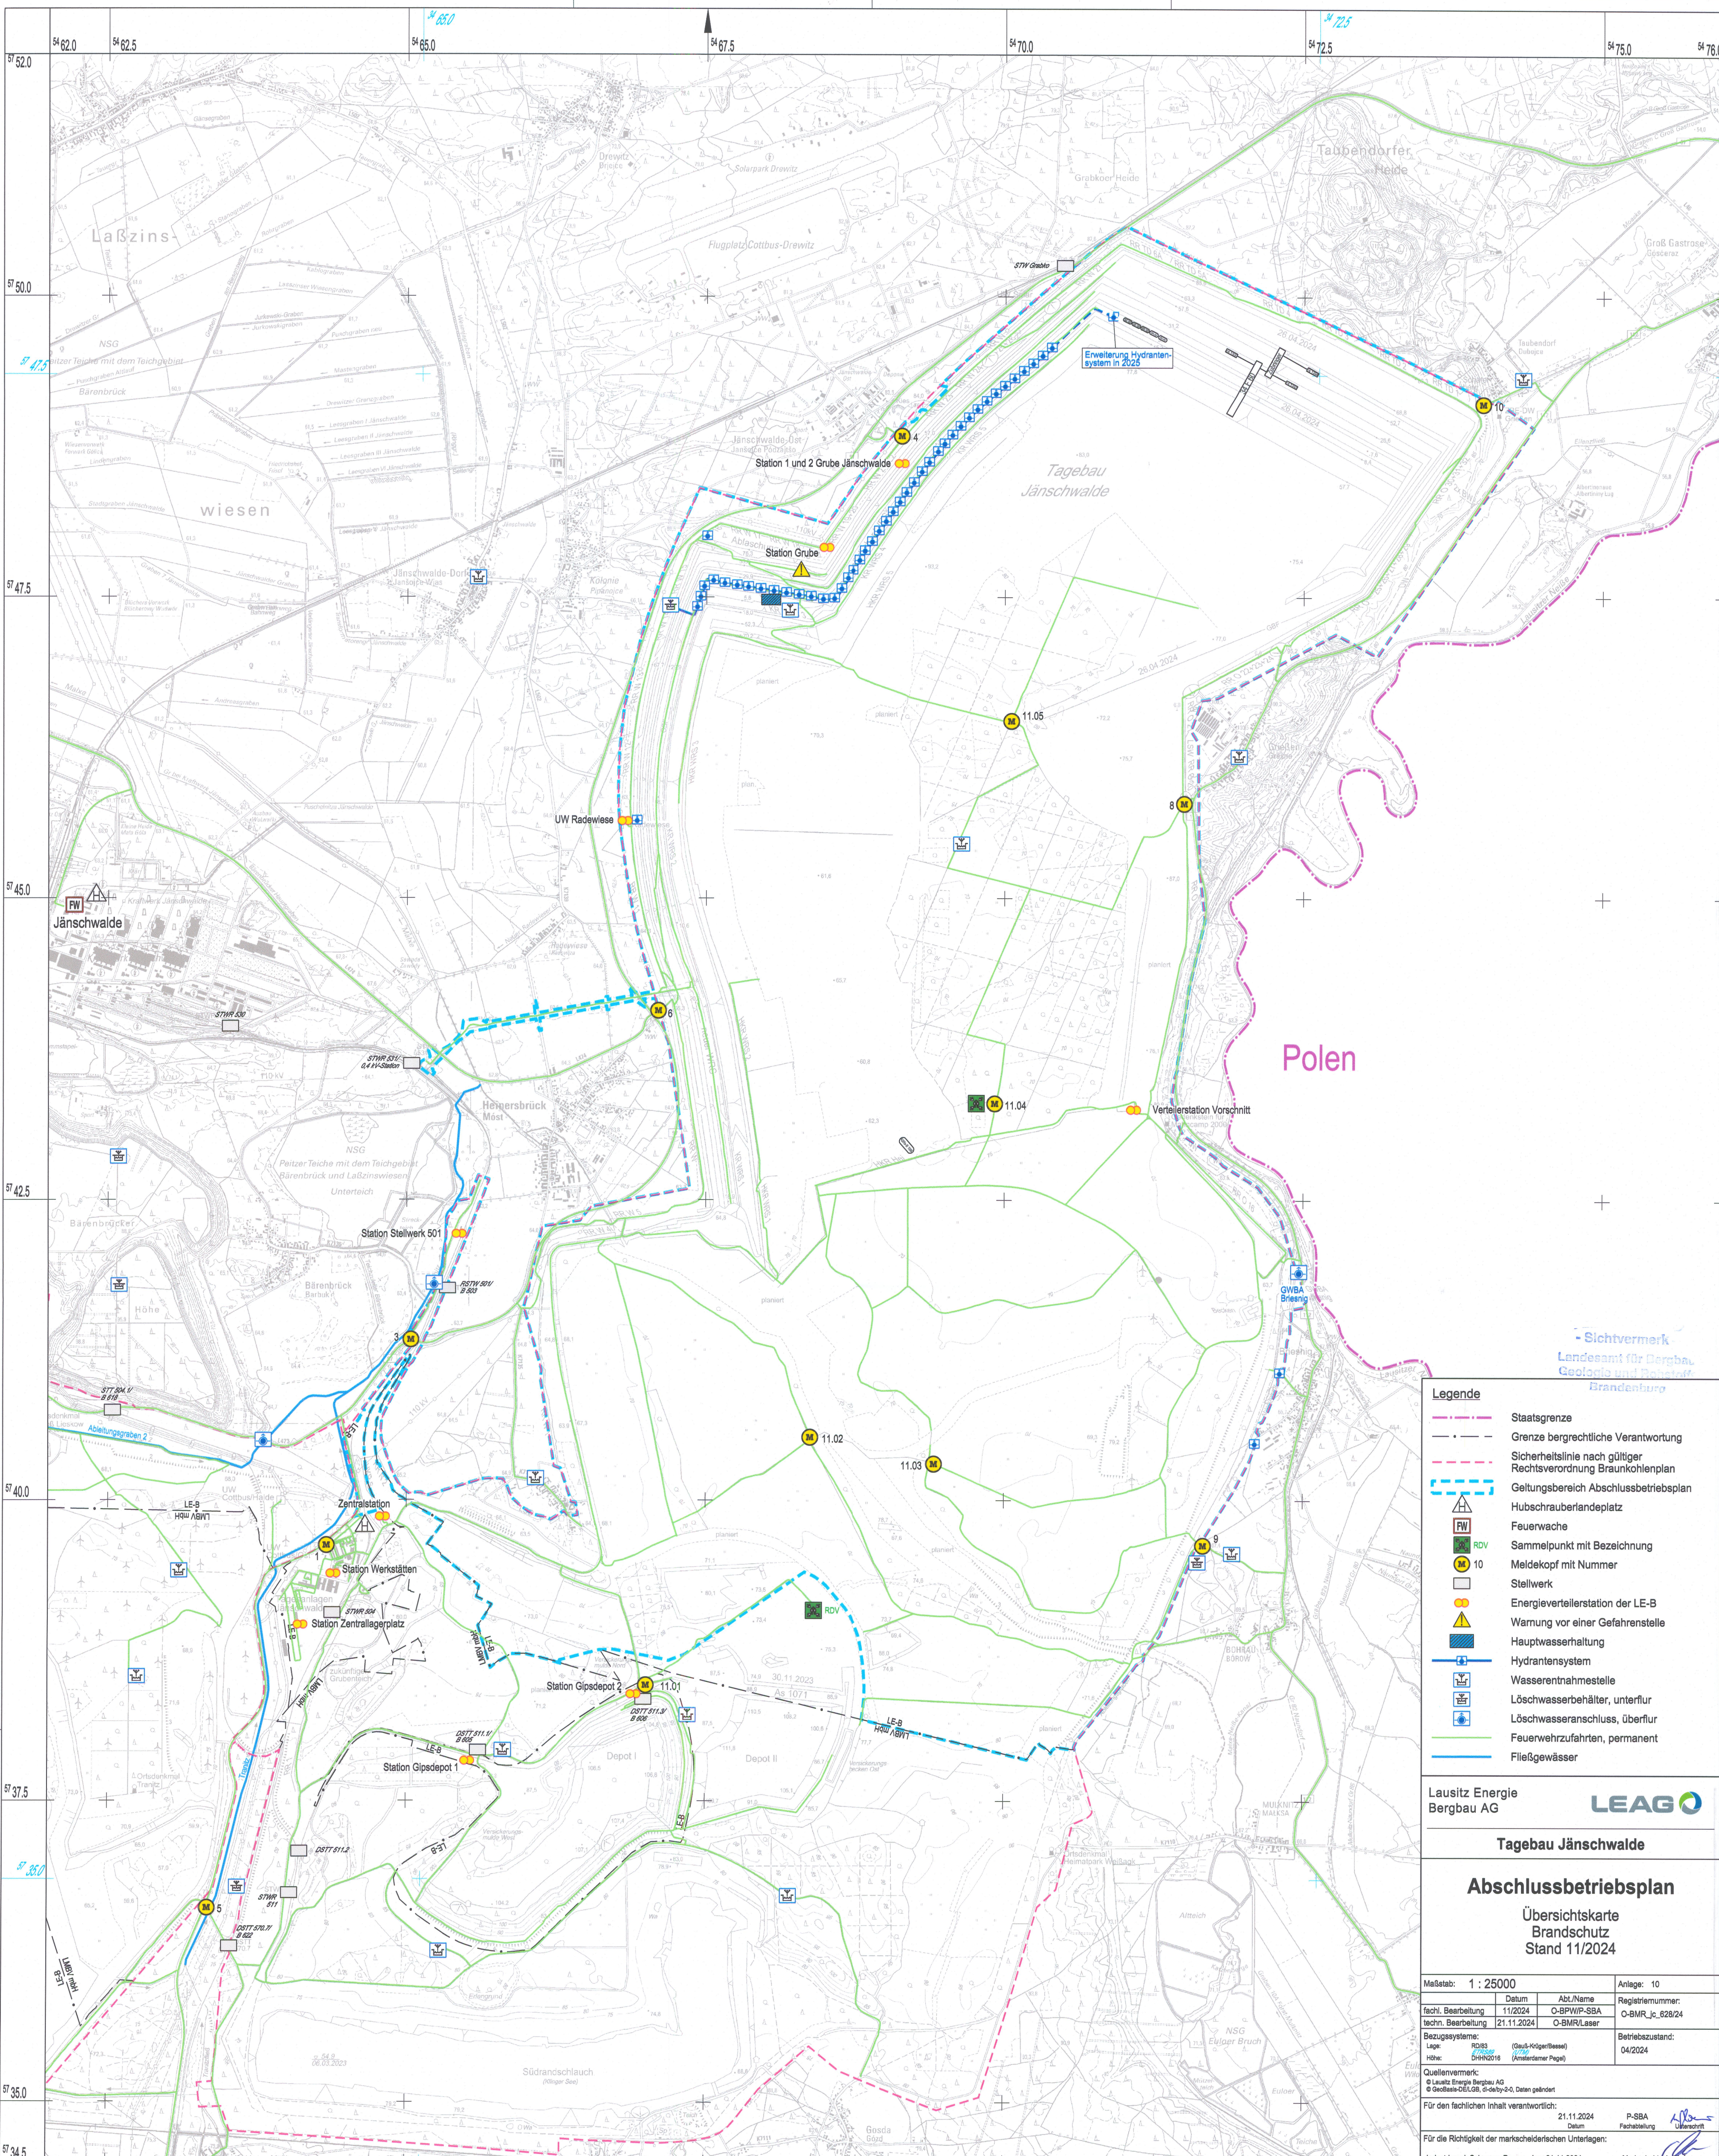

- Legende**
- Staatsgrenze
 - Grenze bergrechtliche Verantwortung
 - Sicherheitslinie nach gültiger Rechtsverordnung Braunkohlenplan
 - Geltungsbereich Abschlussbetriebsplan
 - Hubschrauberlandeplatz
 - Feuerwache
 - Sammelpunkt mit Bezeichnung
 - Meldekopf mit Nummer
 - Stellwerk
 - Energieverteilstation der LE-B
 - Warnung vor einer Gefahrenstelle
 - Hauptwasserhaltung
 - Hydrantensystem
 - Wasserentnahmestelle
 - Löschwasserbehälter, unterflur
 - Löschwasseranschluss, überflur
 - Feuerwehrtzuffahrten, permanent
 - Fließgewässer

Lausitz Energie
Bergbau AG

Tagebau Jämschwalde

Abschlussbetriebsplan

Übersichtskarte
Brandschutz
Stand 11/2024

Maßstab: 1 : 25000	Datum: 21.11.2024	Abt./Name: O-BPWP-SBA	Anlage: 10
fachl. Bearbeitung: 21.11.2024	techn. Bearbeitung: 21.11.2024	Registriernummer: O-BMR_Jc_628/24	
Bezugssysteme: RD83 (Gauß-Krüger/Beesa)	Lage: DHDN2018 (Amsterdamer Paper)	Betriebszustand: 04/2024	
Quellenvermerk: © Lausitz Energie Bergbau AG © GeoBasis-DE/LGB, ©-de/by-sa, Daten geändert			
Für den fachlichen Inhalt verantwortlich: 21.11.2024 P-SBA Datum Fachstellung			
Für die Richtigkeit der markenscheiderischen Unterlagen: Industriepark Schwarze Pumpe, den 21.11.2024			