


Anlage 3.6

Technologische Entwicklung 1. Halbjahr 2024

1 : 10.000

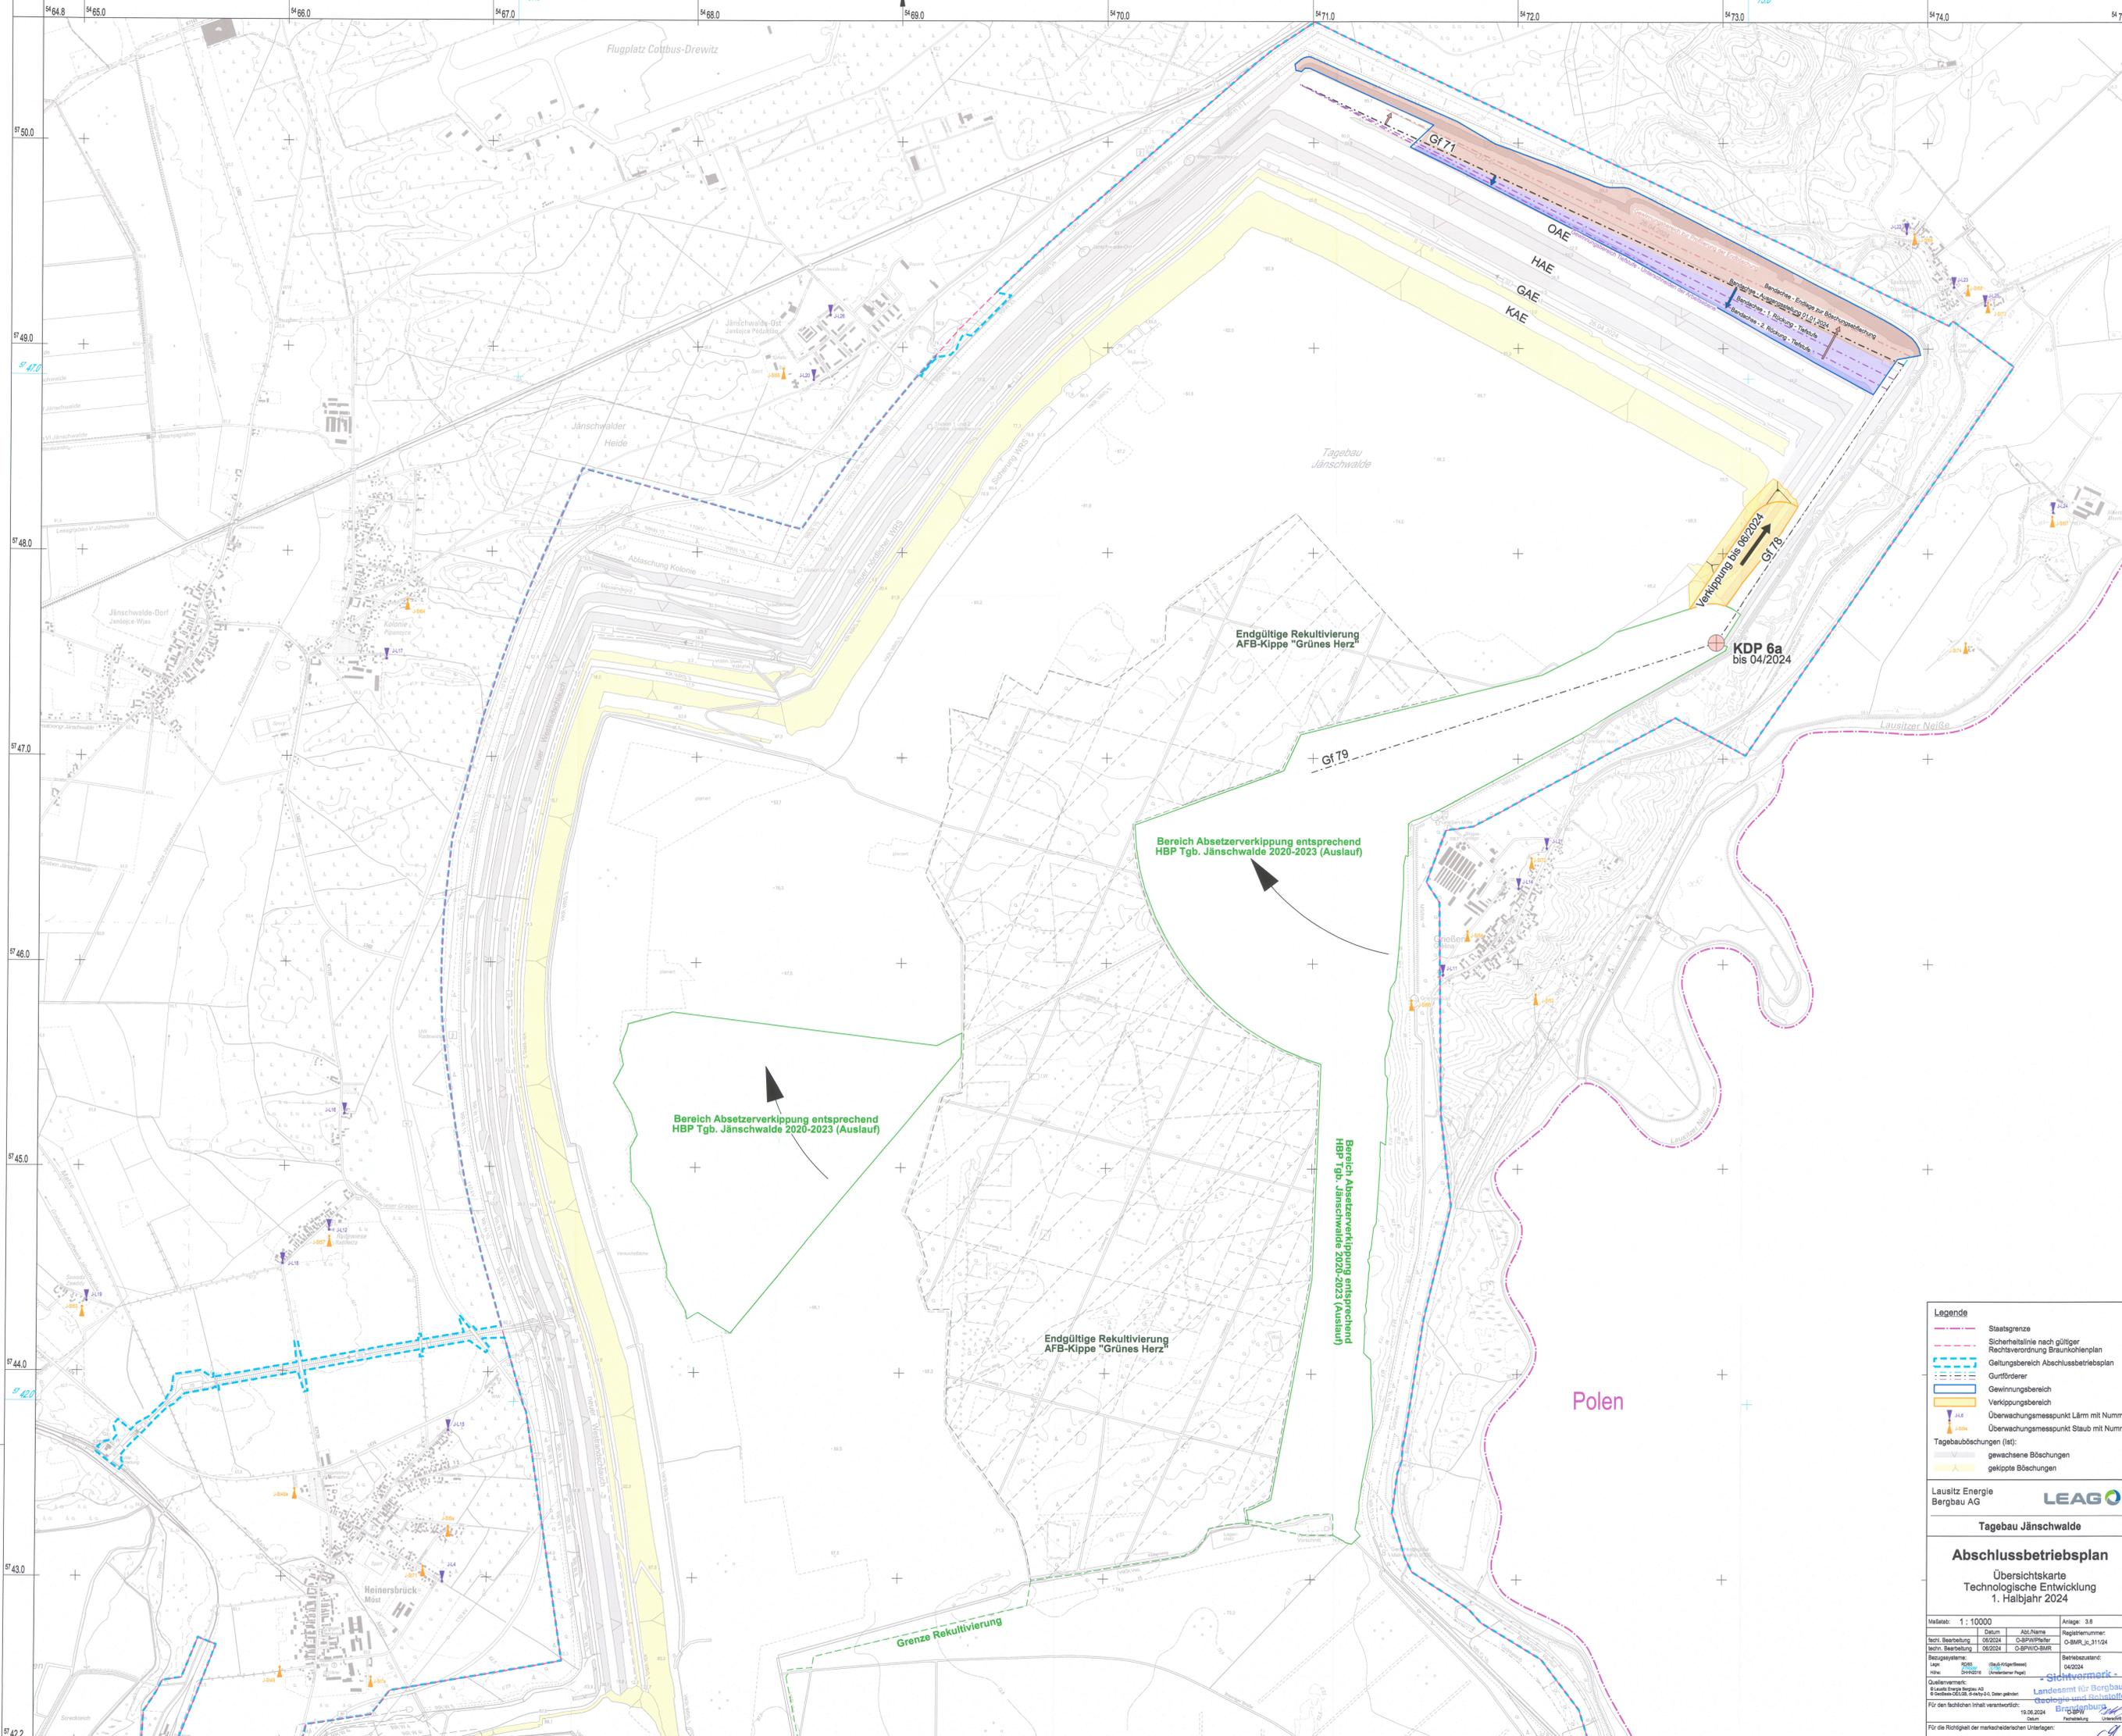

Legende

- Staatsgrenze
- - - Sicherheitslinie nach gültiger Rechtsverordnung Braunkohlenplan
- Geltungsbereich Abschlussbetriebsplan
- Gurtförderer
- Gewinnungsbereich
- Verkipfungsbereich
- ▲ Überwachungsmesspunkt Lärm mit Nummer
- ▲ Überwachungsmesspunkt Staub mit Nummer
- Tagebauböschungen (H):
 - gewachsene Böschungen
 - gekippelte Böschungen

Lausitz Energie Bergbau AG **LEAG**

Tagebau Jämschwalde

Abschlussbetriebsplan
Übersichtskarte
Technologische Entwicklung
1. Halbjahr 2024

Maßstab: 1 : 10000	Datum: 06/2024	Abt./Name: O-BP/WR	Anlage: 3.0
tech. Bearbeitung: 06/2024	tech. Bearbeitung: 06/2024	OS/Projektname: O-BP/VO-SMR	Registernummer: O-BMR_3_31124
Bezugsysteme: <ul style="list-style-type: none"> WGS 84 UTM Dreieckswert 	<ul style="list-style-type: none"> OS/Projektname: O-BP/WR OS/Projektname: O-BP/WR 	

Qualifizierung:

- Lausitz Energie Bergbau AG
- Geotechnik
- Geologie und Einbautechnik

Für den technischen Inhalt verantwortlich: 19.08.2024

Für die Richtigkeit der markttechnischen Unterlagen: 19.08.2024

Industrie- und Bergbauamt, 19.08.2024