


# Anlage 4.1

**Übersichtskarte Wiedernutzbarmachung /  
Bergbaufolgelandschaft – Nordteil**

**1 : 10.000**

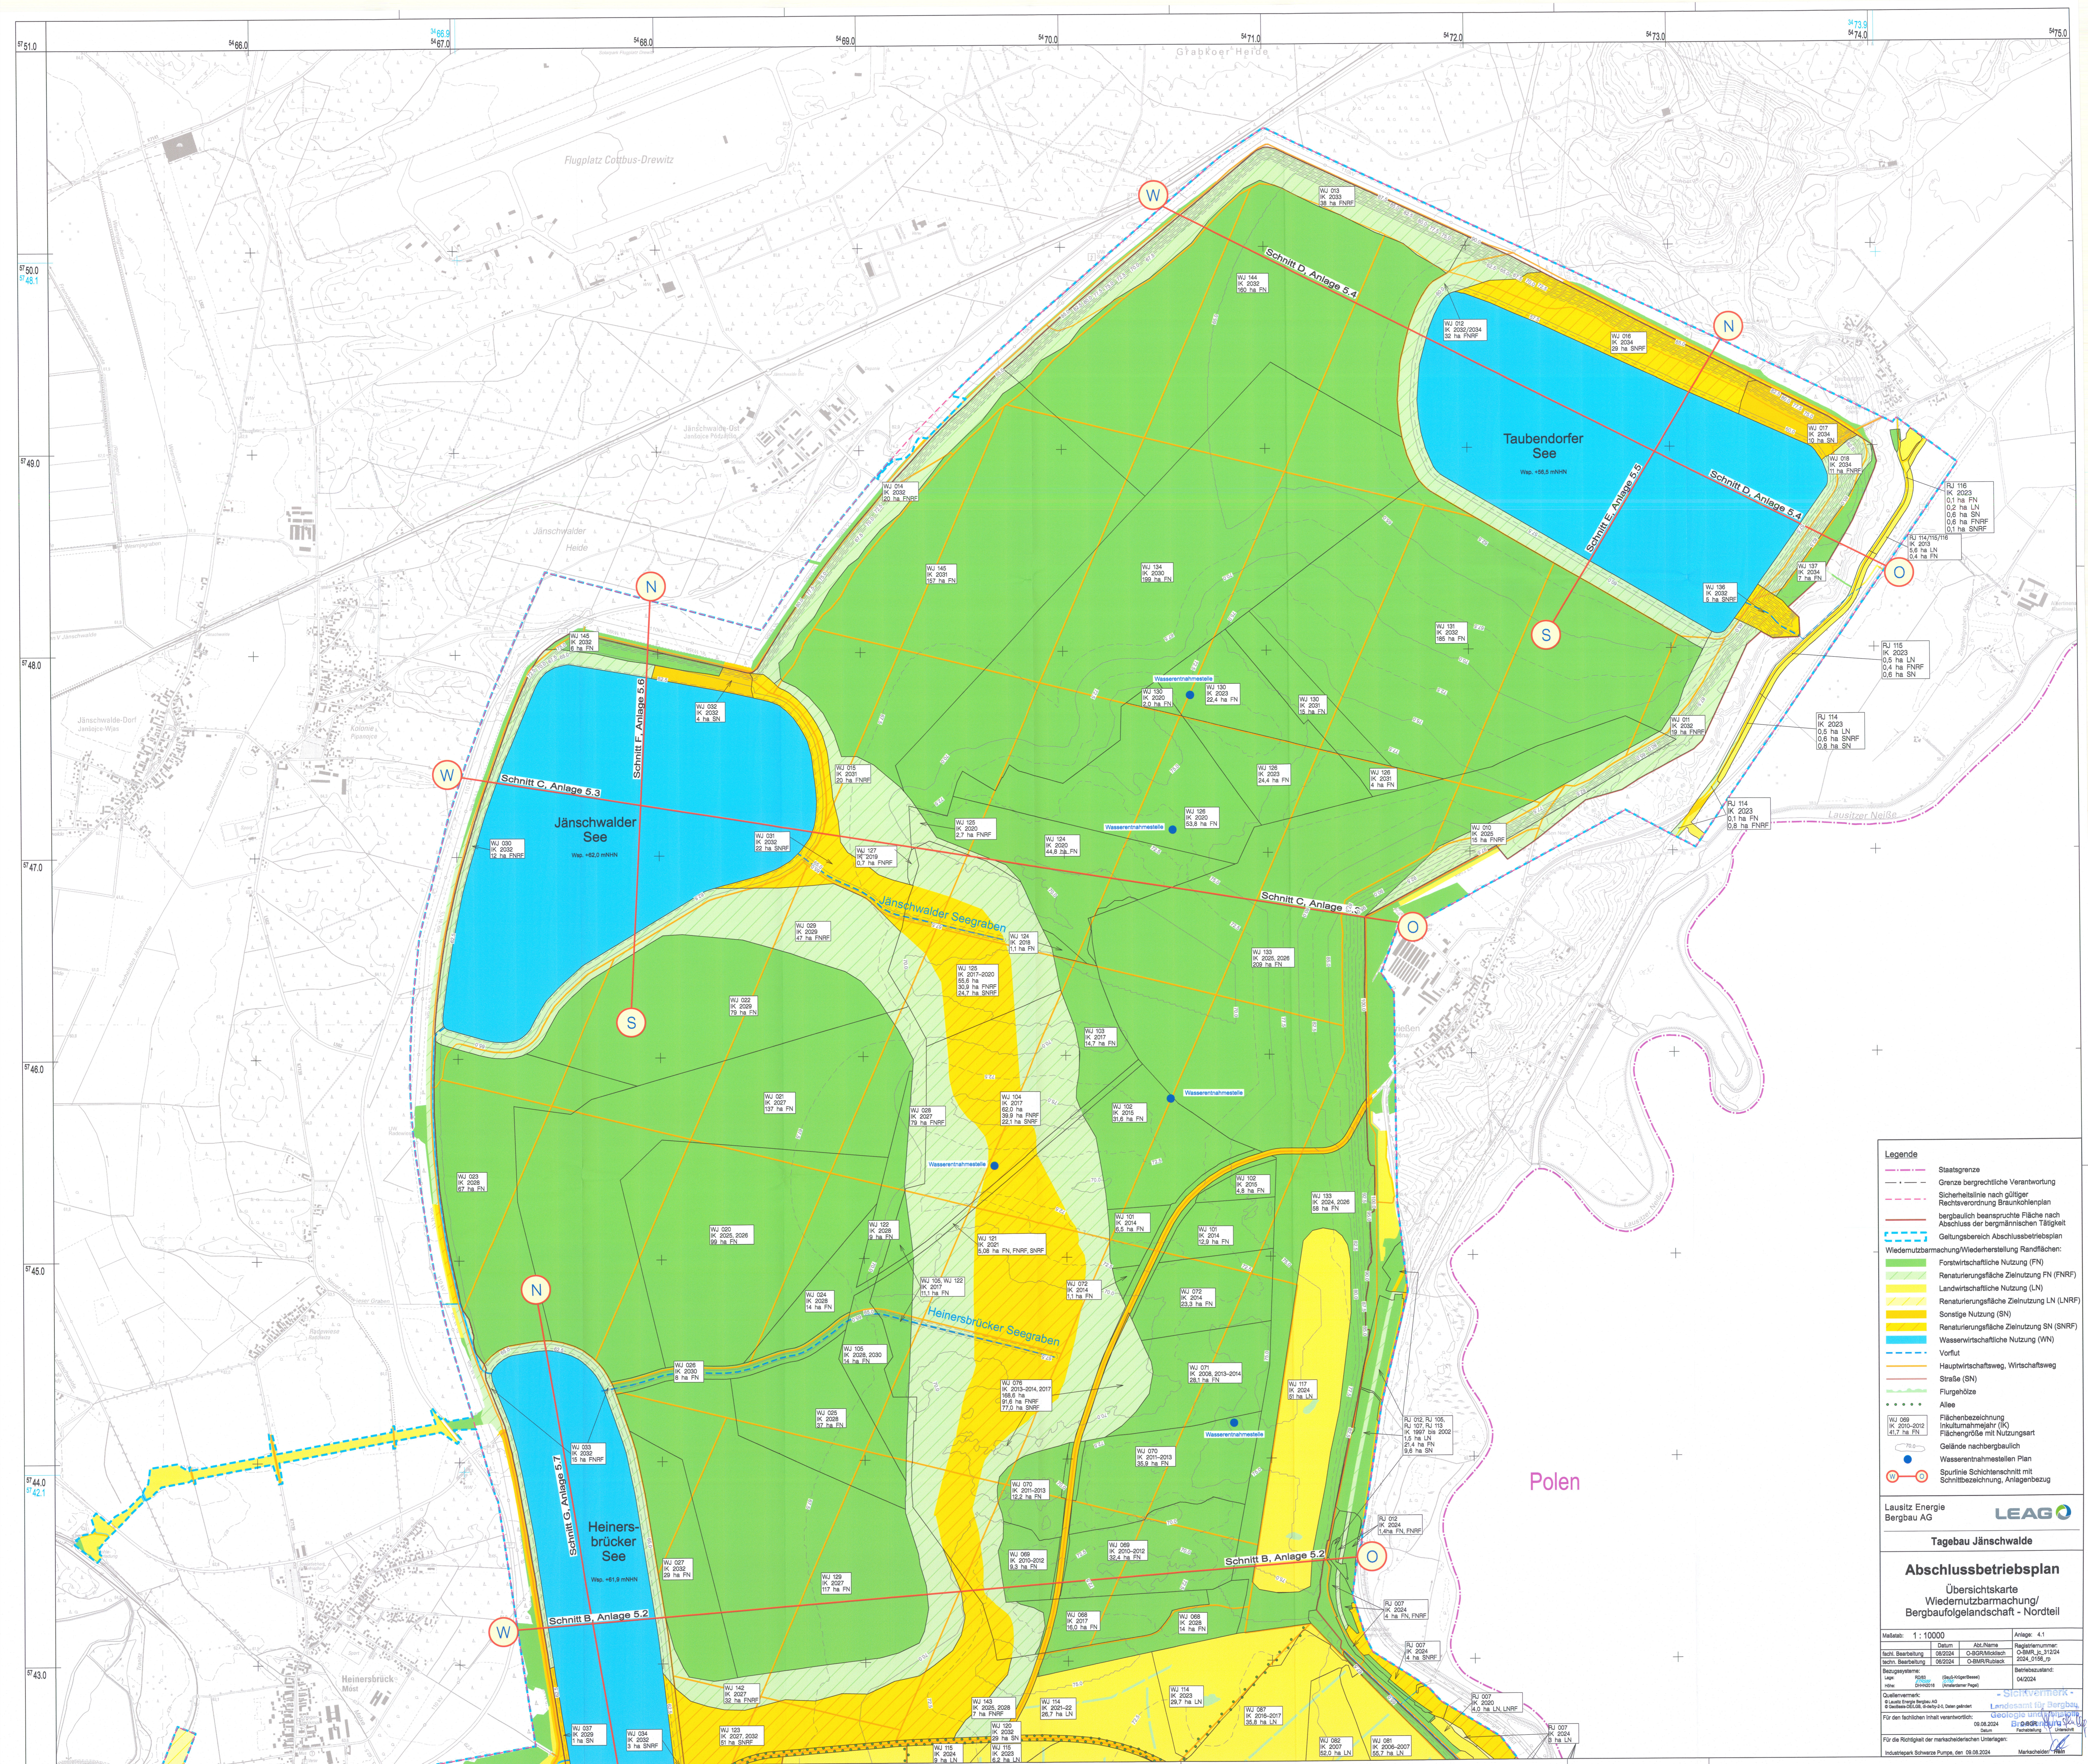

**Legende**

- Staatsgrenze
- Grenze bergrechtliche Verantwortung
- - - Sicherheitslinie nach gültiger Rechtsverordnung Braunkohlenplan
- bergbaulich beanspruchte Fläche nach Abschluss der bergmännlichen Tätigkeit
- Geltungsbereich Abschlussbetriebsplan
- Wiedernutzungsplanung/Wiederherstellung Randflächen:
  - Forstwirtschaftliche Nutzung (FN)
  - Renaturierungsfläche Zielnutzung FN (FNRF)
  - Landwirtschaftliche Nutzung (LN)
  - Renaturierungsfläche Zielnutzung LN (LNRF)
  - Sonstige Nutzung (SN)
  - Renaturierungsfläche Zielnutzung SN (SNRF)
  - Wasservirtschaftliche Nutzung (WN)
- Vorflut
- Hauptwirtschaftsweg, Wirtschaftsweg
- Straße (SN)
- Flurgehölze
- Allee
- Flächenbezeichnung Inkulturjahr (IK)
- Flächengröße mit Nutzungsart
- Gelände nachbergbaulich
- Wasserentnahmestellen Plan
- Spurlinie Schichtenschnitt mit Schnittbezeichnung, Anlagenbezug

Lausitz Energie Bergbau AG **LEAG**

**Tagebau Jänschwalde**

**Abschlussbetriebsplan**  
**Übersichtskarte**  
**Wiedernutzungsplanung**  
**Bergbaufeld Nordteil**

Maßstab: 1 : 10000	Anlage: 4.1
Techn. Bearbeitung: 02/2024	Datum: 02/2024
Zeichnung: 02/2024	Objekt: O-BMR/RS-31204
Techn. Bearbeitung: 02/2024	Objekt: O-BMR/RS-31204
Bezugsdatum: 02/2024	Standort: 04/2024
Quellenverzeichnis: Lausitz Energie Bergbau AG	Standort: 04/2024
© Lausitz Energie Bergbau AG	Standort: 04/2024
© Bundes-GeoZ.N. 5-10-1-0, D-10-10-1-0	Standort: 04/2024
Für den fachlichen Inhalt verantwortlich: 09.08.2024	
Für die Richtigkeit der maßstabstreuhergestellten Unterlagen: 09.08.2024	
Industrie-Service Pumpen, den 09.08.2024	