


W

O

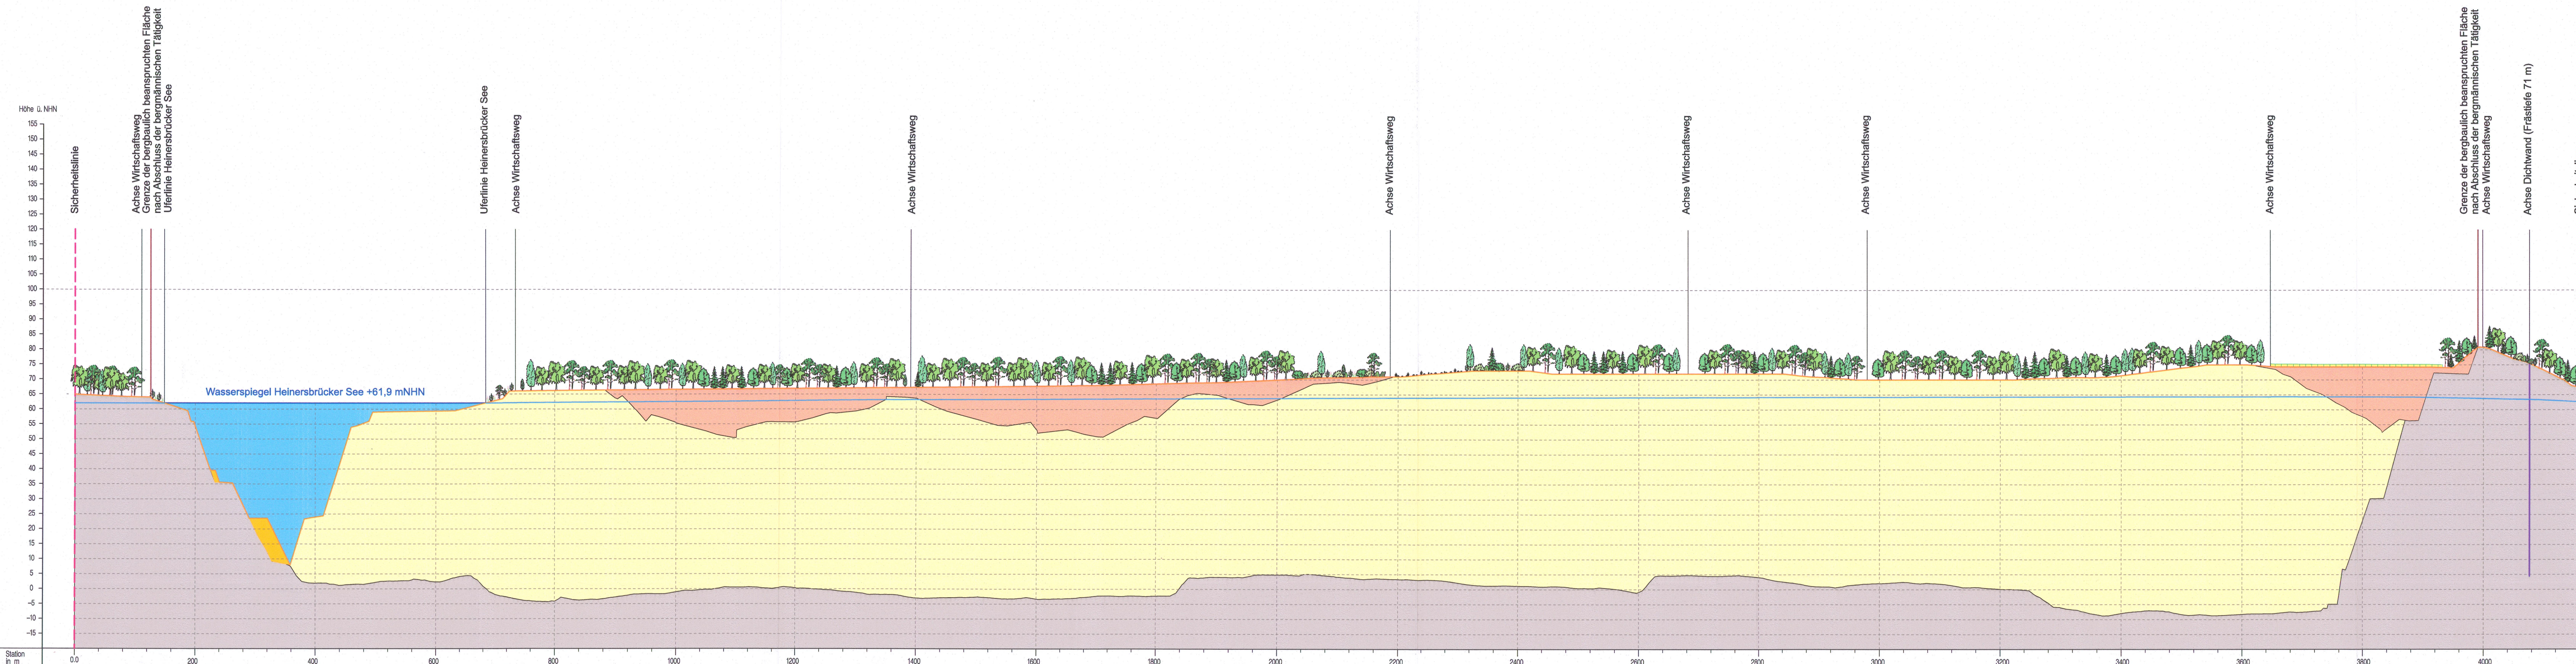

- Legende**
- Absetzerkippe / Tieflagenverfüllung
 - Kippe Abraumförderbrücke
 - Gewachsenes
 - Gelände, nachbergbaulich
 - mittlere nachbergbauliche Grundwassergleichen (GWGL) in mNHN
 - Stützkörper
 - Landwirtschaftliche Nutzung
 - Renaturierungsflächen
 - Forstwirtschaftliche Nutzung (FN)

Lausitz Energie
Bergbau AG



Tagebau Jänschwalde

Abschlussbetriebsplan
Schematischer Schichtenschnitt
der Wiedernutzbarmachung
Schnitt B

Anlage: 5.2		
fachl. Bearbeitung	Datum	Abt./Name
01/2023	01/2023	O-BZP2/Krähe
techn. Bearbeitung	01/2023	O-BZP2/Krähe
Höhenbezugssystem: DHN2016 (Amsterdamer Pegel)		Maßstab: Länge 1 : 5 000 Höhe 1 : 1 000
Genehmigungsvermerk: <small>Diese Unterlage darf nur im Rahmen der vereinbarten Nutzungsart verwendet werden. Sie darf nur mit vorheriger Zustimmung des Herausgebers an Dritte weitergegeben, vervielfältigt, durch Bild- oder sonstige Informationsträger wiedergegeben oder veröffentlicht werden.</small>		
Für den fachlichen Inhalt verantwortlich: 25.01.2023 Datum		O-BZP2 Fachabteilung Unterschrift