


W

O

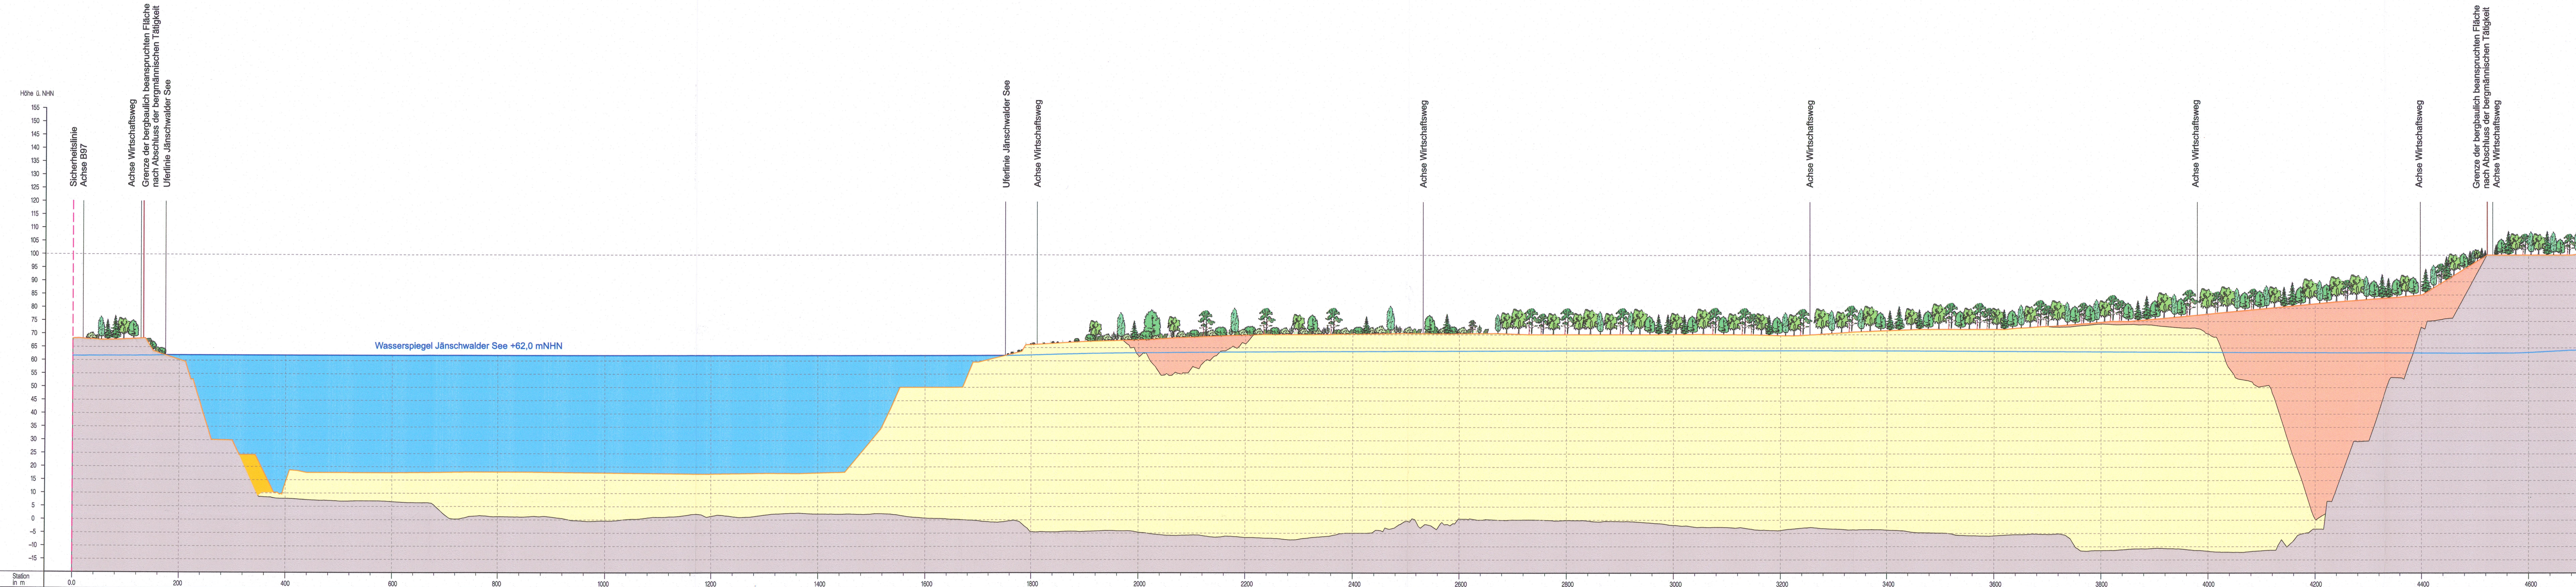

**Legende**

- Absetzerkippe / Randschlauchverfüllung
- Kippe Abraumförderbrücke
- Gewachsenes
- Stützkörper
- Gelände, nachbergbaulich
- mittlere nachbergbauliche Grundwassergleichen (GWGL) in mNHN
- Renaturierungsflächen
- Forstwirtschaftliche Nutzung (FN)

Lausitz Energie  
Bergbau AG



**Tagebau Jänschwalde**

**Abschlussbetriebsplan**  
Schematischer Schichtenschnitt  
der Wiedernutzbarmachung  
Schnitt C

		Anlage: 5.3	
fachl. Bearbeitung	Datum	Abt./Name	
techn. Bearbeitung	01/2023	O-BZP2/Krähe	
		O-BZP2/Krähe	
Höhenbezugssystem: DHHN2016 (Amsterdamer Pegel)			Maßstab: Länge 1 : 5 000 Höhe 1 : 1 000
Genehmigungsvermerk: <small>Diese Unterlage darf nur im Rahmen der vereinbarten Nutzungsart verwendet werden. Sie darf nur mit vorheriger Zustimmung des Herausgebers an Dritte weitergegeben, vervielfältigt, durch Bild- oder sonstige Informationsträger wiedergegeben oder vervielfältigt werden.</small>			
Für den fachlichen Inhalt verantwortlich:		25.01.2023	O-BZP2
		Datum	Fachabteilung
			Unterschrift