


W

O

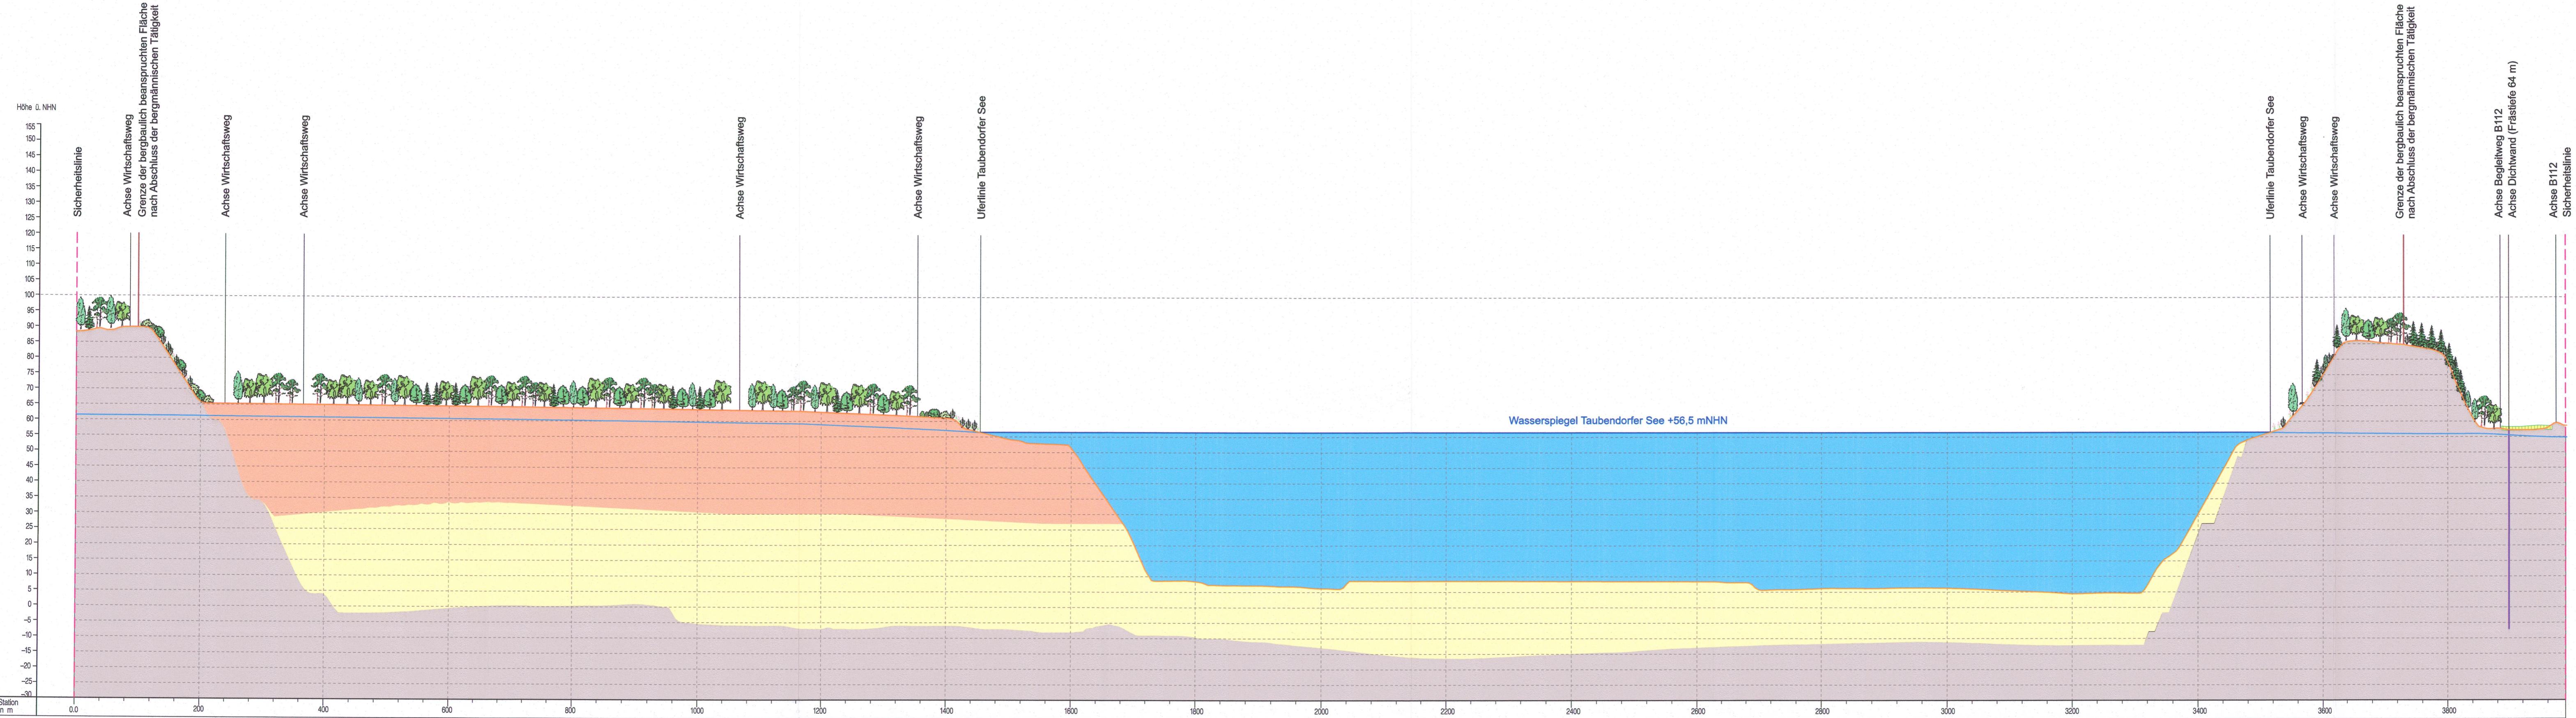

Legende

- Absetzerkippe / Randschlauchverfüllung
- Kippe Abraumförderbrücke
- Gewachsenes
- Gelände, nachbergbaulich
- mittlere nachbergbauliche Grundwassergleichen (GWGL) in mNHN
- Landwirtschaftliche Nutzung
- Renaturierungsflächen
- Forstwirtschaftliche Nutzung (FN)

Lausitz Energie
Bergbau AG



Tagebau Jämschwalde

Abschlussbetriebsplan
Schematischer Schichtenschnitt
der Wiedernutzbarmachung
Schnitt D

| | | |
|---|---------|---|
| | | Anlage: 5.4 |
| fachl. Bearbeitung | 01/2023 | O-BZP2/Krähe |
| techn. Bearbeitung | 01/2023 | O-BZP2/Krähe |
| Höhenbezugssystem: DHHN2016 (Amsterdamer Pegel) | | Maßstab: Länge 1 : 5 000 Höhe 1 : 1 000 |
| Genehmigungsvermerk: <small>Diese Unterlage darf nur im Rahmen der vereinbarten Nutzungsart verwendet werden. Sie darf nur mit vorheriger Zustimmung des Herausgebers an Dritte weitergegeben, verbreitet, durch Bild- oder sonstige Informationsmittler wiedergegeben oder vervielfältigt werden.</small> | | |

Für den fachlichen Inhalt verantwortlich:
25.01.2023 Datum
O-BZP2 Fachabteilung
 Unterschrift