
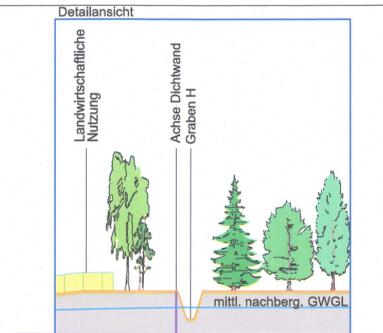
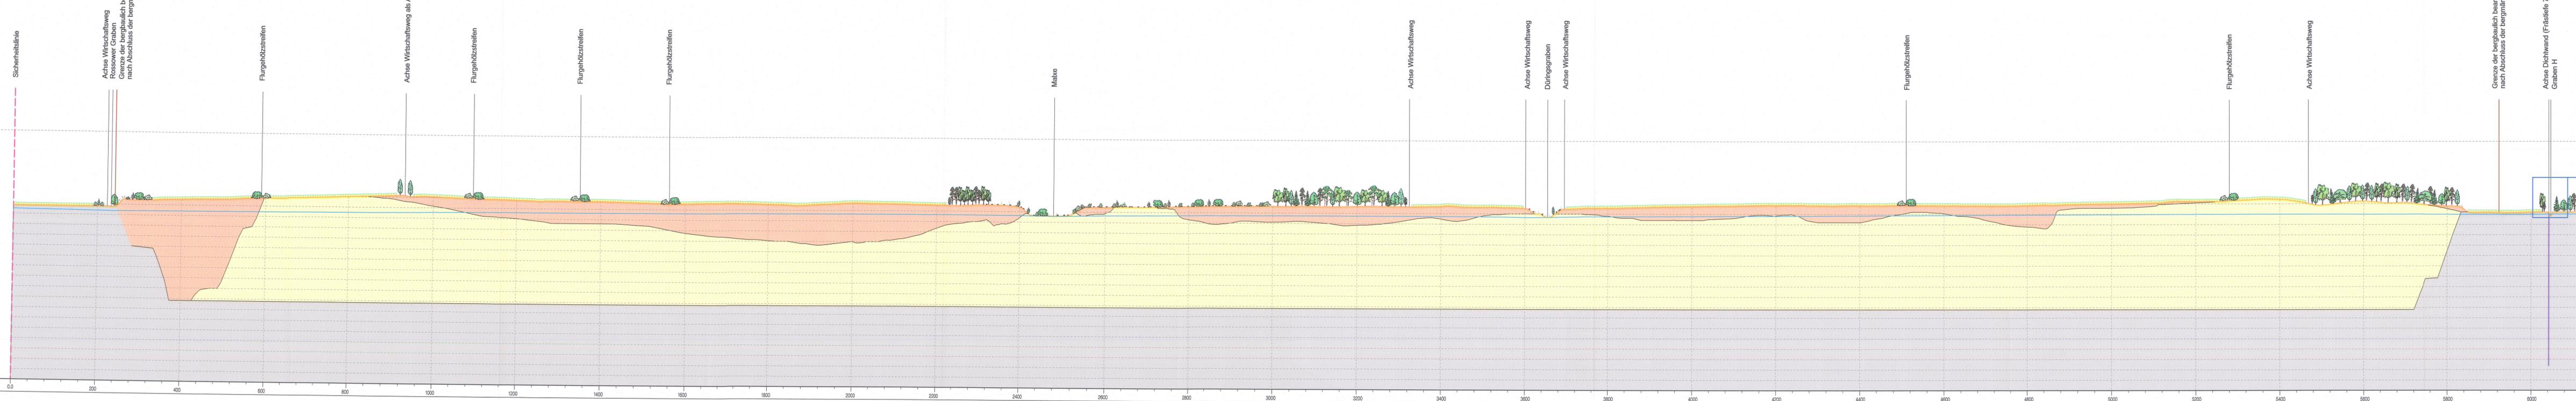


# Anlage 5.1

## Schematischer Schichtenschnitt der Wiedernutzbarmachung A

W

Höhe ü. NNH

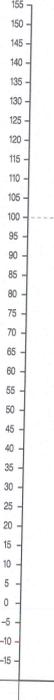

Achtung - Die Schnittdarstellung ist 5-fach überhöht!

- Legende**
- Absetzerkippe / Randschlauchverfüllung
  - Kippe Abraumförderbrücke
  - Gewachsenes
  - Gelände, nachbergbaulich
  - mittlere nachbergbauliche Grundwassergleichen (GWGL) in mNNH
  - Landwirtschaftliche Nutzung
  - Renaturierungsflächen
  - Forstwirtschaftliche Nutzung (FN)

Lausitz Energie  
Bergbau AG

**LEAG**

Tagebau Jänschwalde

**Abschlussbetriebsplan**  
Schematischer Schichtenschnitt  
der Wiedernutzbarmachung  
Schnitt A

Anlage: 5.1	
Datum	Abt./Name
fachl. Bearbeitung 05/2023	O-BPW/Kröhe
techn. Bearbeitung 05/2024	O-BPW/Pfeifer
Höhenbezugssystem: DHHN2016 (Amsterdamer Pegel)	Maßstab: Länge 1 : 5 000
Genehmigungsvermerk: Diese Unterlage darf nur im Rahmen der vereinbarten Nutzung verwendet werden. Sie darf nur mit vorheriger Zustimmung des Herausgebers an Dritte weitergegeben, verbreitet, durch Kopie oder sonstige Informationssträger wiedergegeben oder vervielfältigt werden.	
Für den fachlichen Inhalt verantwortlich: 29.05.2024 Datum	
O-BPW Fachabteilung	Unterschrift