


# Anlage 5.2

## Schematischer Schichtenschnitt der Wiedernutzbarmachung B

W

O

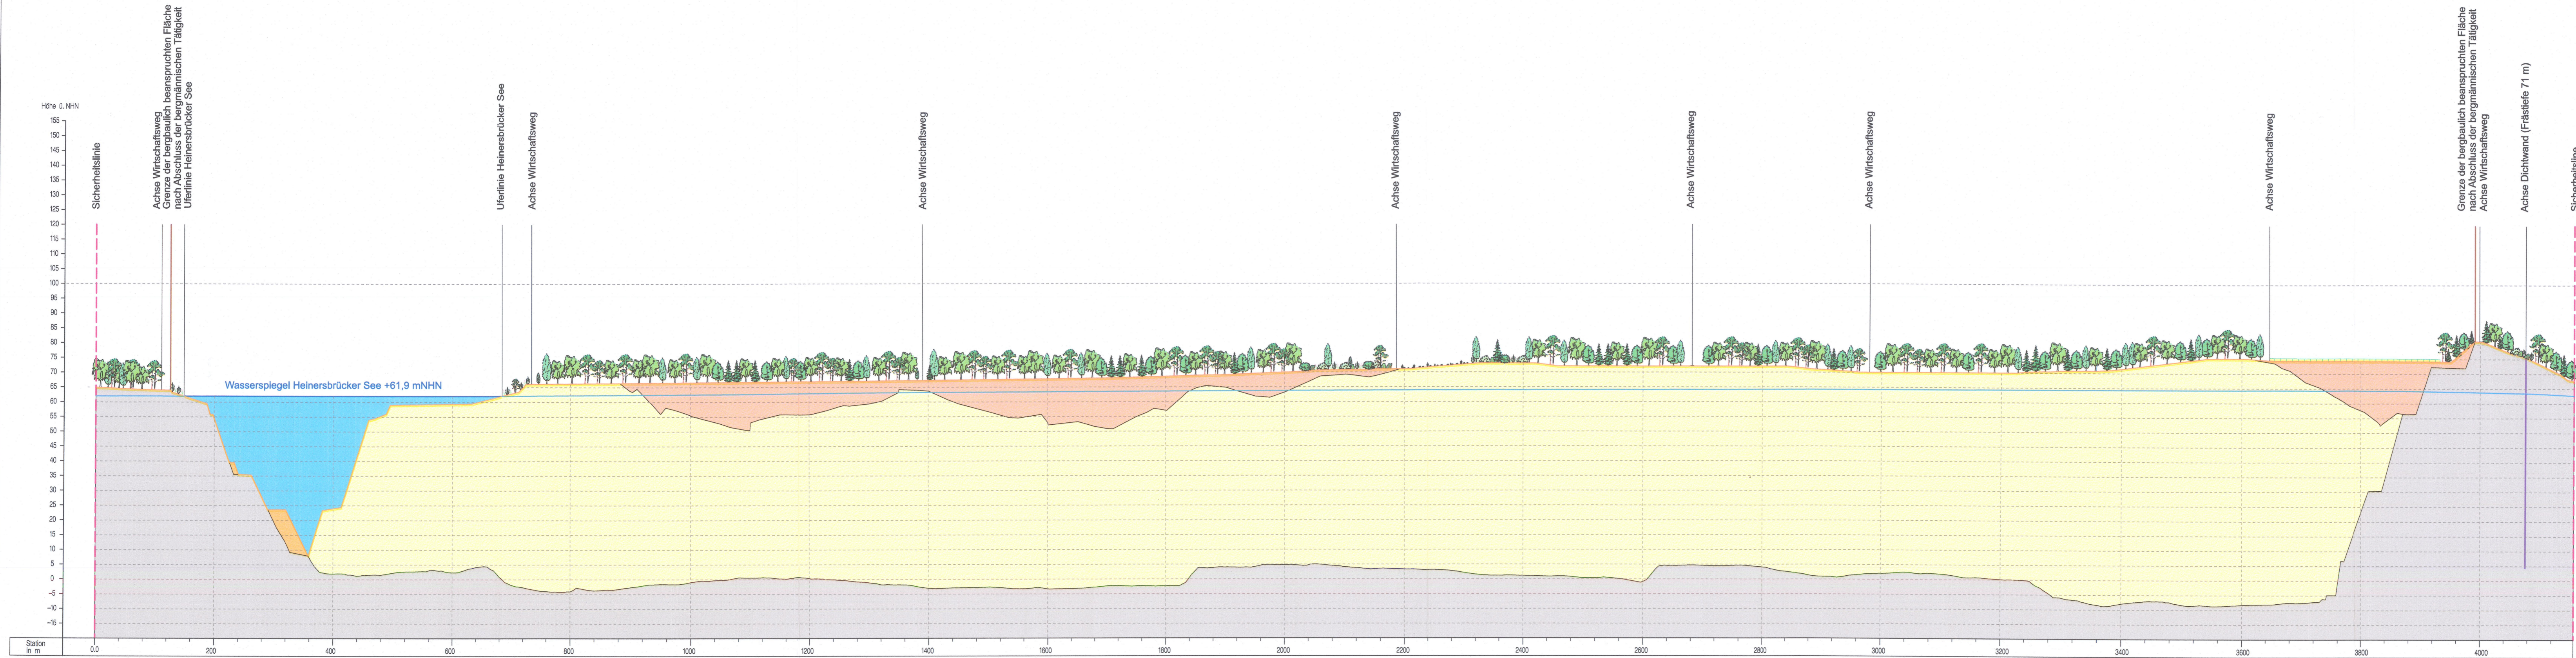

**Achtung - Die Schnittdarstellung ist 5-fach überhöht!**

- Legende**
- Absetzerkuppe / Tieflagenverfüllung
  - Kippe Abraumförderbrücke
  - Gewachsenes
  - Gelände, nachbergbaulich
  - mittlere nachbergbauliche Grundwassergleichen (GWGL) in mNHN
  - Stützkörper
  - Landwirtschaftliche Nutzung
  - Renaturierungsflächen
  - Forstwirtschaftliche Nutzung (FN)

Lausitz Energie Bergbau AG **LEAG**

**Tagebau Jänschwalde**

**Abschlussbetriebsplan**

Schematischer Schichtenschnitt der Wiedernutzbarmachung Schnitt B

			Anlage: 5.2
	Datum	Abt./Name	
fachl. Bearbeitung	01/2023	O-BPW/Krähe	
techn. Bearbeitung	05/2024	O-BPW/Pfeifer	

Höhenbezugssystem:  
DHHN2016 (Amsterdamer Pegel)

Maßstab:  
Länge 1 : 5 000  
Höhe 1 : 1 000

Genehmigungsvermerk:  
Diese Unterlage darf nur im Rahmen der vereinbarten Nutzung verwendet werden. Sie darf nur mit vorheriger Zustimmung des Herausgebers an Dritte weitergegeben, verbreitet, durch Kopie oder sonstige Informationsträger wiedergegeben oder vervielfältigt werden.

Für den fachlichen Inhalt verantwortlich:  
29.05.2024 Datum  
O-BPW Fachabteilung  
Unterschrift