


Anlage 5.3

**Schematischer Schichtenschnitt der
Wiedernutzbarmachung C**

W

O

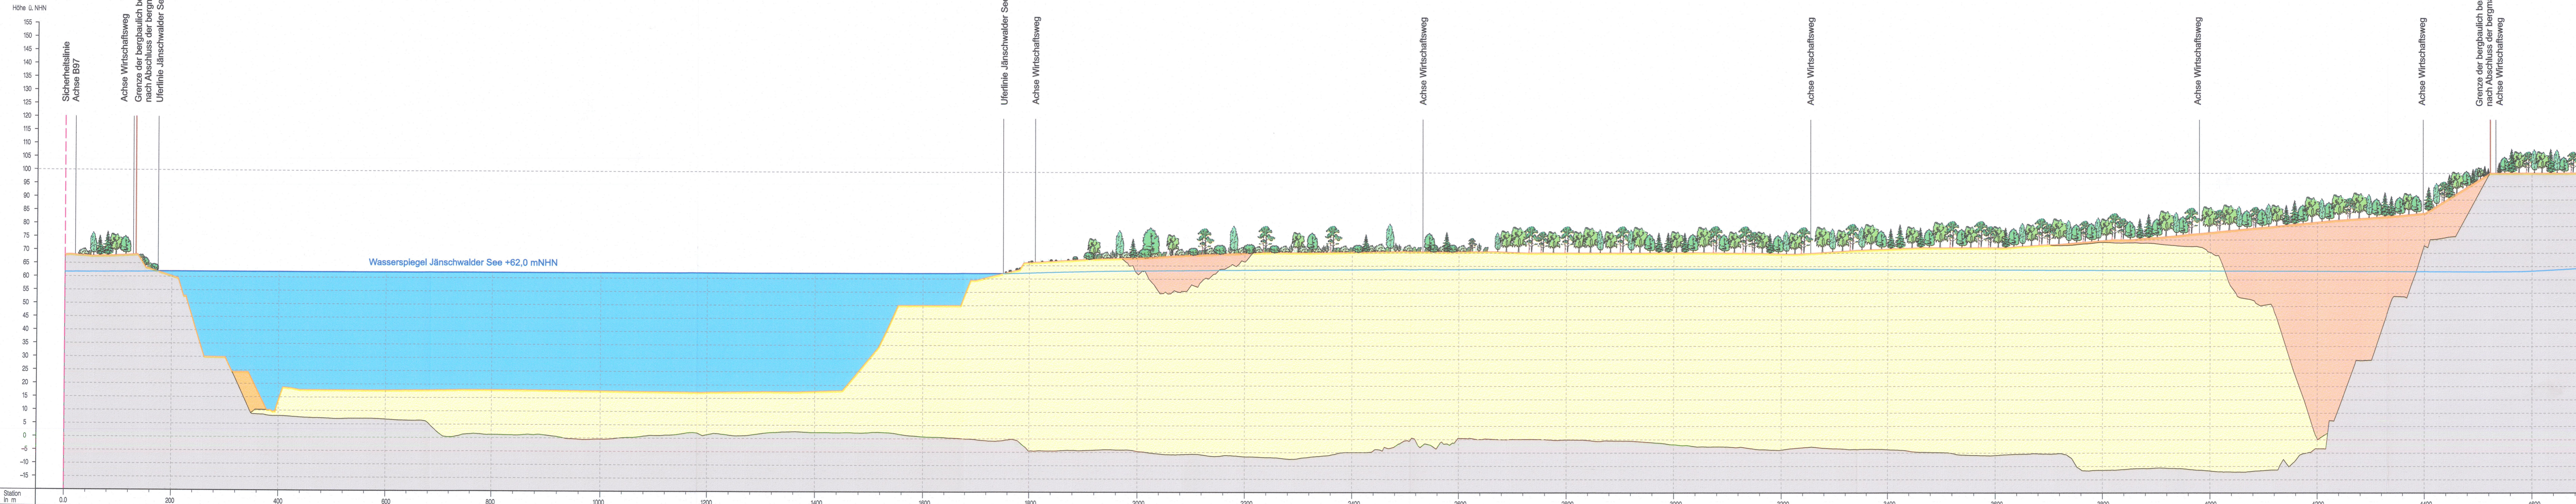

Achtung - Die Schnittdarstellung ist 5-fach überhöht!

Legende	
	Absetzkerippe / Randschlauchverfüllung
	Kippe Abraumförderbrücke
	Gewachsenes Stütz Körper
	Gelände, nachbergbaulich
	mittlere nachbergbauliche Grundwassergleichen (GWGL) in mNHN
	Renaturierungsflächen
	Forstwirtschaftliche Nutzung (FN)

Lausitz Energie Bergbau AG

Tagebau Jänschwalde

Abschlussbetriebsplan
Schematischer Schichtenschnitt der Wiedernutzbarmachung Schnitt C

Anlage: 5.3		
fachl. Bearbeitung	Datum	Abt./Name
techn. Bearbeitung	01/2023	O-BPW/Krähe
	05/2024	O-BPW/Pfeifer

Höhenbezugssystem: DHHN2016 (Amsterdamer Pegel)
Maßstab: Länge 1 : 5 000, Höhe 1 : 1 000

Genehmigungsvermerk:
Diese Unterlage darf nur im Rahmen der vereinbarten Nutzung verwendet werden. Sie darf nur mit vorheriger Zustimmung des Herausgebers an Dritte weitergegeben, verbreitet, durch Bild- oder sonstige Informationsträger wiedergegeben oder vervielfältigt werden.
Für den fachlichen Inhalt verantwortlich:
28.05.2024
Datum Fachabteilung Unterschrift