


Anlage 5.4

**Schematischer Schichtenschnitt der
Wiedernutzbarmachung D**

W

O

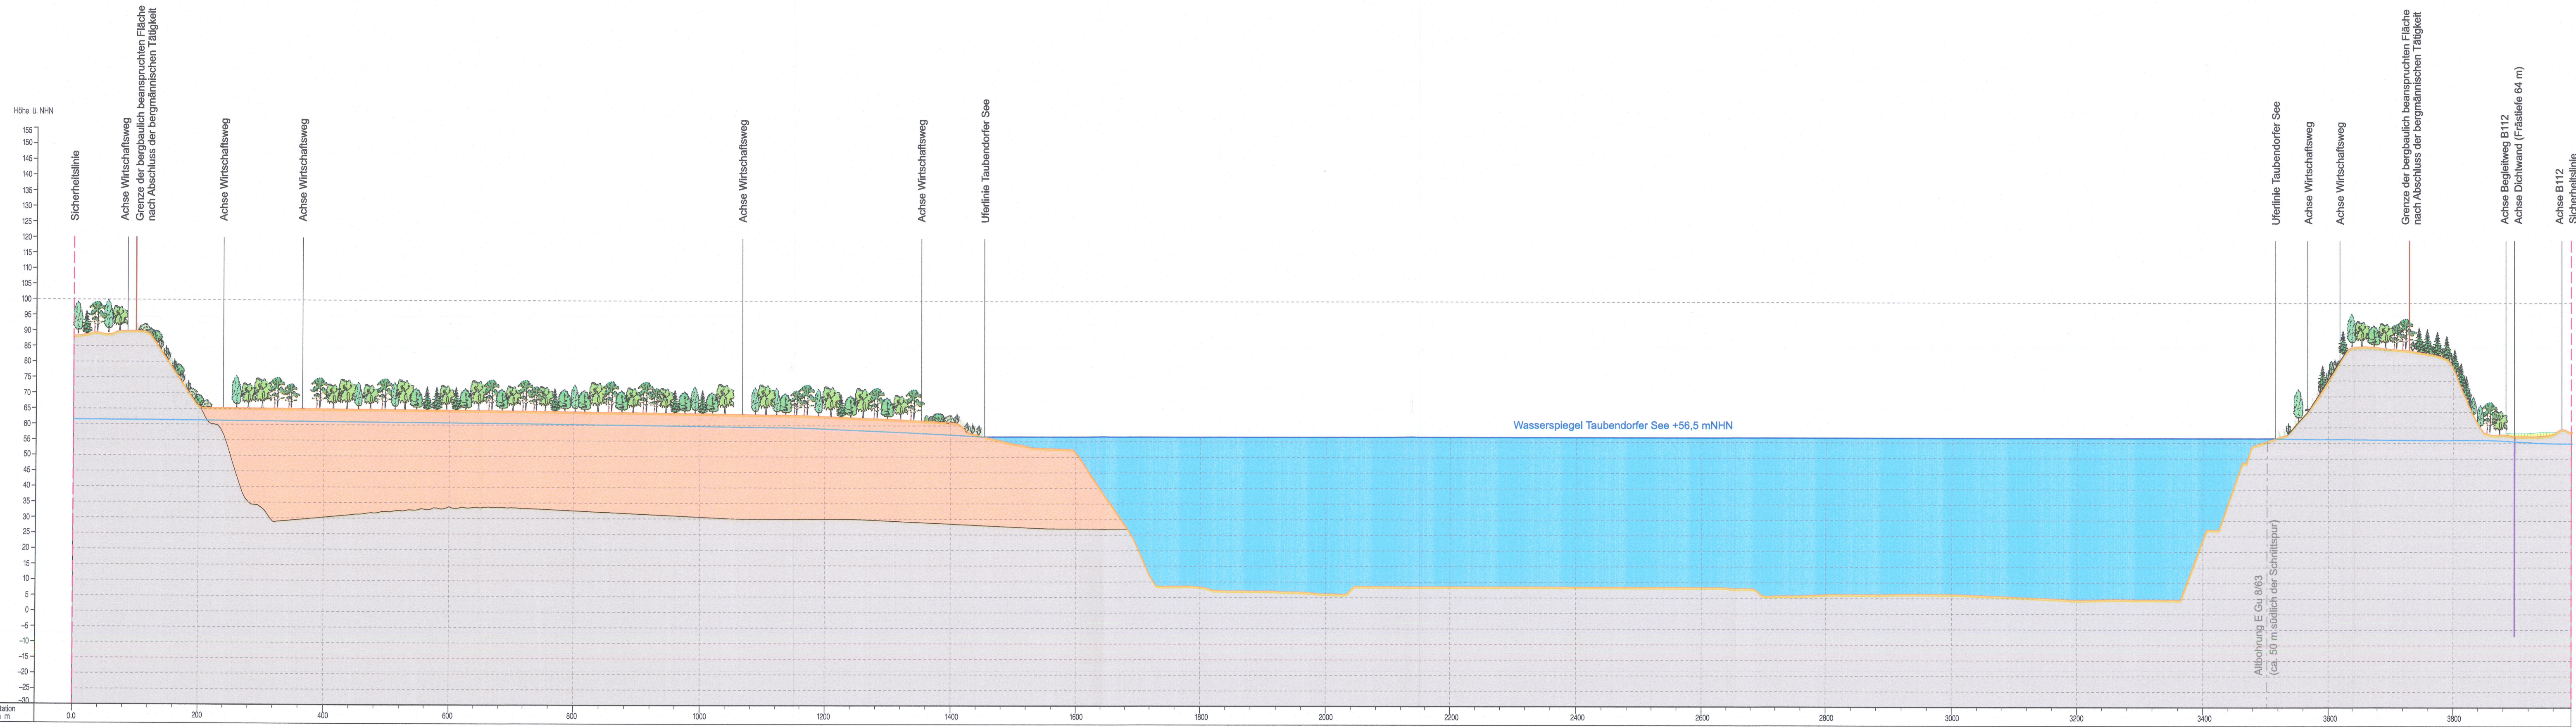

Achtung - Die Schnittdarstellung ist 5-fach überhöht!

Legende	
	Absetzkerippe / Randschlauchverfüllung
	Gewachsenes
	Gelände, nachbergaulich
	mittlere nachbergauliche Grundwassergleichen (GWGL) in mNHN
	Landwirtschaftliche Nutzung
	Renaturierungsflächen
	Forstwirtschaftliche Nutzung (FN)

Lausitz Energie Bergbau AG

Tagebau Jänschwalde

Abschlussbetriebsplan
Schematischer Schichtenschnitt der Wiedernutzbarmachung Schnitt D

		Anlage: 5.4
fachl. Bearbeitung	Datum	Abt./Name
01/2023	01/2023	O-BPW/Krähe
techn. Bearbeitung	Datum	Abt./Name
05/2024	05/2024	O-BPW/Pfeifer
Höhenbezugssystem: DHHN2016 (Amsterdamer Pegel)		Maßstab: Länge 1 : 5 000 Höhe 1 : 1 000
Genehmigungsvermerk: Diese Unterlage darf nur im Rahmen der vereinbarten Nutzungsart verwendet werden. Sie darf nur mit vorheriger Zustimmung des Herausgebers an Dritte weitergegeben, verbreitet, durch Bild oder sonstige Informationsträger wiedergegeben oder vervielfältigt werden.		
Für den fachlichen Inhalt verantwortlich: 29.05.2024 Datum		O-BPW Fachabteilung Unterschrift