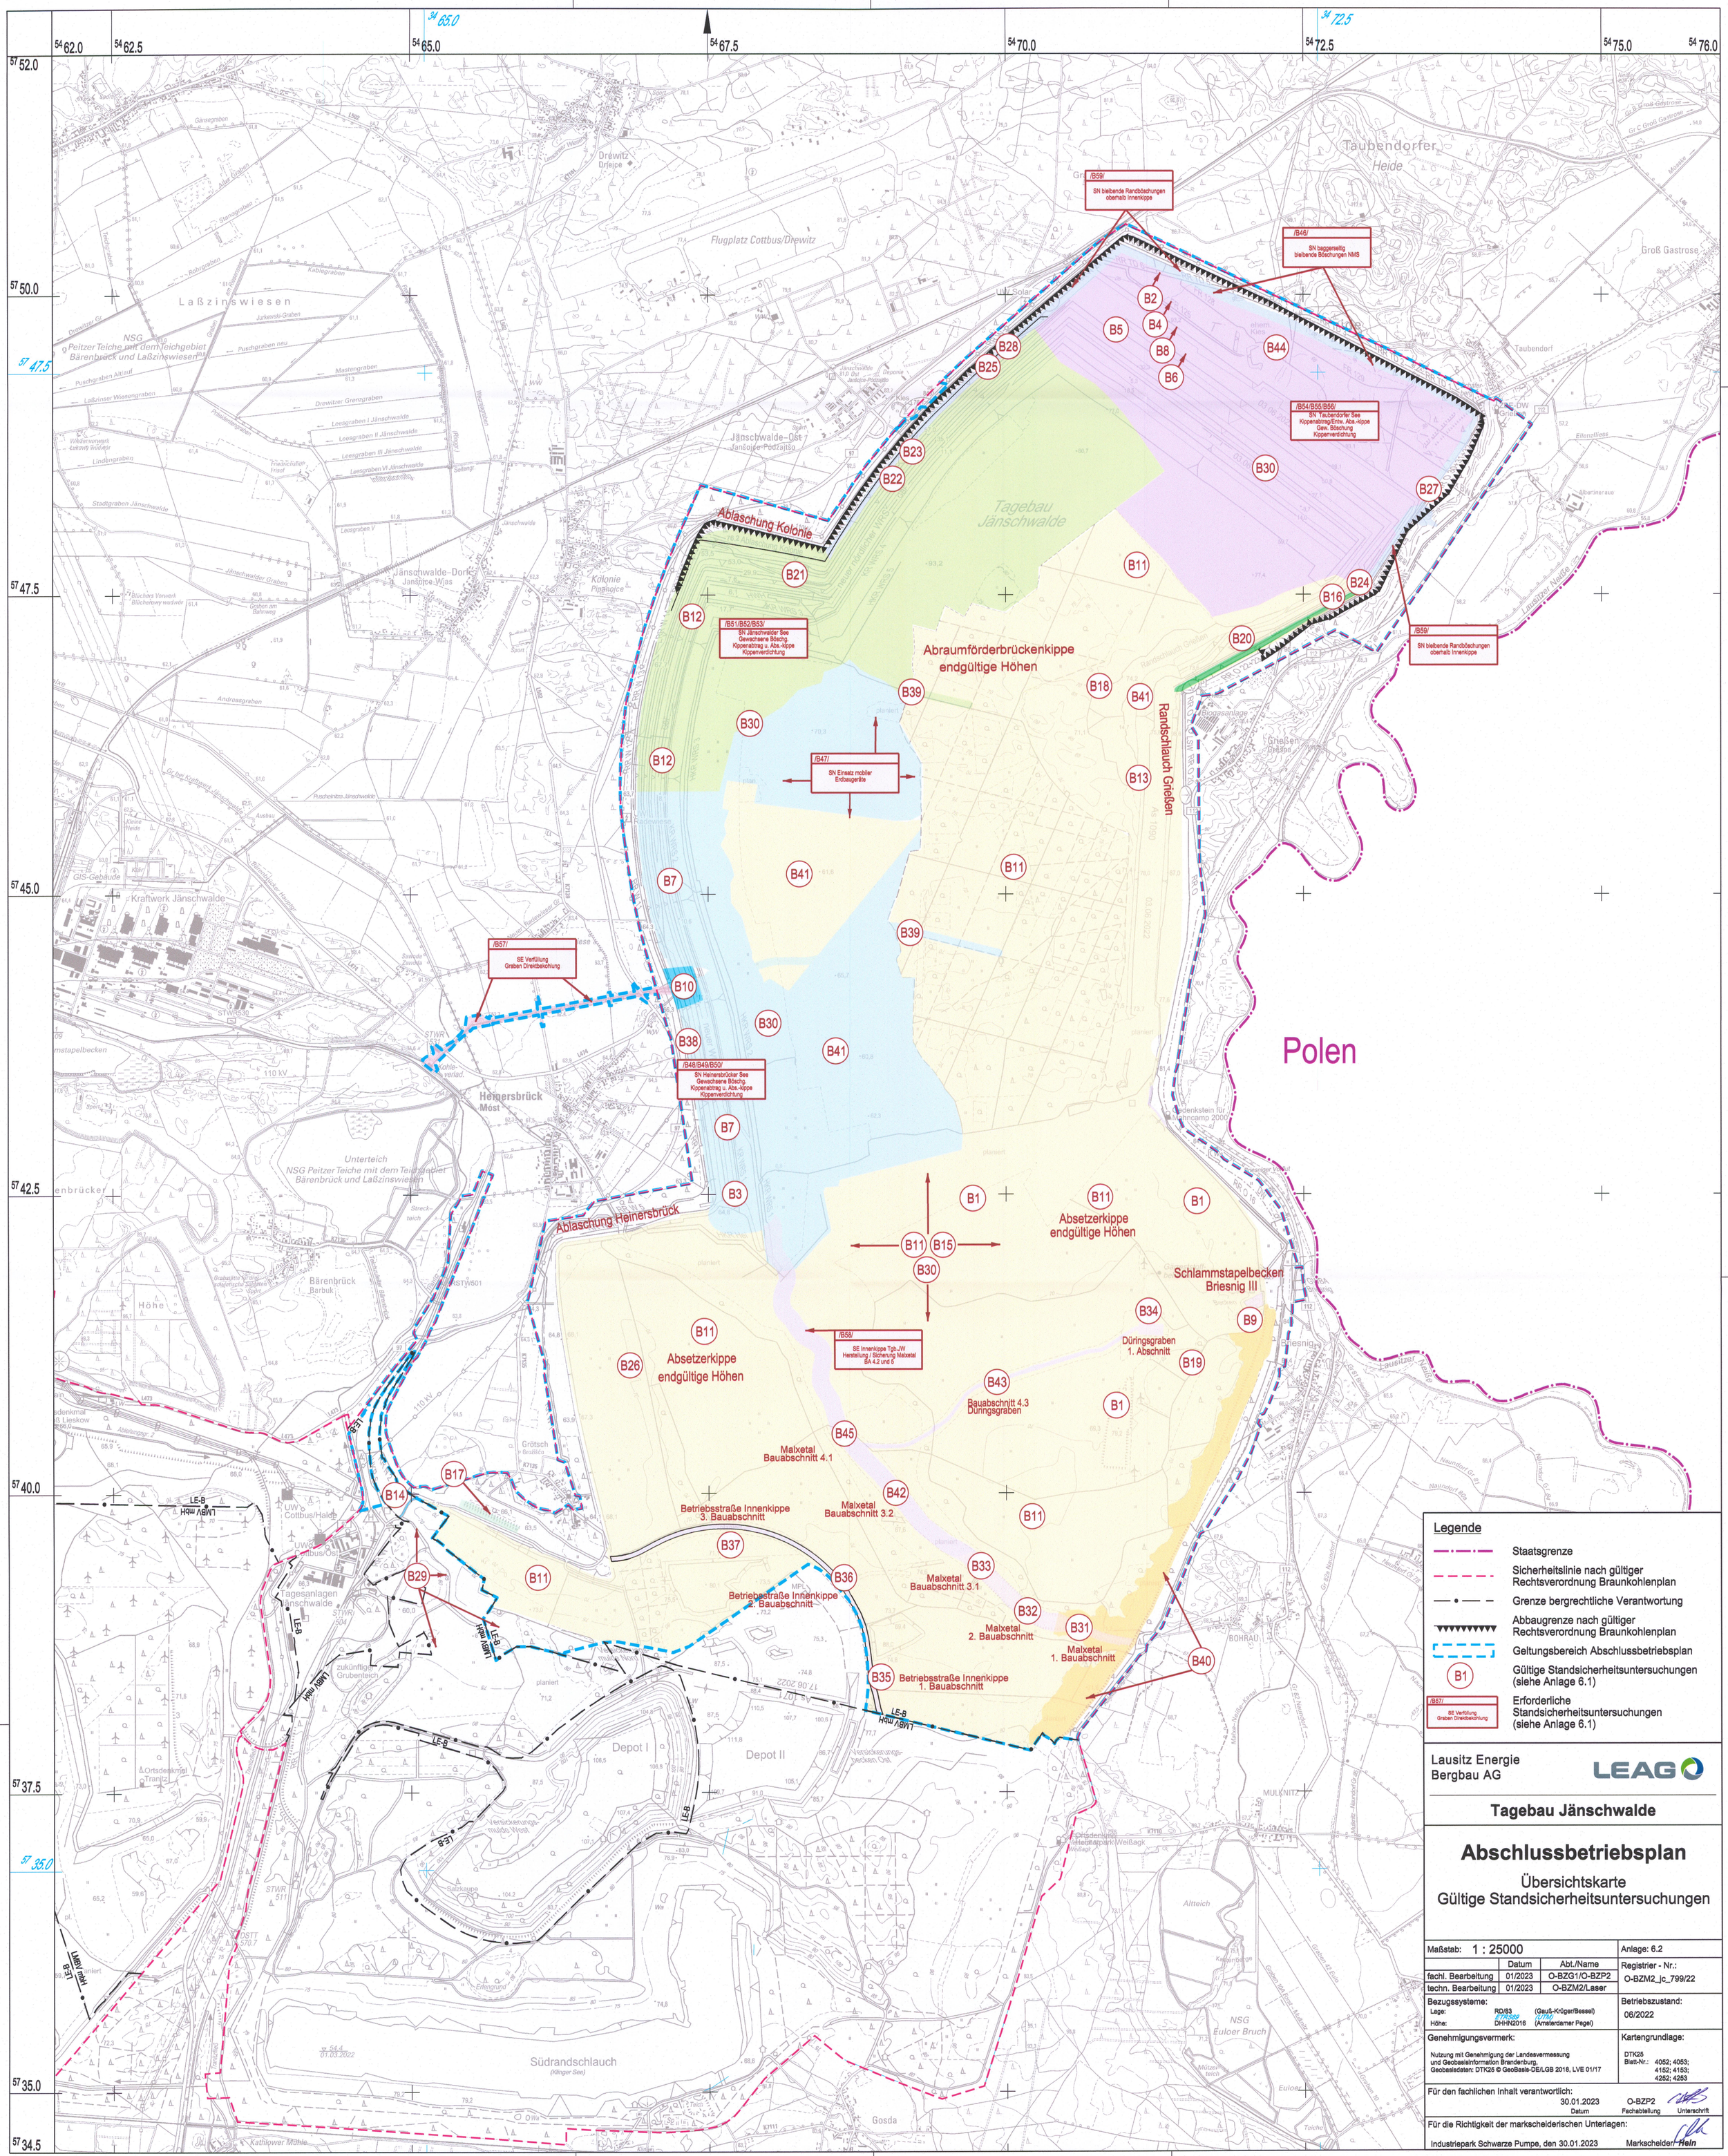
/B59/
SN bleibende Randböschungen oberhalb Innenkippe
/B46/
SN baggerseitig bleibende Böschungen NMS
/B54/B55/B56/
SN Taubendorfer See Kippenabtrag/Entw. Abs.-Kippe Gew. Böschung Kippenverdichtung
/B59/
SN bleibende Randböschungen oberhalb Innenkippe
Ablaschung Kolonie
/B51/B52/B53/
SN Jänschwalder See Gewachsene Böschg. Kippenabtrag u. Abs.-Kippe Kippenverdichtung
Abraumförderbrückenkippe endgültige Höhen
/B47/
SN Einsatz mobiler Erdbaugeräte
Randschlauch Grießen
/B57/
SE Verfüllung Graben Direktbekohlung
/B48/B49/B50/
SN Heinersbrücker See Gewachsene Böschg. Kippenabtrag u. Abs.-Kippe Kippenverdichtung
Ablaschung Heinersbrück
/B58/
SE Innenkippe Tgb.JW Herstellung / Sicherung Malxetal BA 4.2 und 5
Absetzerkippe endgültige Höhen
Absetzerkippe endgültige Höhen
Schlammstapelbecken Briesnig III
Düringsgraben 1. Abschnitt
Bauabschnitt 4.3 Düringsgraben
Malxetal Bauabschnitt 4.1
Malxetal Bauabschnitt 3.2
Malxetal Bauabschnitt 3.1
Malxetal 2. Bauabschnitt
Malxetal 1. Bauabschnitt
Betriebsstraße Innenkippe 3. Bauabschnitt
Betriebsstraße Innenkippe 2. Bauabschnitt
Betriebsstraße Innenkippe 1. Bauabschnitt
Polen
Tagebau Jänschwalde
Südrandschlauch
(Klinger See)
Depot I
Depot II
Laßzinswiesen
Taubendorfer Heide
Jänschwalde-Ost
Jänschwalde-Dorf
Drewitz
Flugplatz Cottbus/Drewitz
Kraftwerk Jänschwalde
Heinersbrück
Bärenbrück
Grießen
Taubendorf
Groß Gastrose
Briesnig
Gosda
Kathlower Mühle
Altteich
NSG Euloer Bruch
NSG Peitzer Teiche mit dem Teichgebiet Bärenbrück und Laßzinswiesen
Unterteich
Tagesanlagen Jänschwalde
zukünftiger Grubenteich
Versickerungsbecken Ost
Versickerungsbecken West
Ortsdenkmal Tranitz
Ortsdenkmal Lieskow
Ortsdenkstein für Truppencamp 2000
Ortsdenkmal Heidepark Weißagk
Biogasanlage
UW Cottbus/Halde
UW Cottbus/Ost
Salzkaupe
Erlengrund
Legende
Staatsgrenze
Sicherheitslinie nach gültiger Rechtsverordnung Braunkohlenplan
Grenze bergrechtliche Verantwortung
Abbaugrenze nach gültiger Rechtsverordnung Braunkohlenplan
Geltungsbereich Abschlussbetriebsplan
Gültige Standsicherheitsuntersuchungen (siehe Anlage 6.1)
Erforderliche Standsicherheitsuntersuchungen (siehe Anlage 6.1)
Lausitz Energie Bergbau AG
LEAG
Tagebau Jänschwalde
Abschlussbetriebsplan
Übersichtskarte
Gültige Standsicherheitsuntersuchungen
Maßstab: 1 : 25000
Anlage: 6.2
Datum
Abt./Name
fachl. Bearbeitung 01/2023 O-BZG1/O-BZP2
techn. Bearbeitung 01/2023 O-BZM2/Laser
Registrier - Nr.: O-BZM2_jc_799/22
Bezugssysteme:
Lage: RD/83 (Gauß-Krüger/Bessel) ETRS89 (UTM) (Amsterdamer Pegel)
Höhe: DHHN2016
Betriebszustand: 06/2022
Genehmigungsvermerk:
Nutzung mit Genehmigung der Landesvermessung und Geobasisinformation Brandenburg, Geobasisdaten: DTK25 © GeoBasis-DE/LGB 2018, LVE 01/17
Kartengrundlage:
DTK25
Blatt-Nr.: 4052; 4053; 4152; 4153; 4252; 4253
Für den fachlichen Inhalt verantwortlich:
30.01.2023 O-BZP2
Datum Fachabteilung Unterschrift
Für die Richtigkeit der markscheiderischen Unterlagen:
Industriepark Schwarze Pumpe, den 30.01.2023 Markscheider/Rein