


# Anlage 8.4


**Übersichtskarte Grundwasserstandsdifferenzen  
Nachbergbau – Vorbergbau (Hydrokatabasen)**

**1 : 25.000**

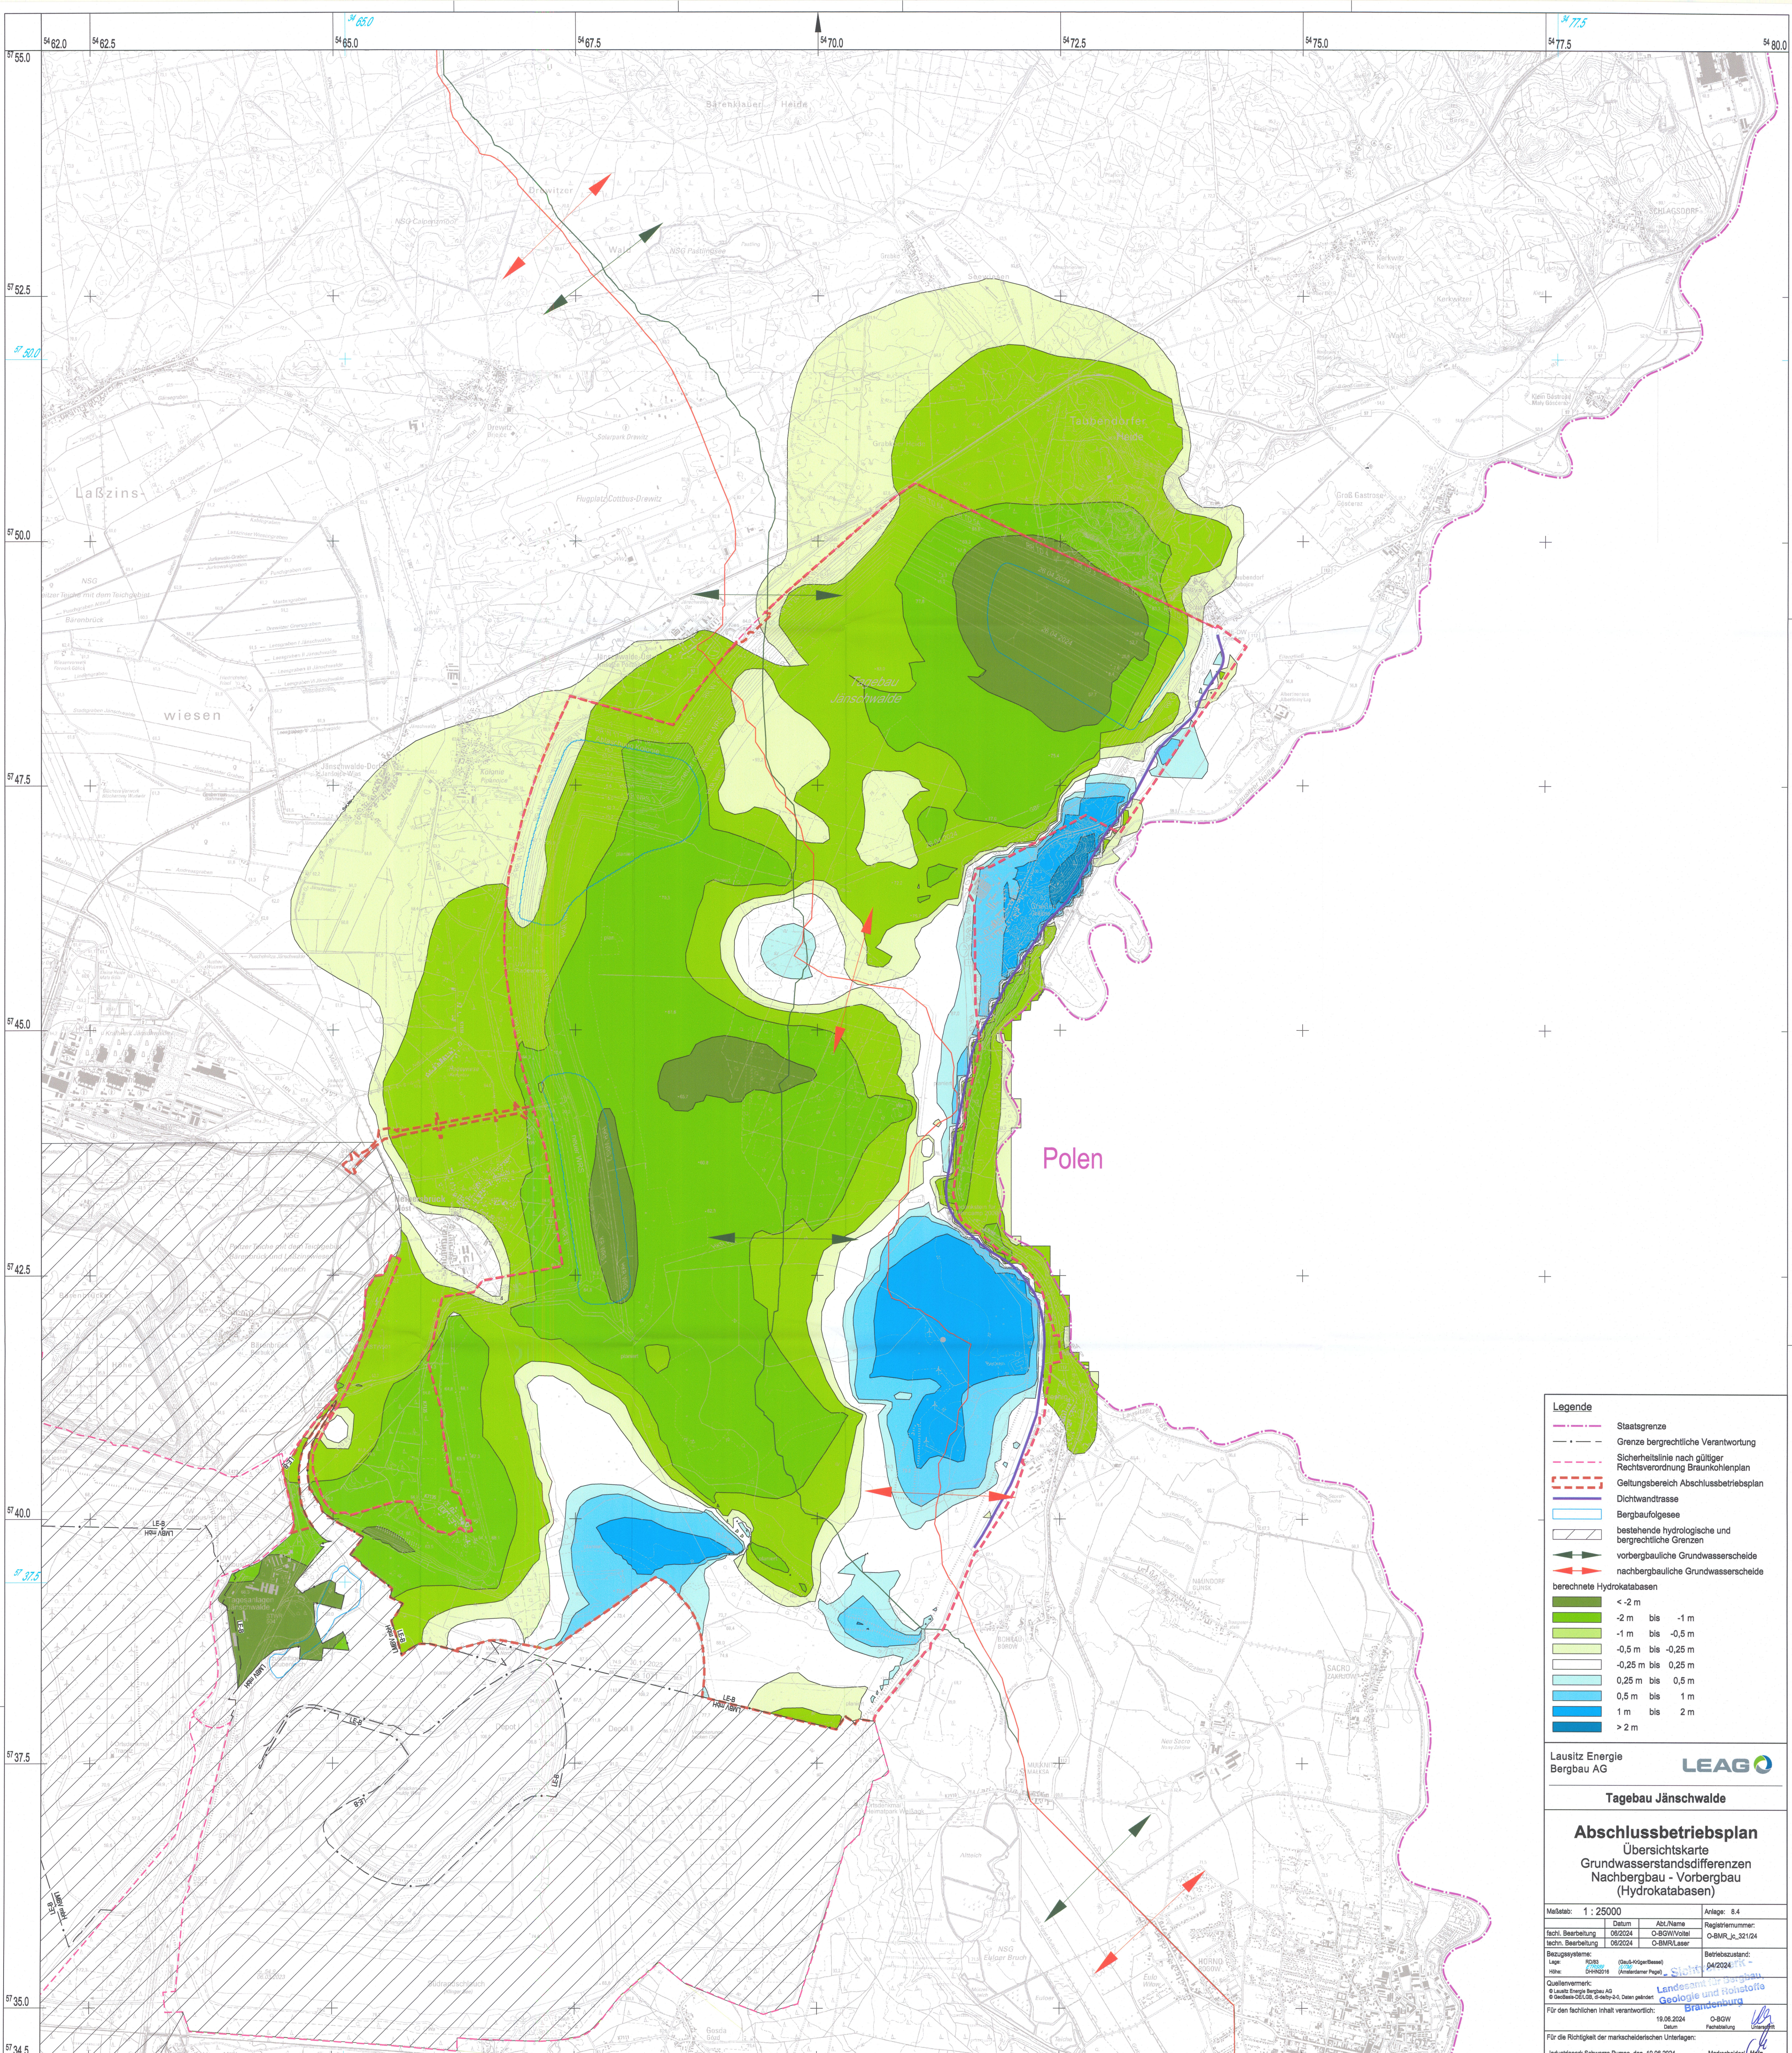



- Legende**
- Staatsgrenze
  - Grenze bergrechtliche Verantwortung
  - Sicherheitslinie nach gültiger Rechtsverordnung Braunkohlenplan
  - Geltungsbereich Abschlussbetriebsplan
  - Dichtwandtrasse
  - Bergbaufolgesee
  - bestehende hydrologische und bergrechtliche Grenzen
  - vorbergbauliche Grundwasserscheide
  - nachbergbauliche Grundwasserscheide

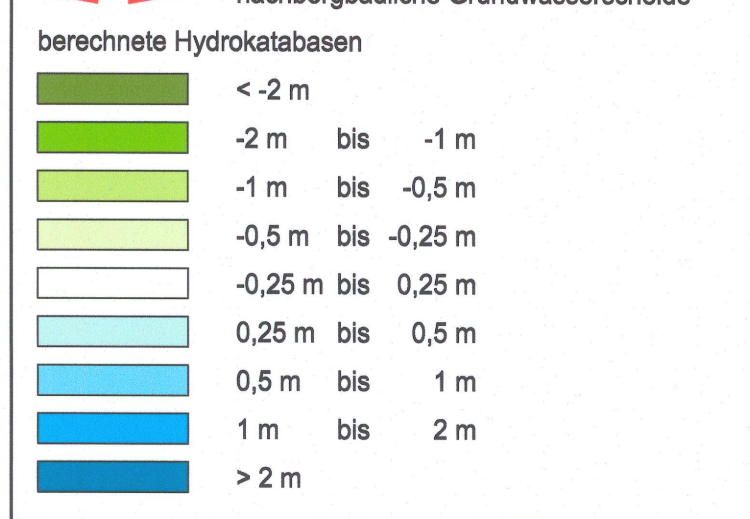

Lausitz Energie Bergbau AG **LEAG**

**Tagebau Jämschwalde**  
**Abschlussbetriebsplan**  
 Übersichtskarte  
 Grundwasserstandsunterschiede  
 Nachbergbau - Vorbergbau  
 (Hydrokatabasen)

Maßstab: 1 : 25000	Anlage: 8.4
tech. Bearbeitung: 06/2024 O-BGW/Hotel	Registrierungsnummer: O-BMR_1c_32124
tech. Bearbeitung: 06/2024 O-BMRL/aser	
Bezugssysteme:	Betriebszustand: 04/2024
Logo:	Quelle:
Für die fachliche Inhalt verantwortliche: 19.08.2024 O-BGW Fachabteilung	
Für die Richtigkeit der markenscheidischen Unterlagen: 19.08.2024 Industriepark Schwarze Pumpe, den 19.08.2024 Markenscheider	