


Polen

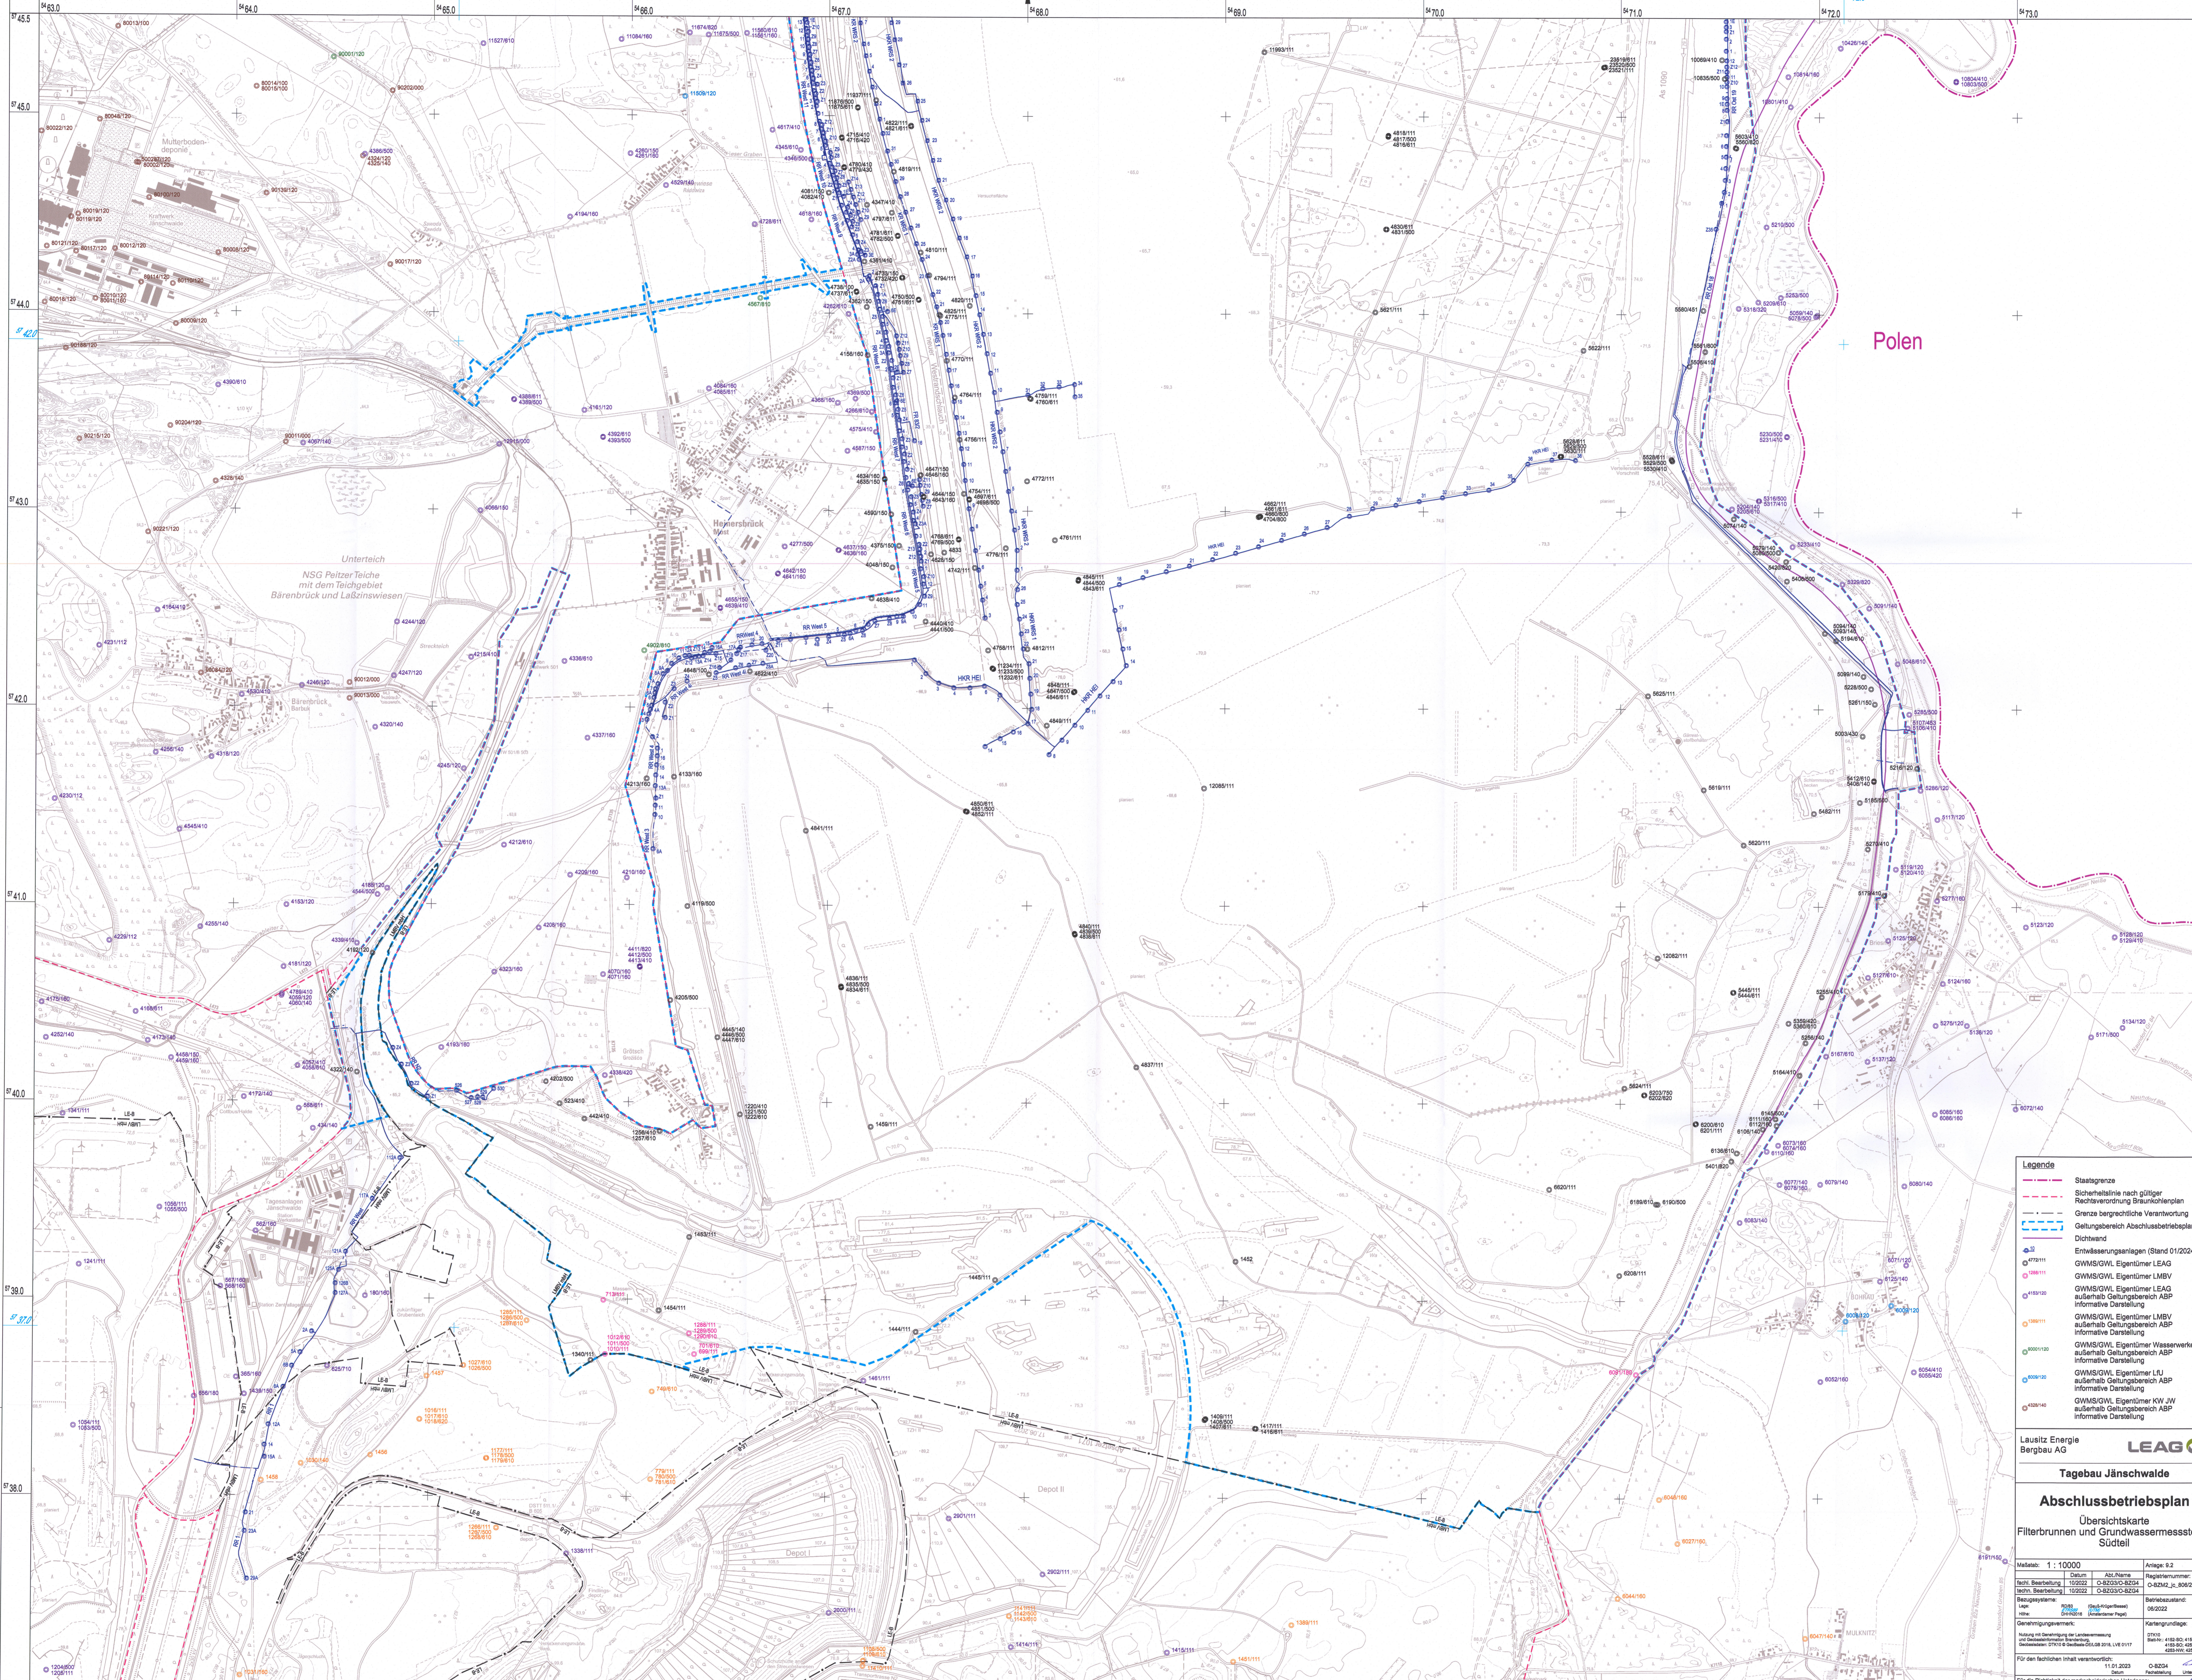

- Legende**
- - - Staatsgrenze
  - - - Sicherheitslinie nach gültiger Rechtsverordnung Braunkohlenplan
  - - - Grenze berechnete Verantwortung
  - - - Geltungsbereich Abschlussbetriebsplan
  - - - Dichtwand
  - Entwässerungsanlagen (Stand 01/2024)
  - GWMS/GWL Eigentümer LEAG
  - GWMS/GWL Eigentümer LMBV
  - GWMS/GWL Eigentümer LEAG außerhalb Geltungsbereich ABP
  - Informative Darstellung
  - GWMS/GWL Eigentümer LMBV außerhalb Geltungsbereich ABP
  - Informative Darstellung
  - GWMS/GWL Eigentümer Wasserwerke außerhalb Geltungsbereich ABP
  - Informative Darstellung
  - GWMS/GWL Eigentümer LRU außerhalb Geltungsbereich ABP
  - Informative Darstellung
  - GWMS/GWL Eigentümer KW J/W außerhalb Geltungsbereich ABP
  - Informative Darstellung

Leuzelt Energie Bergbau AG **LEAGO**

**Tagebau Jänschwalde**

**Abschlussbetriebsplan**

Übersichtskarte  
Filterbrunnen und Grundwassermeßstellen  
Südtal

Maßstab: 1 : 10000	Abt. Name	Arbeits-Nr.
Stand: Bearbeitung 10/2022	Datum	Revisionsnummer:
Techn. Bearbeitung 10/2022	D-823330-B204	D-8242_je_80622
Beauftragte:	10/2022	D-823330-B204
Leit:		Betriebszustand:
Hilf:		06/2022
Genehmigungsvormerk:		Kartengrundlage:
Nutzung mit Genehmigung der Landesregierung		DTK0
und Genehmigung der Bundesregierung		4182-S0_4183-S0_4183-S1
Gesetzestext 27/1910-Gesetz-StG vom 20.10.1917		4183-S0_4183-S1
Für den fachlichen Inhalt verantwortlich:		
11.01.2023	Datum	D-8234
11.01.2023	Datum	Parasitzung
Für die Richtigkeit der marktbezogenen Unterlagen:		
11.01.2023	Datum	Markenregister