



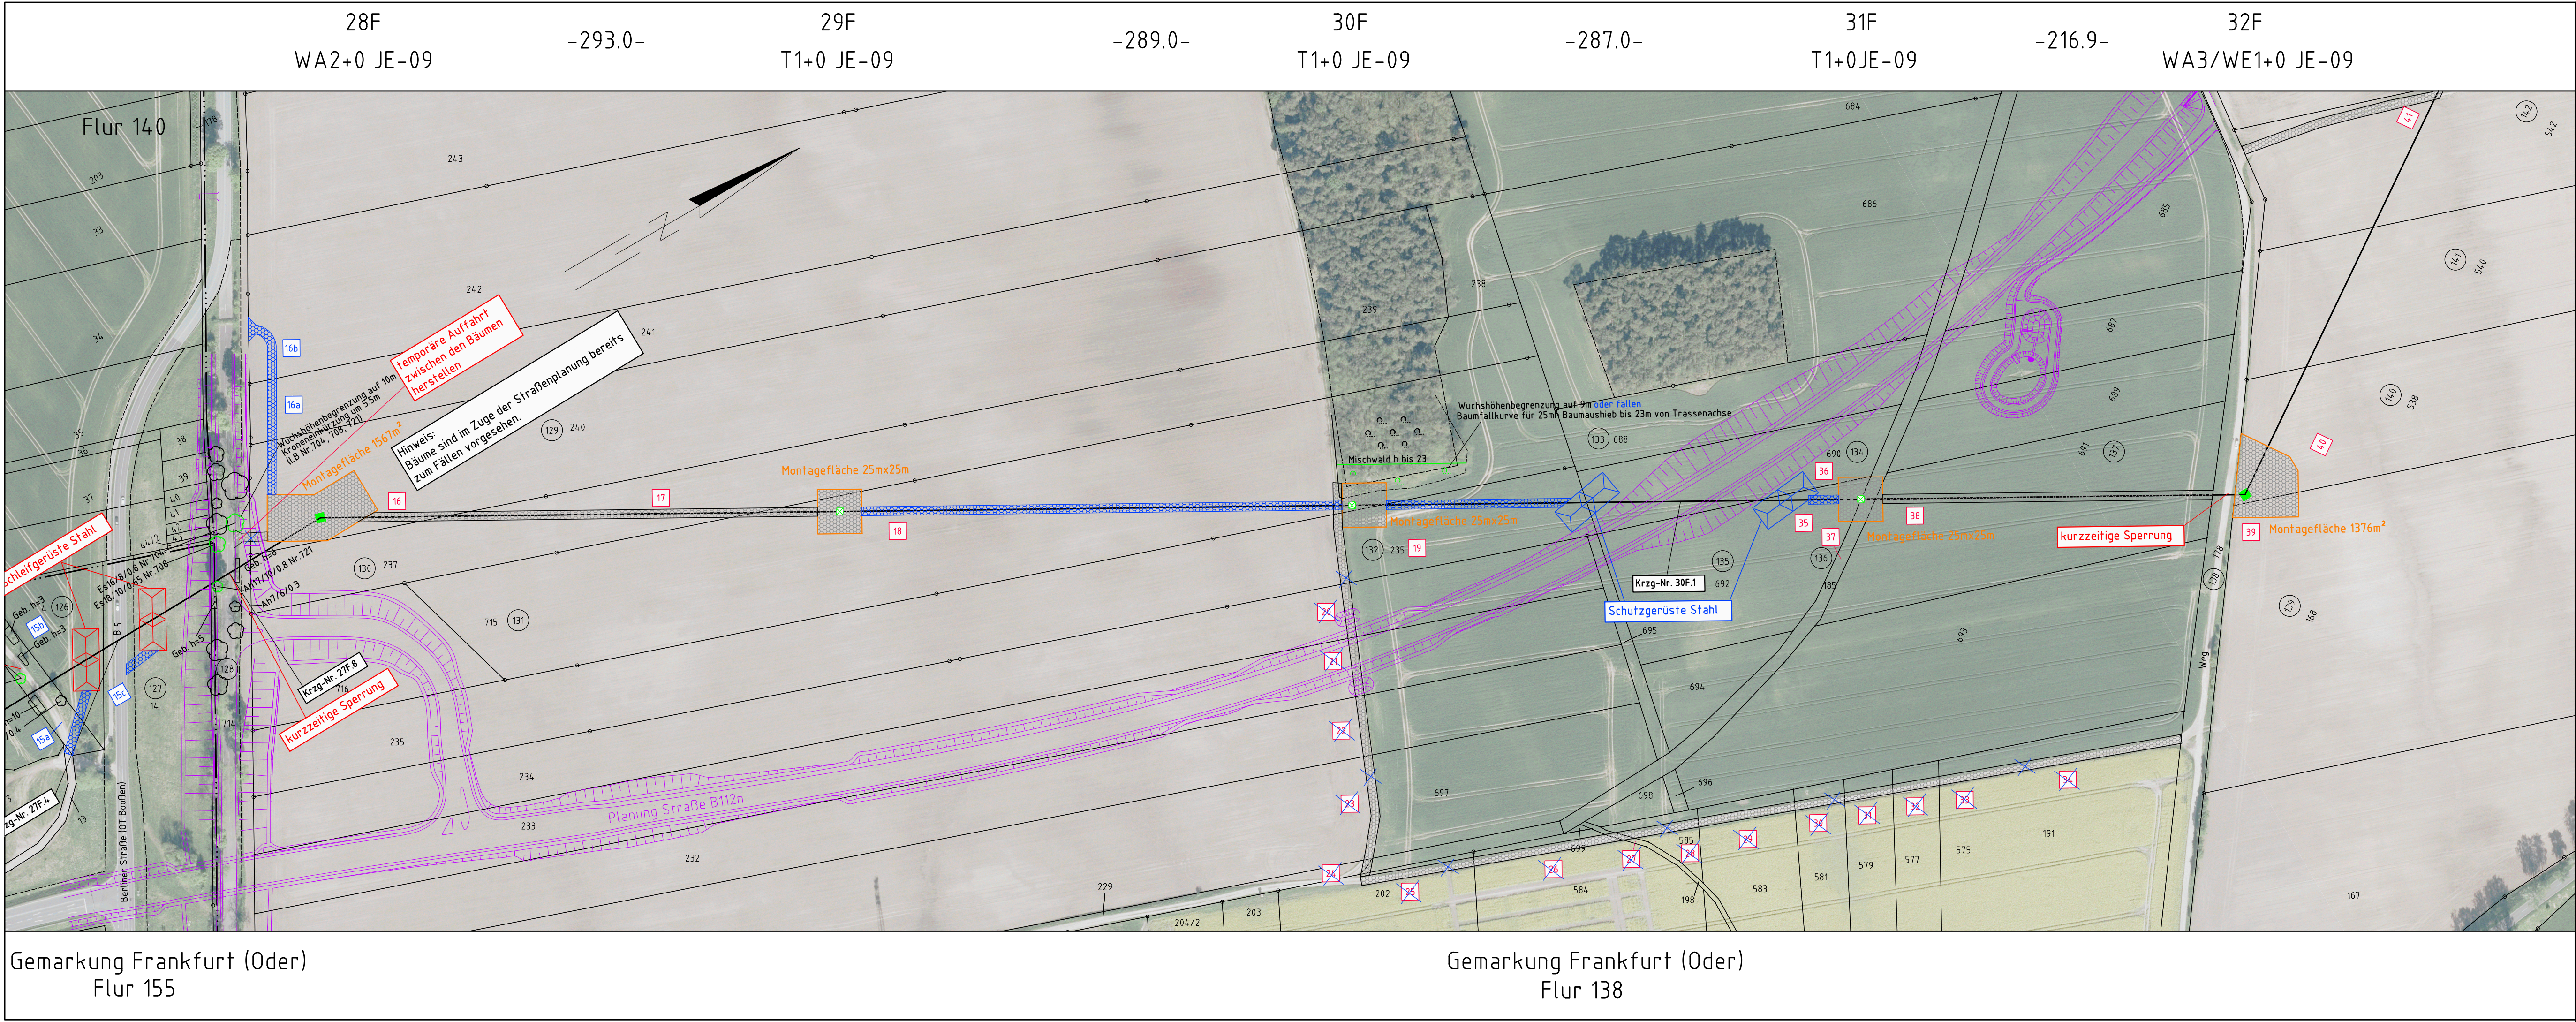

Neubau 110-kV-Trasse HT 2001
Frankfurt Nord - Wulkow

Mast Nr. 28F - Mast Nr. 32F

- Tabuflächen: z.B. Wasser
- Arbeitsfläche
- Nutzungsartengrenze
- Blaueintragung entspricht Deckblattänderung
- baubedingter Abtrieb
- leistungsbedingter Abtrieb

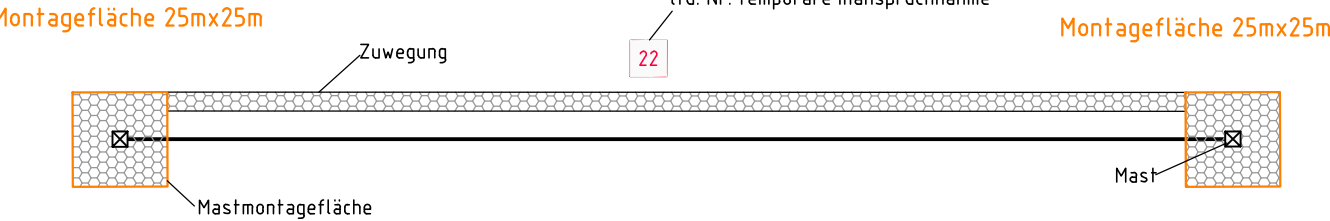

Bezugssystem Lage: ETRS89, UTM Zone 33 Kartengrundlage: ALK (07/2015) Grundlage: Digitale Orthophotos Datum: 18.11.2019			
Baufirma		Trassierungsfirma	
		E.DIS Netz GmbH Langewahler Straße 60 15517 Fürstenwalde/Spree	
Revision		Trassierung	
Aufg.		Aufg. 08.2016 Walk	
Gez.		Gez. 01.2020 I.Maut	
Gepr.		Gepr. 01.2020 Zimmermann	
Fortführungsoriginal		Benennung	
		Topografischer Baulageplan	
		Zeichnungsnummer	
		BP_HT2001_028F_032F	
		Blatt: 03	
		Bl. 05	
LTB		edis	
Zust.		Ers. f.: Ers. d.:	
1. Änderung			
10.2023			
I.Maut			
Name			
Urspr.			