


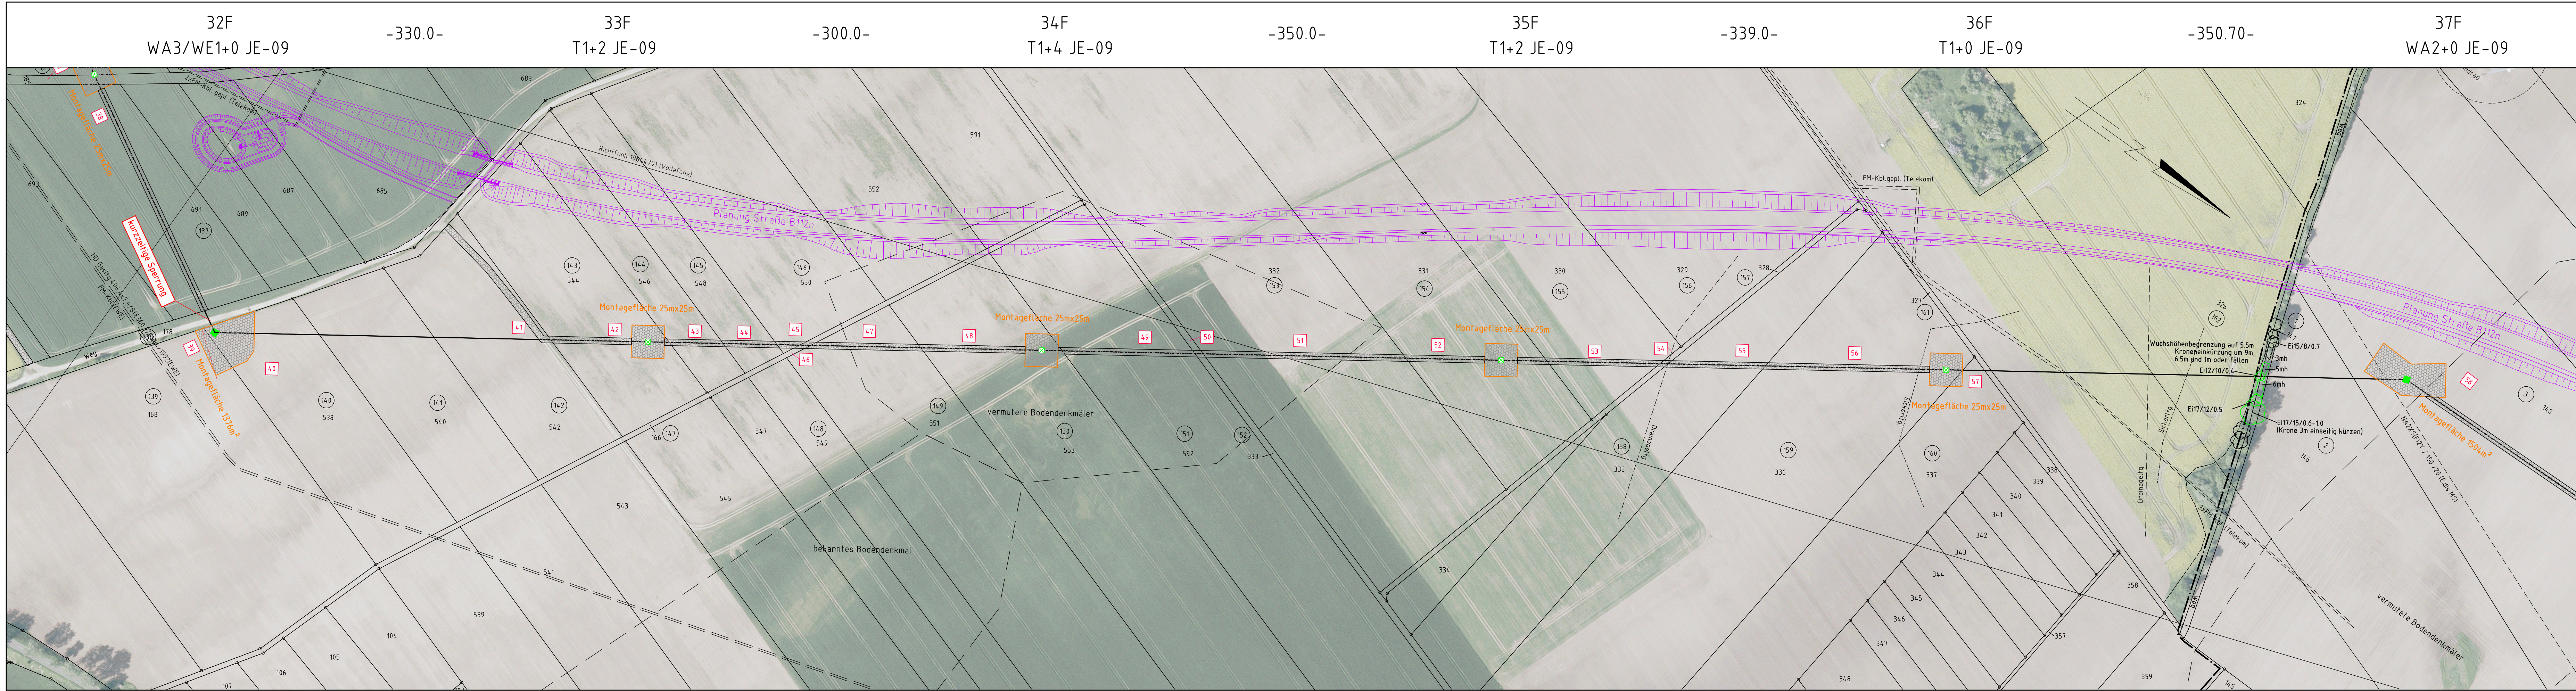


Neubau 110-kV-Trasse HT 2001

Frankfurt Nord - Wulkow

Mast Nr. 32F - Mast Nr. 37F

- Tabuflächen: z.B. Wasser
- Arbeitsfläche
- Nutzungsartengrenze
- baubedingter Abtrieb
- leitungsbedingter Abtrieb

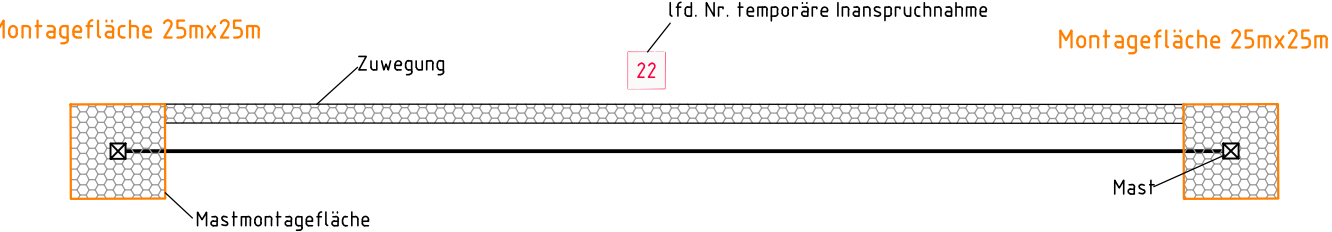

Bezugssystem Lage: ETRS89, UTM Zone 33
Kartengrundlage: ALK (07/2015)
Grundlage: Digitale Orthophotos Datum: 03.02.2019

Baufirma				Trassierungsfirma				E.DIS Netz GmbH Langewahler Straße 60 15517 Fürstenwalde/Spree					
				 LTB Leihungsbau GmbH Friedrich-List-Str. 27 01445 Radebeul									
Revision				Trassierung				Maßstab :					
Aufg.				Aufg.		08.2016		Wulk		1:2000			
Gez.				Gez.		01.2020		I. Mauf					
Gepr.				Gepr.		01.2020		Zimmermann					
Fortführungsoriginal				Bearb.				Benennung					
				Gepr.						Topografischer Baulageplan			
						Datum		Name					
								Zeichnungsnummer					
								BP_HT2001-032F-037F					
Zust.		Änderung		Datum		Name		Urspr.		Ers. f.:		Ers. d.:	

Gemarkung Frankfurt (Oder)
Flur 138

Landkreis Frankfurt (Oder)
Gemeinde Frankfurt (Oder)

Landkreis
Märkisch-Oderland
Gemeinde Lebus

Gemarkung
Wulkow bei Booßen
Flur 1