

28F

-293.0-

29F

-289.0-

30F

-287.0-

31F

-216.9-

32F


NEUBAU

NEUBAU

NEUBAU

NEUBAU

NEUBAU

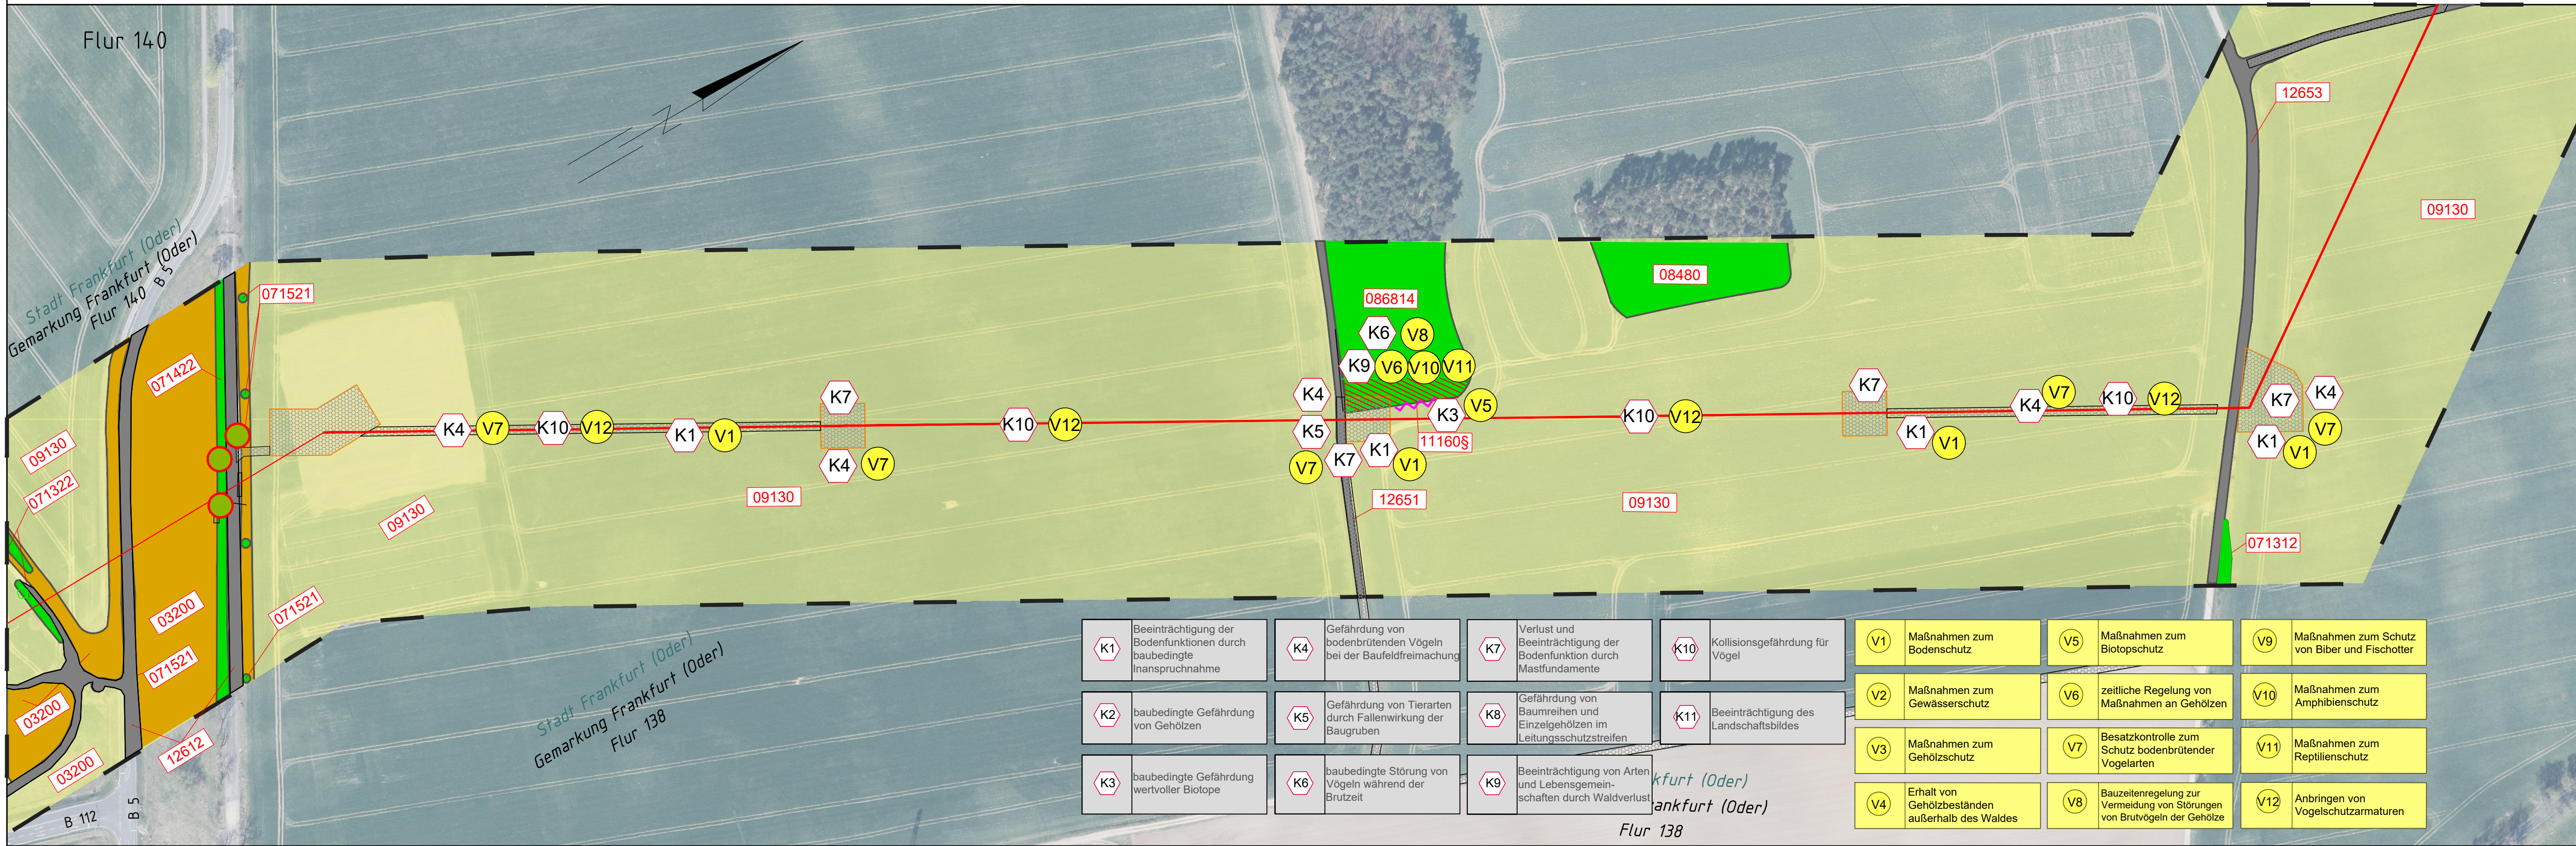

Legende

Biotop- und Nutzungstypen

- Fließgewässer**
  - 0113411 Graben, weitgehend naturfern, verbaut, unbeschattet, wasserführend
  - 0113332 Graben, weitgehend naturfern, ohne Verbauung, unbeschattet, trocken gefallen
- Äcker**
  - 09130 Intensivacker
- Rohbodenstandorte und Ruderalfluren**
  - 03200 ruderaler Pionier-, Gras- und Staudenfluren
  - 032401 zwei- und mehrjährige ruderaler Staudenflur, weitgehend ohne Gehölzbewuchs (< 10%)
- Laubgebüsche, Baumreihen, Alleen**
  - 07102 Laubgebüsche frischer Standort
  - 071121 Feldgehölze frischer Standorte, heimische Gehölzarten
  - 071312 Hecken, lückig, heimische Arten
  - 071321 Baumhecke, geschlossen, heimische Arten
  - 071322 Baumhecke, lückig, heimische Arten
  - 071412 § Alleen, lückig, heimische Arten
  - 071421 Baumreihe, überwiegend geschlossen, heimische Arten
  - 071422 Baumreihe, lückig, heimische Arten
  - 071521 Solitäräume, heimische Arten
- Wälder und Forste**
  - 082902 naturnaher Laubwald mit heimischen Baumarten, frischer Standorte
  - 08300 Laubholzforst (weitgehend naturfern mit nicht heimischen Holzarten)
  - 08480 Kiefernforst
  - 086814 Kiefernforst mit Eiche und Robinie
- Sonderbiotope**
  - 11160 § Steinhäufen
- Bebaute Gebiete, Verkehrsanlagen**
  - 12612 Straßen mit Asphalt- oder Betondecken
  - 12651 Wege, unbefestigt
  - 12653 Wege, teilbefestigt
  - 12654 Wege, versiegelt

Schutzgebiete und -objekte

- gesetzlich geschützter Biotop

Konflikte

- K1** Konfliktbeschreibung **Konfliktbox**


Maßnahmen

- A1** Maßnahmenbeschreibung **Maßnahmenbox**

- Erhalt von Einzelbäumen durch Rückschnitt
- Bautabuzone
- Grenze des Untersuchungsraumes



Neubau 110-kV-Trasse HT 2001  
Frankfurt Nord - Wulkow  
Mast Nr. 28F - Mast Nr. 32F

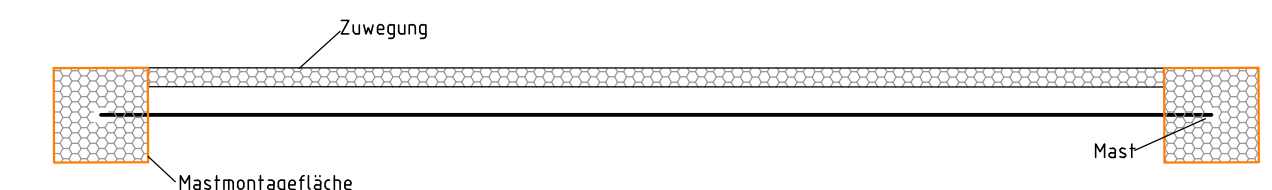

Bezugssystem Lage: ETRS89, UTM Zone 33  
Kartengrundlage: ALK (07/2015)  
Grundlage: Digitale Orthophotos Datum: 03.02.2017

Baufirma	Trassierungsfirma	EDIS Netz GmbH Langwälder Straße 60 15517 Fürstenwalde/Spree
LTB Leitungsbau GmbH Friedrich-List-Str. 27 01445 Radebeul	LTB Leitungsbau GmbH Friedrich-List-Str. 27 01445 Radebeul	
Revision	Trassierung	Maßstab: 1:2000
Aufg.	Aufg.	
Gez.	Gez.	Benennung: Bestands-, Konflikt- und Maßnahmenplan
Gepr.	Gepr.	
Fortführungsoriginal		Zeichnungsnummer: BP_HT2001_028F_032F Blatt: 03 Bl. 05
Bearb. Gepr. Datum Name		
		Ers. f.: Ers. d.:
Zust.	Änderung Datum Name Urspr.	

<b>K1</b> Beeinträchtigung der Bodenfunktionen durch baubedingte Inanspruchnahme	<b>K4</b> Gefährdung von bodenbrütenden Vögeln bei der Baufeldfreimachung	<b>K7</b> Verlust und Beeinträchtigung der Bodenfunktion durch Mastfundamente	<b>K10</b> Kollisionsgefährdung für Vögel	<b>V1</b> Maßnahmen zum Bodenschutz	<b>V5</b> Maßnahmen zum Biotopschutz	<b>V9</b> Maßnahmen zum Schutz von Biber und Fischotter
<b>K2</b> baubedingte Gefährdung von Gehölzen	<b>K5</b> Gefährdung von Tierarten durch Fallenwirkung der Baugruben	<b>K8</b> Gefährdung von Baumreihen und Einzelgehölzen im Leitungsschutzstreifen	<b>K11</b> Beeinträchtigung des Landschaftsbildes	<b>V2</b> Maßnahmen zum Gewässerschutz	<b>V6</b> zeitliche Regelung von Maßnahmen an Gehölzen	<b>V10</b> Maßnahmen zum Amphibienschutz
<b>K3</b> baubedingte Gefährdung wertvoller Biotope	<b>K6</b> baubedingte Störung von Vögeln während der Brutzeit	<b>K9</b> Beeinträchtigung von Arten und Lebensgemeinschaften durch Waldverlust		<b>V3</b> Maßnahmen zum Gehölzschutz	<b>V7</b> Besatzkontrolle zum Schutz bodenbrütender Vogelarten	<b>V11</b> Maßnahmen zum Reptilienschutz
				<b>V4</b> Erhalt von Gehölzbeständen außerhalb des Waldes	<b>V8</b> Bauzeitenregelung zur Vermeidung von Störungen von Brutvögeln der Gehölze	<b>V12</b> Anbringen von Vogelschutzarmaturen