


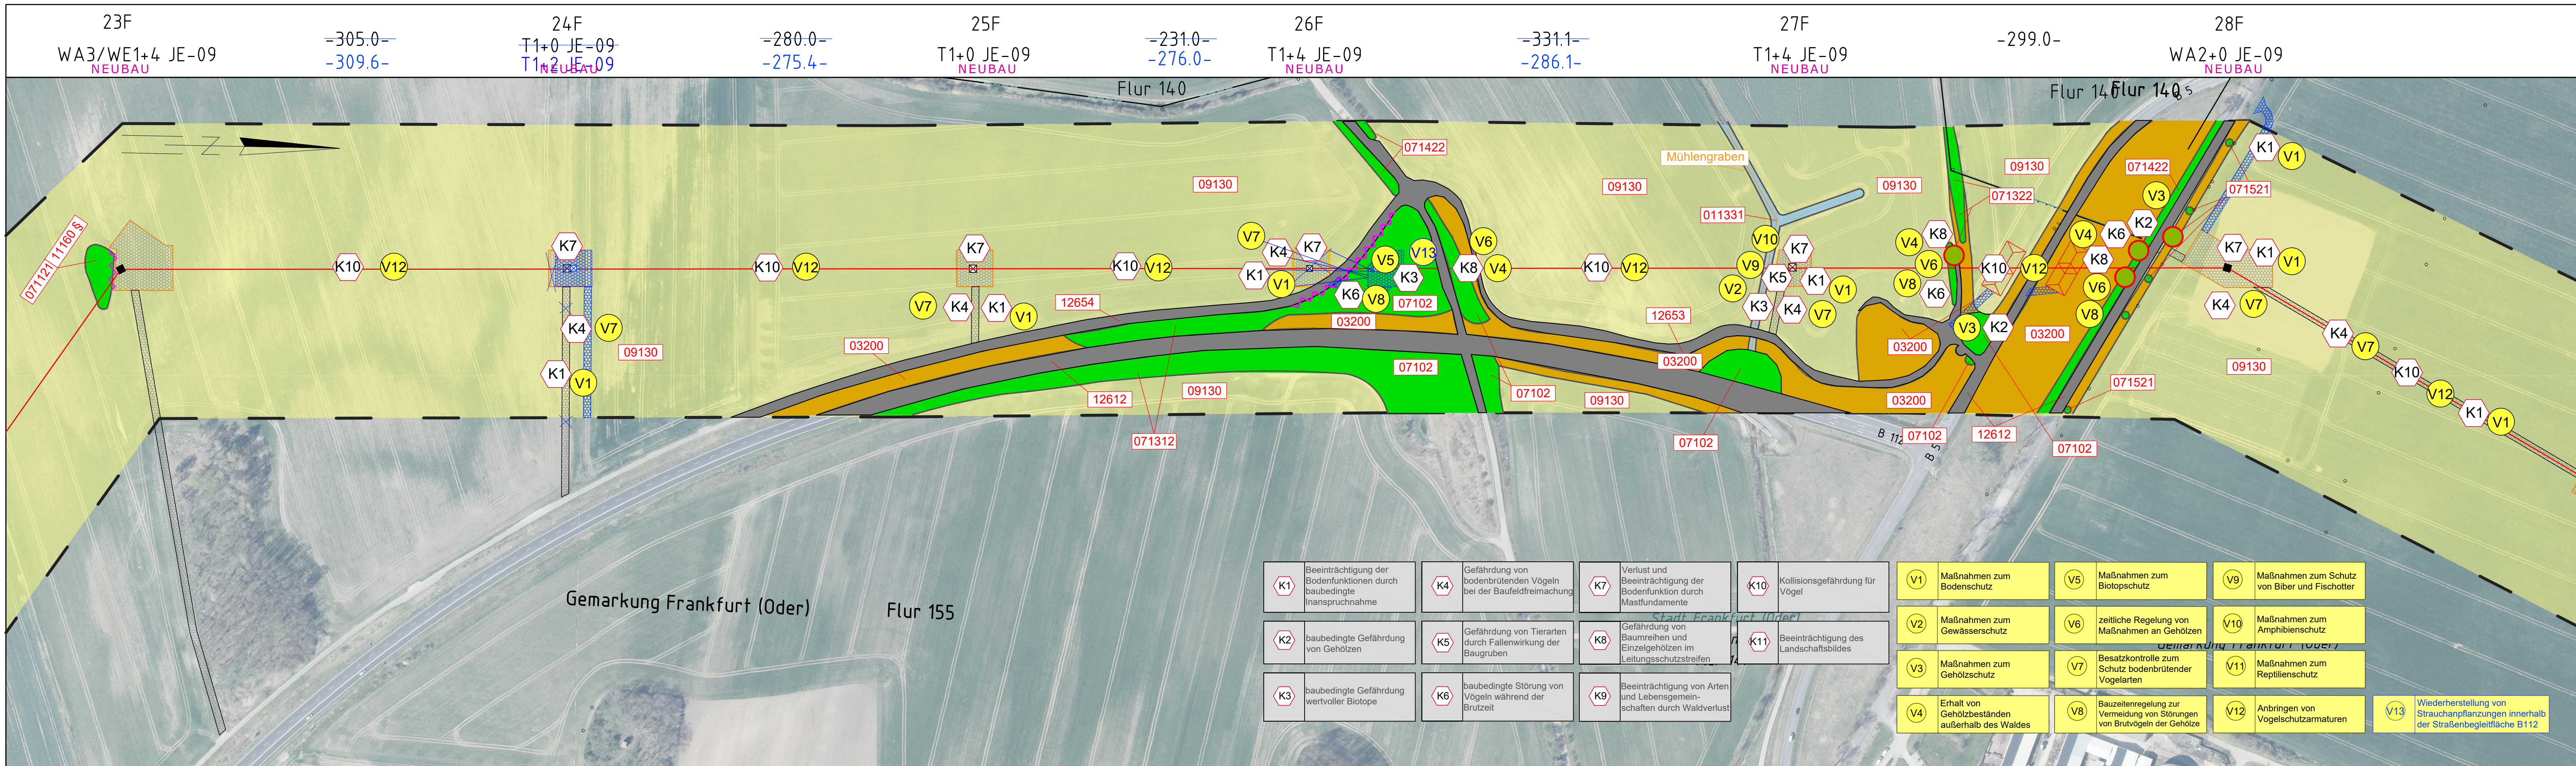

- Legende**
Biotop- und Nutzungstypen
- 0113411 Fließgewässer
0113332 Graben, weitgehend naturfern, verbaut, unbeschattet, wasserführend
09130 Graben, weitgehend naturfern, ohne Verbauung, unbeschattet, trockenengefallen
09130 Intensivacker
03200 Rohbodenstandorte und Ruderalfluren
032401 ruderaler Pionier-, Gras- und Staudenfluren
032401 zwei- und mehrjährige ruderaler Staudenflur, weitgehend ohne Gehölzbewuchs (< 10%)
 - 07102 Laubgebüsch, Baumreihen, Alleen
071121 Laubgebüsch frischer Standorte, heimische Gehölzarten
071121 Feldgehölze frischer Standorte, heimische Gehölzarten
071312 Hecken, lückig, heimische Arten
071321 Baumhecke, lückig, heimische Arten
071322 Baumhecke, lückig, heimische Arten
071412 Alleen, lückig, heimische Arten
071421 Baumreihe, überwiegend geschlossen, heimische Arten
071422 Baumreihe, lückig, heimische Arten
071521 Solitärbaum, heimische Arten
 - 08202 Wälder und Forste
08300 naturnaher Laubwald mit heimischen Baumarten, frischer Standorte
08480 Laubholzforst (weitgehend naturfern mit nicht heimischen Holzarten)
086814 Kiefernforst mit Eiche und Robinie
 - 11180 Sonderbiotope
11180 § Steinhaufen
 - 12612 Bebaute Gebiete, Verkehrsanlagen
12651 Straßen mit Asphalt- oder Betonbelag
12651 Wege, unbefestigt
12653 Wege, teilbefestigt
12654 Wege, versiegelt

Schutzgebiete und -objekte
gesetzlich geschützter Biotop

Konflikte
Konfliktbeschreibung Konfliktbox

Holzung

Maßnahmen
Maßnahmenbeschreibung Maßnahmenbox


- Erhalt von Einzelbäumen durch Rückschnitt
- Bautabuzone
- Grenze des Untersuchungsraumes

K1	Beeinträchtigung der Bodenfunktionen durch baubedingte Inanspruchnahme	K4	Gefährdung von bodenbrütenden Vögeln bei der Baufeldfreimachung	K7	Verlust und Beeinträchtigung der Bodenfunktionen durch Mastfundamente	K10	Kollisionsgefährdung für Vögel	V1	Maßnahmen zum Bodenschutz	V5	Maßnahmen zum Biotopschutz	V9	Maßnahmen zum Schutz von Biber und Fischotter
K2	baubedingte Gefährdung von Gehölzen	K5	Gefährdung von Tierarten durch Fallenwirkung der Baugruben	K8	Gefährdung von Baumreihen und Einzelgehölzen im Leitungsschutzstreifen	K11	Beeinträchtigung des Landschaftsbildes	V2	Maßnahmen zum Gewässerschutz	V6	zeitliche Regelung von Maßnahmen an Gehölzen	V10	Maßnahmen zum Amphibienschutz
K3	baubedingte Gefährdung wertvoller Biotope	K6	baubedingte Störung von Vögeln während der Brutzeit	K9	Beeinträchtigung von Arten und Lebensgemeinschaften durch Waldverlust			V3	Maßnahmen zum Gehölzschutz	V7	Besatzkontrolle zum Schutz bodenbrütender Vogelarten	V11	Maßnahmen zum Reptilienschutz
								V4	Erhalt von Gehölzbeständen außerhalb des Waldes	V8	Bauzeitenregelung zur Vermeidung von Störungen von Brutvögeln der Gehölze	V12	Anbringen von Vogelschutzarmaturen
												V13	Wiederherstellung von Strauchanpflanzungen innerhalb der Straßenbegleitfläche B112



Neubau 110-kV-Trasse HT 2001 Frankfurt Nord - Wulkow

Mast Nr. 23F - Mast Nr. 28F
1. Planänderung

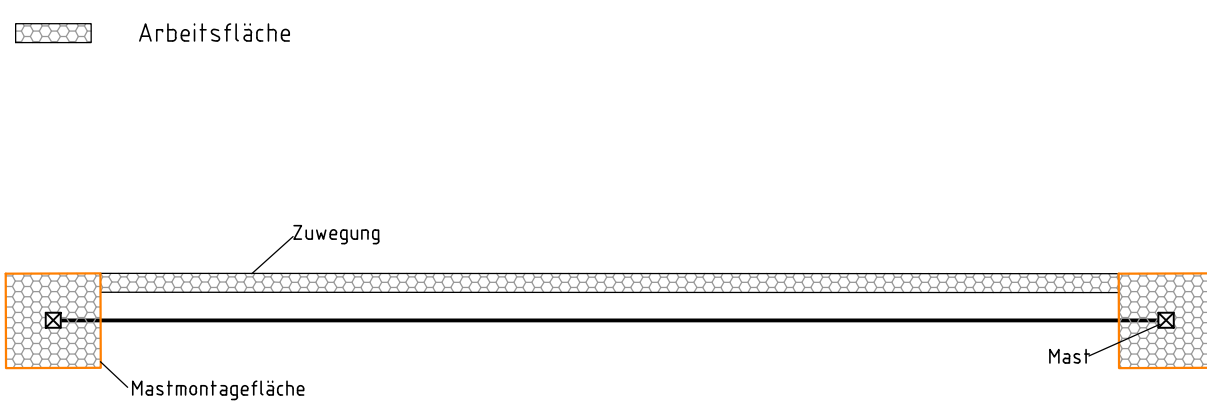

Bezugssystem Lage: ETRS89, UTM Zone 33 Kartengrundlage: ALK (07/2015) Grundlage: Digitale Orthophotos Datum: 03.02.2017											
Baufirma				Trassierungsfirma				 EDIS Netz GmbH Langewahler Straße 60 15517 Fürstenwalde/Spree			
				 LTB Leitungsbau GmbH Friedrich-Loh-Sgr. 27 01445 Radeburg							
Revision				Trassierung				Maßstab :			
Aufg.				Aufg.							
Gez.				Gez.							
Gepr.				Gepr.							
Fortführungsoriginal				Benennung				Bestands-, Konflikt und Maßnahmenplan			
				Bearb. 30.10.2023		Förster					
				Gepr. 30.10.2023		Theile					
				Datum		Name					
										Zeichnungsnummer	
										BP_HT2001_023F_028F	
										Blatt: 02	
										Bl. 05	
Zust.		Änderung		Datum		Name				Urspr.	
Ers. f.:				Ers. d.:							