


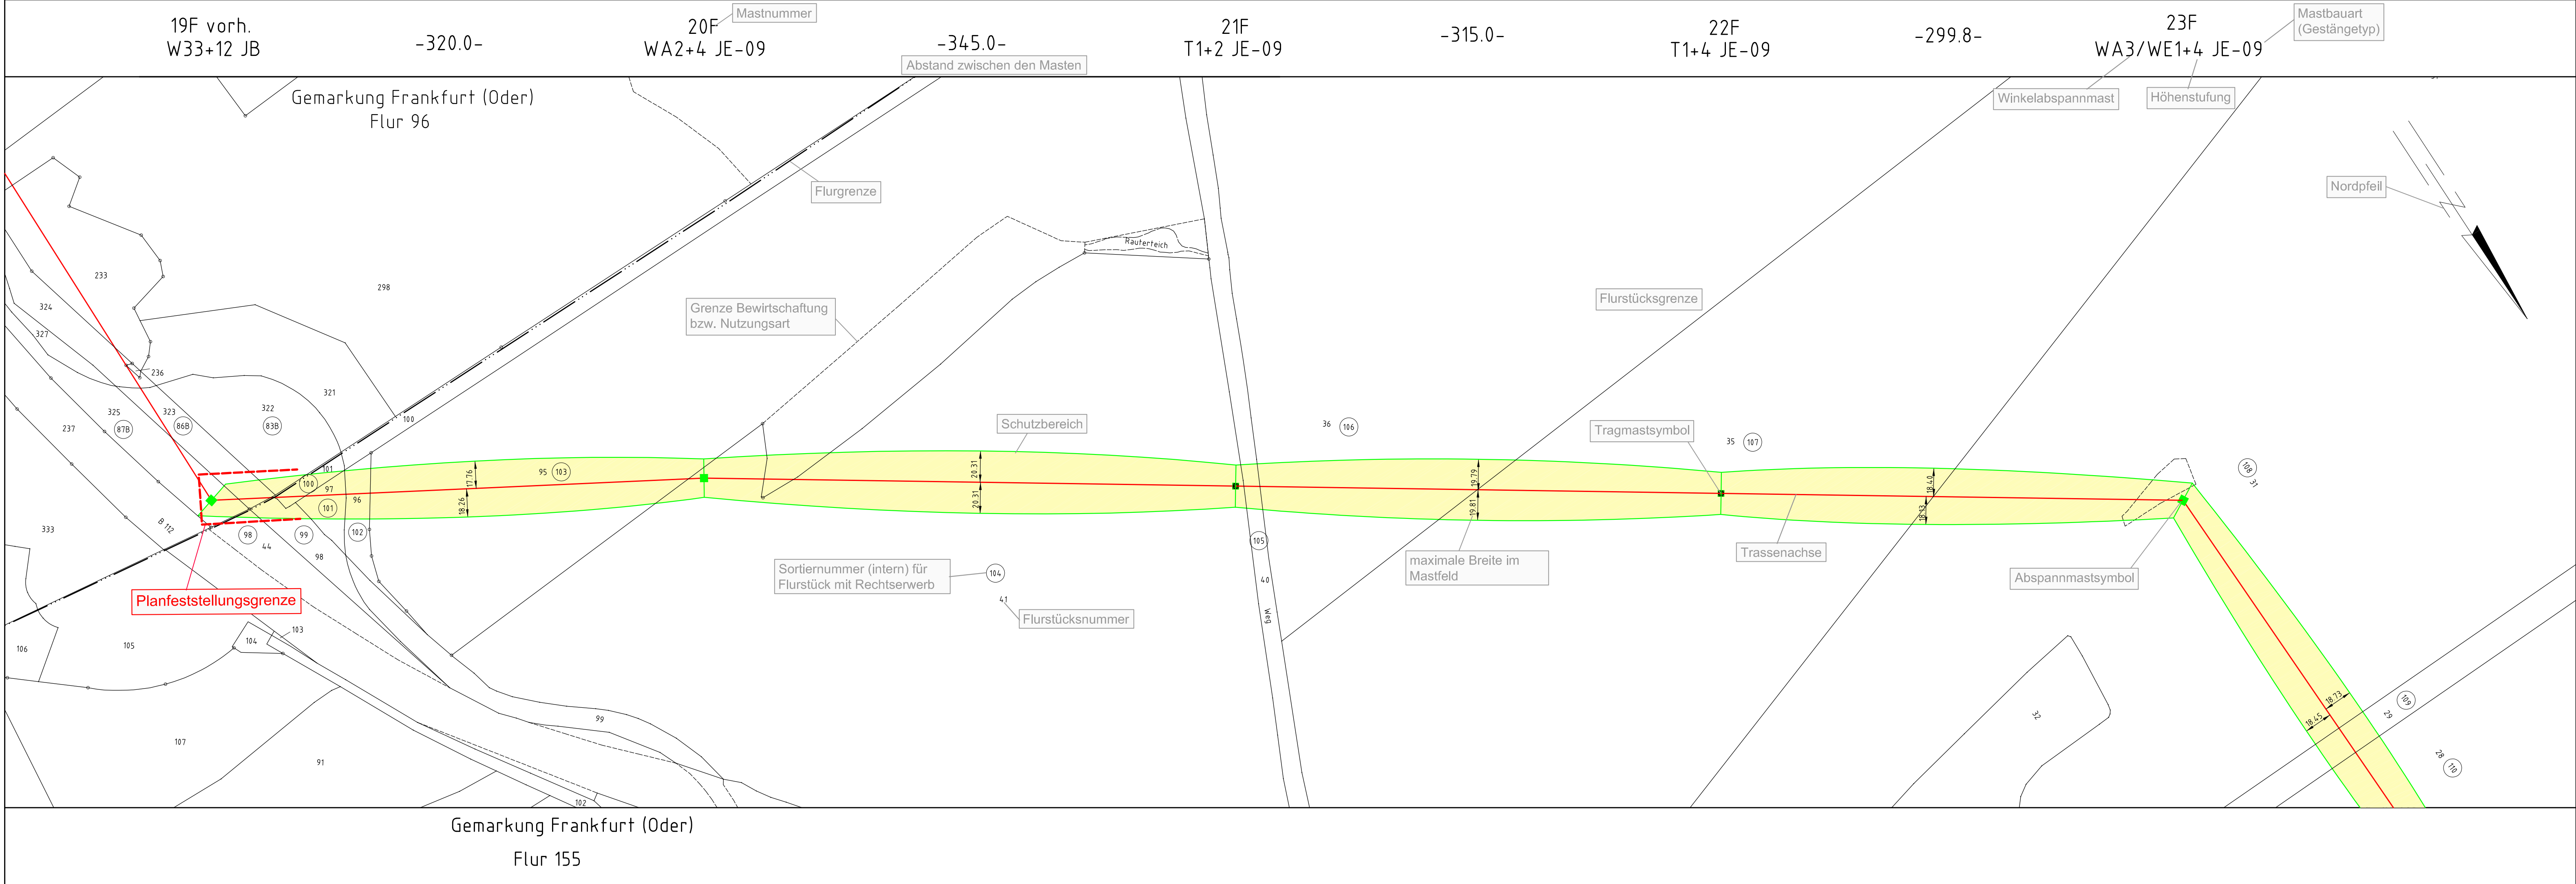

Neubau 110-kV-Trasse HT 2001
Frankfurt Nord - Wulkow

Legendenplan

Gemarkung: Frankfurt (Oder) Flur: 155 Mast Nr. 19F - Mast Nr. 23F

Lagesystem: UTM Zone 33, ETRS 89
Höhensystem: DHN92
Kartengrundlage: ALK 07.2015

- Planfeststellungsgrenze
- Sortiernummer (intern) für Flurstück mit Rechtserwerb
- Tragmast (Neubau)
- Tragmast (Bestand)
- Abspannmast (Neubau)
- Abspannmast (Bestand)
- Bestandsmast wird demonitiert
- Planfeststellung im benachbarten Bundesland

- Grenzen :
- Land
 - Reg. Bez.
 - Kreis
 - Stadt/Gem.
 - Gemarkung
 - Flur
 - Flurstück
 - LSG / NSG
 - WSG

Baufirma				Trassierungsfirma				E.DIS Netz GmbH Langewahler Straße 60 15517 Fürstenwalde/Spree				
				 LTB Leitungsbau GmbH Friedrich-List-Str. 27 07145 Raddeburg								
Revision				Trassierung				Maßstab :				
Aufg.				Aufg.	11.2016	Kaden						
Gez.				Gez.	01.2020	IMaut				1:2000		
Gepr.				Gepr.	01.2020	Zimmermann						
Fortführungsoriginal								Benennung				
				Bearb.								
				Gepr.								
					Datum	Name						
								Rechtserwerbsplan				