




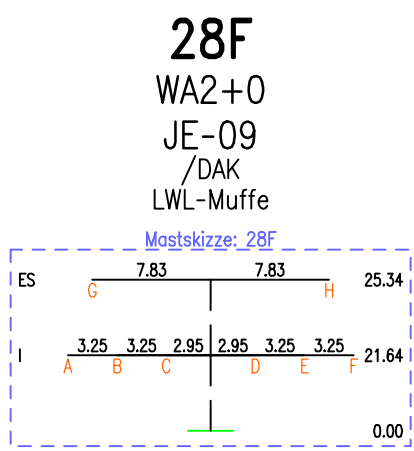


(295.5)
- 293.0 -

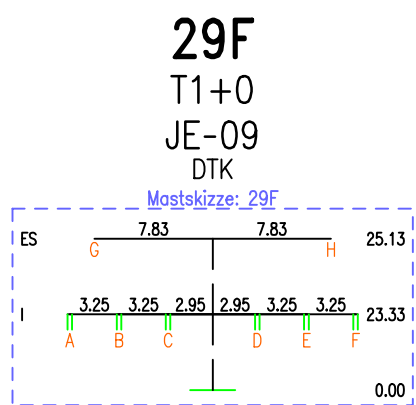



(289.0)
- 289.0 -

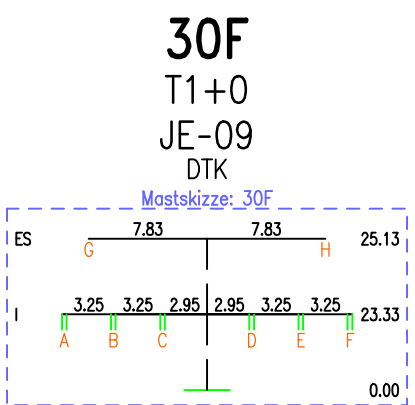

(287.0)
- 287.0 -

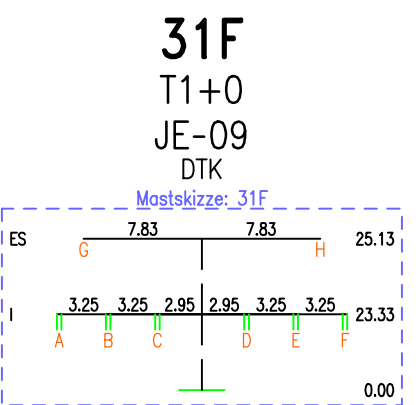

(221.9)
- 216.9 -

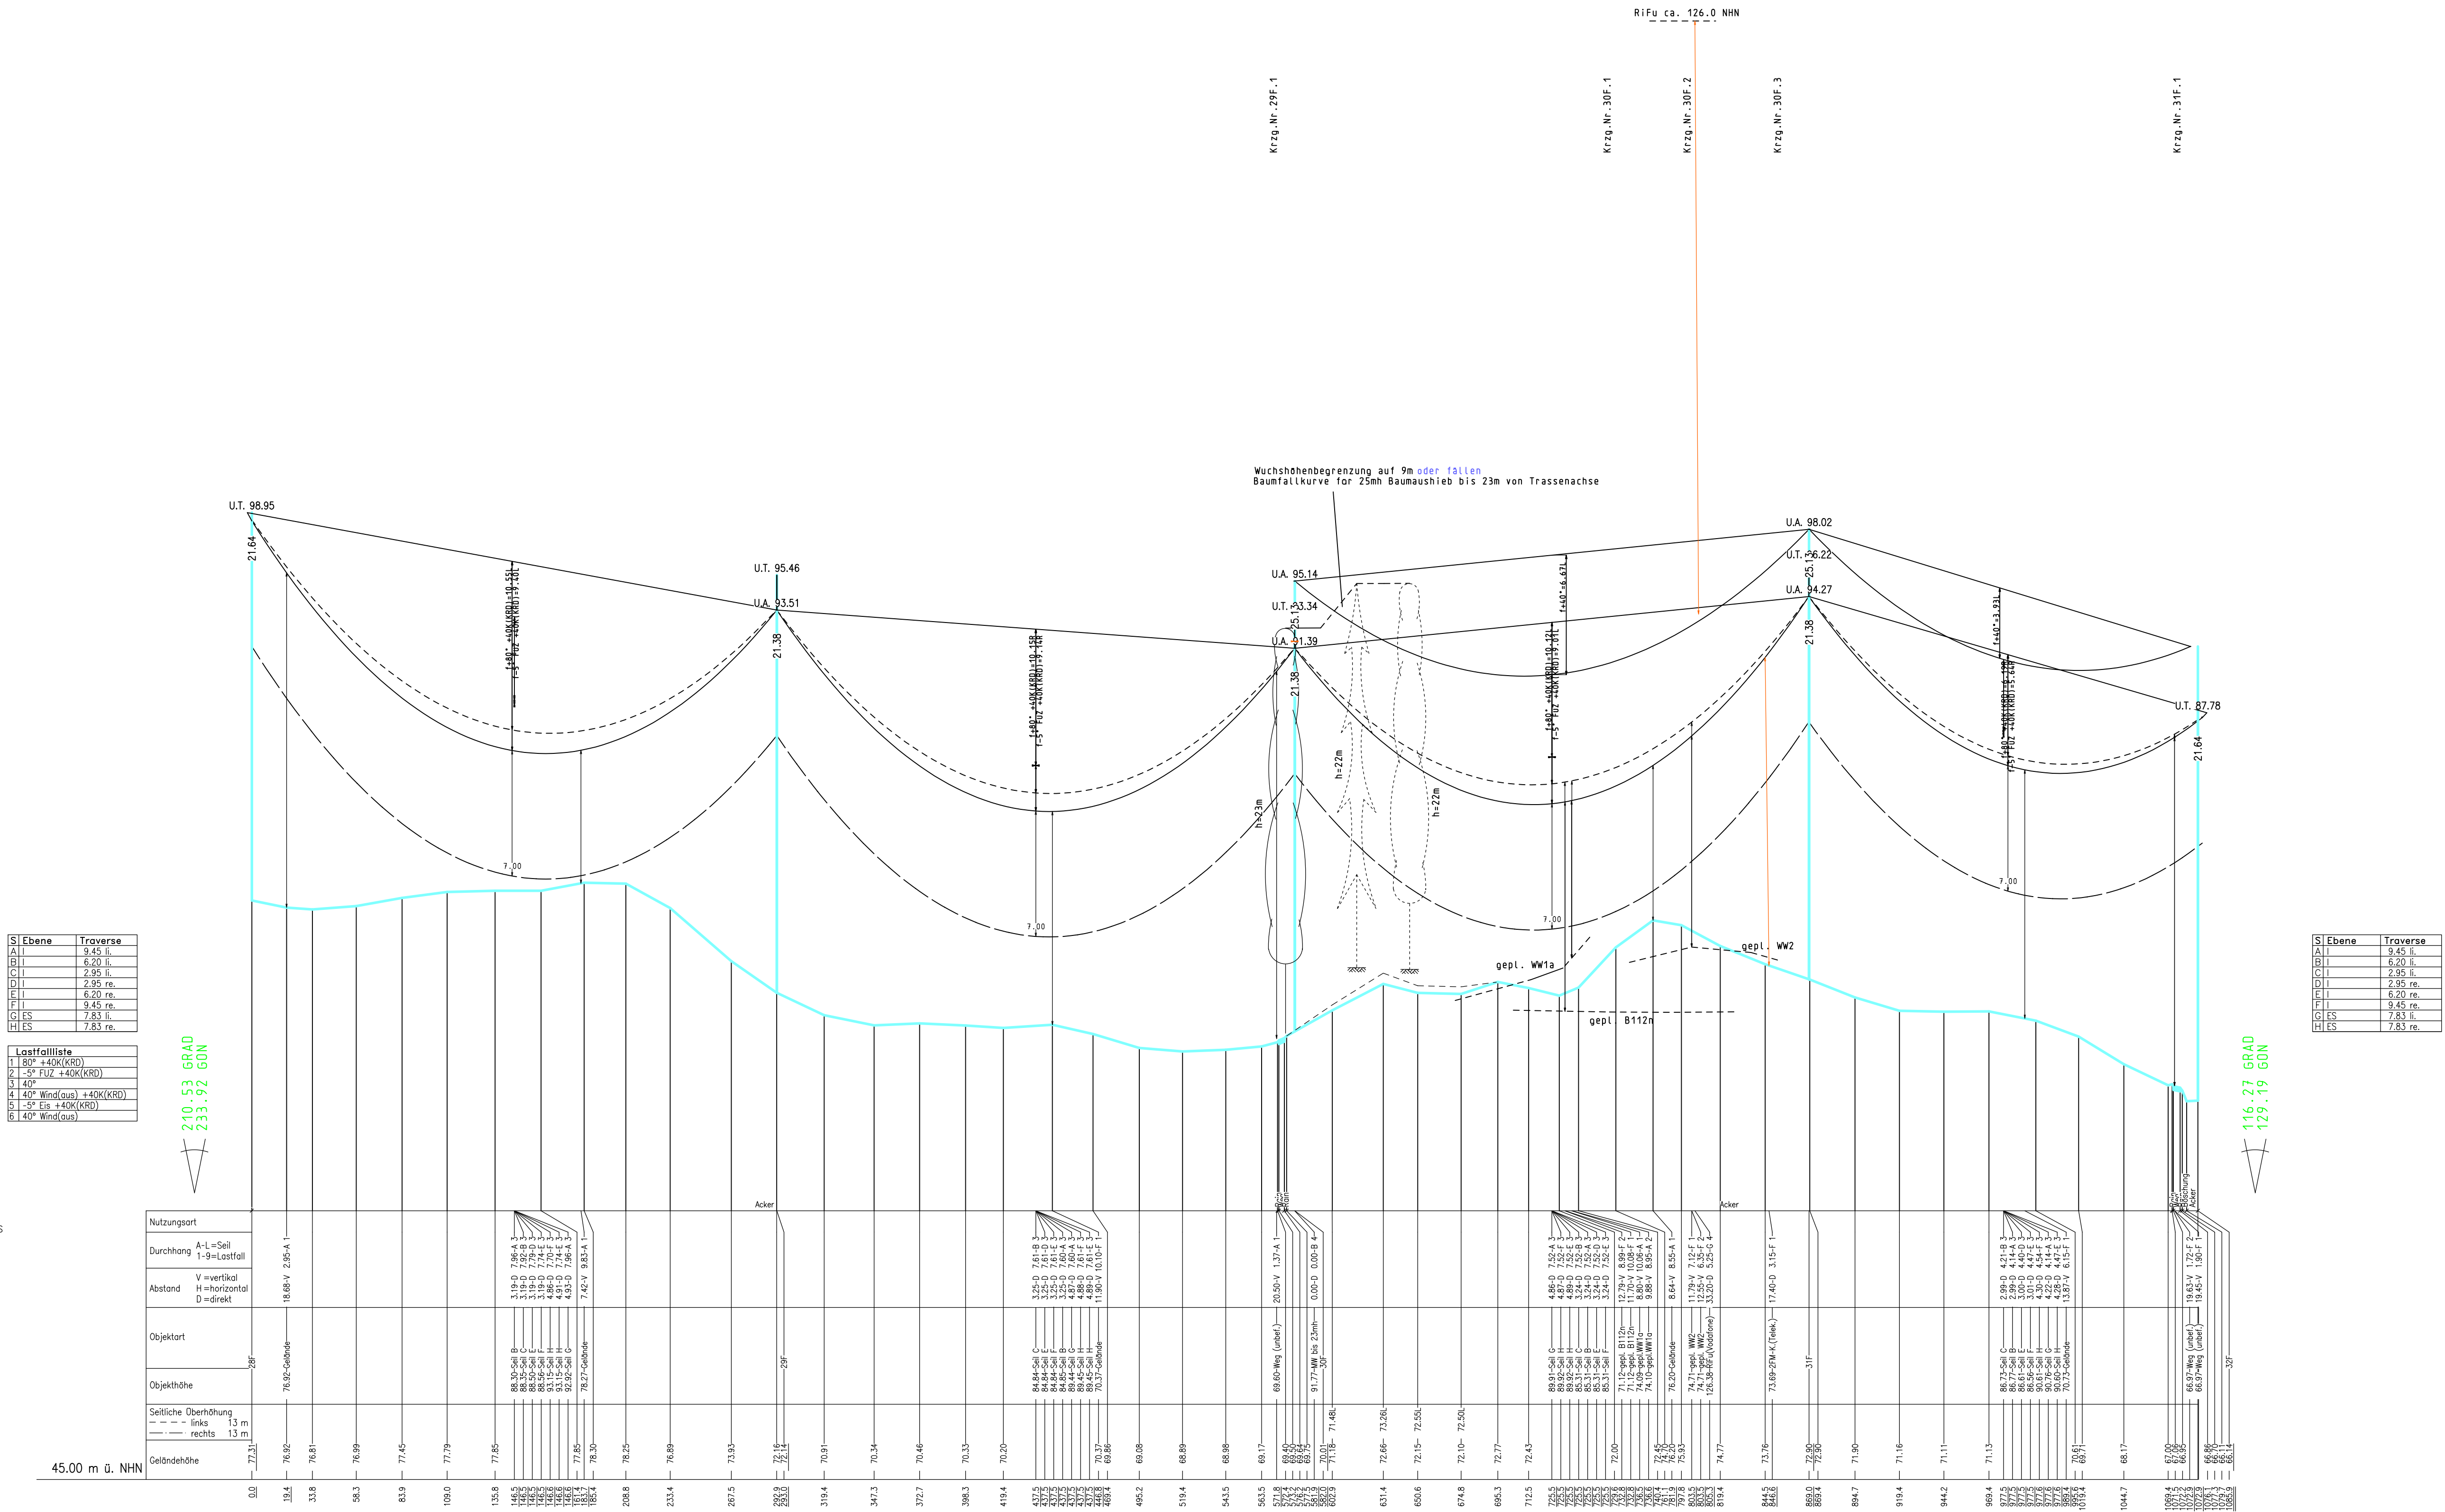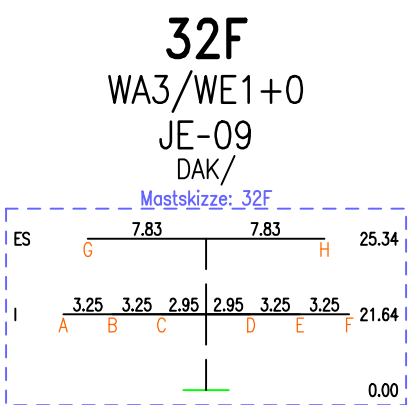

e.dis
Neubau
110-kV Trasse HT 2001
Frankfurt Nord – Wulkow

Mast 28F - Mast 32F

Blaueintragung entspricht Deckblattänderung
Masttypen: JE-09
Berechnungsverfahren Ket, Norm VDE 1/11 HSP, g=10.00 m/s²
1 fache Windlast Zone 2 (50J-Zug/3J-Ausl), 1 fache Eislast (Zone 1)
Lagebezugssystem: ETRS 89, UTM Zone 33

SEIL	ART	BUNDEL	TYP / QUERSCHN.	Isolation	AUSL. TEMP.	S _N (N/mm²)	S _E (N/mm²)	STATUS
A	110	1	243-AL1/39-ST1A	CS160 C19L-1270-2460	80° +40K (KRD)	56.16	91.00	Soll
B	110	1	243-AL1/39-ST1A	CS160 C19L-1270-2460	80° +40K (KRD)	56.16	91.00	Soll
C	110	1	243-AL1/39-ST1A	CS160 C19L-1270-2460	80° +40K (KRD)	56.16	91.00	Soll
D	110	1	243-AL1/39-ST1A	CS160 C19L-1270-2460	80° +40K (KRD)	56.17	91.00	Soll
E	110	1	243-AL1/39-ST1A	CS160 C19L-1270-2460	80° +40K (KRD)	56.17	91.00	Soll
F	110	1	243-AL1/39-ST1A	CS160 C19L-1270-2460	80° +40K (KRD)	56.18	91.00	Soll
G	ES	1	97-AL1/56-ST1A	CS160 C19L-1270-2460	40°	83.61	142.00	Soll
H	SLH	1	92-AL3/49-AZ0SA		40°	81.43	142.00	Soll

Vogelschutzspiralen (2x Bauform ZPI) im Abstand von 50m und versetzt um 25m (optischer Abstand 25m)

Baufirma	Trassierungsfirma	E.DIS Netz GmbH Langewahler Straße 60 15517 Forstwalde/Spree	
Revision	Trassierung	Maßstab	
Aufg.	Aufg. 07.11.16	Kaden	
Gez.	Gez. 16.11.16	Haase	
Gepr.	Gepr. 22.11.19	Haase/S.Maut	
Fortführungsoriginal		Benennung	
1. Änderung	23.04.25	LTB/1.Maut	
e.dis		Zeichnungsnummer	
		P_HT2001_028F-032F.PRO	
		Blatt	
		4/7	
Änderung		Datum	
Firma/Beard.		Inhalt: ungeprüft	
Ausgabedatum: 23.04.25		Ausgabezeit: 09:40:11	