


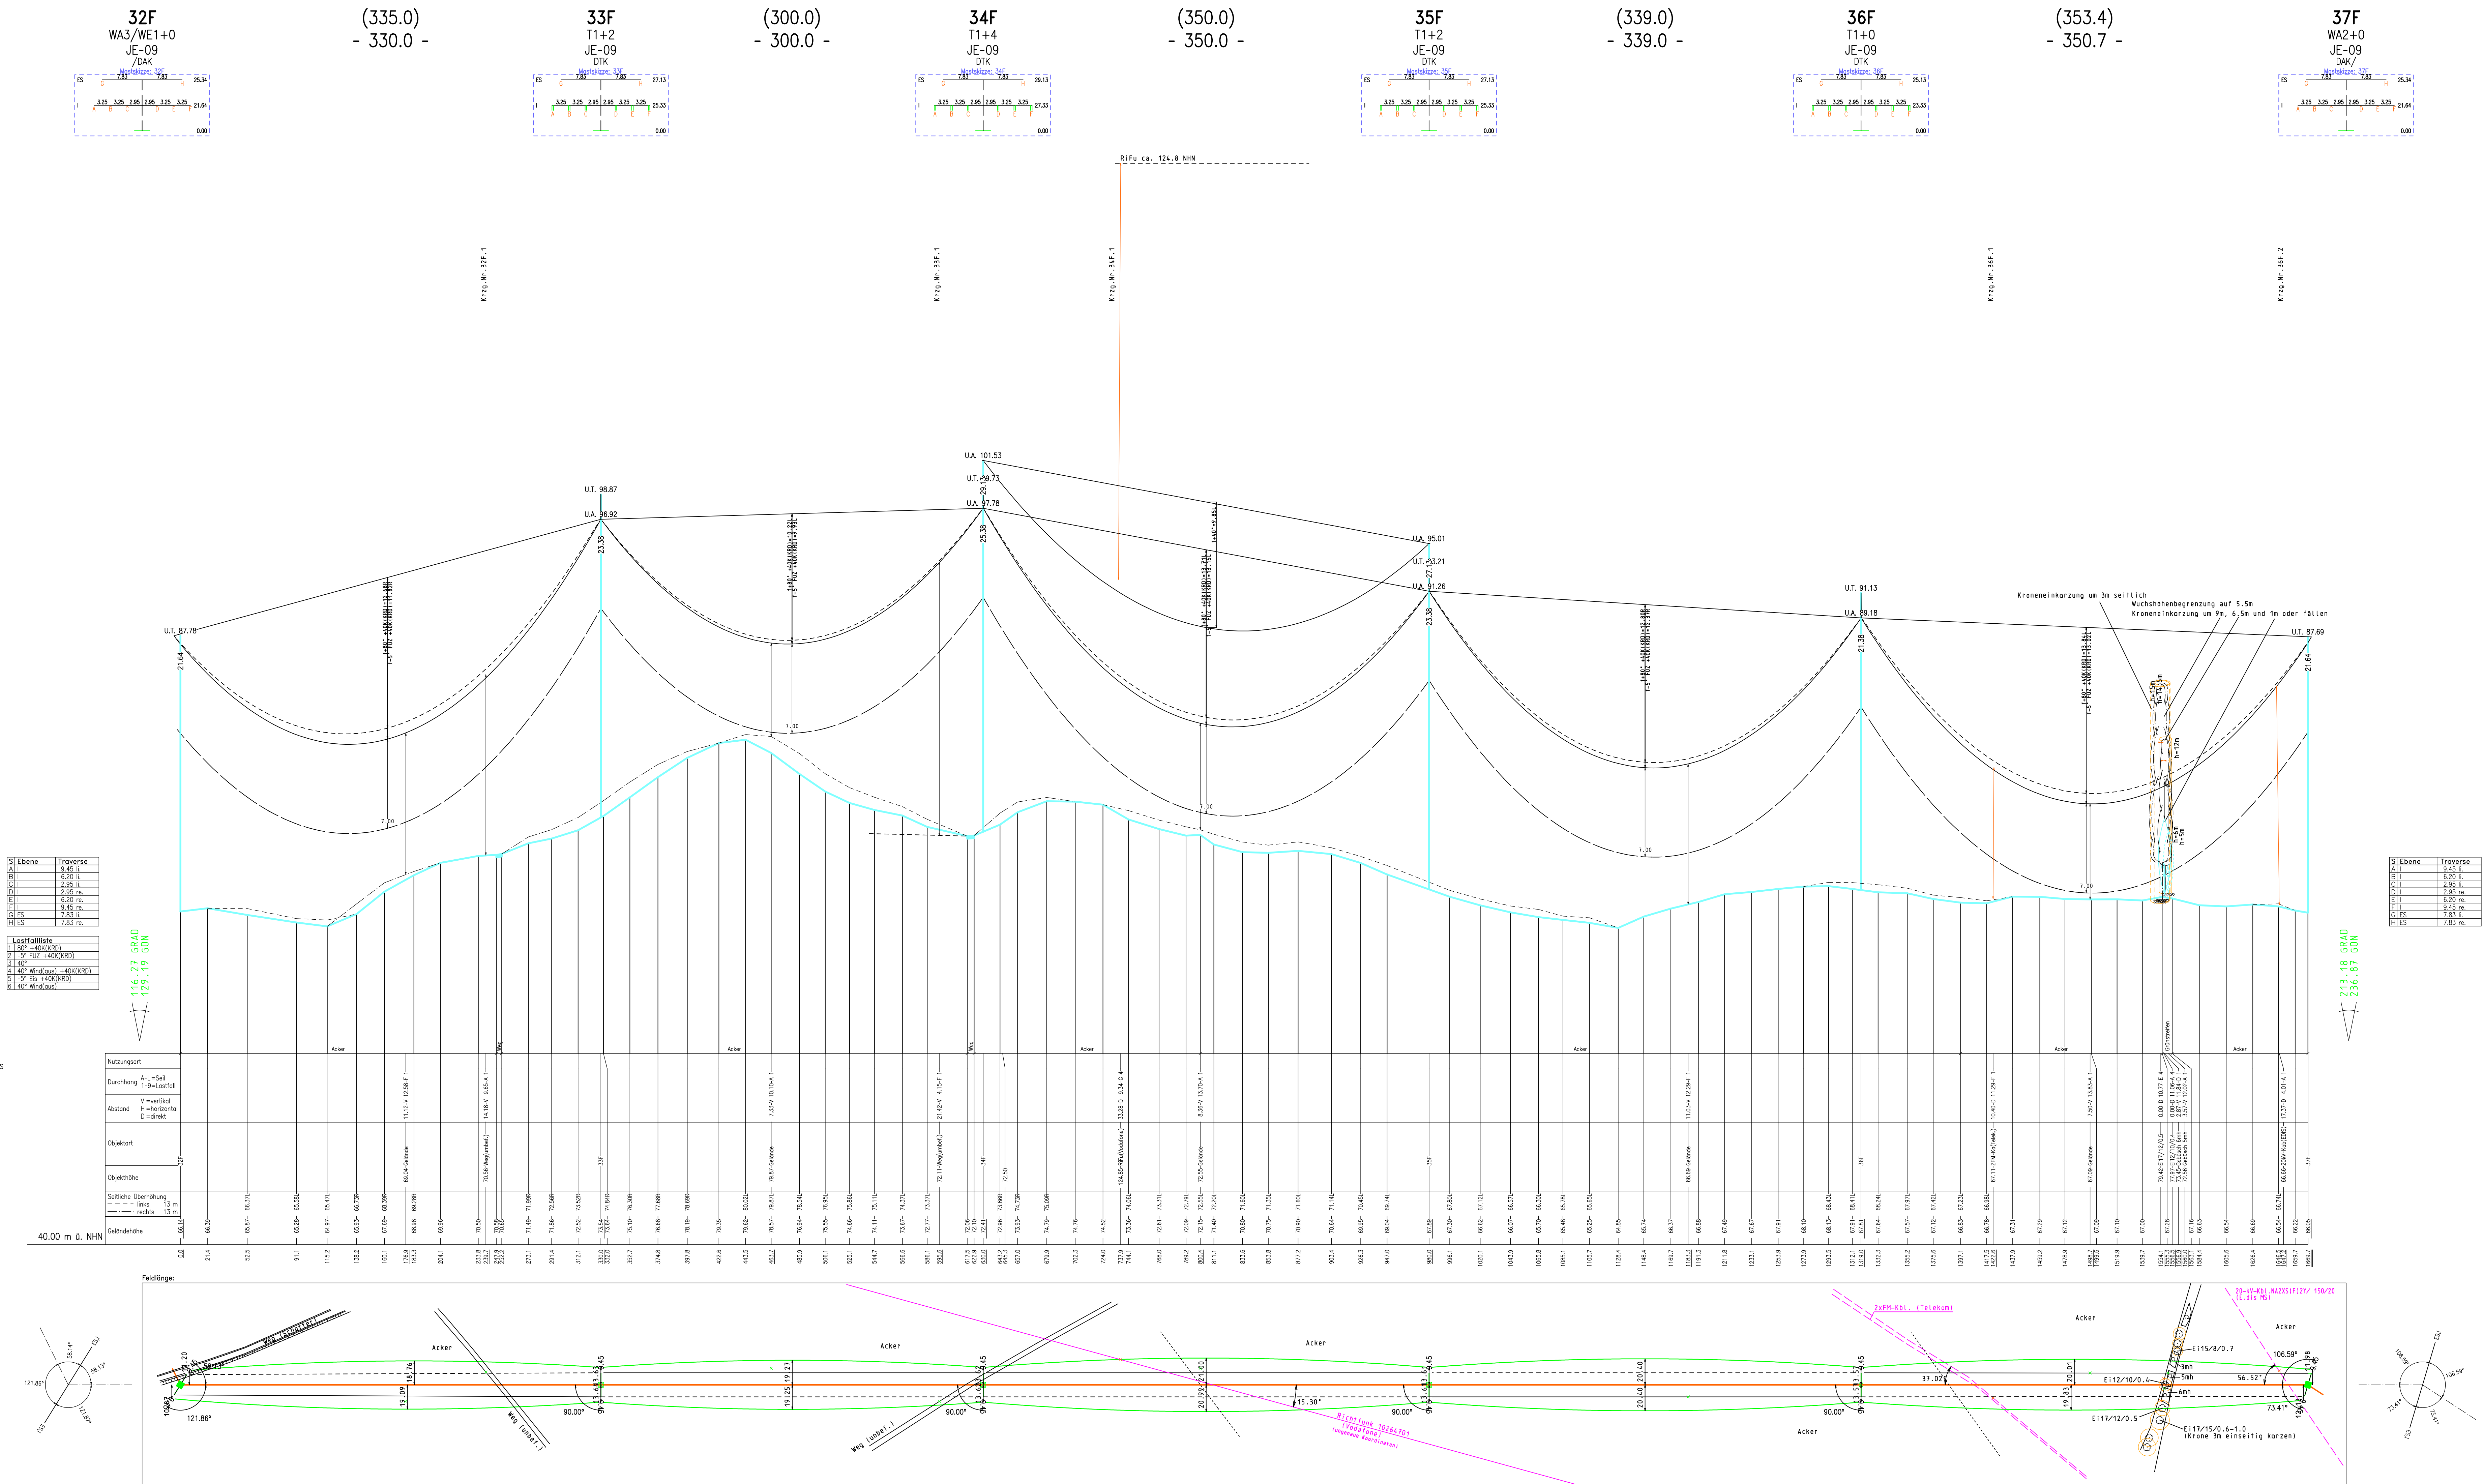

e.dis
Neubau
110-kV Trasse HT 2001
Frankfurt Nord - Wulkow

Mast 32F - Mast 37F

Masttypen: JE-09									
Berechnungsverfahren Ket., Norm VDE 1/11 HSP, q=10.00 N/m²									
1. fache Windlast Zone 2 (50J-Zug/3J-Aus), 1. fache Eislast (Zone 1)									
Lagebezugssystem: ETRS 89, UTM Zone 33									
SEIL	ART	BÜNDEL	TYP / QUERSCHN.	Isolation	AUSL. TEMP.	S ₀ (N/mm²)	S ₁ (N/mm²)	STATUS	
A	110	1	243-AL1/39-ST1A	CS160 C19L-1270-2460	80° +40K(KRD)	55.15	91.00	Soll	
B	110	1	243-AL1/39-ST1A	CS160 C19L-1270-2460	80° +40K(KRD)	55.15	91.00	Soll	
C	110	1	243-AL1/39-ST1A	CS160 C19L-1270-2460	80° +40K(KRD)	55.15	91.00	Soll	
D	110	1	243-AL1/39-ST1A	CS160 C19L-1270-2460	80° +40K(KRD)	55.15	91.00	Soll	
E	110	1	243-AL1/39-ST1A	CS160 C19L-1270-2460	80° +40K(KRD)	55.15	91.00	Soll	
F	110	1	243-AL1/39-ST1A	CS160 C19L-1270-2460	80° +40K(KRD)	55.15	91.00	Soll	
G	ES	1	97-AL1/56-ST1A	CS160 C19L-1270-2460	80°	80.91	142.00	Soll	
H	SLH	1	92-AL3/49-A20SA		40°	78.04	142.00	Soll	

Vogelschutzspiralen (2x Bautorm ZP) im Abstand von 50m und versetzt um 25m (optischer Abstand 25m)

Baufirma		Trassierungsfirma		E.DIS Netz GmbH Langewahler Straße 60 15517 Forstwalde/Spree	
Revision		Trassierung		Maßstab	
Aufg.		Aufg.		Kaden	
Bez.		Bez.		Haase/S. Maier	
Gepr.		Gepr.		Name	
Baumdaten		Baumdaten		Zeichnungsnummer	
Datum		Datum		Blatt	
Firma/Beauf.		Firma/Beauf.		Ausgabedatum: 28.03.25	
Inhalt: ungeprüft		Inhalt: ungeprüft		Ausgabezeit: 07:23:34	