



Profilschnitt 1

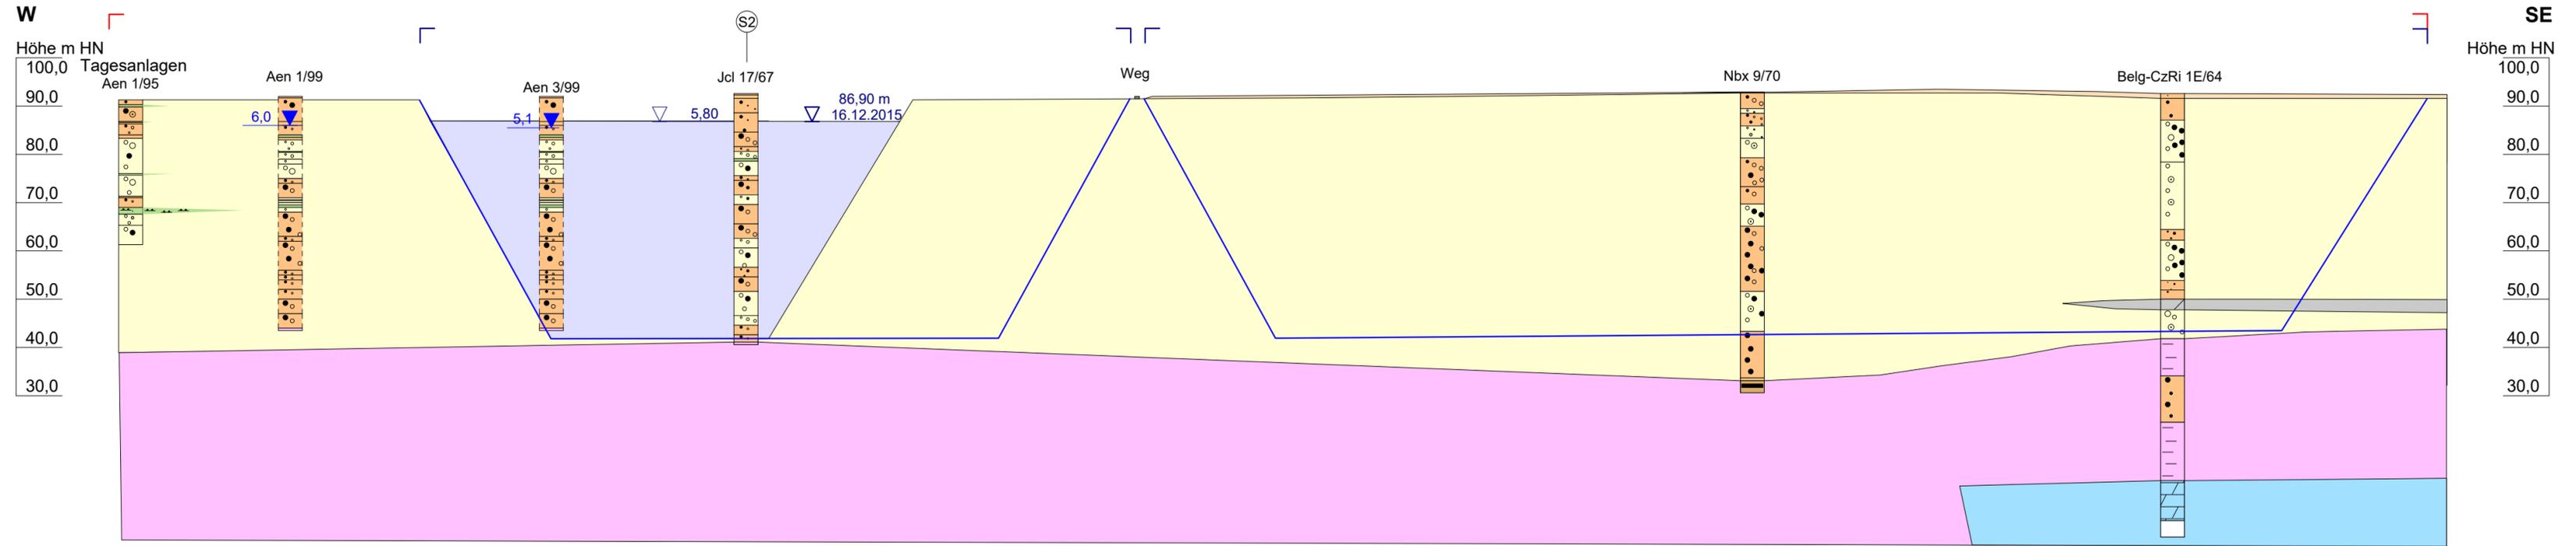

Profilschnitt 2

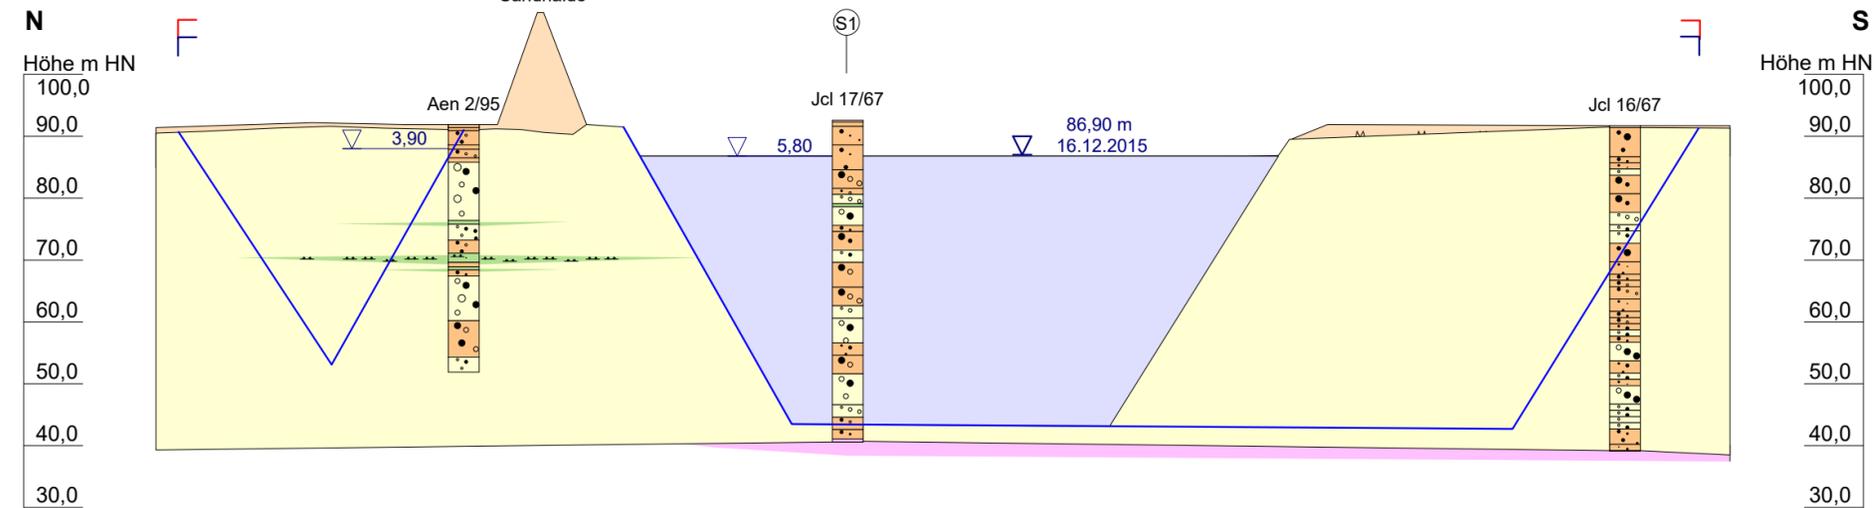

Legende

- Abraum
- Kiese und Kiessande
- Schlufflinsen
- Geschiebelehm/-mergel
- Schichten des Tertiärs
- Schichten des Zechstein
- Grenze Bewilligungsfeld
- projektierte Abbaufläche
- Nassschnitt
- S1 kreuzende Schnittspur
- Grundwasser angetroffen m unter GOK
- Baggersee (Betriebszustand 10/2014)

Bohrungen Aen 1/99 und 3/99 wurden auf den Profilschnitt projiziert

	
Rahmenbetriebsplan gem. § 52 (2c) BBergG Erweiterung und Änderung des Kiessandtagebaus Altenau	
Geologisch-hydrogeologische Profilschnitte	
Maßstab: 1:5.000/1.000 (L/H)	Datum: 07.06.2017
Bearbeiter: A. Böhme	Anlage 4.3