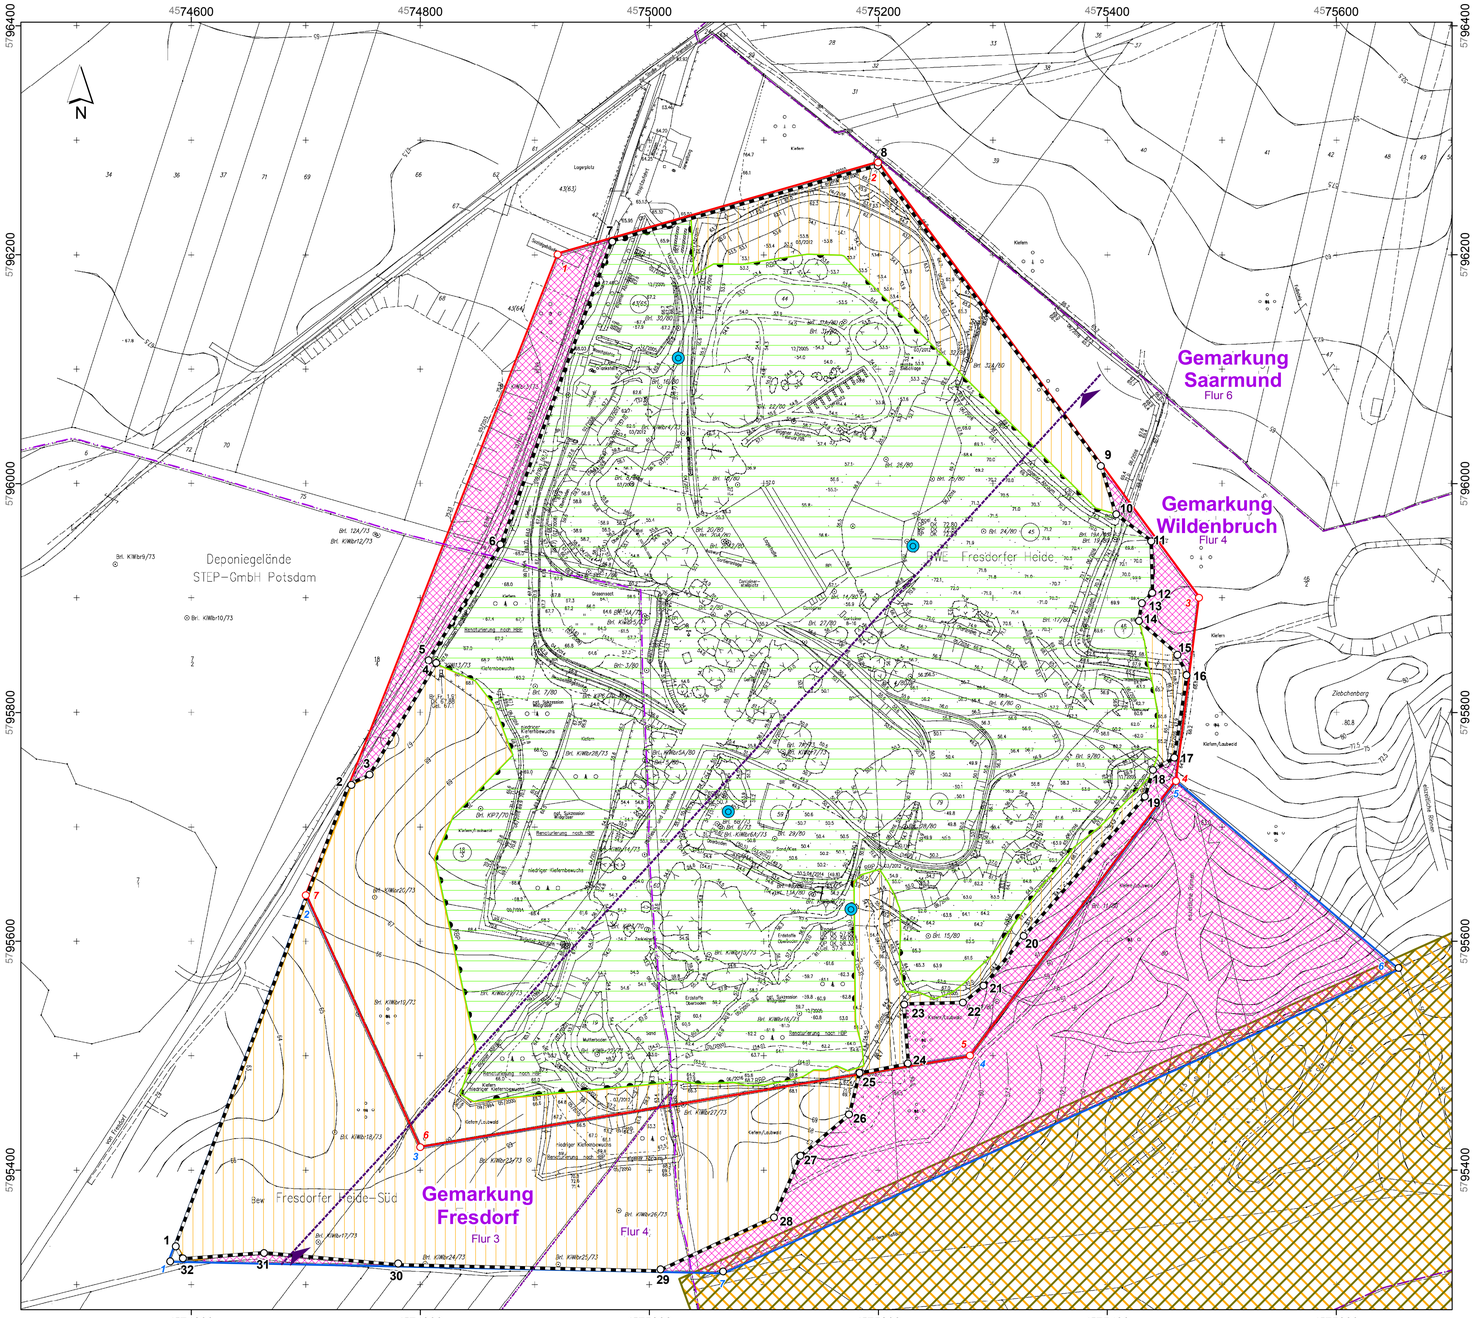

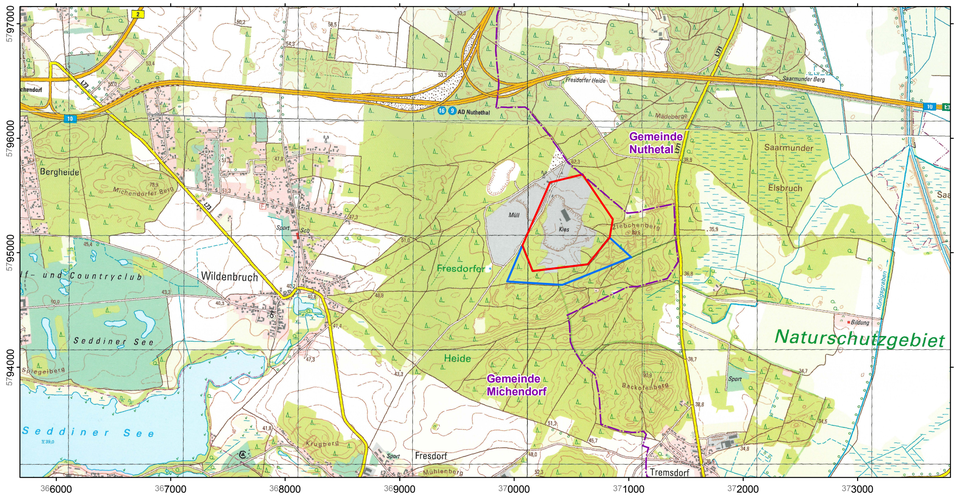

Übersichtslageplan mit Verwaltungsgrenzen, M 1:25.000

Legende

Bergwerksfeld »Fresdorfer Heide«

Feldeseckpunkt	Rechtswert	Hochwert
1	45 74 920	57 96 200
2	45 75 200	57 96 280
3	45 75 480	57 95 900
4	45 75 460	57 95 740
5	45 75 280	57 95 500
6	45 74 800	57 95 420
7	45 74 700	57 95 640

Flächeninhalt: 452.937 m²

Bewilligungsfeld »Fresdorfer Heide - Süd«

Feldeseckpunkt	Rechtswert	Hochwert
1	45 74 580	57 95 320
2	45 74 700	57 95 640
3	45 74 800	57 95 420
4	45 75 280	57 95 500
5	45 75 460	57 95 740
6	45 75 655	57 95 575
7	45 75 065	57 95 310

Flächeninhalt: 157.300 m²

Geltungsbereich obligatorischer Rahmenbetriebsplan (Planung)

Feldeseckpunkt	Rechtswert	Hochwert
1	45 74 586,5	57 95 333,3
2	45 74 739,7	57 95 736,5
3	45 74 755,6	57 95 745,5
4	45 74 813,9	57 95 843,1
5	45 74 807,3	57 95 845,4
6	45 74 870,0	57 95 946,7
7	45 74 967,7	57 96 211,2
8	45 75 199,6	57 96 277,5
9	45 75 394,3	57 96 015,3
10	45 75 407,9	57 95 973,1
11	45 75 438,4	57 95 949,4
12	45 75 439,3	57 95 904,2
13	45 75 430,4	57 95 895,4
14	45 75 427,7	57 95 879,8
15	45 75 461,1	57 95 850,3
16	45 75 469,3	57 95 832,5
17	45 75 458,4	57 95 760,3
18	45 75 439,8	57 95 749,5
19	45 75 432,9	57 95 726,4
20	45 75 327,1	57 95 604,6
21	45 75 291,9	57 95 561,0
22	45 75 273,8	57 95 546,2
23	45 75 222,8	57 95 544,6
24	45 75 225,8	57 95 493,2
25	45 75 183,7	57 95 484,8
26	45 75 174,5	57 95 448,6
27	45 75 132,1	57 95 412,6
28	45 75 108,9	57 95 358,4
29	45 75 009,8	57 95 313,2
30	45 74 780,7	57 95 318,2
31	45 74 663,5	57 95 327,5
32	45 74 592,6	57 95 322,7

Flächeninhalt: 502.579,1 m²

Nutzungsgrenzen:
- Geltungsbereich fakultativer RBP (1994) (Neuplanung Wiedernutzbarmachung)
- Abbauerweiterung/Wiedernutzbarmachung (Planung obligat. RBP)
- Abbaufreibereich

Verwaltungs-/Katastergrenzen:
- Gemeindegrenze
- Gemarkungsgrenze
- Flurgrenze

Schutzgebietsgrenzen:
- NSG »Nuthe-Nieplitz-Niederung«
- FFH-Gebiet »Nuthe-Nieplitz-Niederung«

Sonstiges
- Grundwasserbeobachtungspegel
- Schnittspur

Kartengrundlage:
Gewinnungsriss 06/2016,
Vermessungs- und Ingenieurbüro Kluge, Machern

Bezugssystem:
Gauß-Krüger-Abbildung, Bessel-Ellipsoid
RD/83

Projekt:	**Rahmenbetriebsplan** **»Änderung und Erweiterung des Kiessandtagebaus Fresdorfer Heide«**		
Darstellung:	**Anlage 1.3** **Auszug aus Gewinnungsriss 06/2016** **M 1 : 2.500**		
Antragsteller:	**BZR** Bauzuschlagstoffe und Recycling GmbH Saarmunder Weg 50, 14552 Michendorf, OT Wildenbruch		
Bearbeiter:	**Frau Leser**	gezeichnet: Le	geprüft: WB
Datum:	**27.07.2016**	**Proj.-Nr.: 3-6057-2014**	

TERRA MONTAN®
TERRA MONTAN
Gesellschaft für angewandte Geologie mbH
Dornbergweg 1, 98527 Suhl
Tel. (03681) 7106 - 0
Fax (03681) 71 06 20
e-mail: info@terra-montan.de