



Schematische Schnittdarstellung A - A'

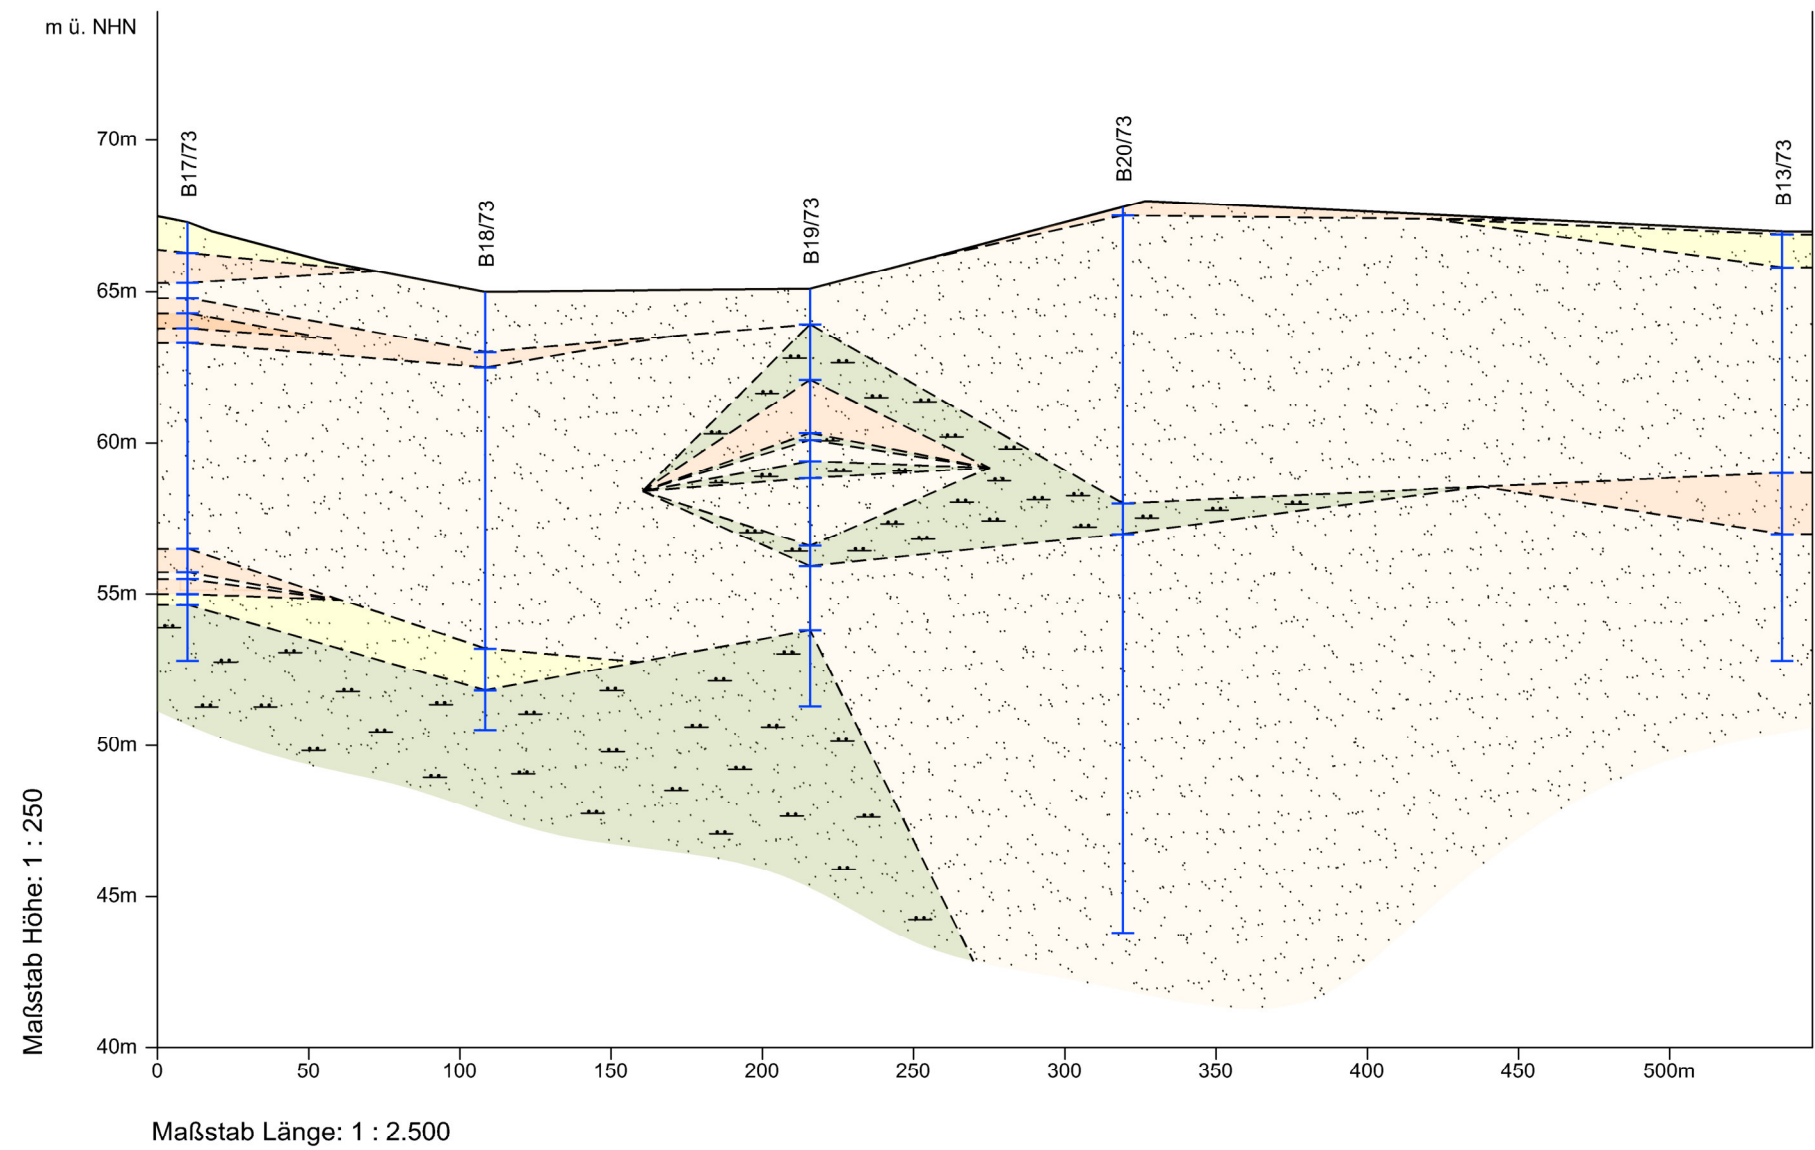

Schematische Schnittdarstellung B - B'

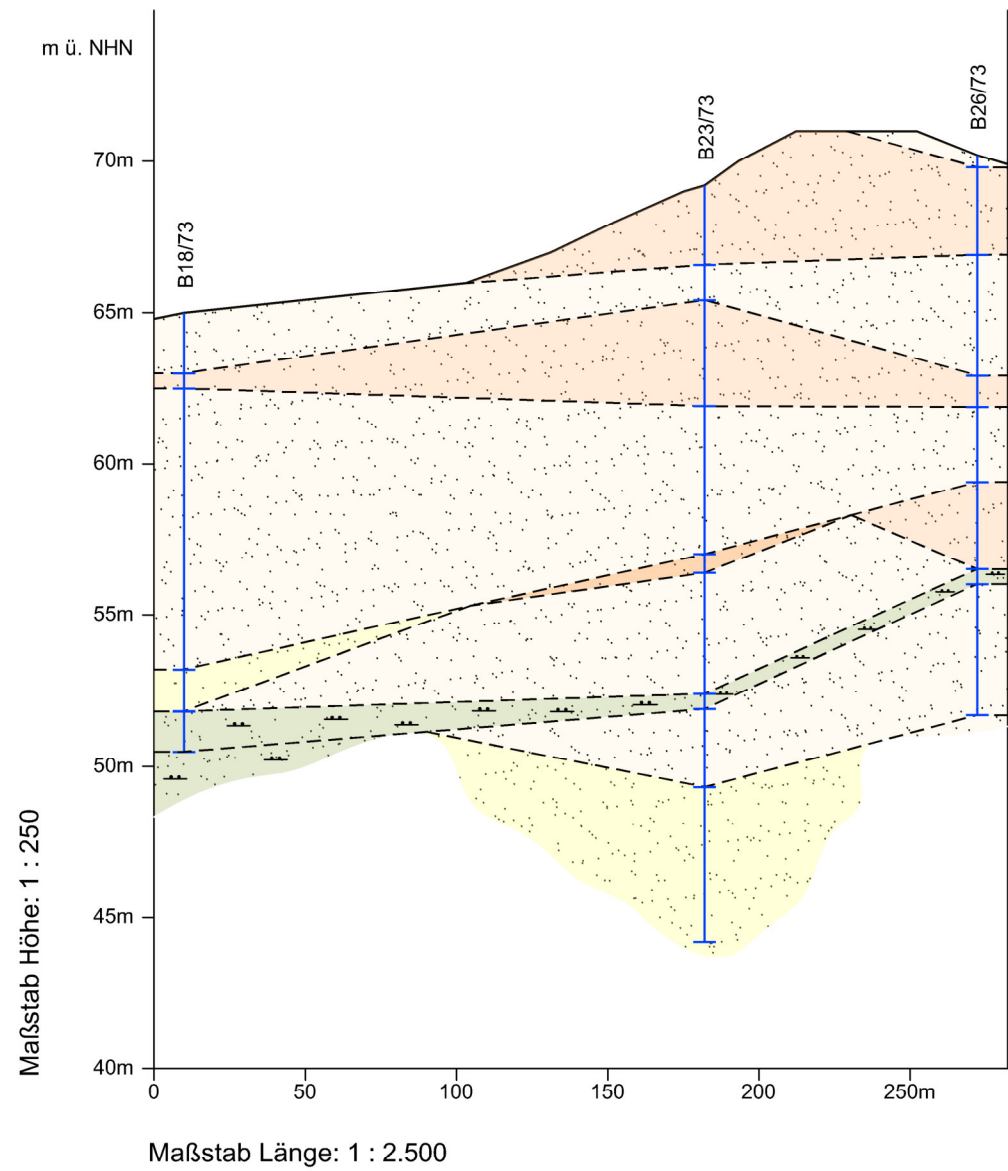

Legende:

- | | | | | | |
|--|------------|--|-------------------------|--|------------------------|
| | Feinsand | | Feinkies | | erbohrte Schichtgrenze |
| | Mittelsand | | Schluff | | |
| | Grobsand | | vermutete Schichtgrenze | | |

Projekt:	Rahmenbetriebsplan Kiessand Fresdorfer Heide		
Antragsteller:	 BZR BZR GmbH Saarmunder Weg 50 14552 Michendorf Deutscheschlagstoffe und Recycling GmbH		
Zeichnung:	Anlage 4.4 Schnittdarstellungen M 1 : 2.500/250		
Bearbeiter:	D.Leser	gezeichnet: Tr	geprüft: WB
Datum:	01/2017	Proj.-Nr.: 3-6057-14	
 TERRA MONTAN® Gesellschaft für angewandte Geologie mbH Dombergweg 1, 98 527 Suhl Tel. (03681) 71 06 -0 Fax (03681) 71 06 20			