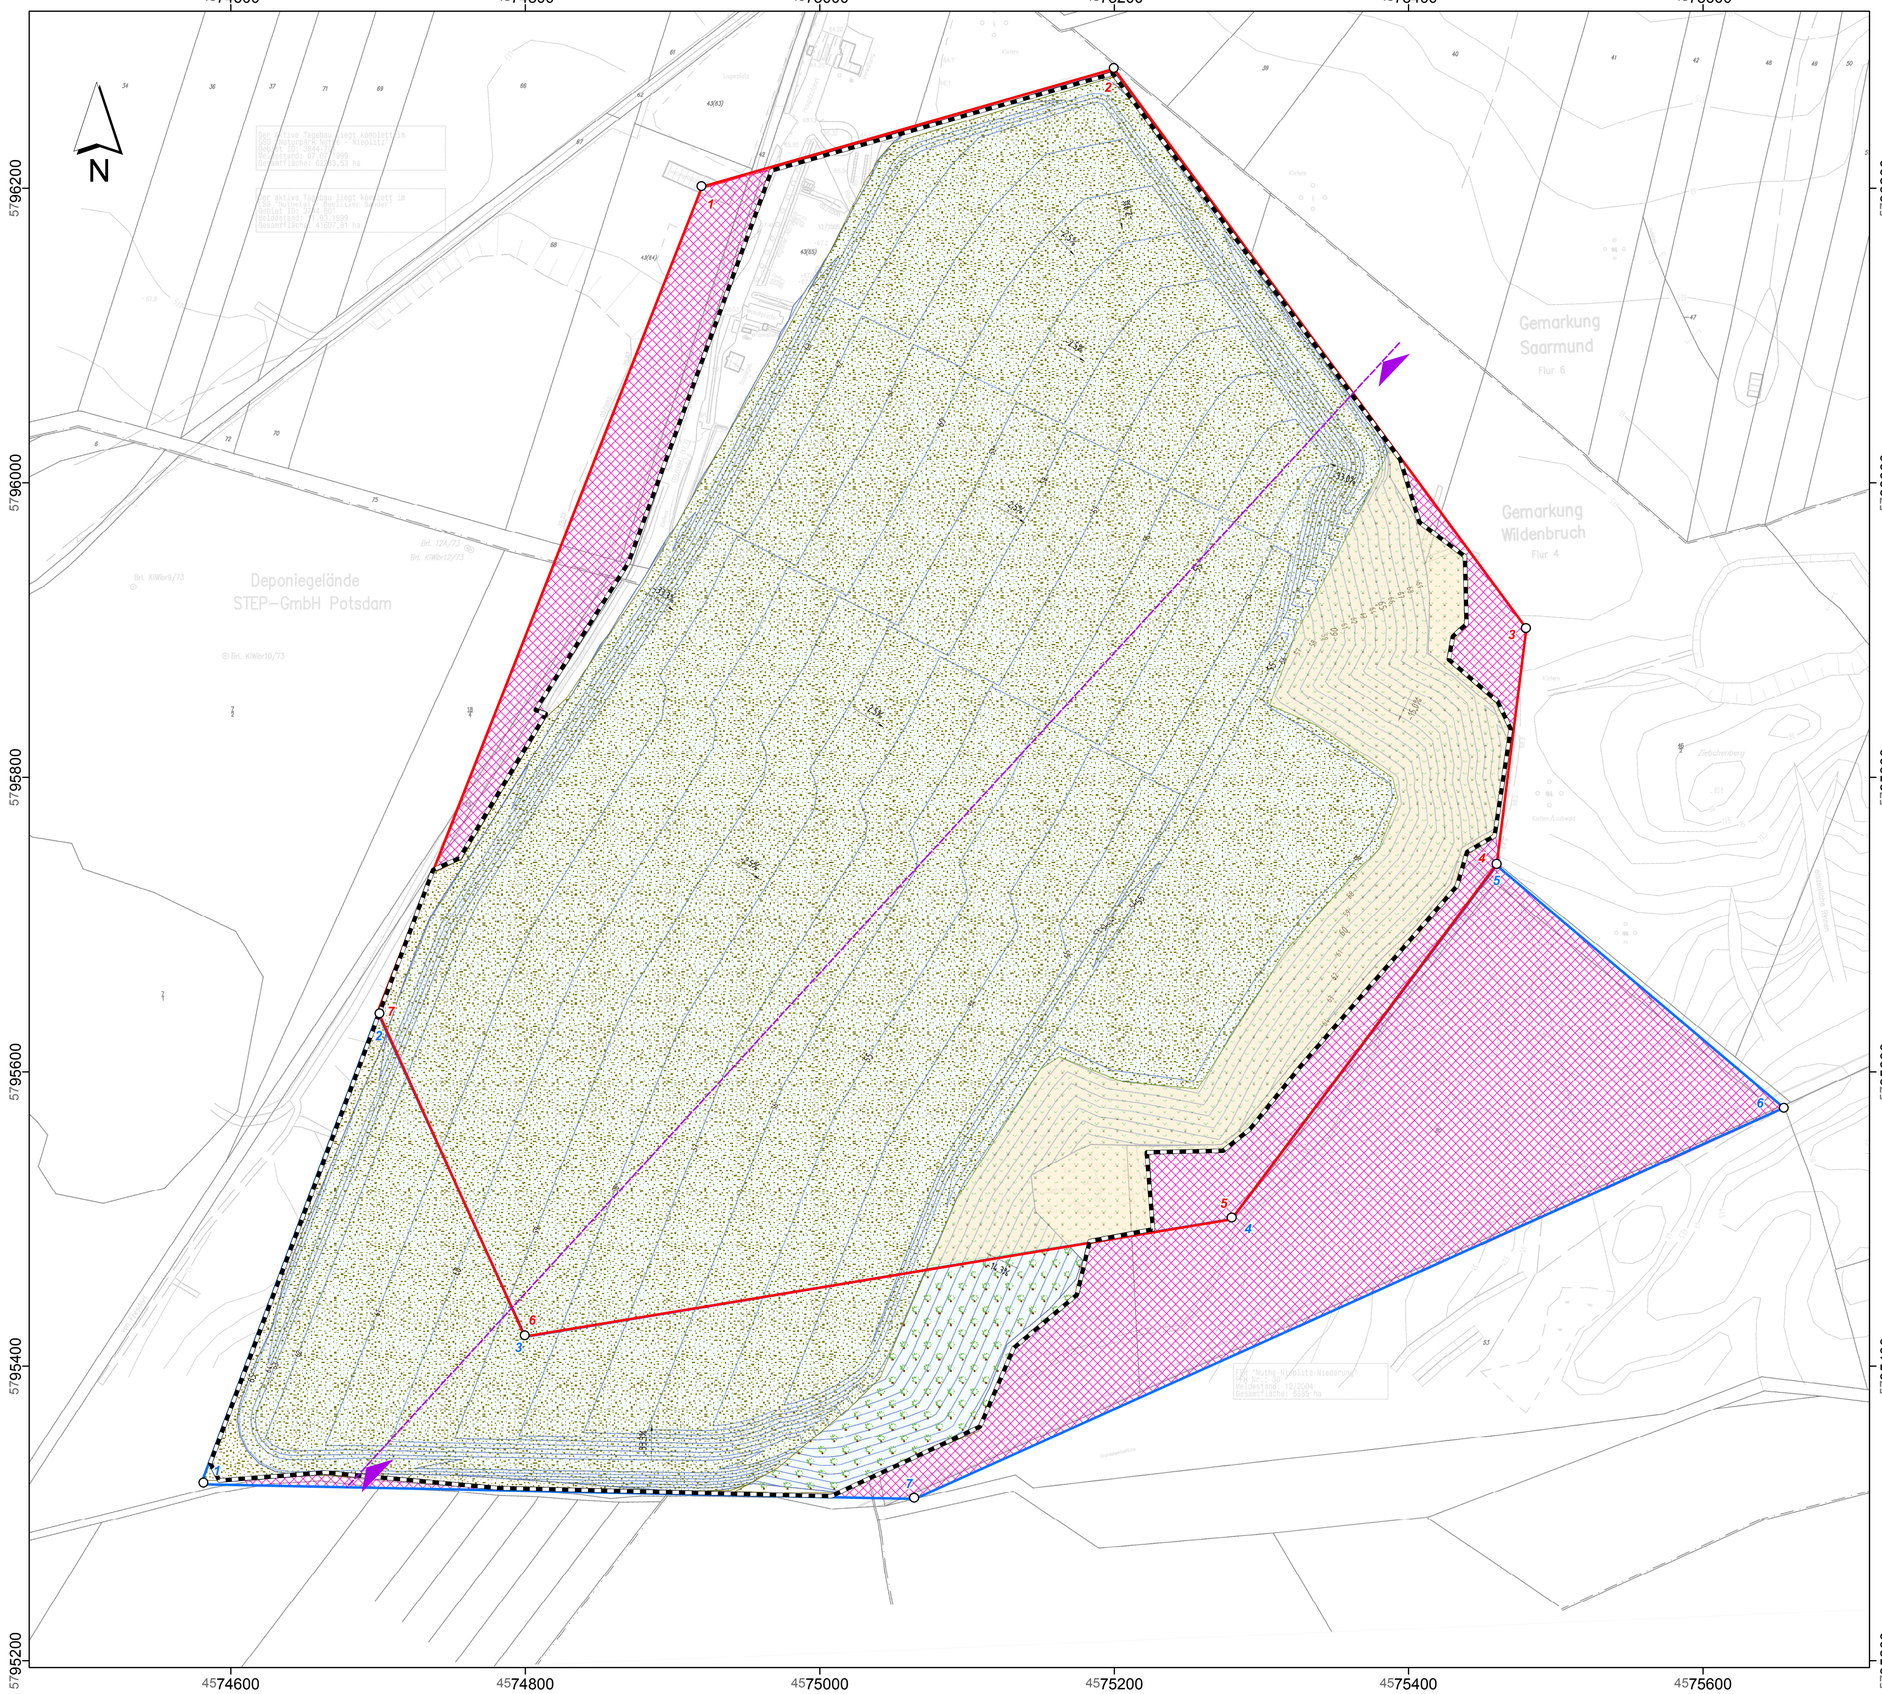

Legende

- Bergwerksfeld »Fresdorfer Heide«
- Bewilligungsfeld »Fresdorfer Heide Süd«
- Geltungsbereich obligatorischer RBP
- Abbauendzustand

Wiedernutzbarmachung

- Aufforstung
- Sukzession
  (Zustand bis zur Entlassung aus Bergaufsicht)
- Bereich zur Umsetzung naturschutzfachlicher Maßnahmen
- Abbaufreibereich
- Schnittspur

Kartengrundlage:
Gewinnungsriss 06/2016,
Vermessungs- und Ingenieurbüro Kluge, Machern

Planung Endzustand:
Horn & Müller Ingenieurgesellschaft mbH
Berlin, Stand 2016

Bezugssystem:
Gauß-Krüger-Abbildung, Bessel-Ellipsoid
RD/83

Projekt:	**Rahmenbetriebsplan** **»Änderung und Erweiterung des Kiessandtagebaus Fresdorfer Heide«**		
Darstellung:	**Anlage 5,3** **Abbauendzustand** **M 1 : 2.500**		
Antragsteller:	**BZR** Bauzuschlagstoffe und Recycling GmbH Saarmunder Weg 50, 14552 Michendorf, OT Wildenbruch		
Bearbeiter:	**Frau Leser**	**gezeichnet:** Le	**geprüft:** Wß
Datum:	**27.07.2016**	**Proj.-Nr.: 3-6057-2014**	

TERRA MONTAN®
TERRA MONTAN
Gesellschaft für angewandte Geologie mbH
Dombergweg 1, 98527 Suhl
Tel. (03681) 7106 - 0
Fax (03681) 71 06 20
e-mail: info@terra-montan.de