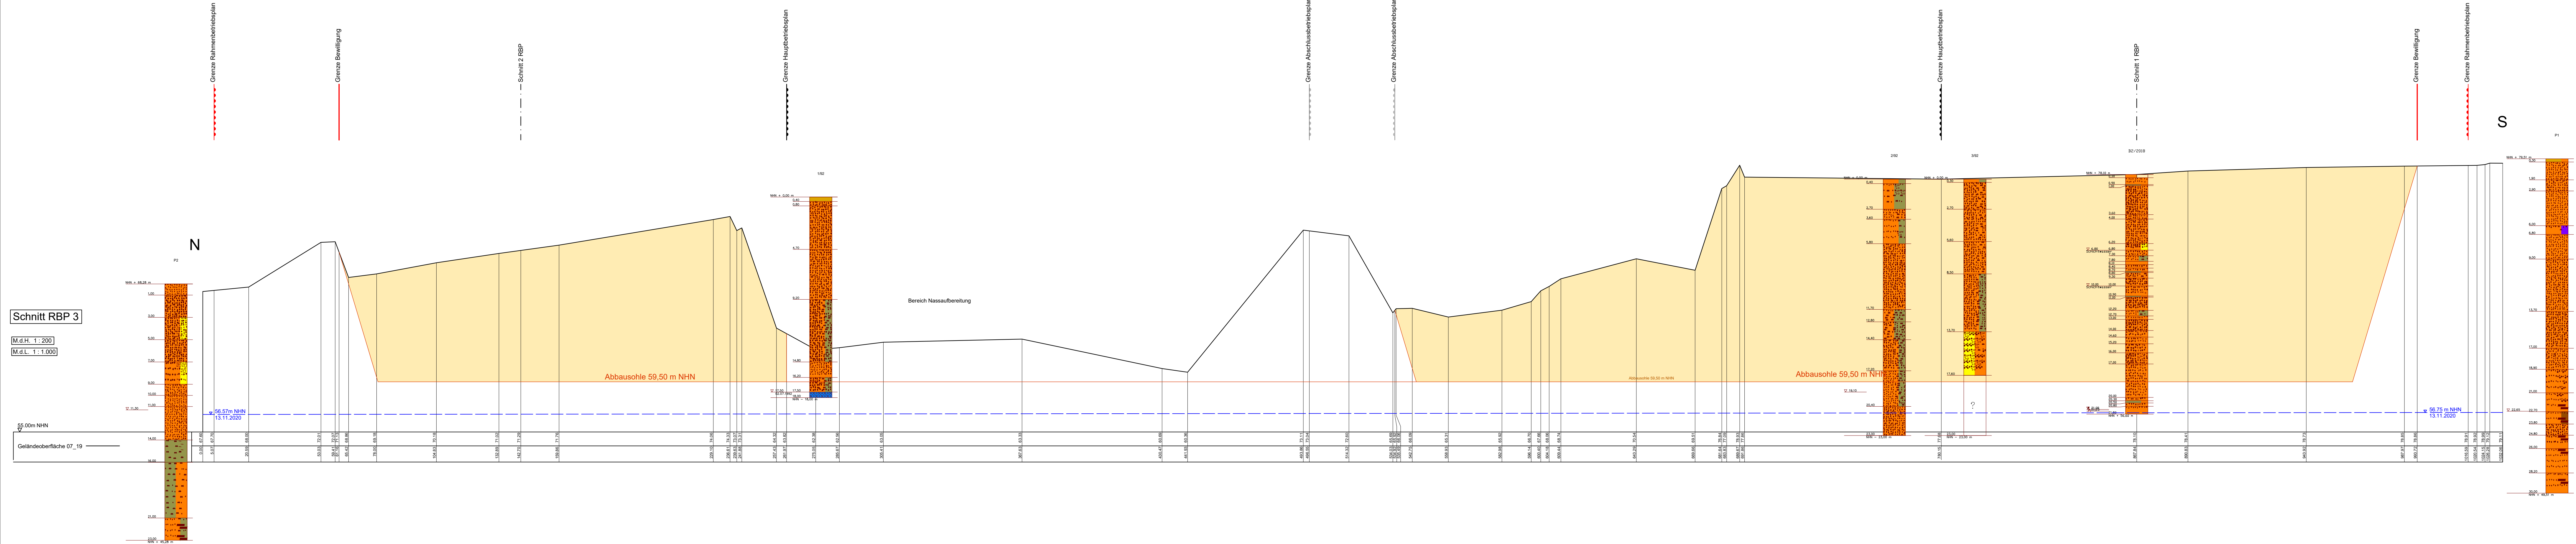



Legende

Boden- und Felsarten


	Ton, T, lehmig, h		Ton, T, lehmig, l
	Sand, S, sandig, s		Sand, S, sandig, u

Grundwasser


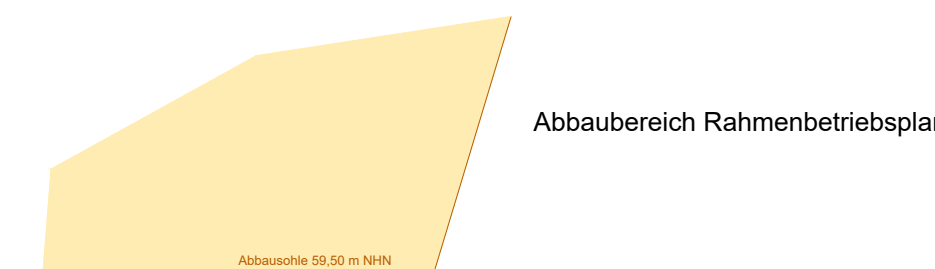

Grundwasserstand mit Messdatum

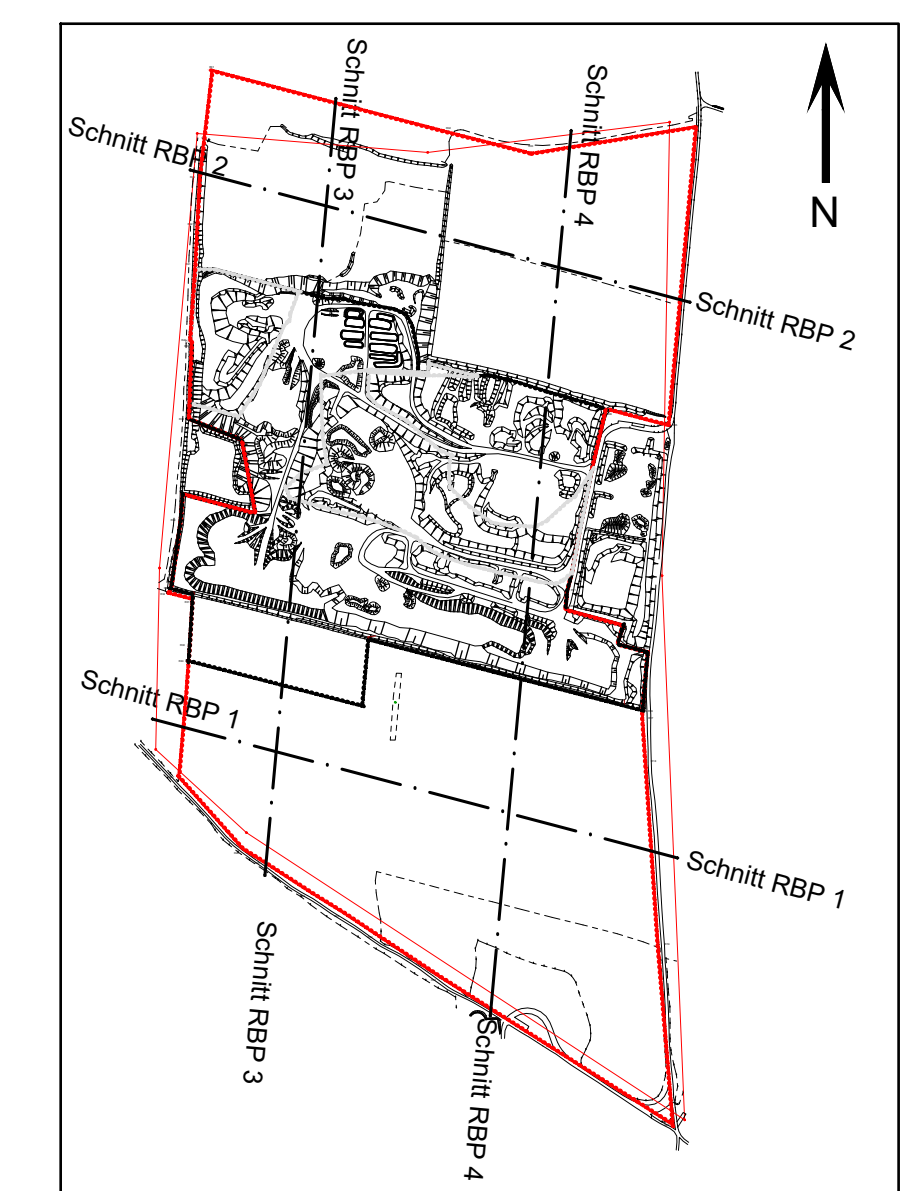

verwendete Unterlage: Kiessandtagebau Schiebsdorf VIII. Tageriss. Betriebszustand 07/2019

Index	Datum	Name	Änderung

BIUG	Beratende Ingenieure für Umweltgeotechnik und Grundbau GmbH Weibachstraße 6 03559 Freiberg / Sachs. Tel.: (03731) 26 010 Fax: (03731) 26 123	Knappenstraße 1 01956 Seiftenberg Tel.: (03573) 14 05 31 Fax: (03573) 79 62 75
-------------	--	---

Auftraggeber: **KIESWERK SCHIEBSDORF GmbH**
Am Kieswerk 1 / OT Schiebsdorf, 15938 Kassel - Golzig

Projekt: Rahmenbetriebsplan
Kiessandtagebau Schiebsdorf I/III

Projekt-Nr.: 11725-02-15/04 Gez.: 25.05.21 Mikola Gepr.: Maßstab: 1:200 / 1.000 Diese Zeichnung ist urheberrechtlich geschützt. Ohne vorherige Zustimmung des Verfassers darf sie weder vom Empfänger noch von Dritten weitergegeben, kopiert oder in irgendeiner Weise veröffentlicht werden. Ein Verstoß hiergegen verpflichtet zum Schadenersatz und ist strafbar.	Benennung: Anlage 4.3.2 Geologische Schnitte RBP 3 und RBP 4	Blatt:
---	---	--------

11725-02-15/04/4.3.2