A5 Technische Unterlagen

Anlage 5.3

Inanspruchnahme/Abbaukonzept

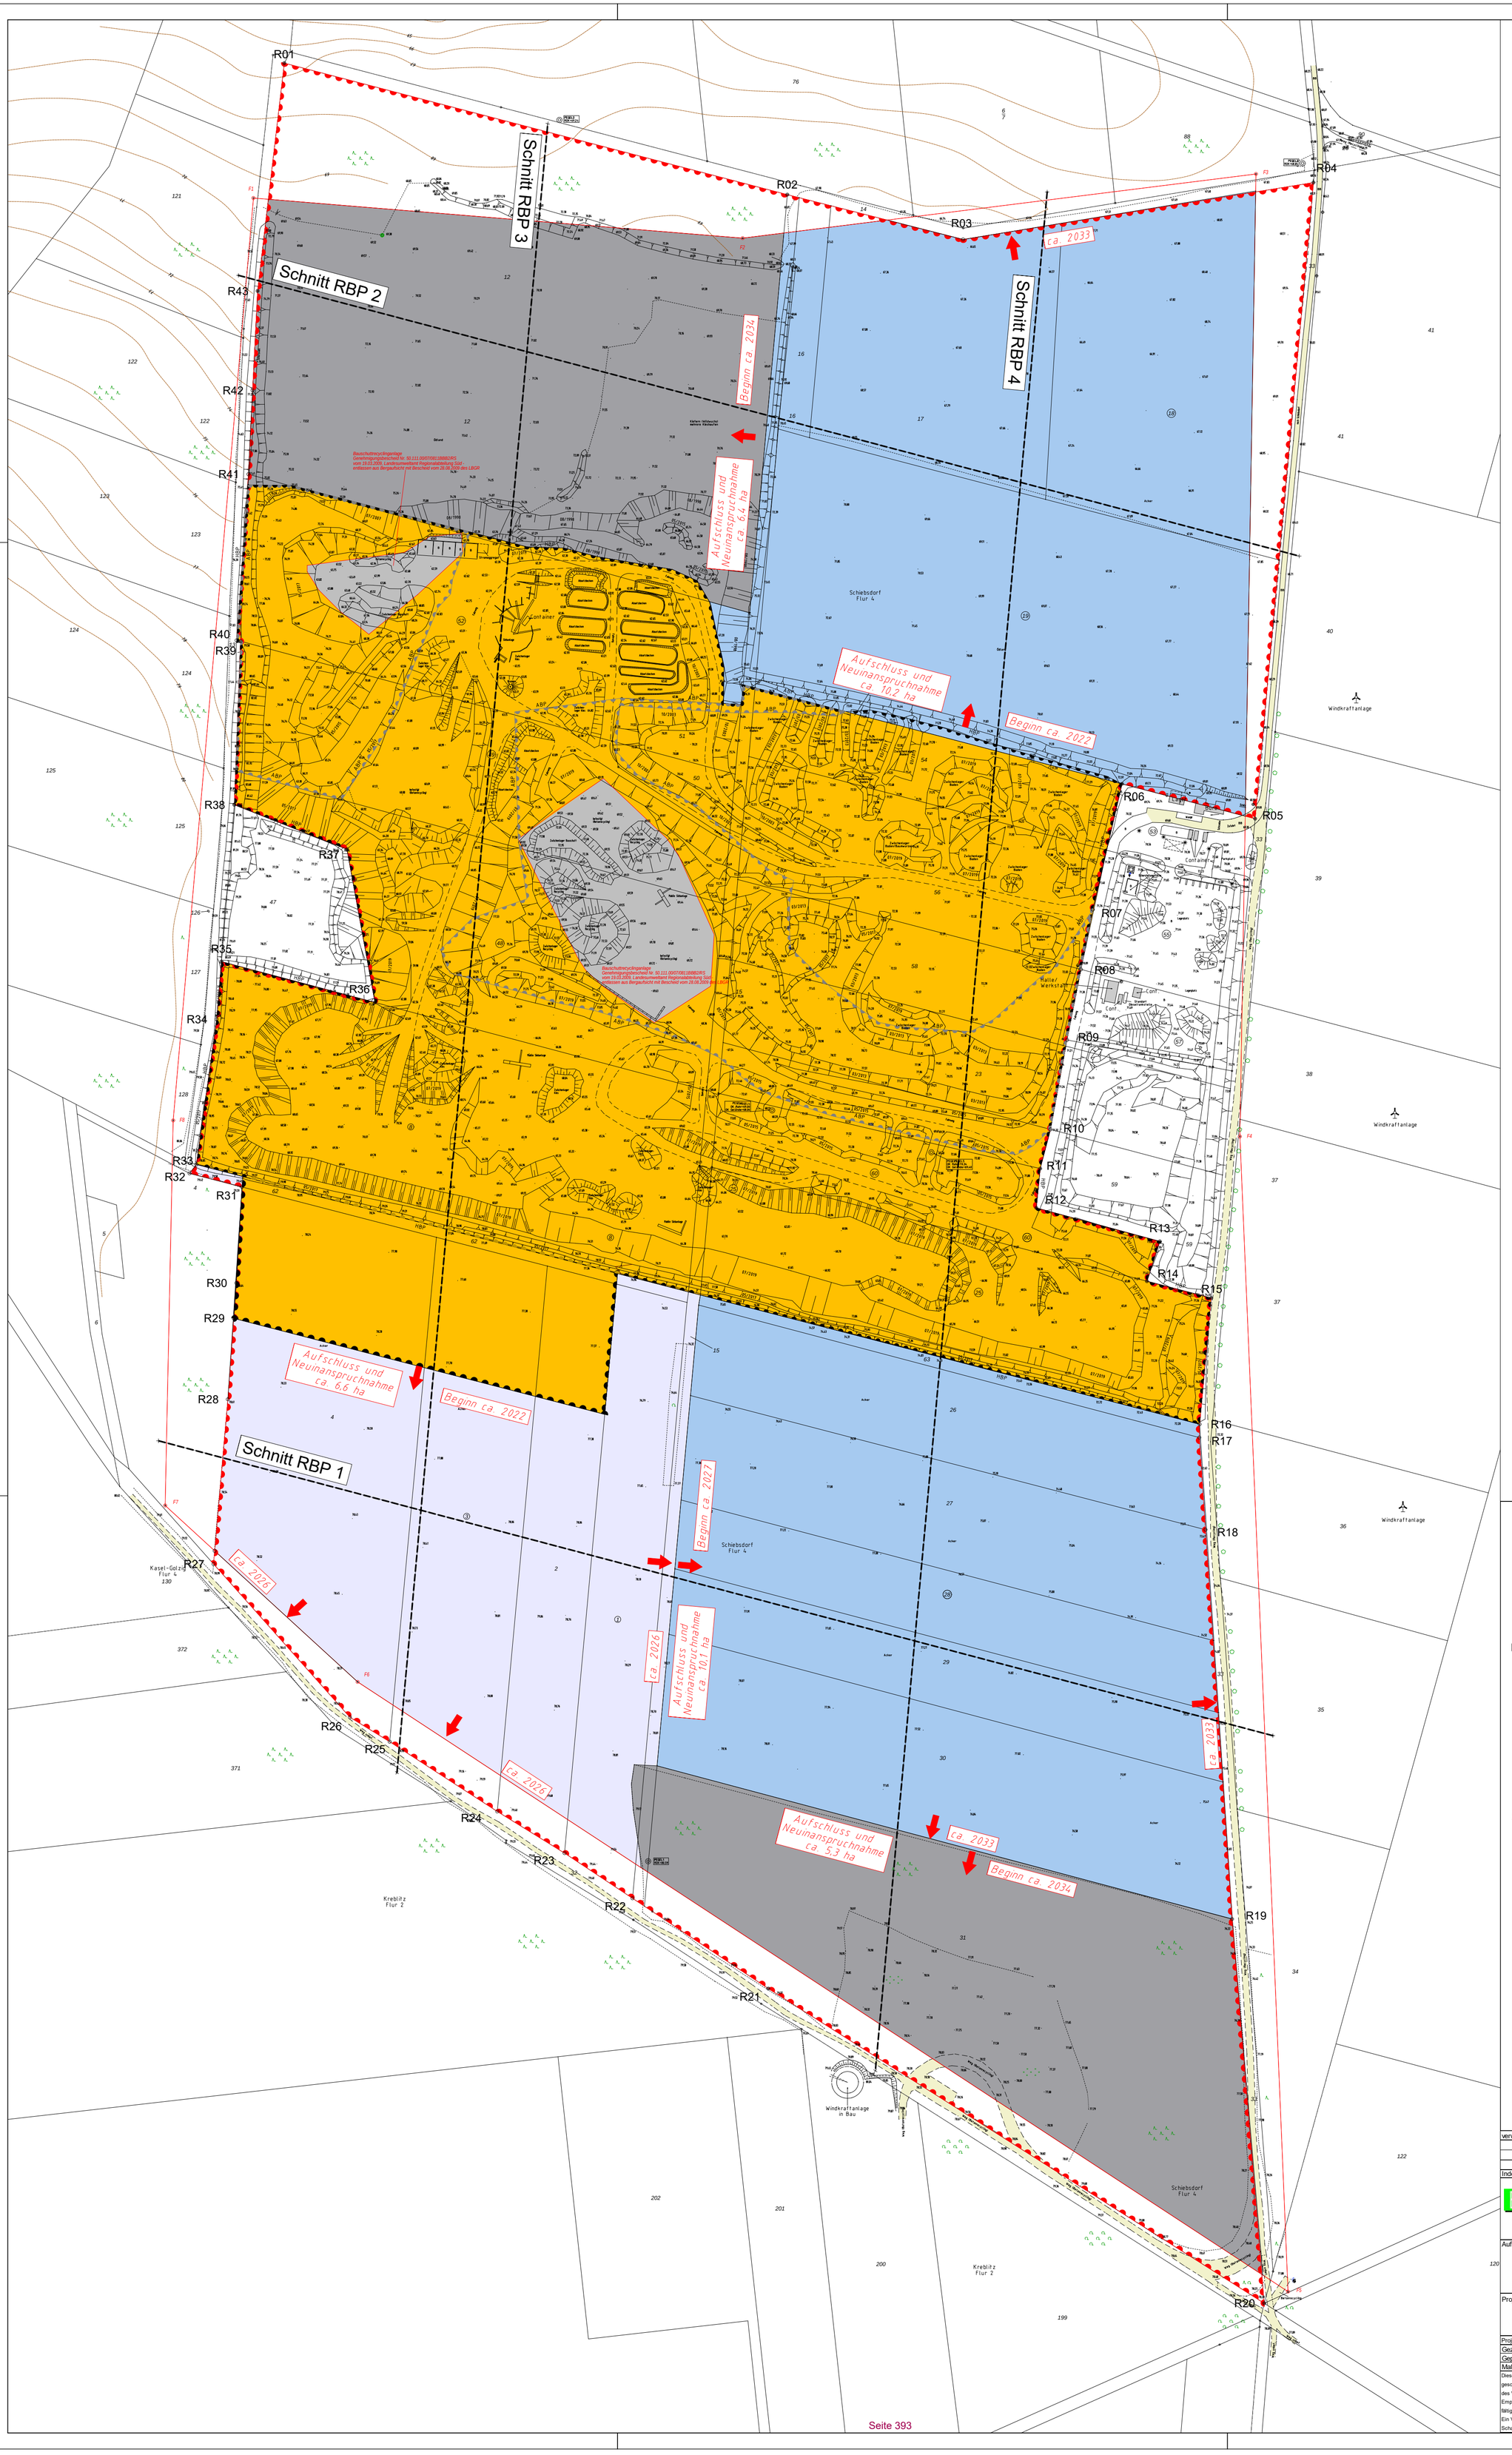

Legende:

- R01 – R04 / R27 – R20: Fläche Rahmenbetriebsplan
- Grenze geltender Hauptbetriebsplan
- Bereiche aus Bergaufsicht entlassen
- Grenze ABP Teilflächen
- F1 – F2: Bergwerksfeld Schiebsdorf I/III
- ca. 2026 / Aufschluss und Neuinanspruchnahme ca. 10,1 ha: Abbaurichtung mit Flächen- und Jahresangaben
- Inanspruchnahme ca. 2022 bis ca. 2026
- Inanspruchnahme bis ca. 2033
- Inanspruchnahme ab ca. 2034
- Schnitt RBP 1: Schnittspurlinie

verwendete Unterlage: Kiessandtagebau Schiebsdorf I/III, Tageriss, Betriebszustand 07/2019

Index	Datum	Name	Änderung

BIUG
Beratende Ingenieure für Umweltgeotechnik und Grundbau GmbH
Weisbachstraße 6, 09599 Freiberg / Sachs., Tel. (03731) 26 010, Fax. (03731) 26 123
Knappenstraße 1, 01968 Senftenberg, Tel. (03573) 14 05 31, Fax. (03573) 79 62 75

Auftraggeber: KIESWERK SCHIEBSDORF GmbH
Am Kieswerk 1 / OT Schiebsdorf, 15938 Kasel - Golzig

Projekt: Rahmenbetriebsplan Kiessandtagebau Schiebsdorf I/III

Projekt-Nr.	11725-02-15/04	
Gez.:	25.05.21	Mikolai
Gepr.:		
Maßstab:	1 : 2.000	

Benennung: **Anlage 5.3** Inanspruchnahme/Abbaukonzept

Anlage: 11725-02-15/04/5.3 Blatt:

Diese Zeichnung ist urheberrechtlich geschützt. Ohne vorherige Zustimmung des Verfassers darf sie weder vom Empfänger noch von Dritten vervielfältigt noch sonstwie verwertet werden. Ein Verstoß hiergegen verpflichtet zum Schadenersatz und ist strafbar.