



Ersatzneubau 110-kV-Freileitung HT 1041 Abzweig Ketzin

Provisorium Nr. 14Kl / 14Kr - Provisorium Nr. 15Kl / 15Kr

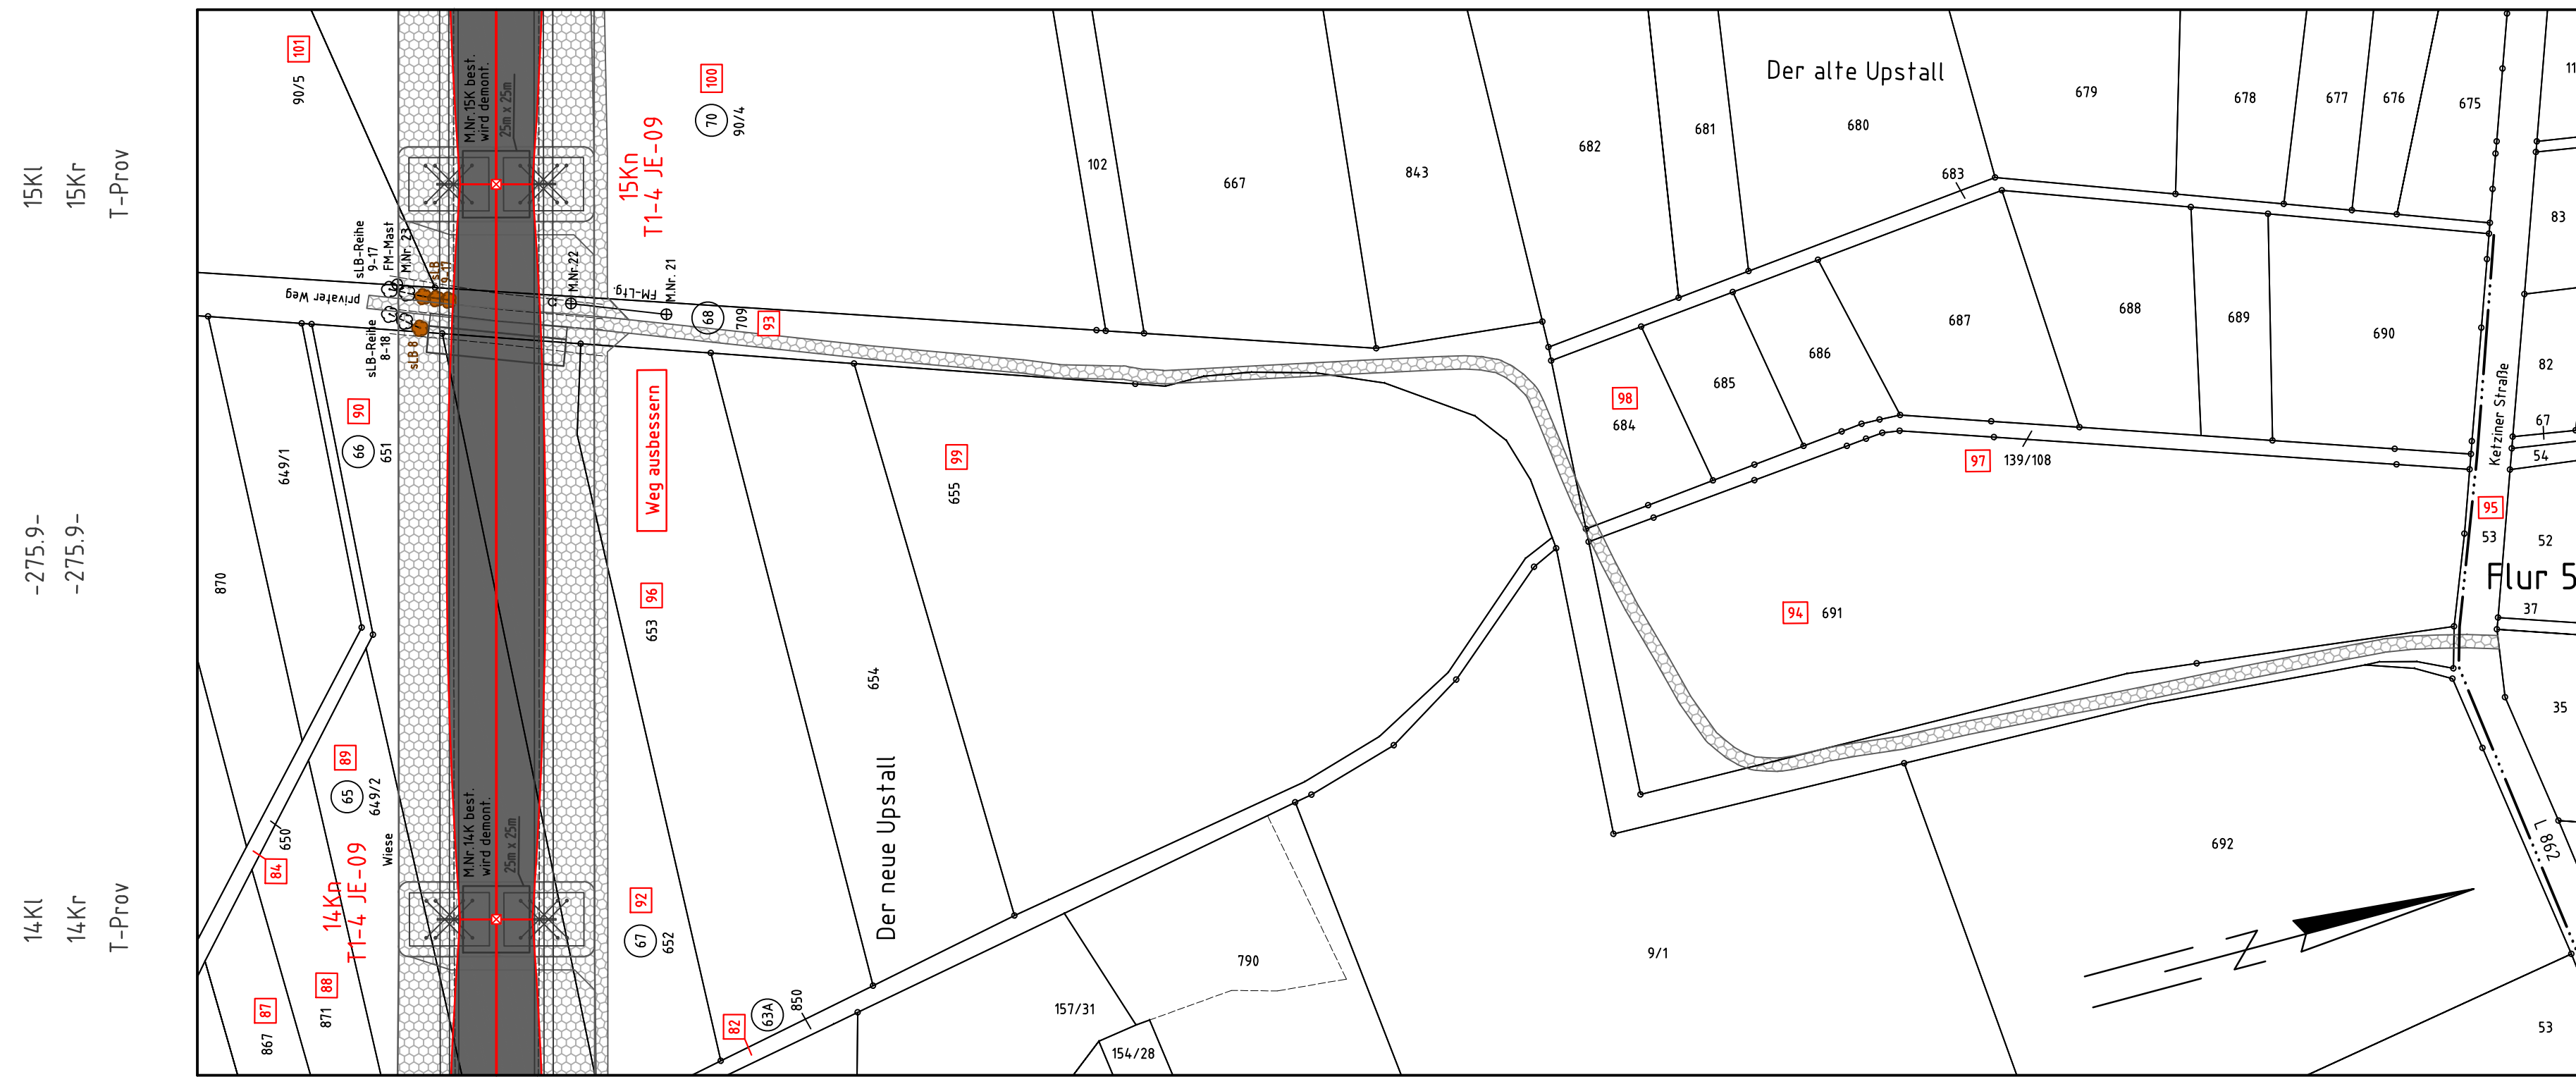

Legende:

- Planfeststellungsgrenze
 - 83 Ordnungsnummer
 - Tragmast (Neubau)
 - Abspannmast (Neubau)
 - Bestandsmast wird demontiert
 - Planfeststellung im benachbarten Bundesland
 - temporär in Anspruch genommene Fläche
 - Baubedingter Abtrieb
-
- Tragmast (Bestand)
 - Abspannmast (Bestand)
 - Grenzen:
 - Land
 - Reg. Bez.
 - Kreis
 - Stadt/Gem.
 - Gemarkung
 - Flur
 - Flurstück

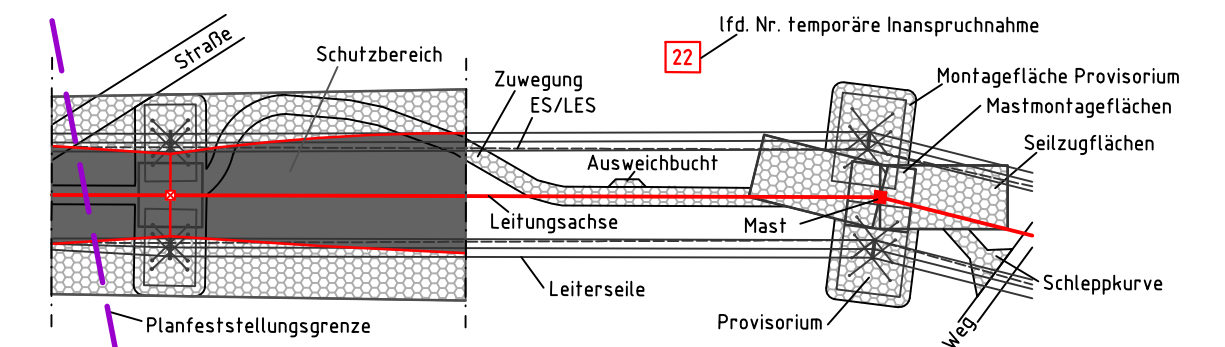

Bezugssystem Lage: ETRS 89, UTM Zone 33
Kartengrundlage: ALKIS, LGB Brandenburg, Ausgabe 01.2020

Baufirma		Trassierungsfirma OMEXOM Omexom Hochspannung GmbH Schulstraße 124, 29664 Walsrode		E.DIS Netz GmbH Langewahler Straße 60 15517 Fürstenwalde/Spree	
Revision		Trassierung		Maßstab:	
Aufg.		Aufg.	18.05.2015	Winkler	1 : 2000
Gez.		Gez.	28.01.2020	Müller/Si	
Gepr.		Gepr.	03.02.2020	Art	
Fortführungsoriginal		Bearb.		Benennung:	
		Gepr.		Rechtserwerbsplan Zuwegung	
		Datum Name			
		e.dis		Zeichnungsnummer	
				REP_Z_HT1041_14Kn_15Kn	
Zust.	Änderung	Datum	Name	Urspr.	Blatt: 3b Bl. 4
				Ers. f.:	Ers. d.:

Stadt Ketzin/Havel

Gemarkung Falkenrehde

Flur 2