


# Ersatzneubau 110-kV-Freileitung HT 1041 Abzweig Ketzin

Provisorium Nr. 17Kl / 17Kr - Portal


**Legende:**

- Planfeststellungsgrenze
- Ordnungsnummer
- Tragmast (Neubau)
- Abspannmast (Neubau)
- Tragmast (Bestand)
- Abspannmast (Bestand)
- Bestandsmast wird demonstiert
- Planfeststellung im benachbarten Bundesland
- temporär in Anspruch genommene Fläche
- Baubedingter Abtrieb

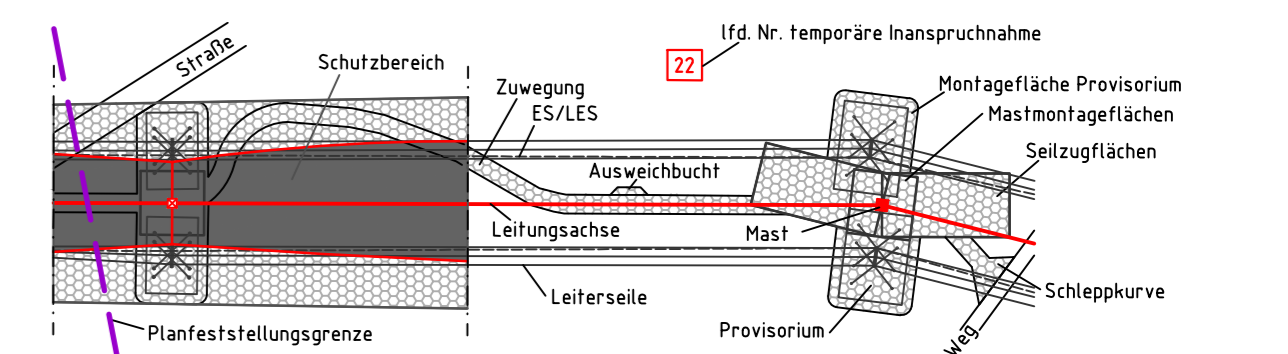

Bezugssystem Lage: ETRS 89, UTM Zone 33  
Kartengrundlage: ALKIS, LGB Brandenburg, Ausgabe 01.2020

Baufirma	Trassierungsfirma <b>OMEXOM</b> Omexom Hochspannung GmbH Schulstraße 124, 29664 Walsrode	E.DIS Netz GmbH Langewahler Straße 60 15517 Fürstenwalde/Spree
Revision	Trassierung	Maßstab
Aufg.	Aufg. 18.05.2015 Winkler	1 : 2000
Gez.	Gez. 28.01.2020 Müller/Si	
Gepr.	Gepr. 03.02.2020 Art	
Fortführungsoriginal		Benennung: <b>Rechtserwerbsplan Zuwegung</b>
Bearb. Gepr.		Zeichnungsnummer <b>REP_Z_HT1041_17Kn_9999</b>
Datum Name		
		Blatt: 4 Bl. 4
Zust.	Änderung Datum Name Urspr.	Ers. f.: Ers. d.:

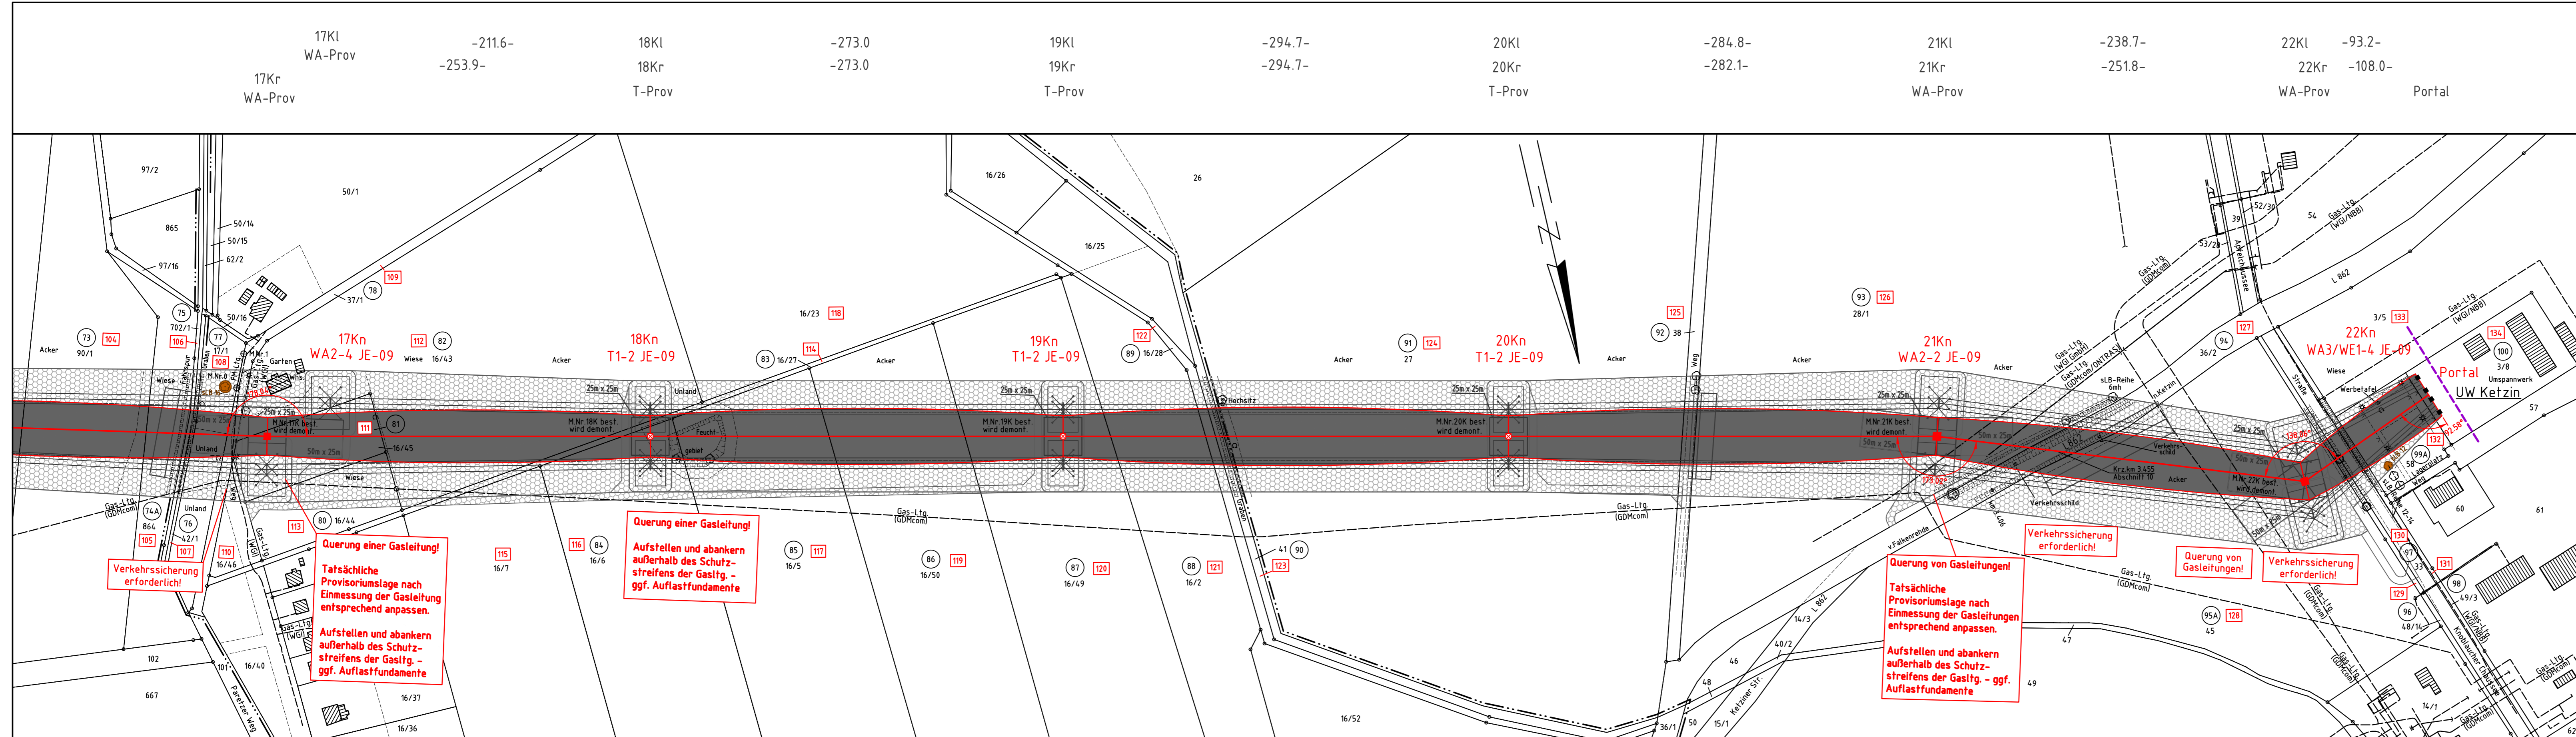

Flur 2	Stadt Ketzin/Havel	Gemarkung Falkenrehde	Flur 7	Gemarkung Ketzin	Flur 12
--------	--------------------	-----------------------	--------	------------------	---------