


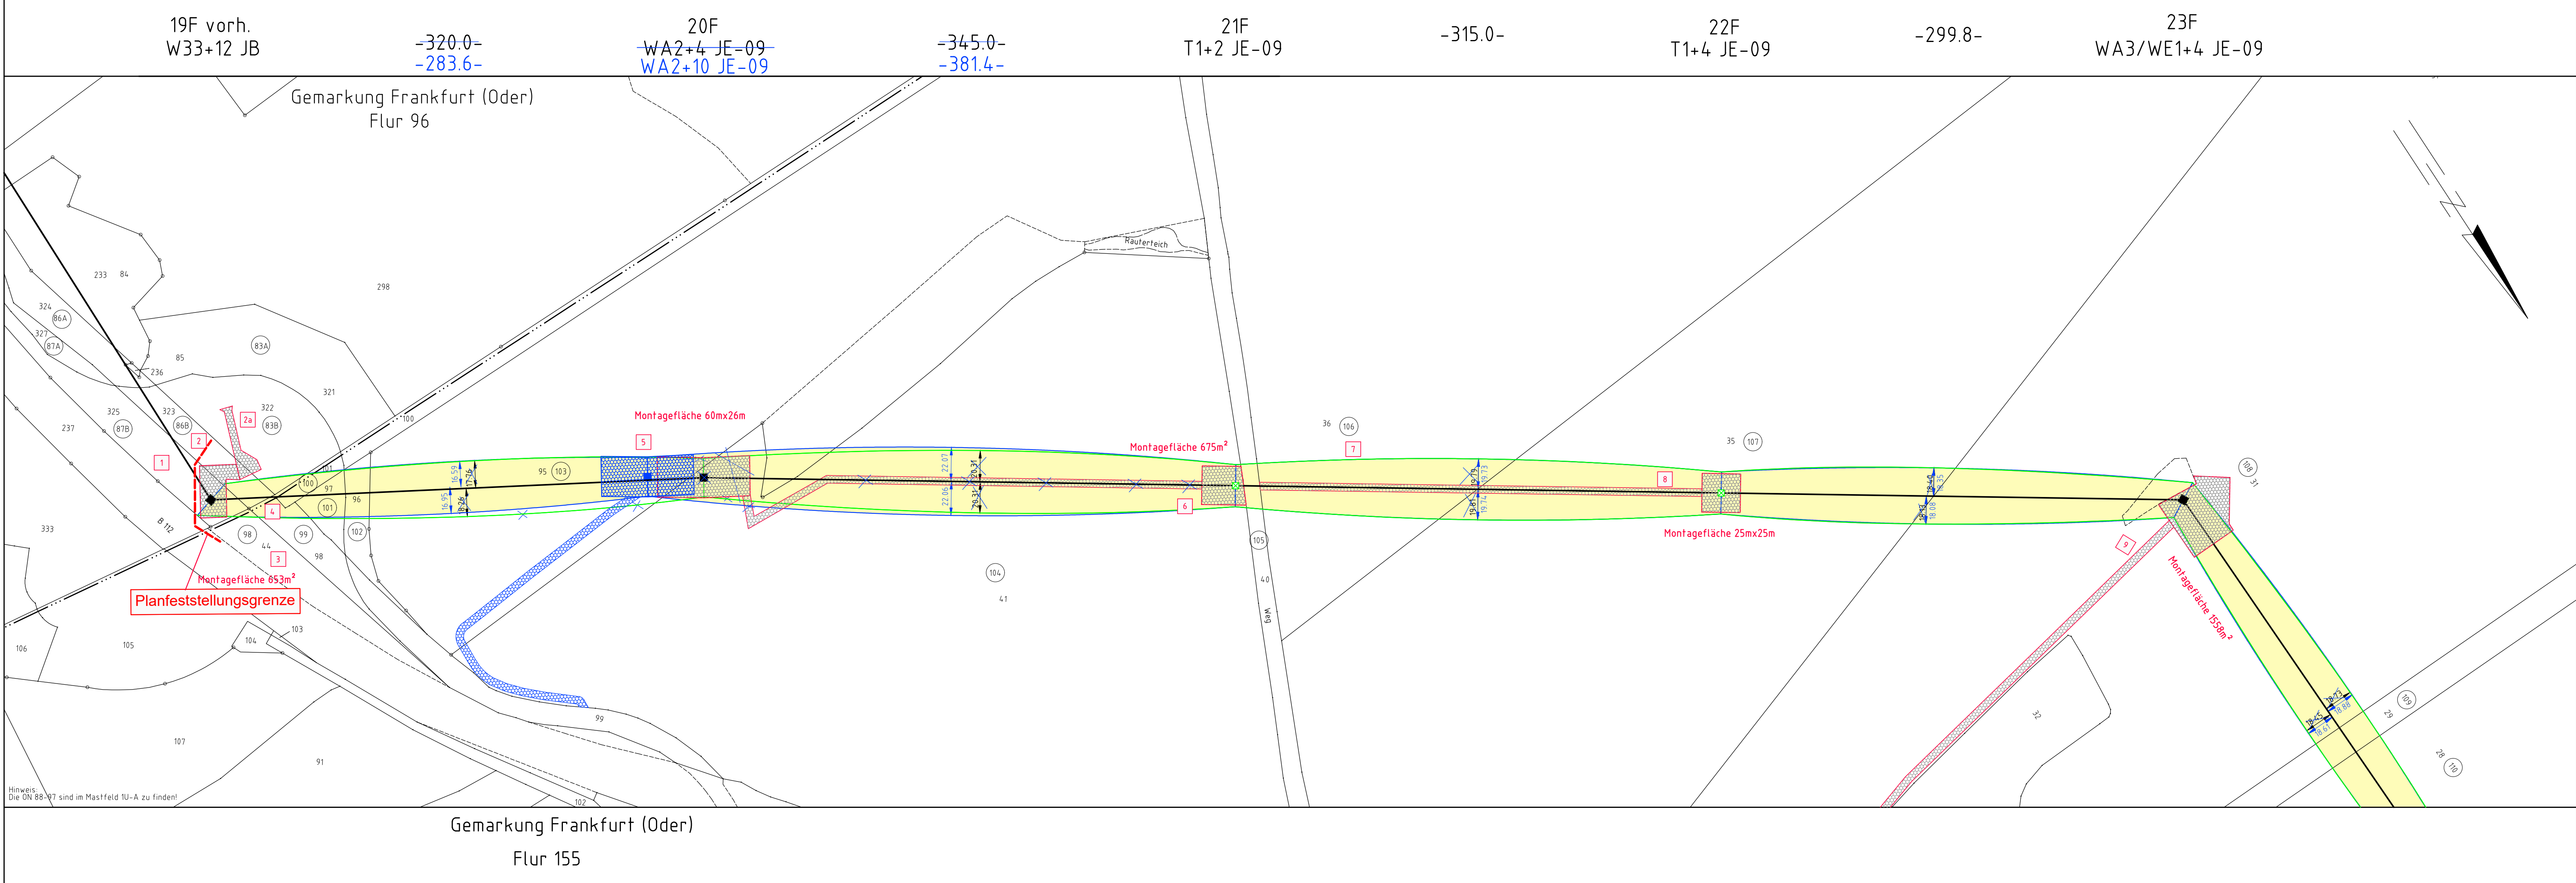

Neubau 110-kV-Trasse HT 2001
Frankfurt Nord - Wulkow

Mast Nr. 19F - Mast Nr. 23F

Gemarkung: Frankfurt (Oder) Flur: 155 Mast Nr. 19F - Mast Nr. 23F

- private Wege/Straßen
- temporäre Flächen
- Blaueintragung entspricht Deckblattänderung

- lfd. Nr. temporäre Inanspruchnahme
- Sortiernummer (intern) für Flurstück mit Rechtserwerb
- Tragmast
- Abspannmast
- Bestandsmast wird demontiert
- Planfeststellung im benachbarten Bundesland

Grenzen :

Land	
Reg.Bez.	
Kreis	
Stadt/Gem.	
Gemarkung	
Flur	
Flurstück	
LSG / NSG	
WSG	

Baufirma				Trassierungsfirma				E.DIS Netz GmbH Langewahler Straße 60 15517 Fürstenwalde/Spree			
				 LTB Leitungsbau GmbH Friedrich-List-Str. 27 01445 Radebeul							
Revision				Trassierung				Maßstab :			
Aufg.				Aufg. 11.2016 Kaden				1:2000			
Gez.				Gez. 11.2019 I.Maut							
Gepr.				Gepr. 11.2019 Zimmermann							
Fortführungsoriginal				Bearb.				Benennung			
				Gepr.				Rechtserwerbsplan			
				Datum Name				Zuwegungen			
								Zeichnungsnummer			
								RZ_HT2001_019F_023F			
LTB 1.Änderung 10.2023 I.Maut								Blatt: 01			
Zust. Änderung Datum Name				Urspr.				Bl. 05			
				Ers. f.:				Ers. d.:			