


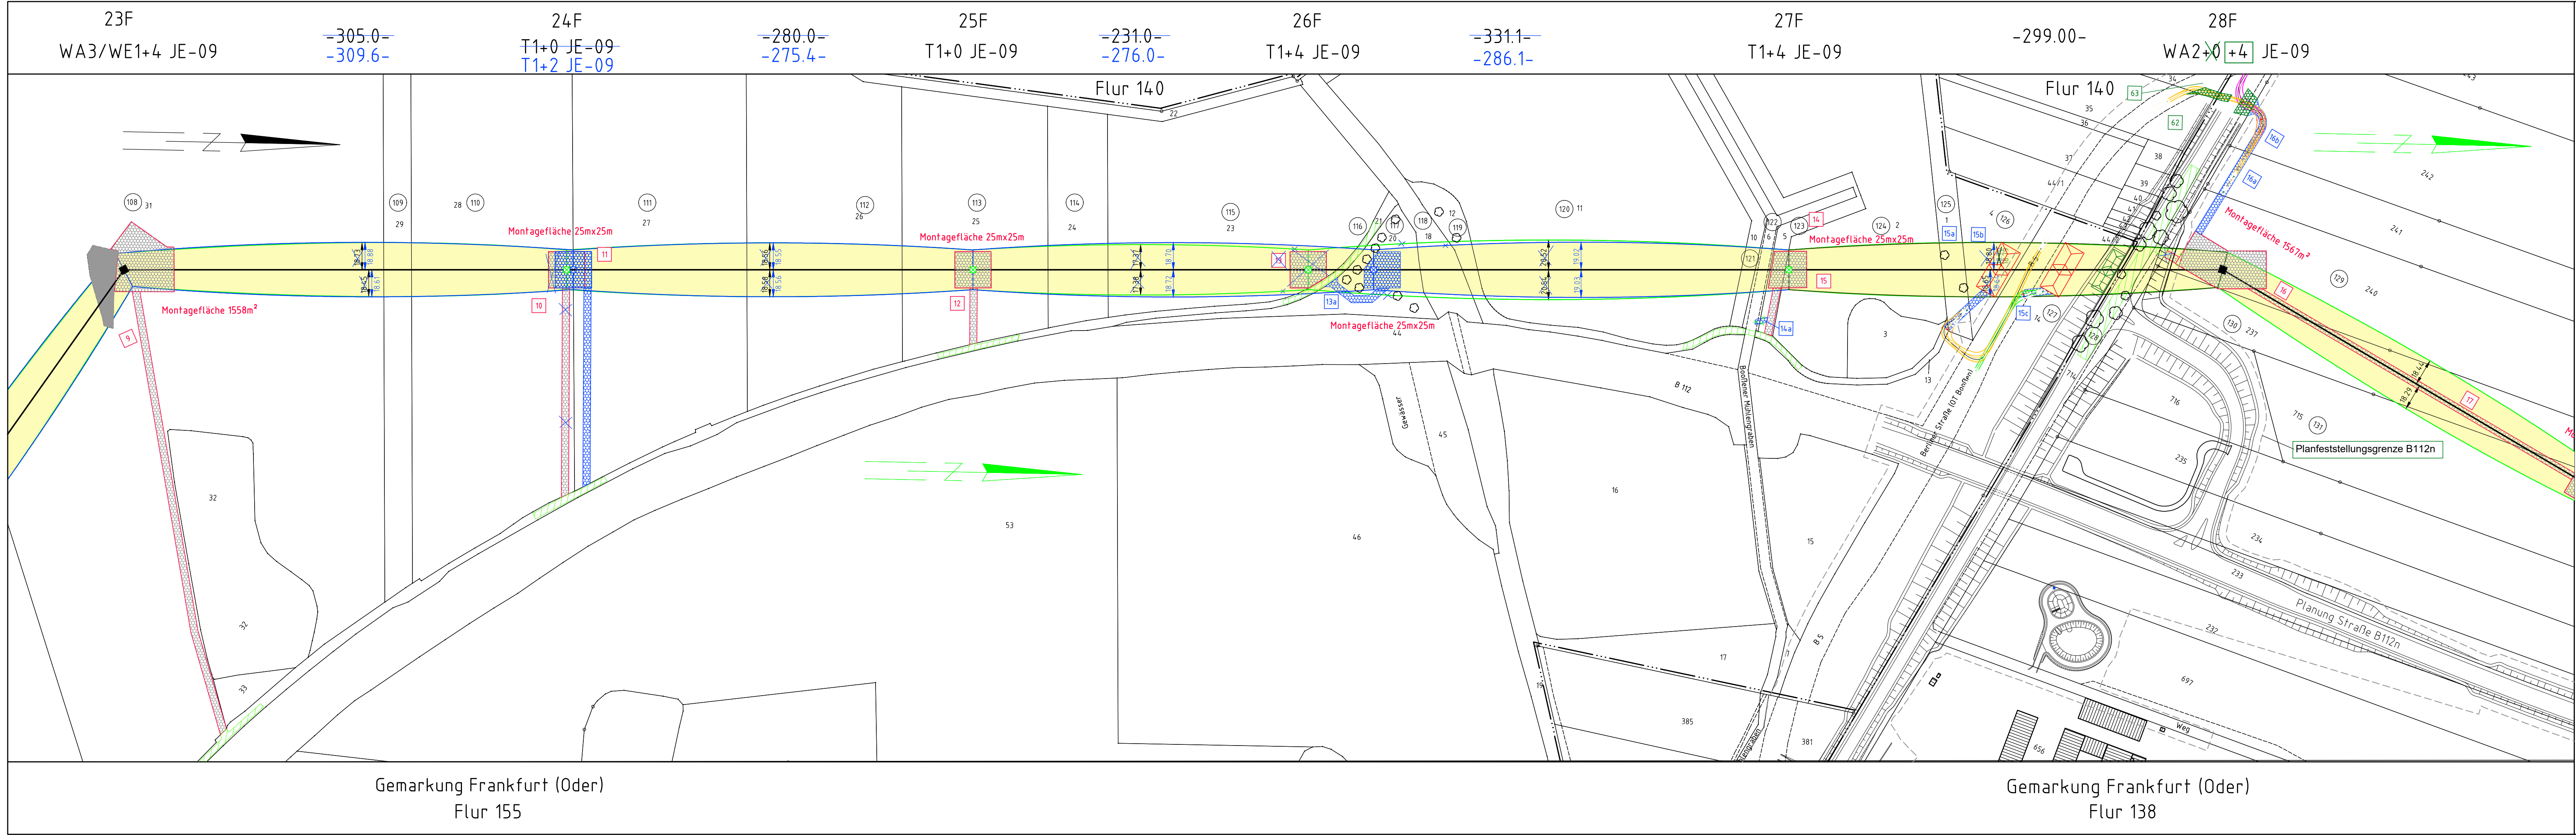

Neubau 110-kV-Trasse HT 2001
Frankfurt Nord - Wulkow

Mast Nr. 23F - Mast Nr. 28F

Gemarkung: Frankfurt (Oder) Flur: 155
Gemarkung: Frankfurt (Oder) Flur: 138

- private Wege/Straßen
- temporäre Flächen
- Blaueintragung entspricht Deckblattänderung
- Grüneintragung entspricht Deckblattänderung

- lfd. Nr. temporäre Inanspruchnahme
- Sortiernummer (intern) für Flurstück mit Rechtserwerb
- Tragmast
- Abspannmast
- Bestandsmast wird demontiert
- Planfeststellung im benachbarten Bundesland

Grenzen:

- Land
- Reg. Bez.
- Kreis
- Stadt/Gem.
- Gemarkung
- Flur
- Flurstück
- LSG / NSG
- WSG

Baufirma				Trassierungsfirma				E.DIS Netz GmbH Langewahler Straße 60 15517 Fürstenwalde/Spree			
											
Revision				Trassierung				Maßstab :			
Aufg.				Aufg.				11.2016		Kaden	
Gez.				Gez.				11.2019		I.Maut	
Gepr.				Gepr.				11.2019		Zimmermann	
Fortführungsoriginal				Bearb.				Benennung			
				Gepr.				Rechtserwerbsplan			
				Datum				Zuwegungen			
				Name							
								Zeichnungsnummer			
TB 2. Änderung 10.2025 I.Maut								RZ_HT2001_023F_028F			
TB 1. Änderung 10.2023 I.Maut											
Zust. Änderung Datum Name				Urspr.				Ers. f.:		Ers. d.:	