


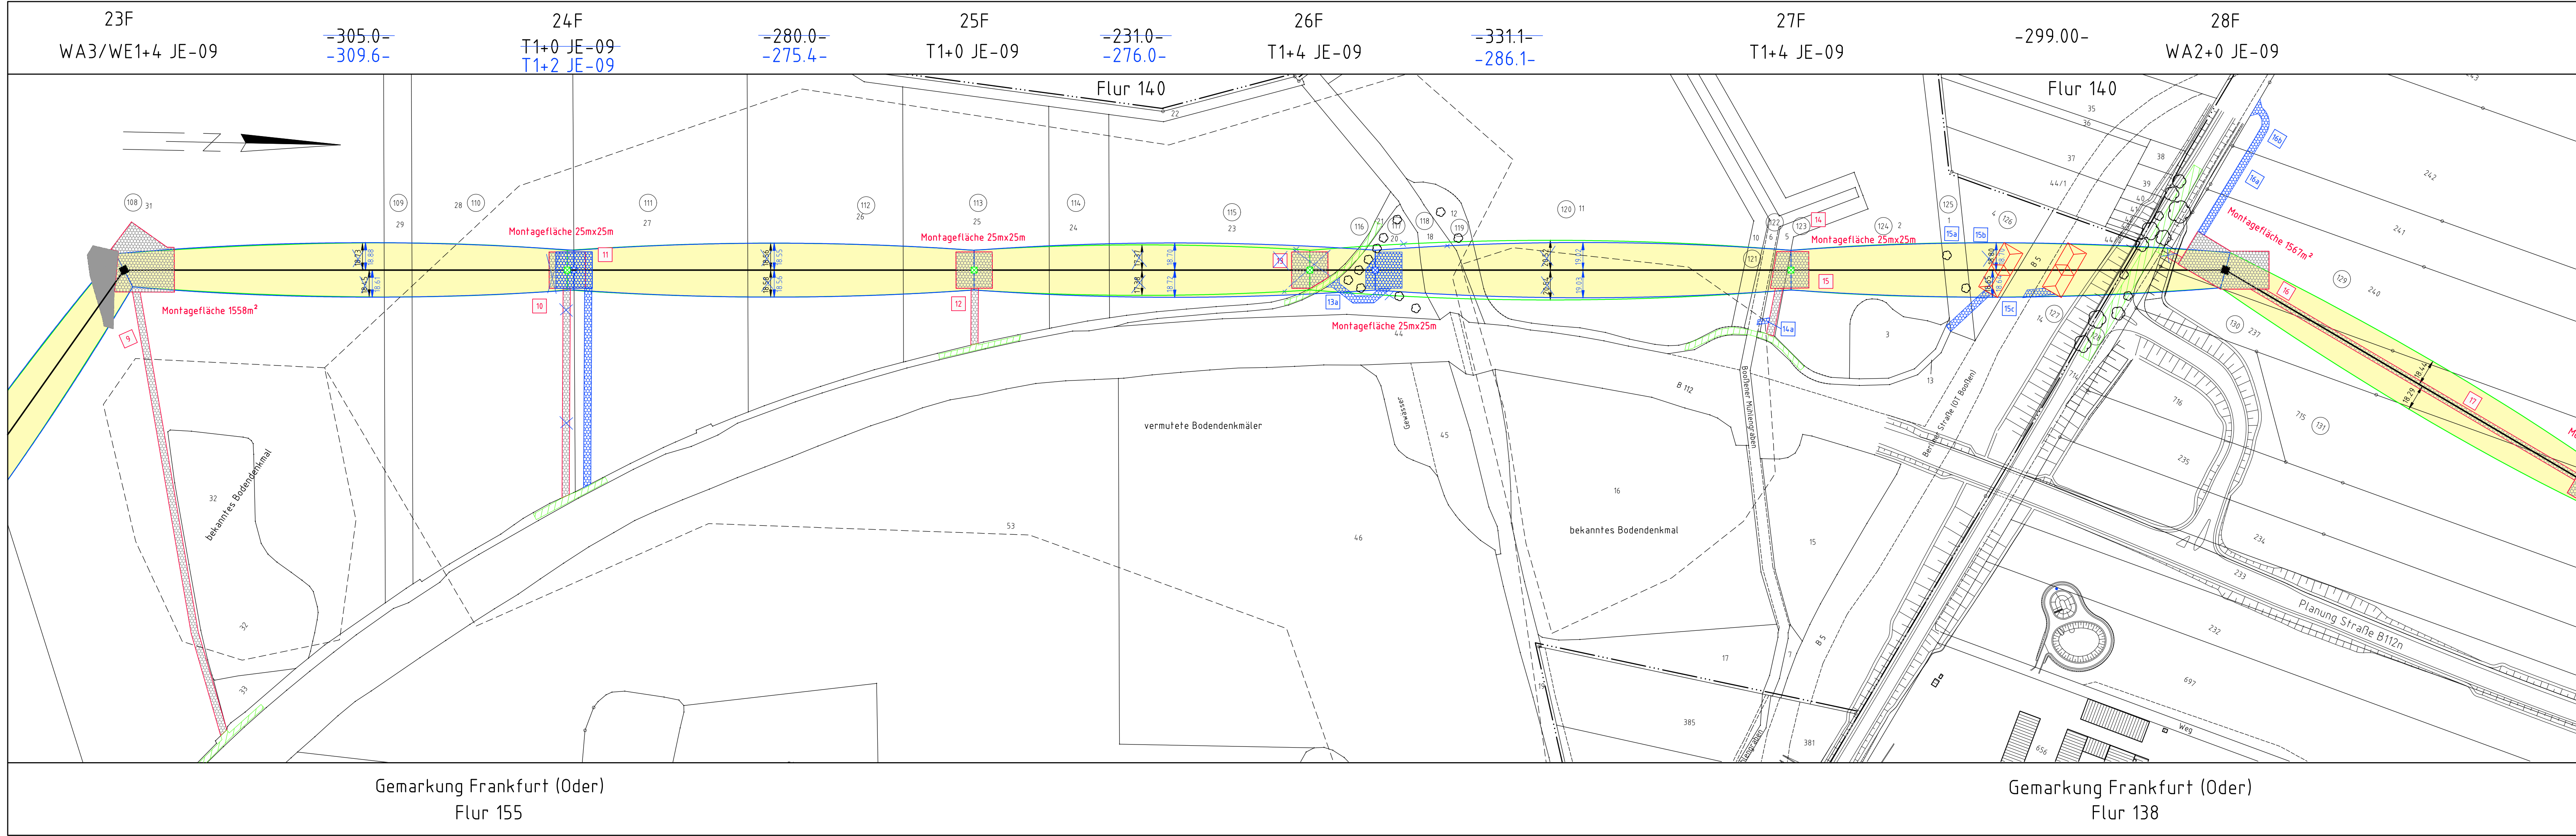

Neubau 110-kV-Trasse HT 2001
Frankfurt Nord - Wulkow

Mast Nr. 23F - Mast Nr. 28F

Gemarkung: Frankfurt (Oder) Flur: 155
Gemarkung: Frankfurt (Oder) Flur: 138

Mast Nr. 23F - Mast Nr. 27F
Mast Nr. 28F

- private Wege/Straßen
- temporäre Flächen
- Blaueintragung entspricht Deckblattänderung

- lfd. Nr. temporäre Inanspruchnahme
- Sortiernummer (intern) für Flurstück mit Rechtserwerb
- Tragmast
- Abspannmast
- Bestandsmast wird demontiert
- Planfeststellung im benachbarten Bundesland

Grenzen :

- Land
- Reg. Bez.
- Kreis
- Stadt/Gem.
- Gemarkung
- Flur
- Flurstück
- LSG / NSG
- WSG

Baufirma	Trassierungsfirma LTB Leitungsbau GmbH Friedrich-List-Str. 27 01445 Radebeul	E.DIS Netz GmbH Langewähler Straße 60 15517 Fürstenwalde/Spree
Revision	Trassierung	Maßstab:
Aufg.	Aufg. 11.2016 Kaden	1:2000
Gez.	Gez. 11.2019 I. Maut	
Gepr.	Gepr. 11.2019 Zimmermann	
Fortführungsoriginal	Bearb. Gepr.	Benennung
	Datum	Rechtserwerbsplan Zuwegungen
		Zeichnungsnummer
		RZ_HT2001_023F_028F
LTB	1. Änderung	10.2023 I. Maut
Zust.	Änderung	Datum
	Name	Urspr.
		Ers. d.