


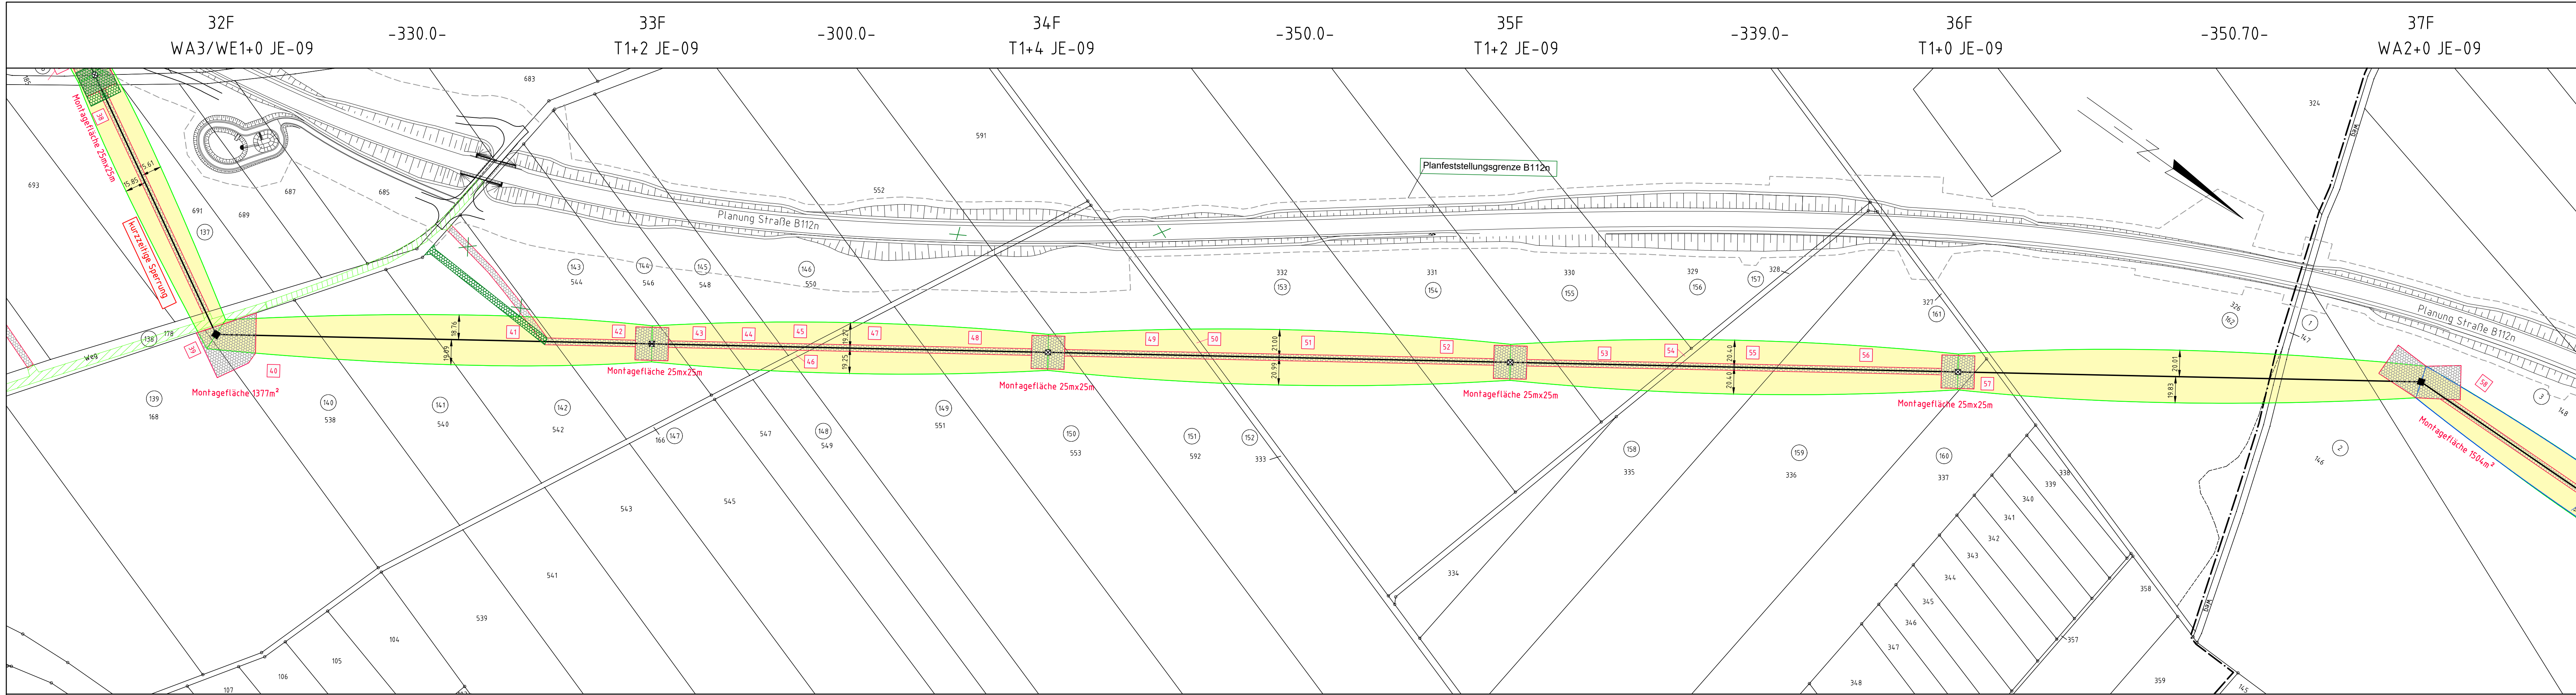


Neubau 110-kV-Trasse HT 2001
Frankfurt Nord - Wulkow

Mast Nr. 32F - Mast Nr. 37F

Gemarkung: Frankfurt (Oder) Flur: 138 Mast Nr. 32F - Mast Nr. 36F
Wulkow bei Booßen Flur: 1 Mast Nr. 37F

- private Wege/Straßen
- temporäre Flächen
- Grüneintragung entspricht Deckblattänderung

- Sortiernummer (intern) für Flurstück mit Rechtserwerb
- Tragmast
- Abspannmast
- Bestandsmast wird demontiert
- Planfeststellung im benachbarten Bundesland

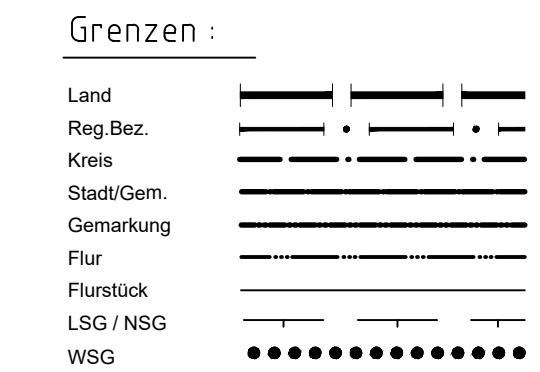

Baufirma				Trassierungsfirma				E.DIS Netz GmbH Langewahler Straße 60 15517 Fürstenwalde/Spree					
													
Revision				Trassierung				Maßstab :					
Aufg.				Aufg.		08.2016		Walk		1:2000			
Gez.				Gez.		11.2019		I Maut					
Gepr.				Gepr.		11.2019		Zimmermann					
Fortführungsoriginal								Benennung					
				Bearb.						Rechtserwerbsplan Zuwegungen			
				Gepr.									
						Datum		Name					
								Zeichnungsnummer					
LTB		2 Änderung		10.2025		I Maut		RZ_HT2001_032F_037F				Blatt: 04	
Zust		Änderung		Datum		Name		Urspr.		Ers. f.:		Ers. d.:	
												Bl. 05	

Gemarkung Frankfurt (Oder)
Flur 138

Landkreis Frankfurt (Oder)
Gemeinde Frankfurt (Oder)

Landkreis
Märkisch-Oderland
Gemeinde Lebus

Gemarkung
Wulkow bei Booßen
Flur 1