


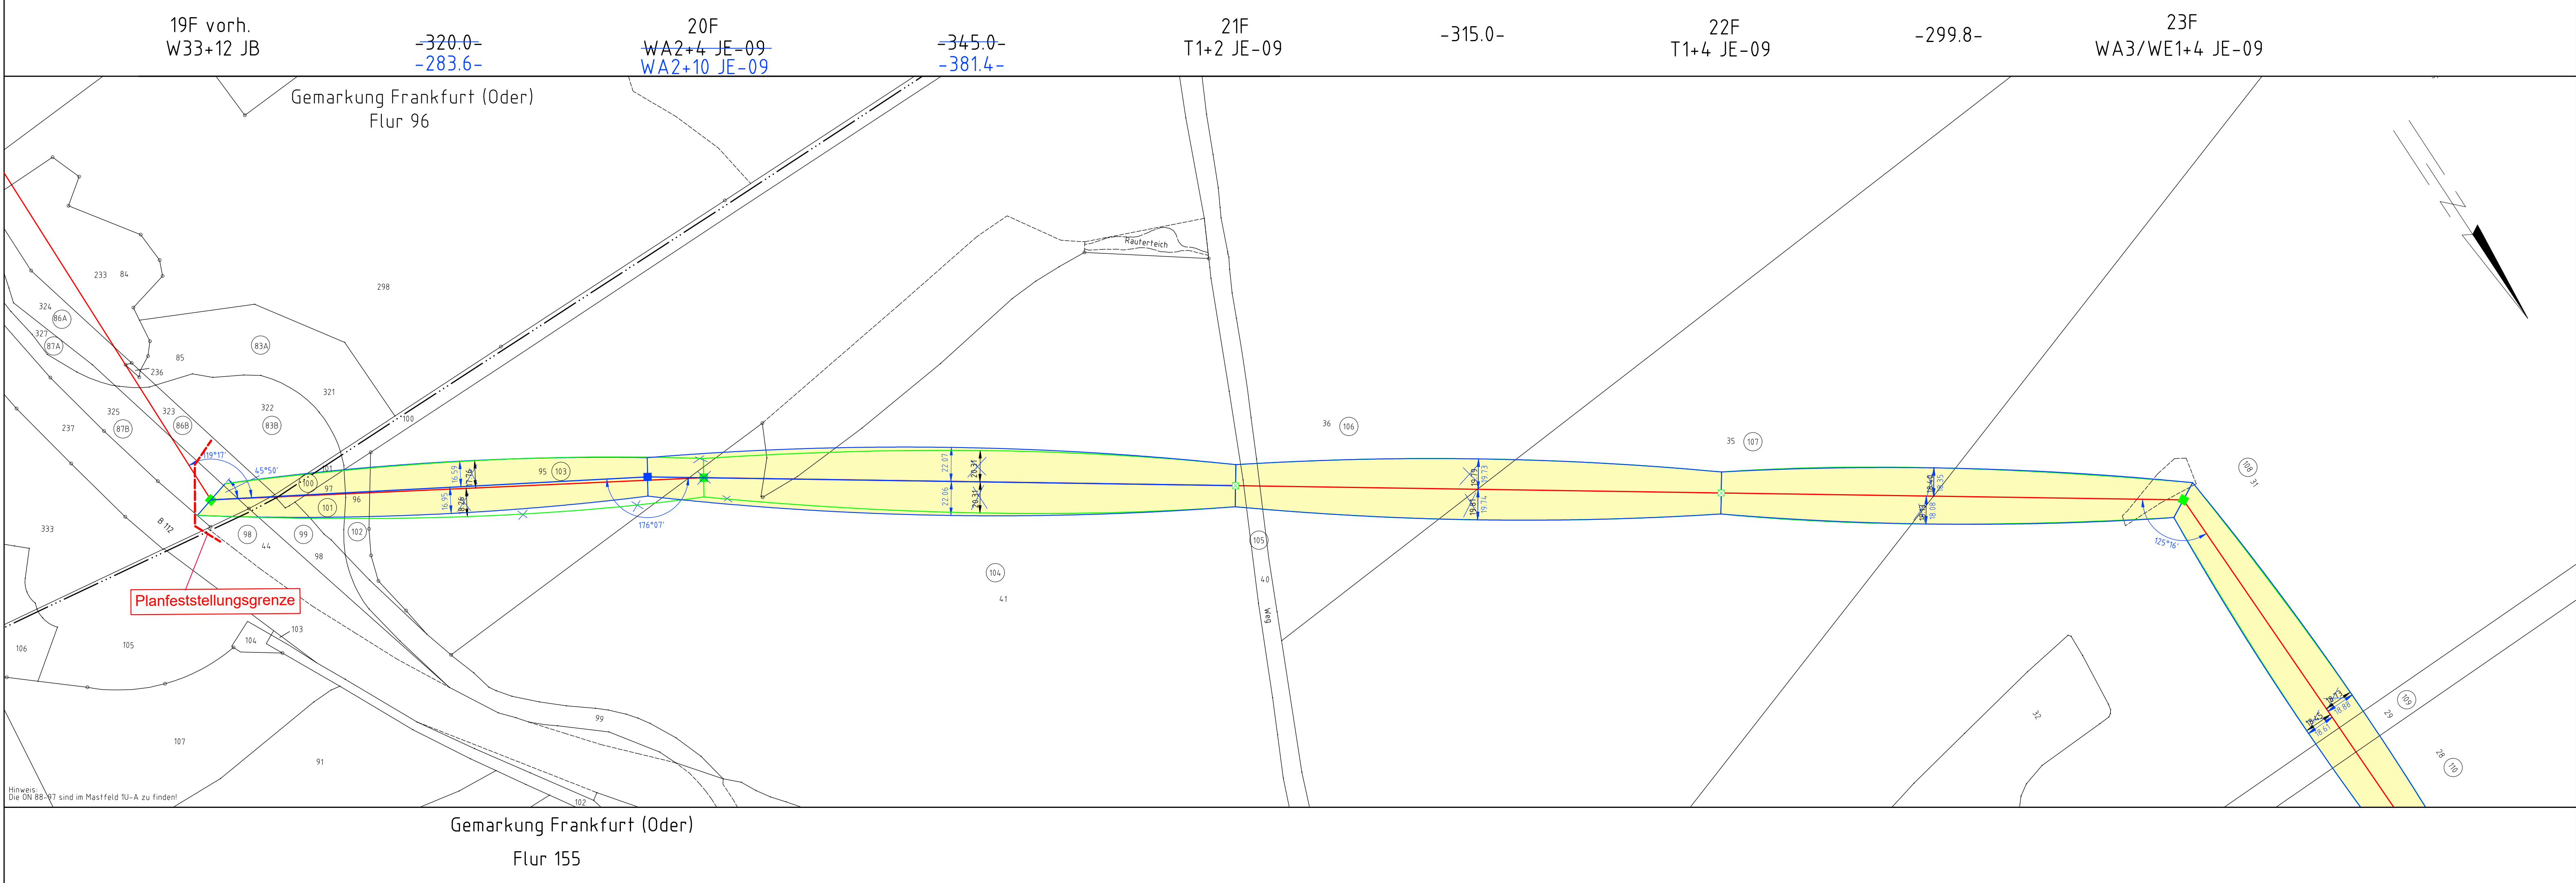

Neubau 110-kV-Trasse HT 2001  
Frankfurt Nord - Wulkow

Mast Nr. 19F - Mast Nr. 23F

Gemarkung: Frankfurt (Oder) Flur: 155 Mast Nr. 19F - Mast Nr. 23F

Lagesystem: UTM Zone 33, ETRS 89  
Höhensystem: DHHN92  
Kartengrundlage: ALK 07.2015

— Blaueintragung entspricht Deckblattänderung  
- - - Planfeststellungsgrenze

- 725 Sortiervummer (intern) für Flurstück mit Rechtserwerb
- Tragmast (Neubau) Tragmast (Bestand)
- Abspannmast (Neubau) Abspannmast (Bestand)
- Bestandsmast wird demontiert
- Planfeststellung im benachbarten Bundesland

Grenzen :

|            |  |
|------------|--|
| Land       |  |
| Reg. Bez.  |  |
| Kreis      |  |
| Stadt/Gem. |  |
| Gemarkung  |  |
| Flur       |  |
| Flurstück  |  |
| LSG / NSG  |  |
| WSG        |  |

|                      |                          |                                                                      |  |
|----------------------|--------------------------|----------------------------------------------------------------------|--|
| Baufirma             | Trassierungsfirma        | E.DIS Netz GmbH<br>Langewahler Straße 60<br>15517 Fürstenwalde/Spree |  |
| Revision             | Trassierung              | Maßstab :<br>1:2000                                                  |  |
| Aufg.                | Aufg. 11.2016 Kaden      | Benennung<br>Rechtserwerbsplan                                       |  |
| Gez.                 | Gez. 11.2019 I. Maut     |                                                                      |  |
| Gepr.                | Gepr. 11.2019 Zimmermann |                                                                      |  |
| Fortführungsoriginal |                          | Zeichnungsnummer<br>R_HT2001_019F_023F                               |  |
|                      |                          | Blatt:<br>01                                                         |  |
|                      |                          | Bl.<br>05                                                            |  |
|                      |                          | Ers. d.:                                                             |  |