


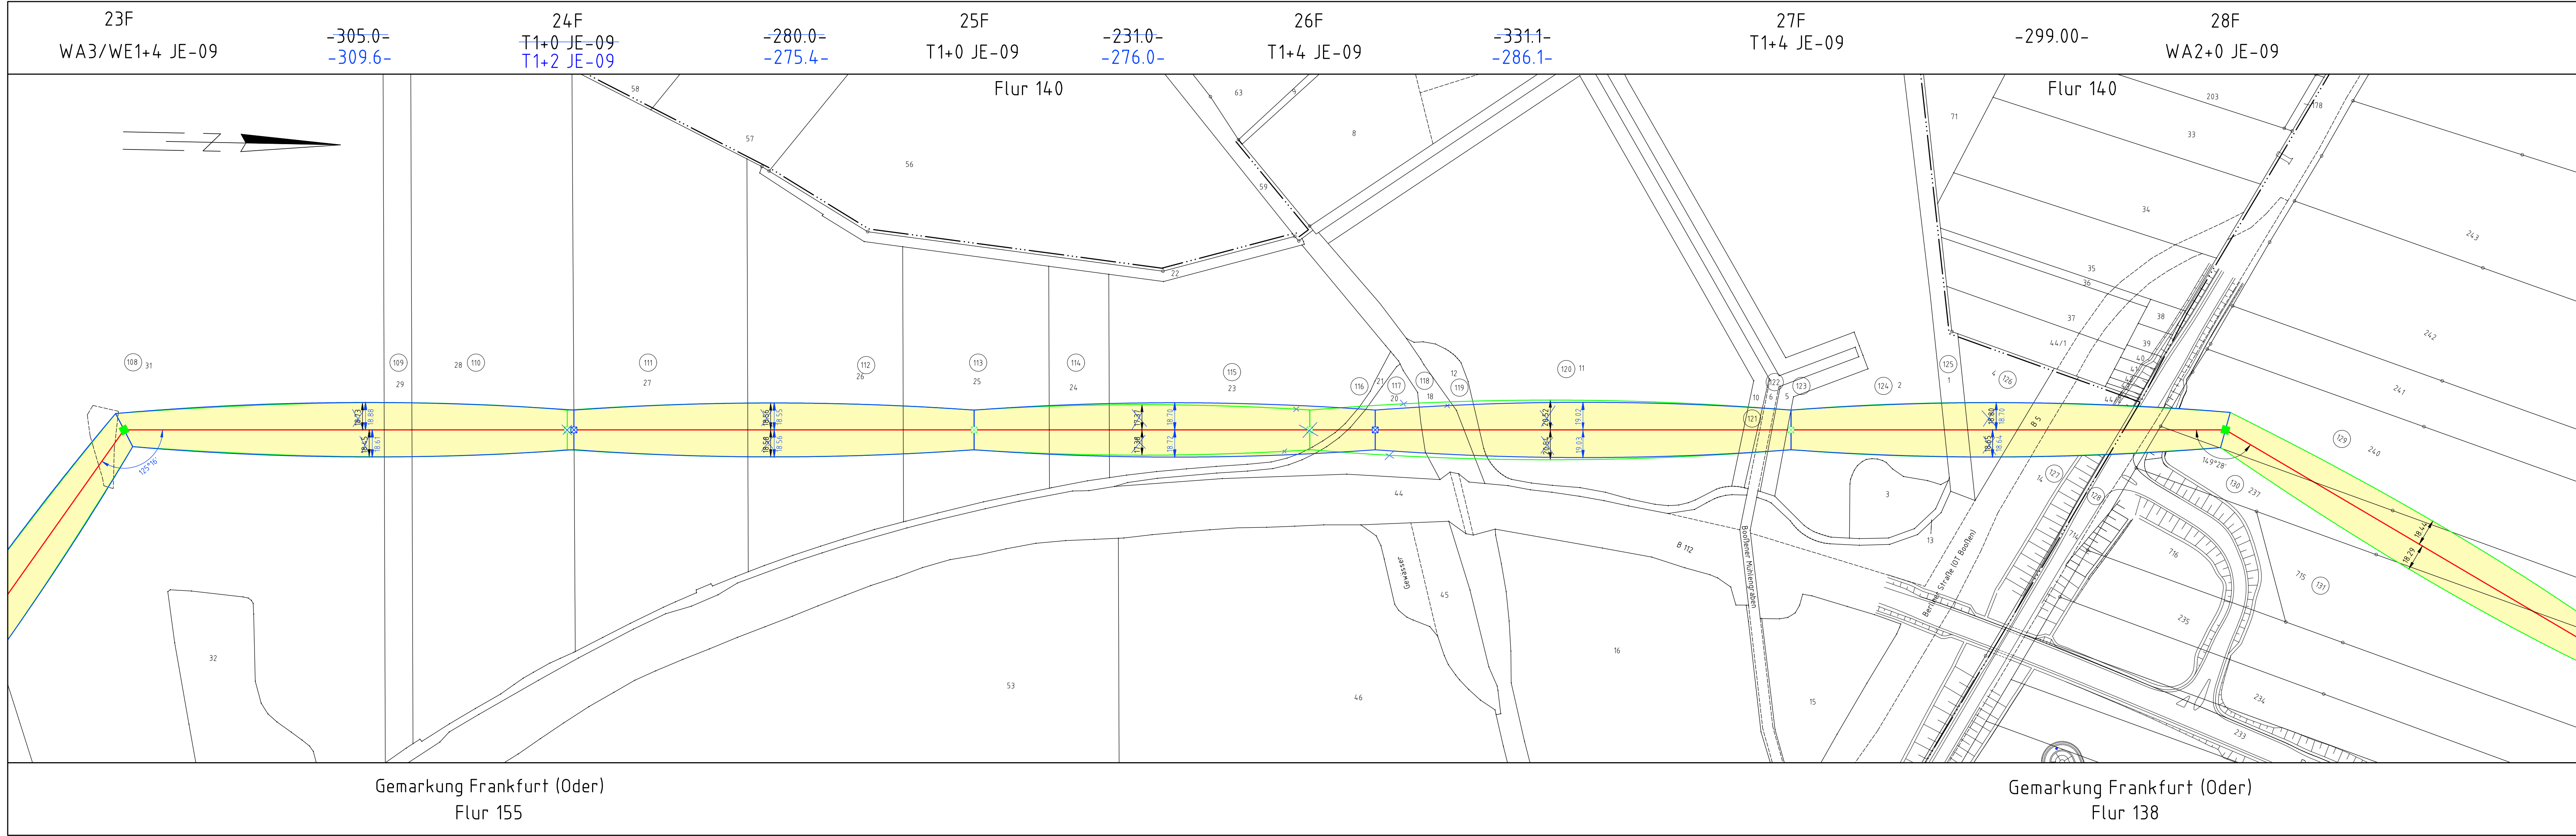



Neubau 110-kV-Trasse HT 2001

Frankfurt Nord - Wulkow

Mast Nr. 23F - Mast Nr. 28F

Gemarkung: Frankfurt (Oder) Flur: 155
Gemarkung: Frankfurt (Oder) Flur: 138

Lagesystem: UTM Zone 33, ETRS 89
Höhensystem: DHHN92
Kartengrundlage: ALK 07.2015

— Blaueintragung entspricht Deckblattänderung
— Planfeststellungsgrenze

⑫5 Sortiernummer (intern) für Flurstück mit Rechtserwerb

☒ Tragmast (Neubau) ☒ Tragmast (Bestand)
■ Abspannmast (Neubau) ■ Abspannmast (Bestand)
✗ Bestandsmast wird demontiert

▨ Planfeststellung im benachbarten Bundesland

Grenzen :

Land	—
Reg.Bez.	—
Kreis	—
Stadt/Gem.	—
Gemarkung	—
Flur	—
Flurstück	—
LSG / NSG	—
WSG	—

Baufirma	Trassierungsfirma	E.DIS Netz GmbH Langewähler Straße 60 15517 Fürstenwalde/Spree
Revision	Trassierung	
Aufg.	Aufg.	11.2016 Kaden
Gez.	Gez.	11.2019 I.Maut
Gepr.	Gepr.	11.2019 Zimmermann

Fortführungsoriginal

Bearb.	Gepr.	Datum	Name

Rechtserwerbsplan

Zeichnungsnummer	R_HT2001_023F_028F	Blatt: 02
Urspr.		Bl. 05

Urspr. Änder. Datum Name