


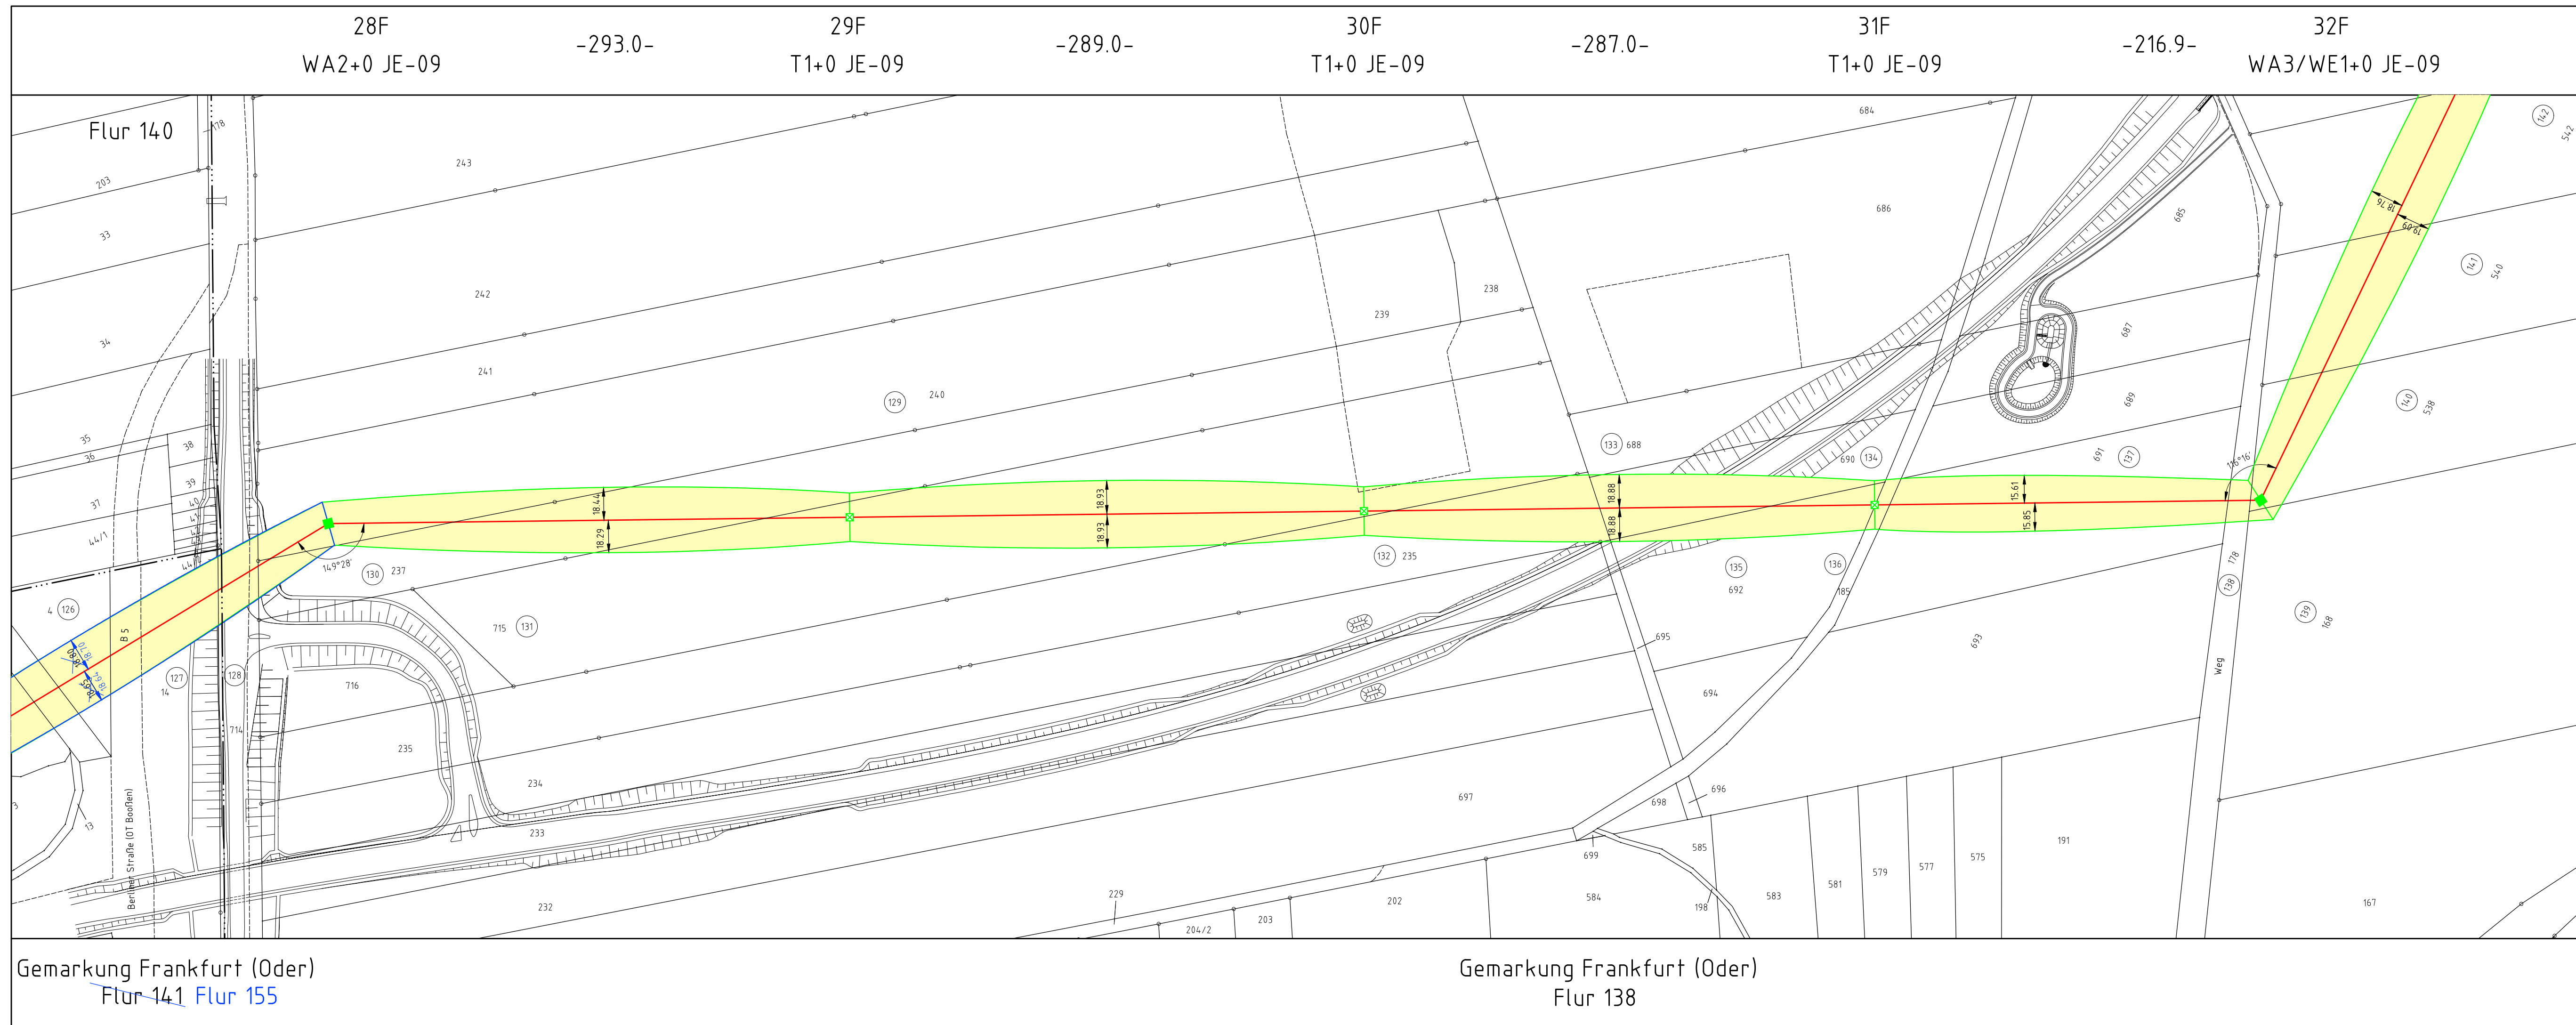

Neubau 110-kV-Trasse HT 2001
Frankfurt Nord - Wulkow

Mast Nr. 28F – Mast Nr. 32F

Gemarkung: Frankfurt (Oder) Flur: 138
Lagesystem: UTM Zone 33, ETRS 89
Höhenystem: DHHN92
Kartengrundlage: ALK 07.2015

Mast Nr.28F – Mast Nr. 32F

— Blaeintragung entspricht Deckblattänderung
- - - Planfeststellungsgrenze

Grenzen :

725 Sortiernummer (intern) für Flurstück mit Rechtserwerb

	Tragmast (Neubau)		Tragmast (Bestand)
	Abspannmast (Neubau)		Abspannmast (Bestand)
	Bestandsmast wird demontiert		
	Planfeststellung im benachbarten Bundesland		

Land

Reg.Bez.

Kreis

Stadt/Gem.

Gemarkung

Flur

Flurstück

LSG / NSG

WSG

Baufirma					 LTB Leitungsbau GmbH Friedrich-List-Str. 27 01455 Radebeul					E.DIS Netz GmbH Langewahler Straße 60 15517 Fürstenwalde/Spree								
Revision					Trassierung					Maßstab:								
Aufg.					Aufg.					1:2000								
Gez.					08.2016 Walk													
Gepr.					11.2019 I.Maut													
Gepr.					11.2019 Zimmermann													
Fortführungsoriginal										Benennung								
										Bearb.								
										Gepr.								
										Datum Name								
										Zeichnungsnummer					Blatt			
LTB 1.Änderung 10.2023 I.Maut										R_HT2001_028F_032F					Bl.			
Zust. Änderung Datum Name										Urspr.					Ers. f.:		Ers. d.:	